



配 置 図  $S = 1/500$   
敷地面積 5024 $\text{M}^2$

ふる里会館配置図

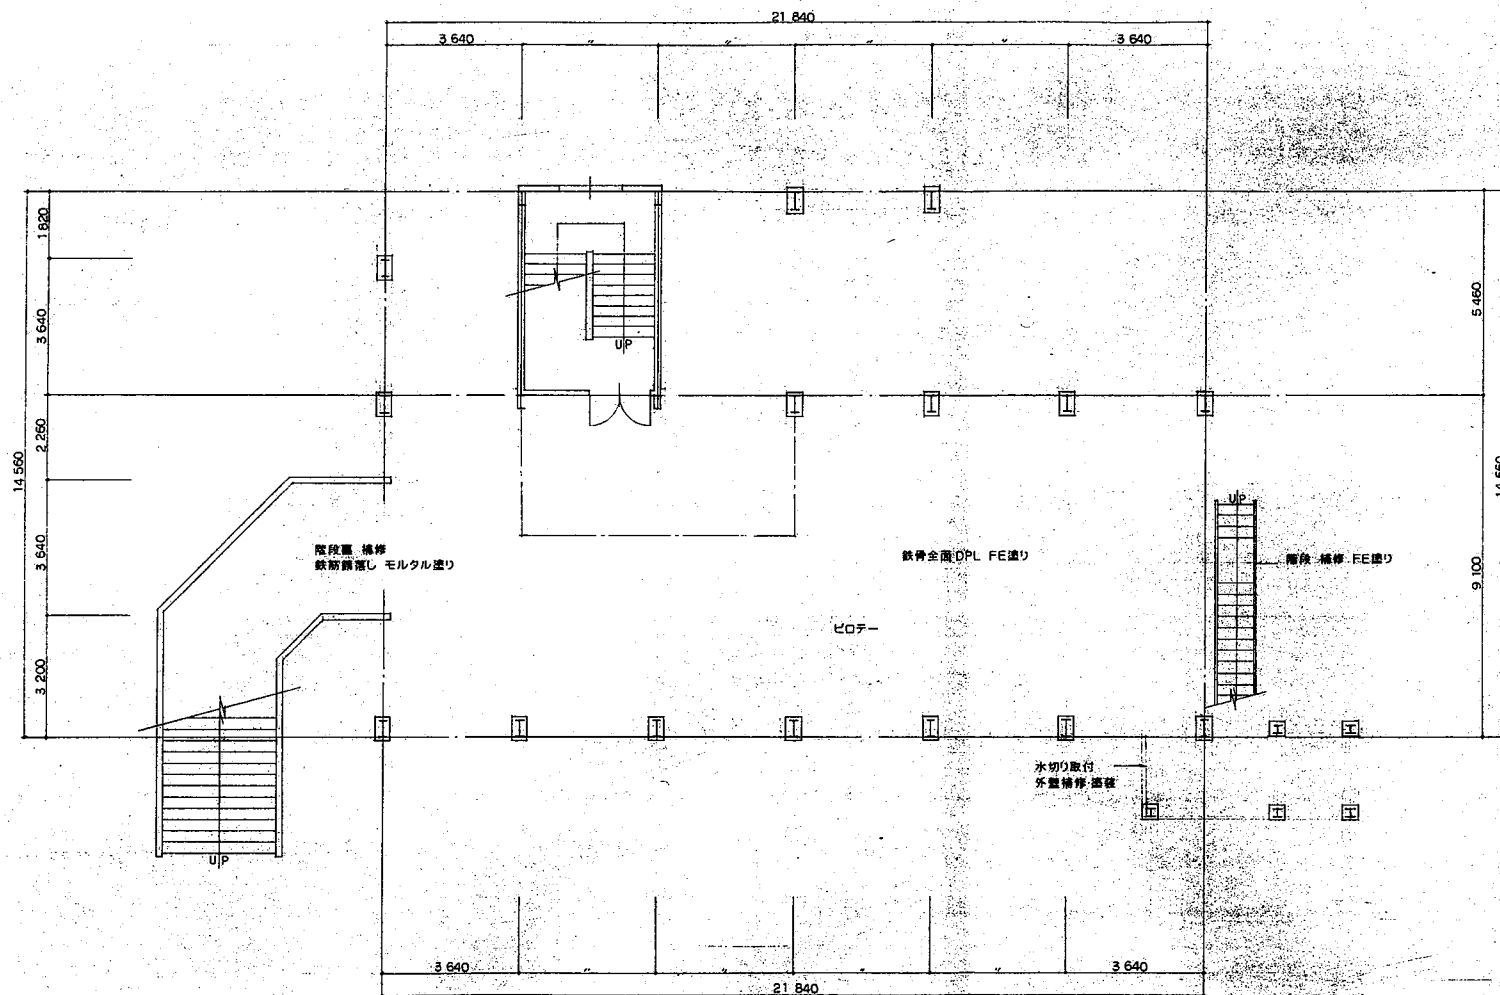


2


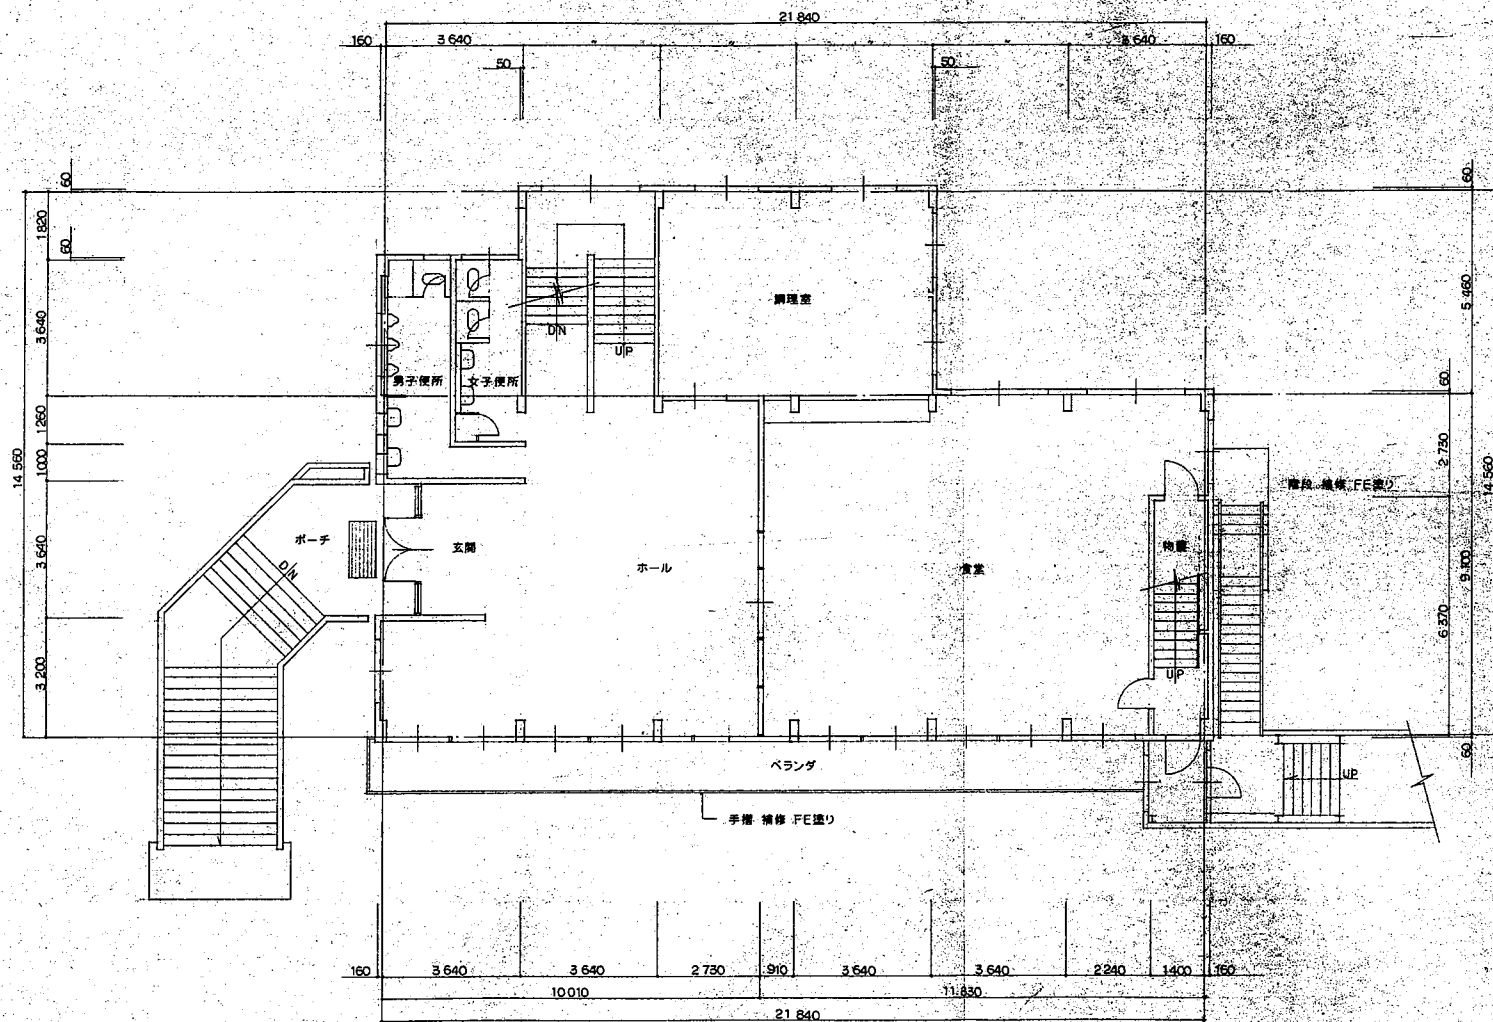


1階平面図 S=1/100

3


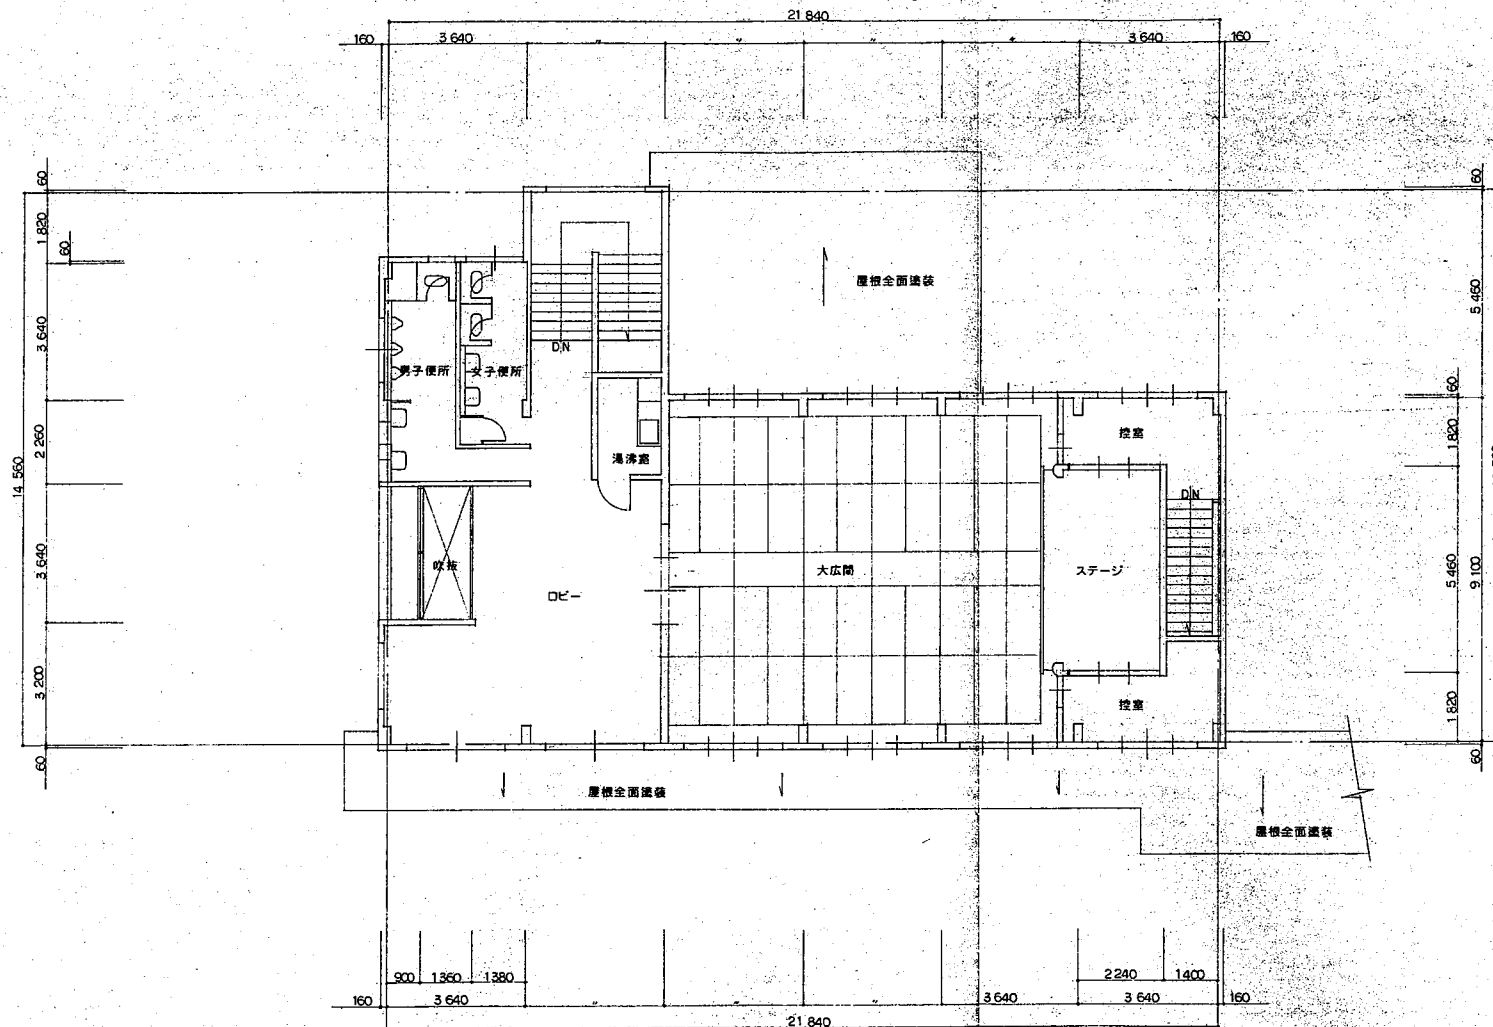


4

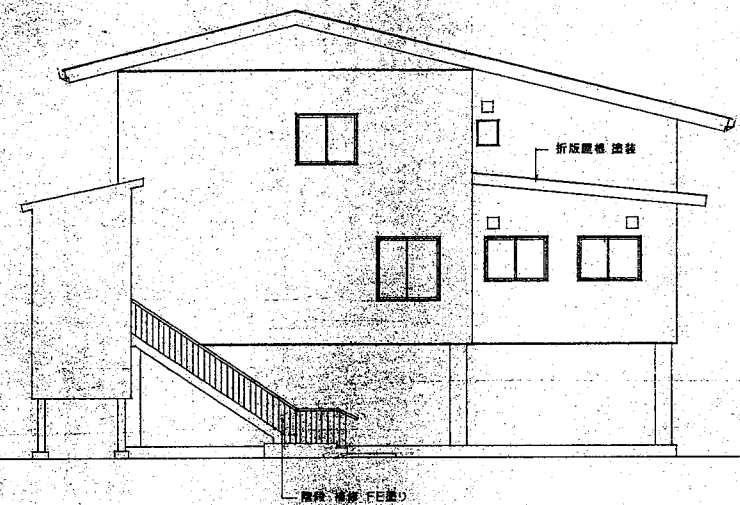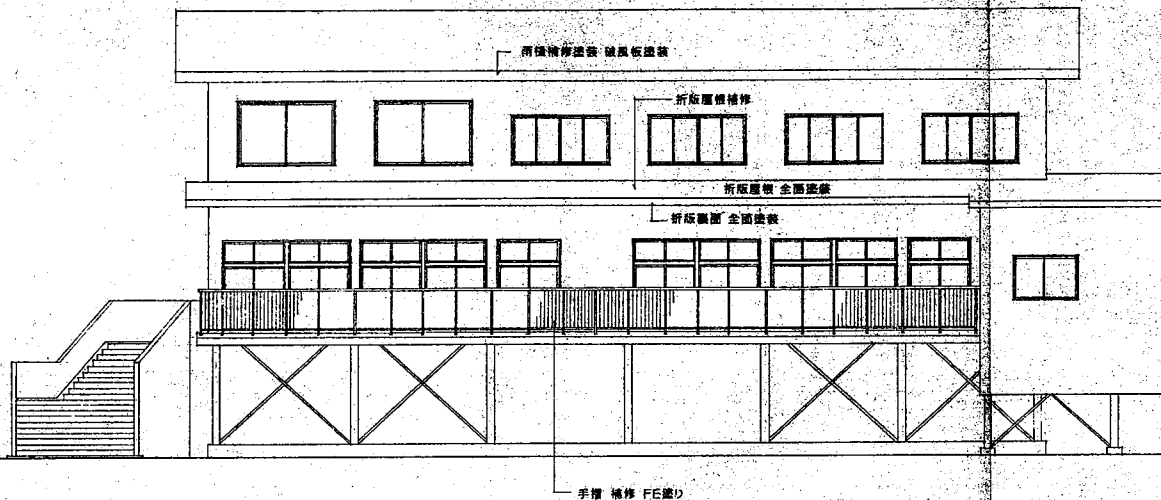


立面図 S=1/100

5

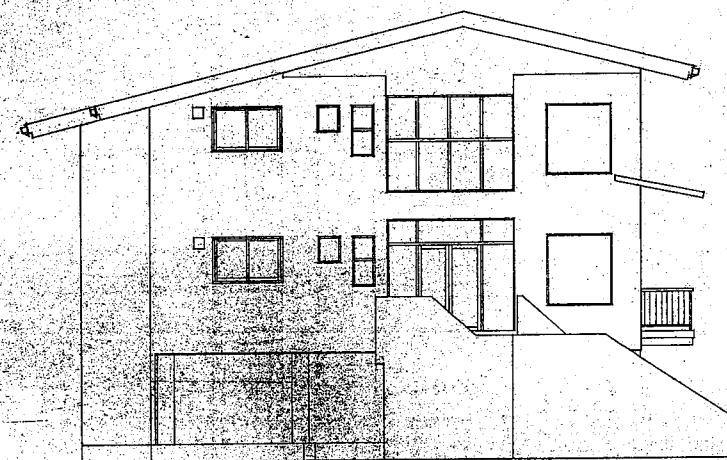
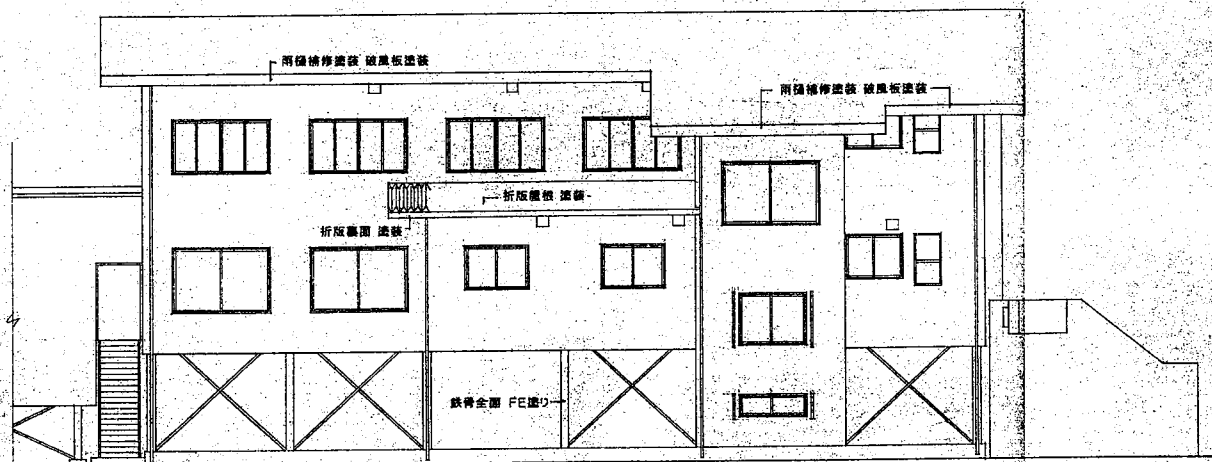


立面図 S=1/100


6

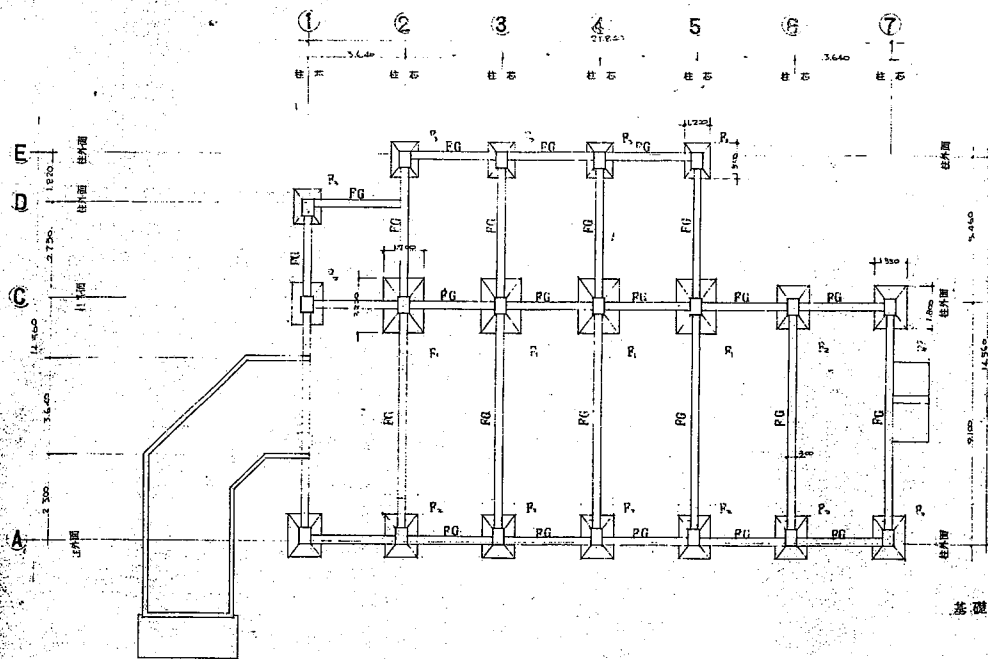

基礎伏図 S:1/100

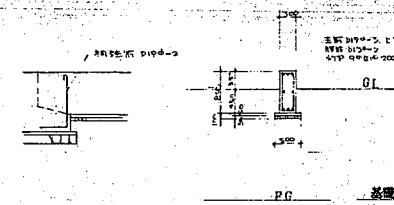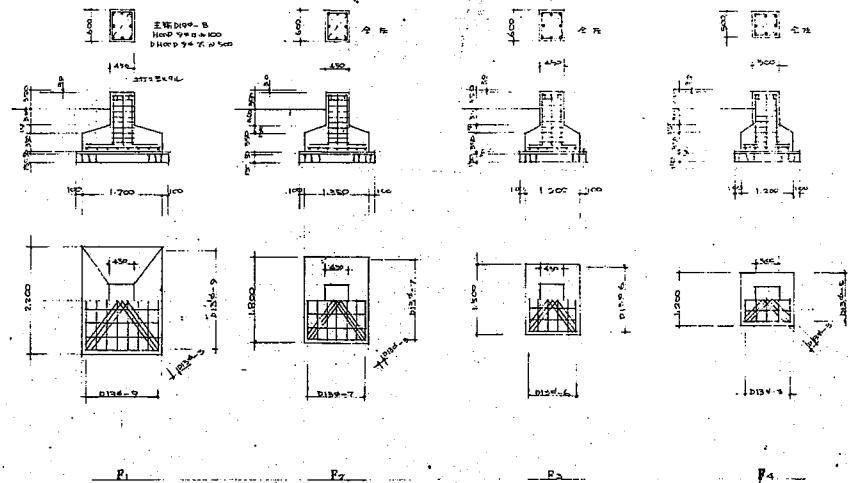

基礎詳細図 S:1/50

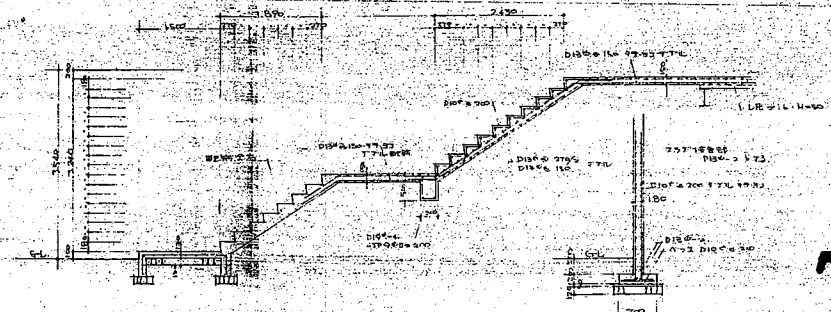

階段詳細図 S:1/50

守門ふるまきセンター建築 設計図		図番	38
基礎詳細図	DATE	No. 2	
SCALE	S:1/100 S:1/50		
設計者	関矢設計事務所		
TEL	TEL 02379 3122・2316		

7