


4林工第6号  
林道綱ヶ沢線舗装工事 施工箇所図

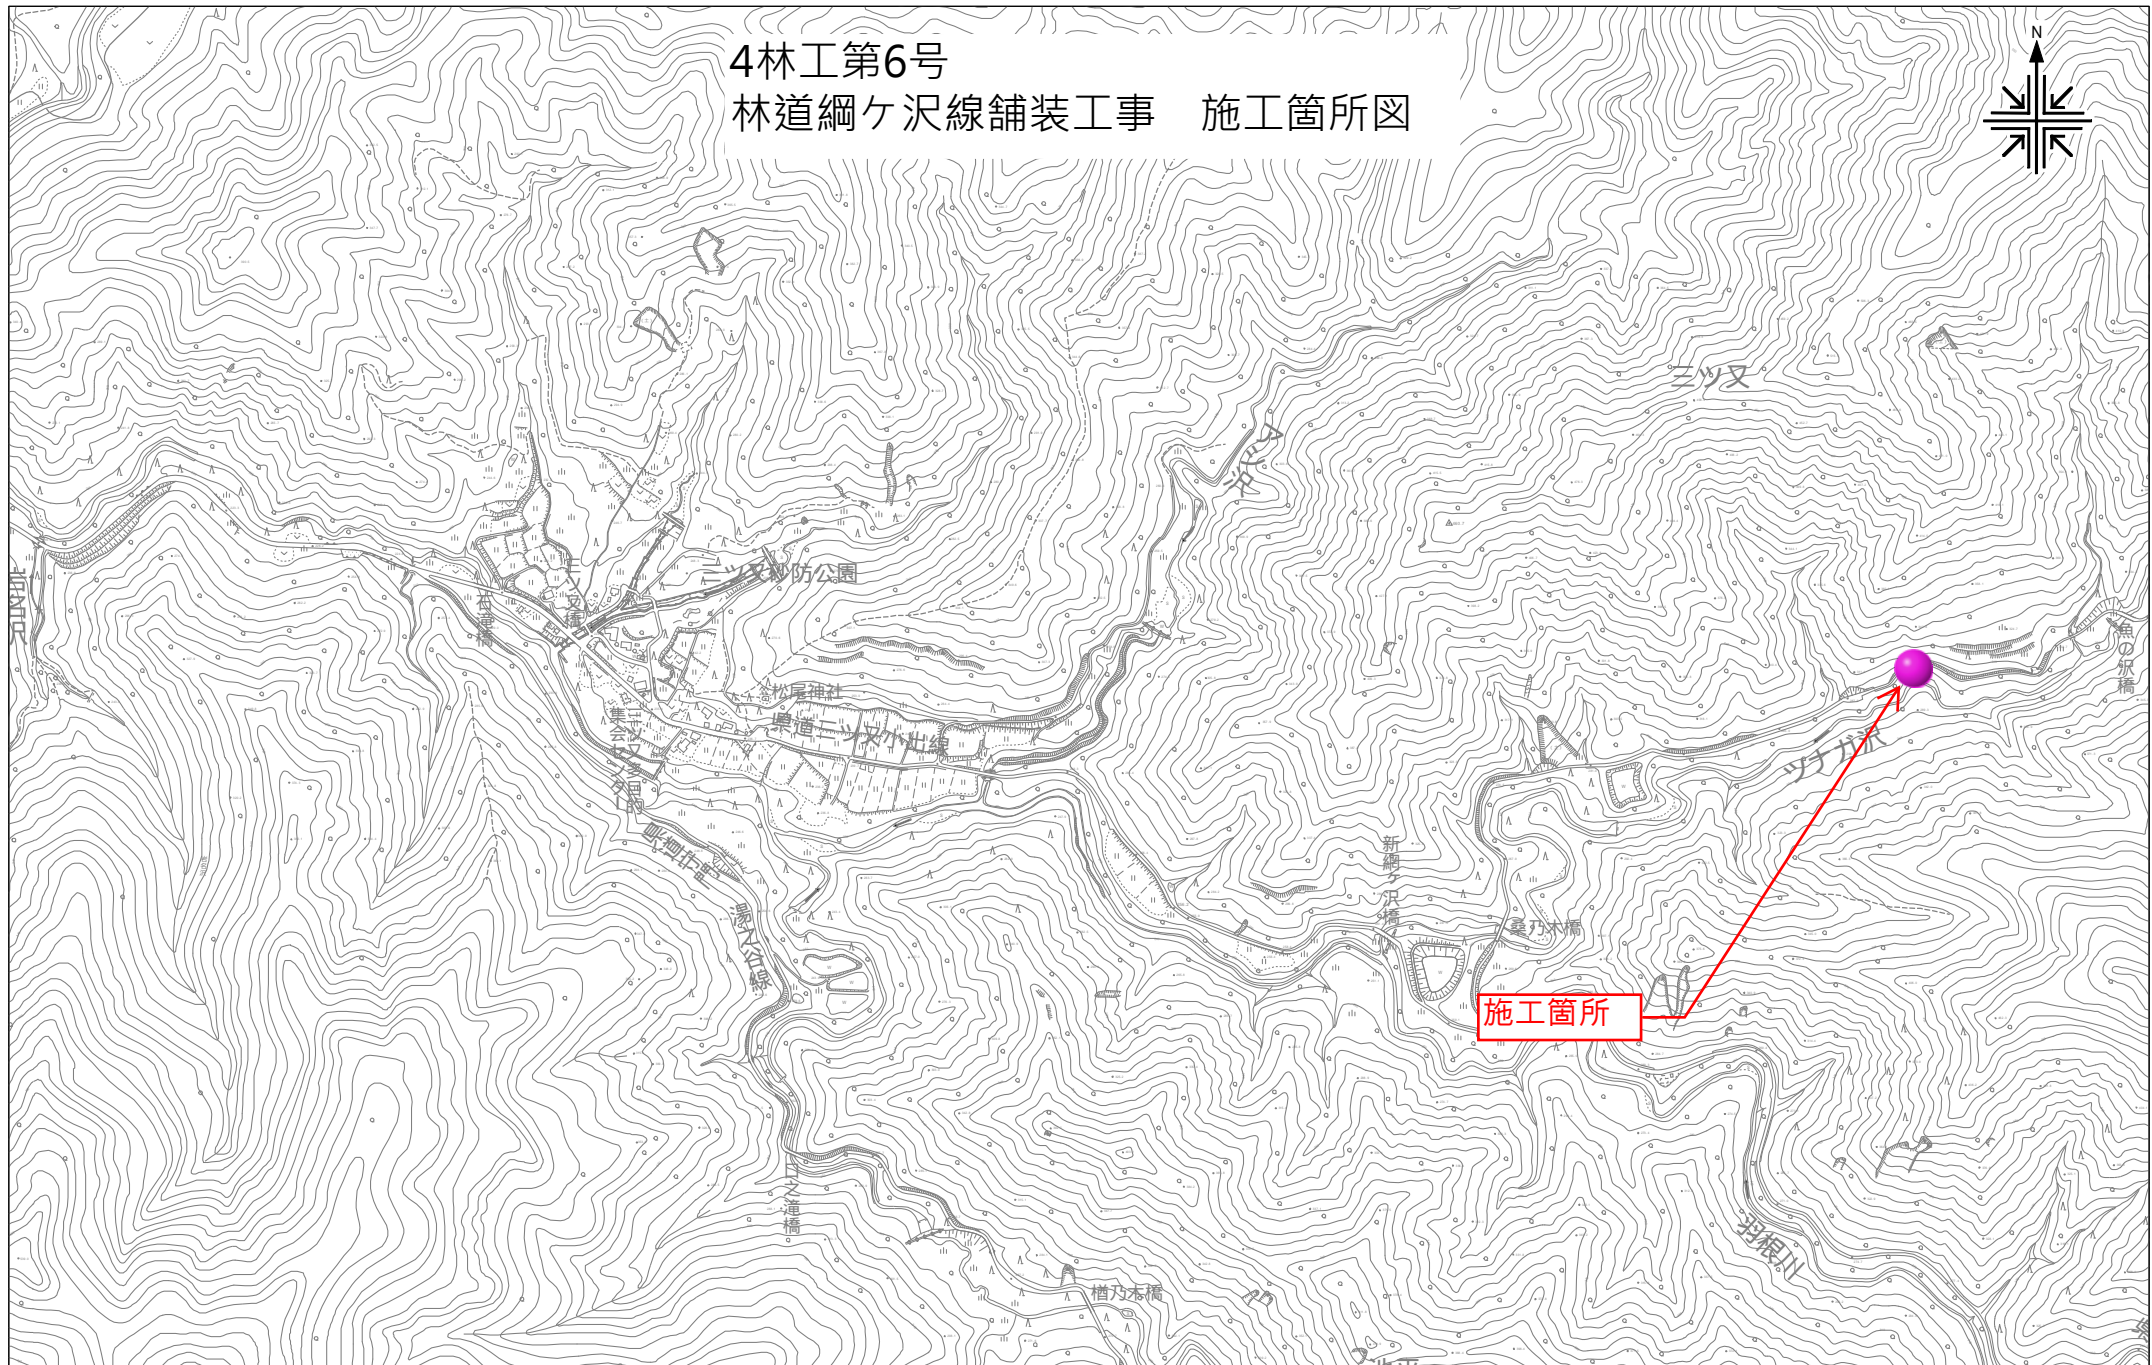

0 100 1000m