


○グリーンベルト設置路線延長 L=355m  
・グリーンベルト設置面積 A=213㎡ (W=300mm、道路両側)

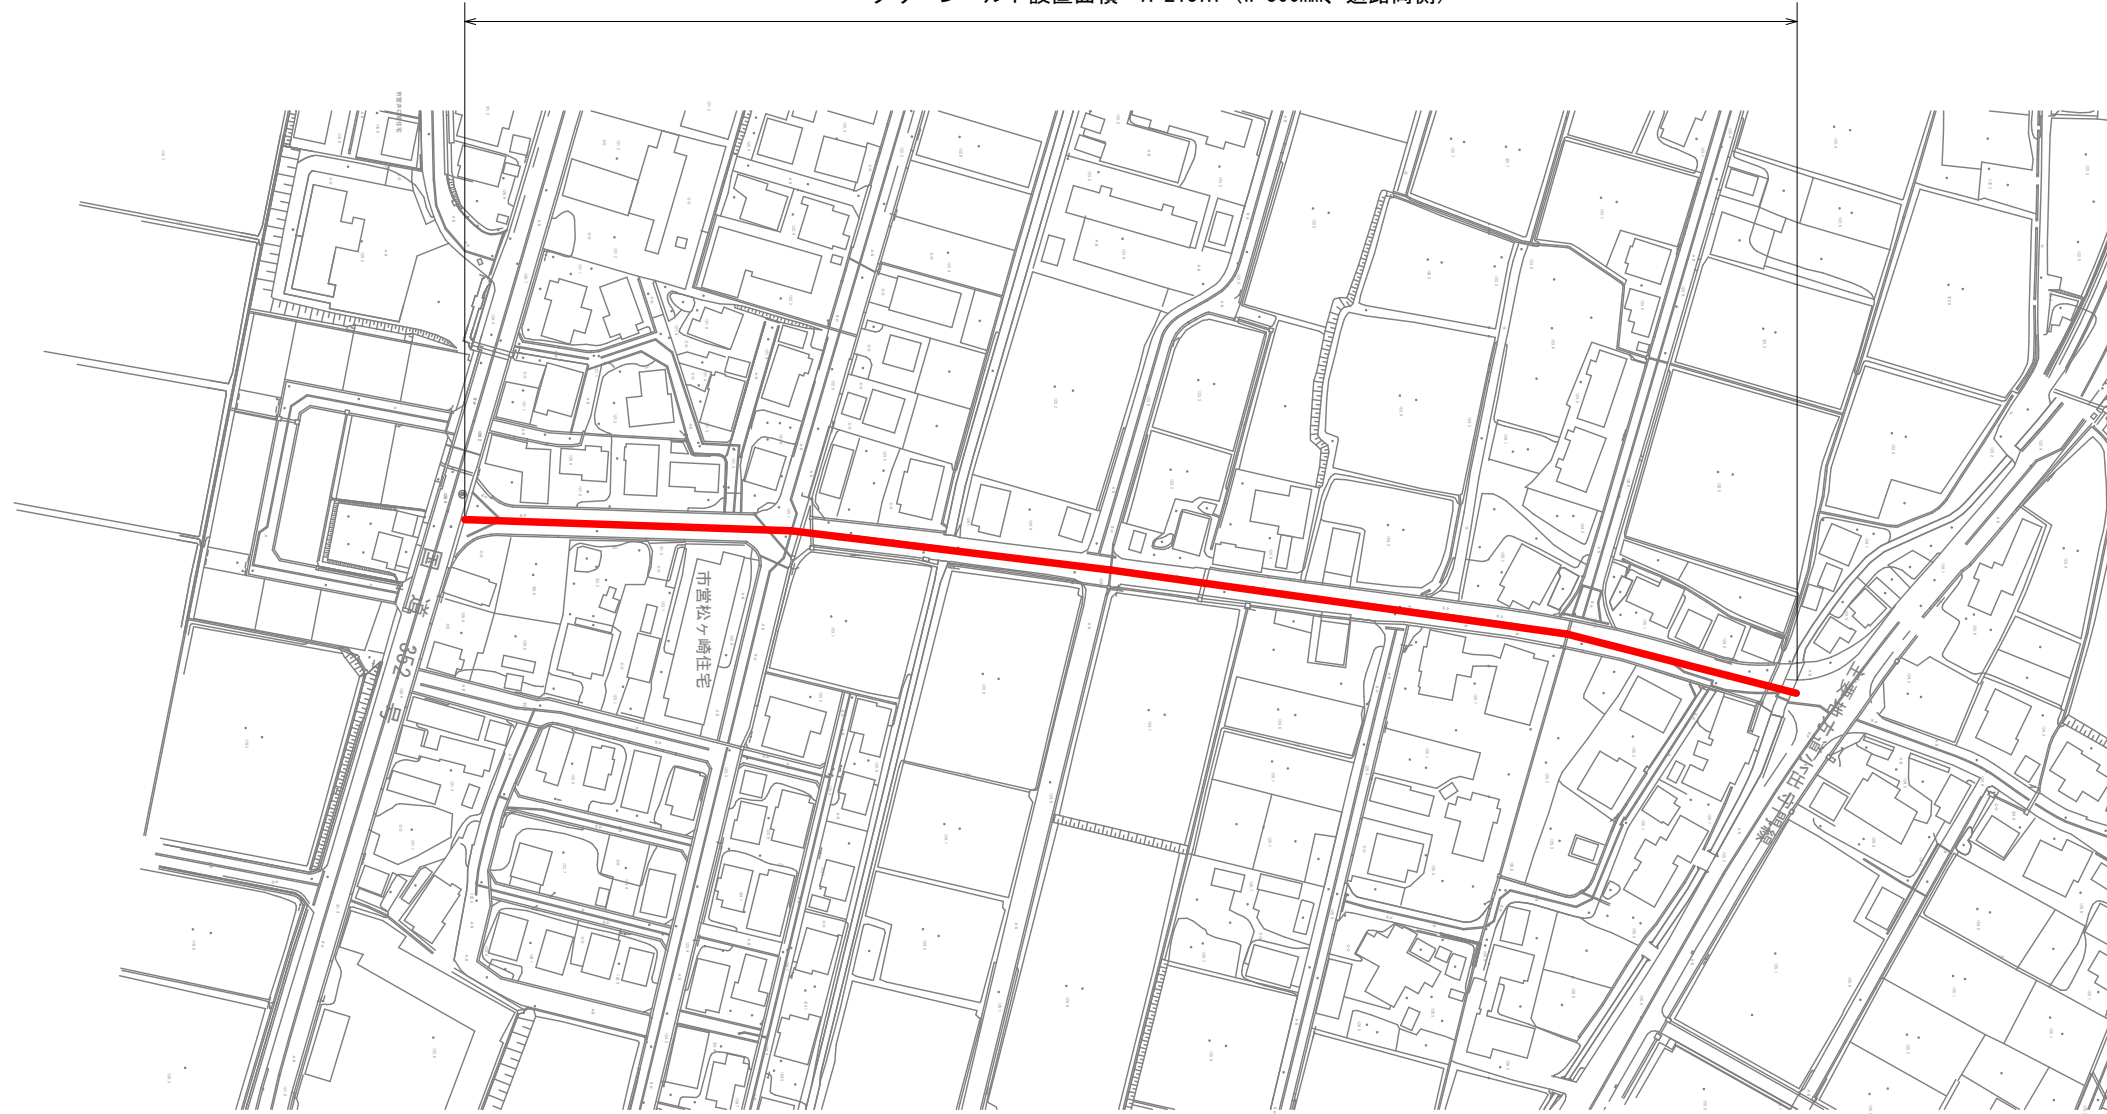

令和 4 年度		工事番号 4道維第 29 号		
市道 井口新田25号線		魚沼市 井口新田 地内		
グリーンベルト設置工事				
計画平面図				
縮 尺	図示	図面全 1 葉の 1		
測 量		年 月 日	主 任 技 術 者	
設 計		年 月 日	主 任 技 術 者	
魚沼市産業経済部 建設課				