


4 道 維 第 30 号 市道舘ノ前5号線他 グリーンベルト設置工事 計画平面図 S=1:1000
(魚沼市 中原 地内)

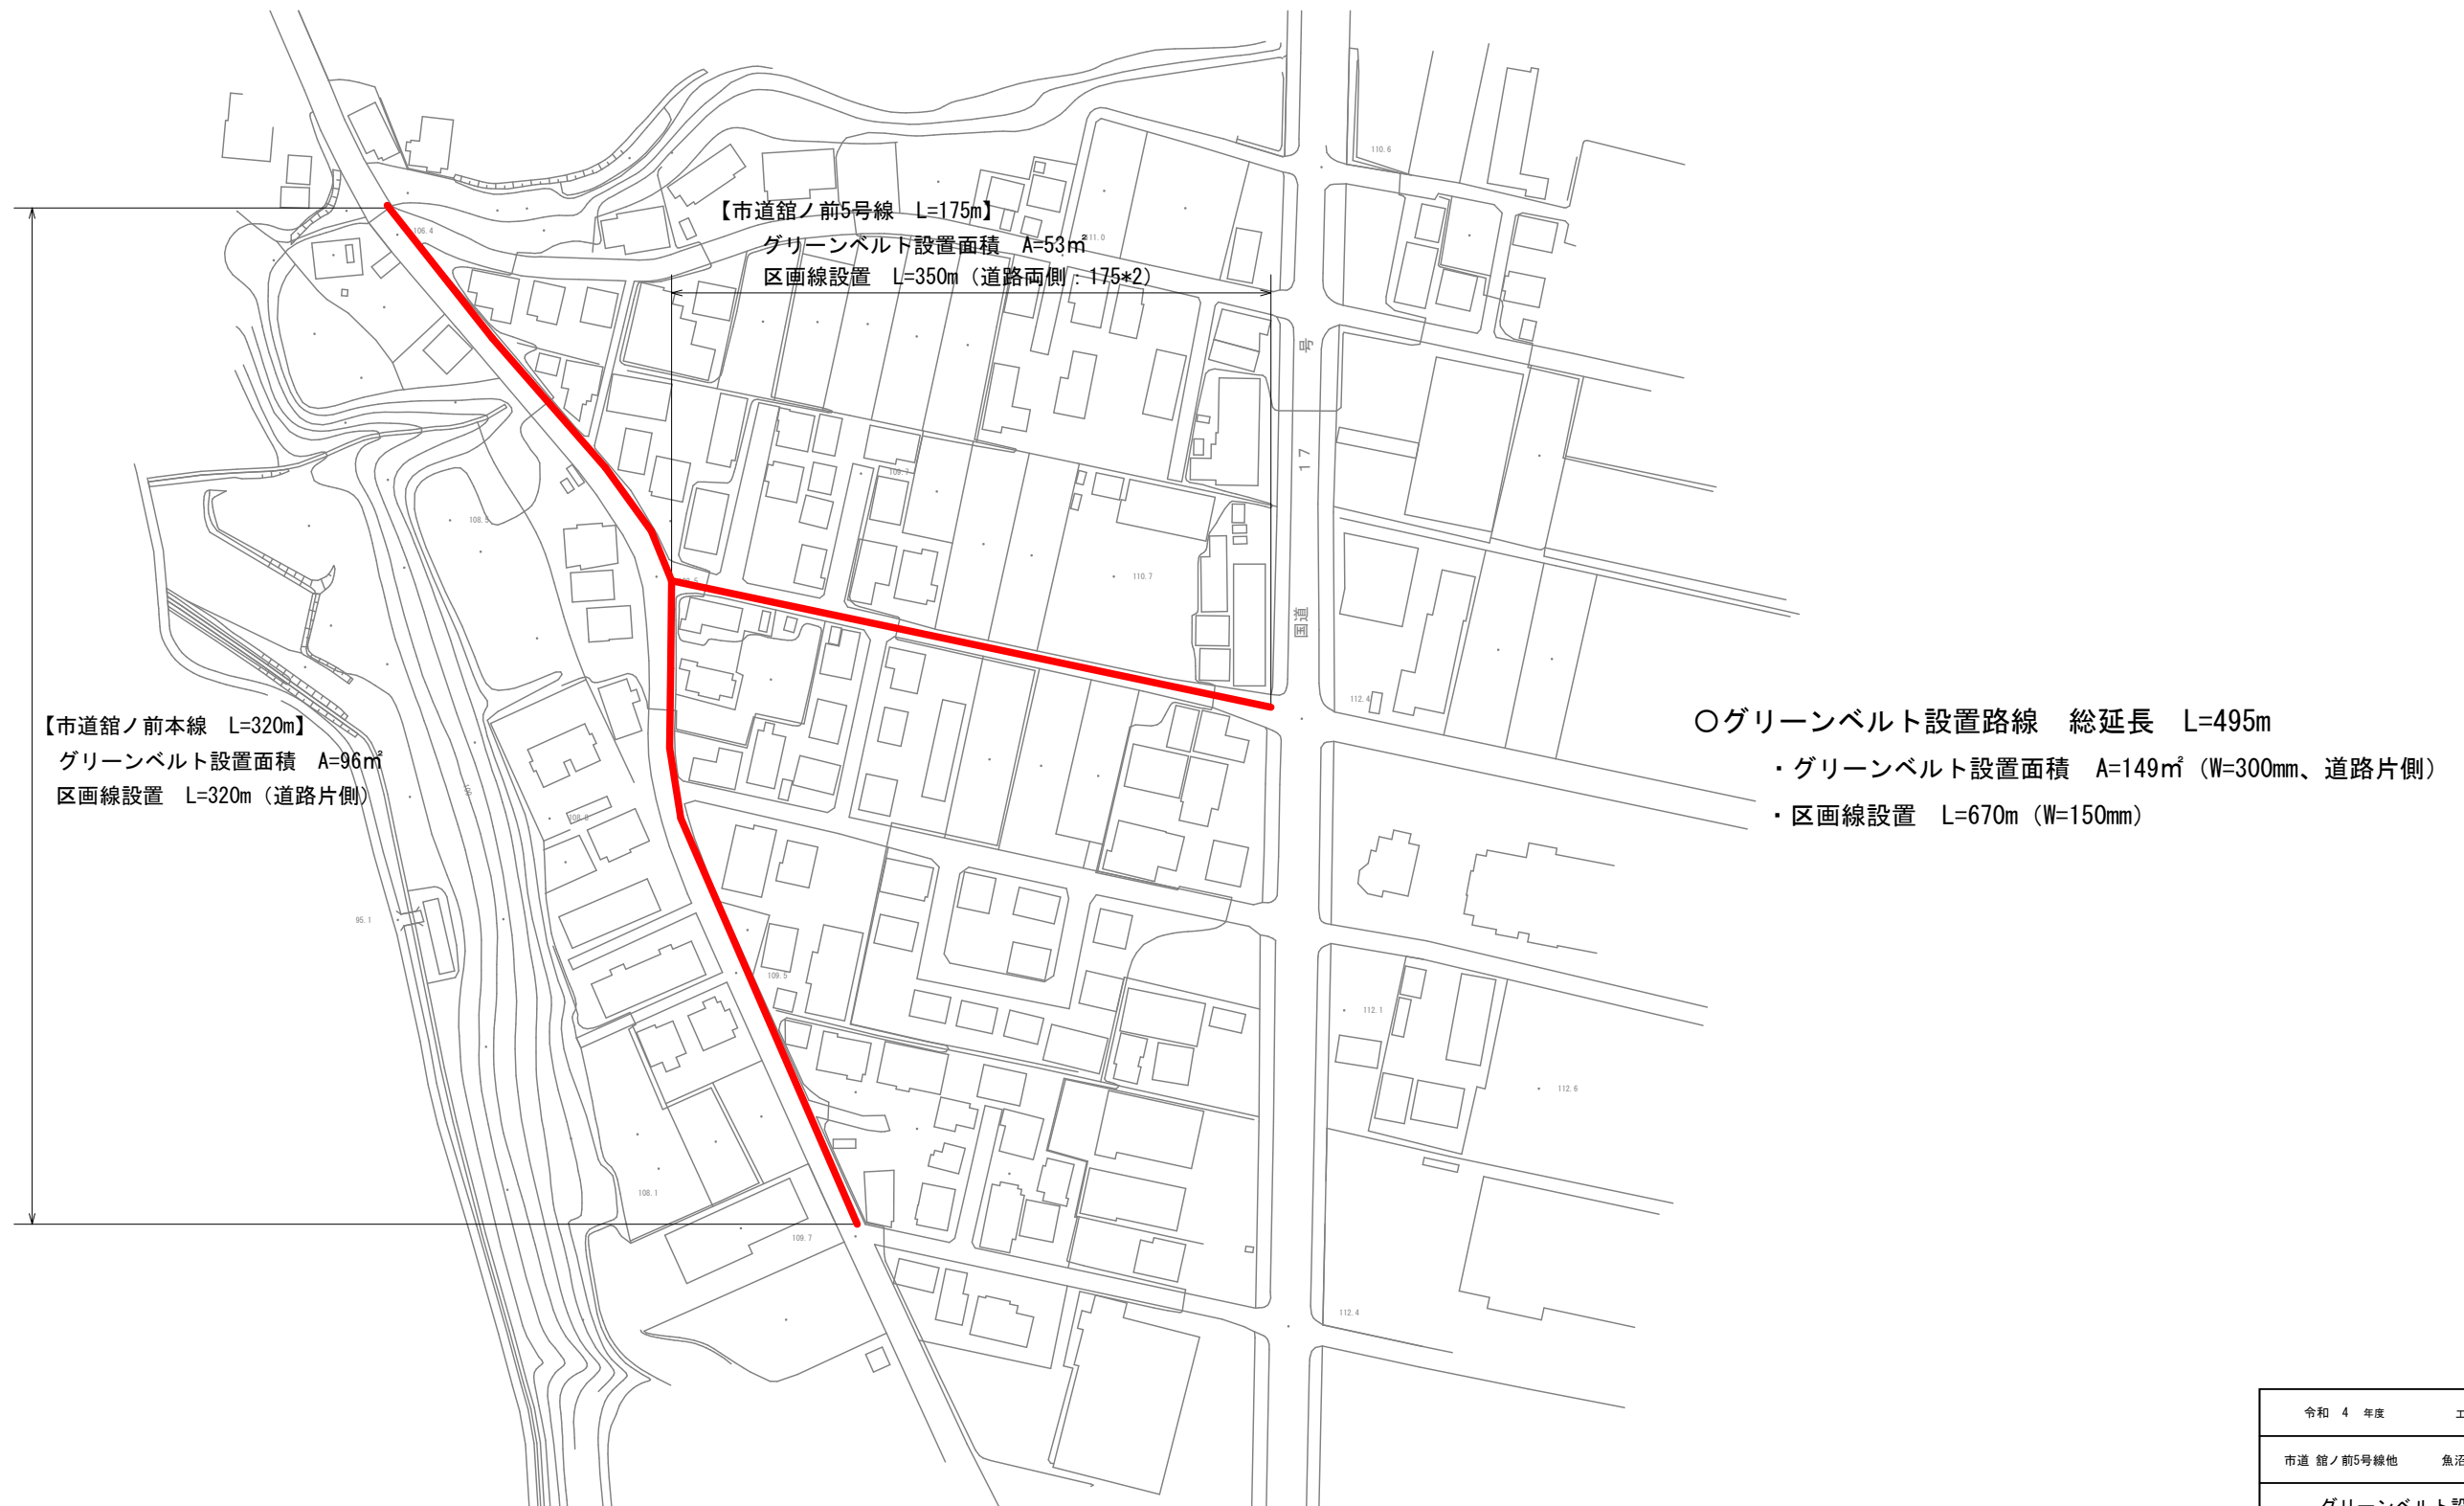

令和 4 年度		工事番号 4道維第 30 号	
市道 館ノ前5号線他		魚沼市 中原 地内	
グリーンベルト設置工事			
計画平面図			
縮 尺	図示	図面全 1 葉の 1	
測 量		年 月 日	主 任 技 術 者
設 計		年 月 日	主 任 技 術 者
魚沼市産業経済部 建設課			