



【三線接続図】

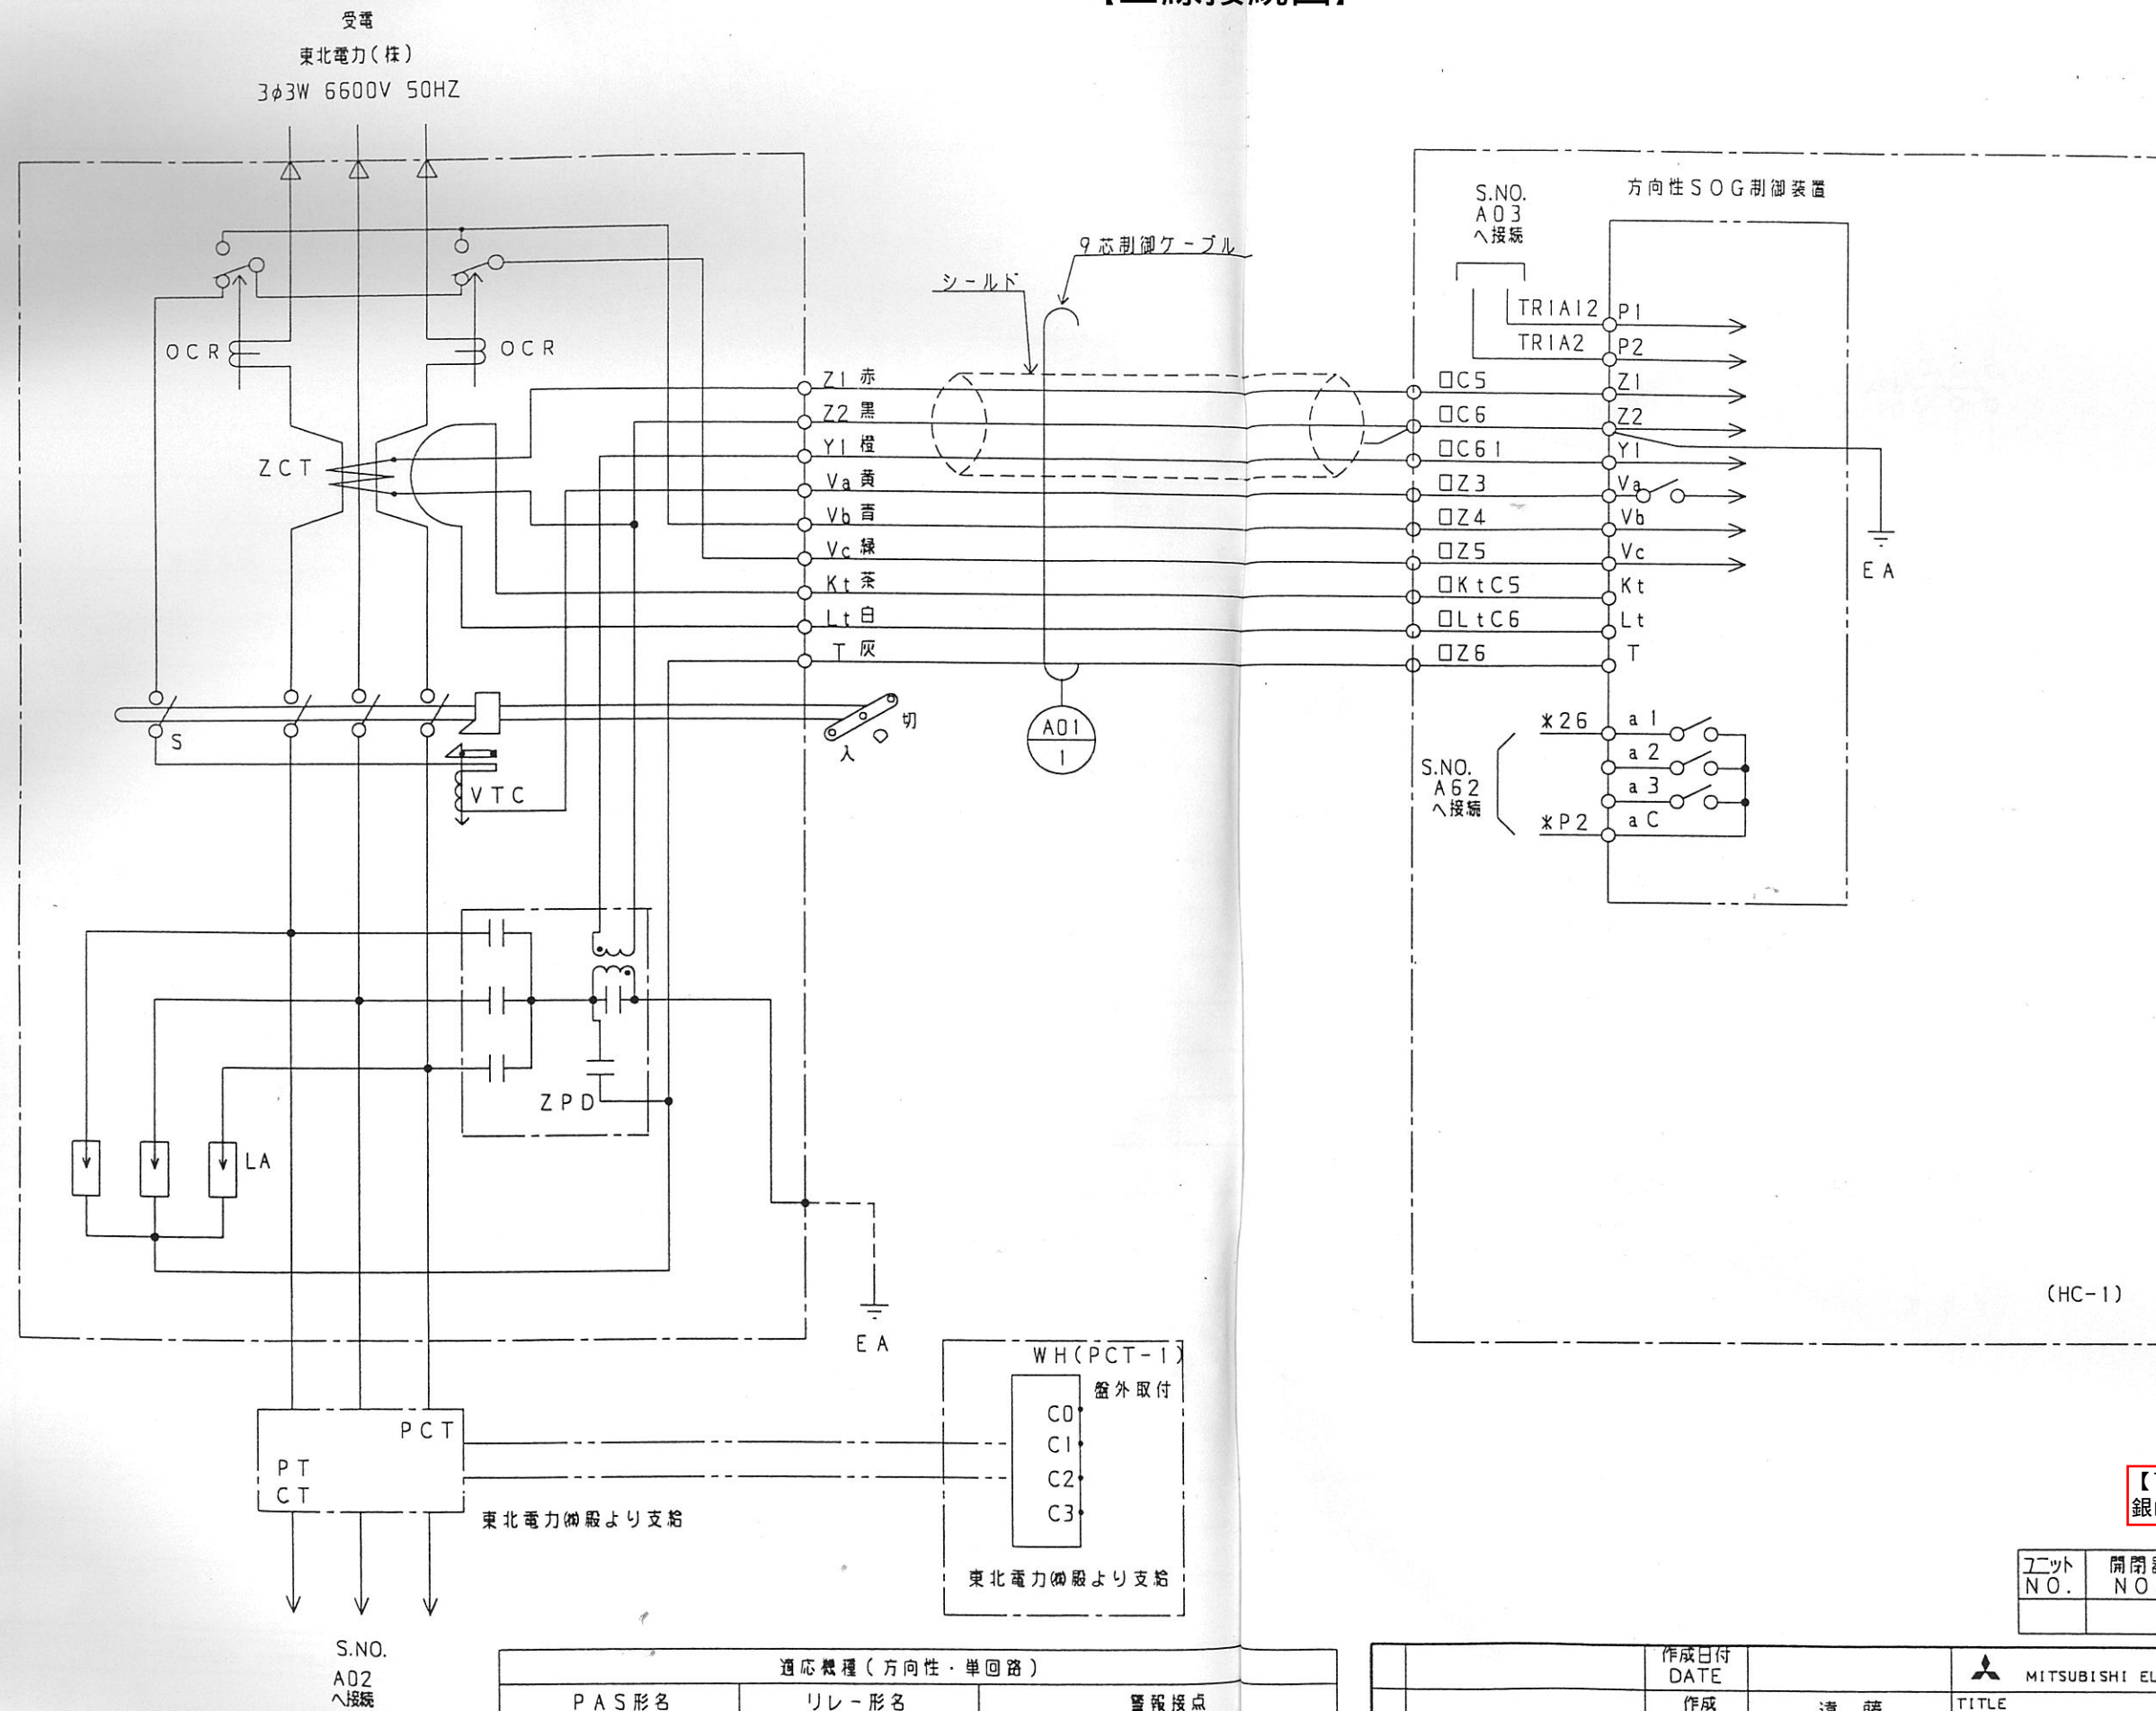

【下工単R4-42】
銀山平浄化センター高圧受電設備更新工事

ユニット NO.	開閉器 NO.	CT比	*	#	□	■
			R		67R	R

適用機種 (方向性・単回路)		
PAS形名	リレー形名	警報接点
KLT-M-D2N11A	LTR-M-DFB	<div> <div>ac a1</div> <div>過電流 (短絡)</div> <div>自己過電流 (過電流)</div> <div>a2</div> <div>a3</div> </div>

		作成日付 DATE		 MITSUBISHI ELECTRIC CORPORATION	SHEET NO. A01
		作成 DRAWN	遠藤	TITLE 三線接続図 PAS	
		設計 DESIGNED	松井		
		照査 CHECKED	新保	DWG. NO.	PAGE NO.
		検査 APPROVED	篠崎	99JNC92001S	