


【場内配線図】

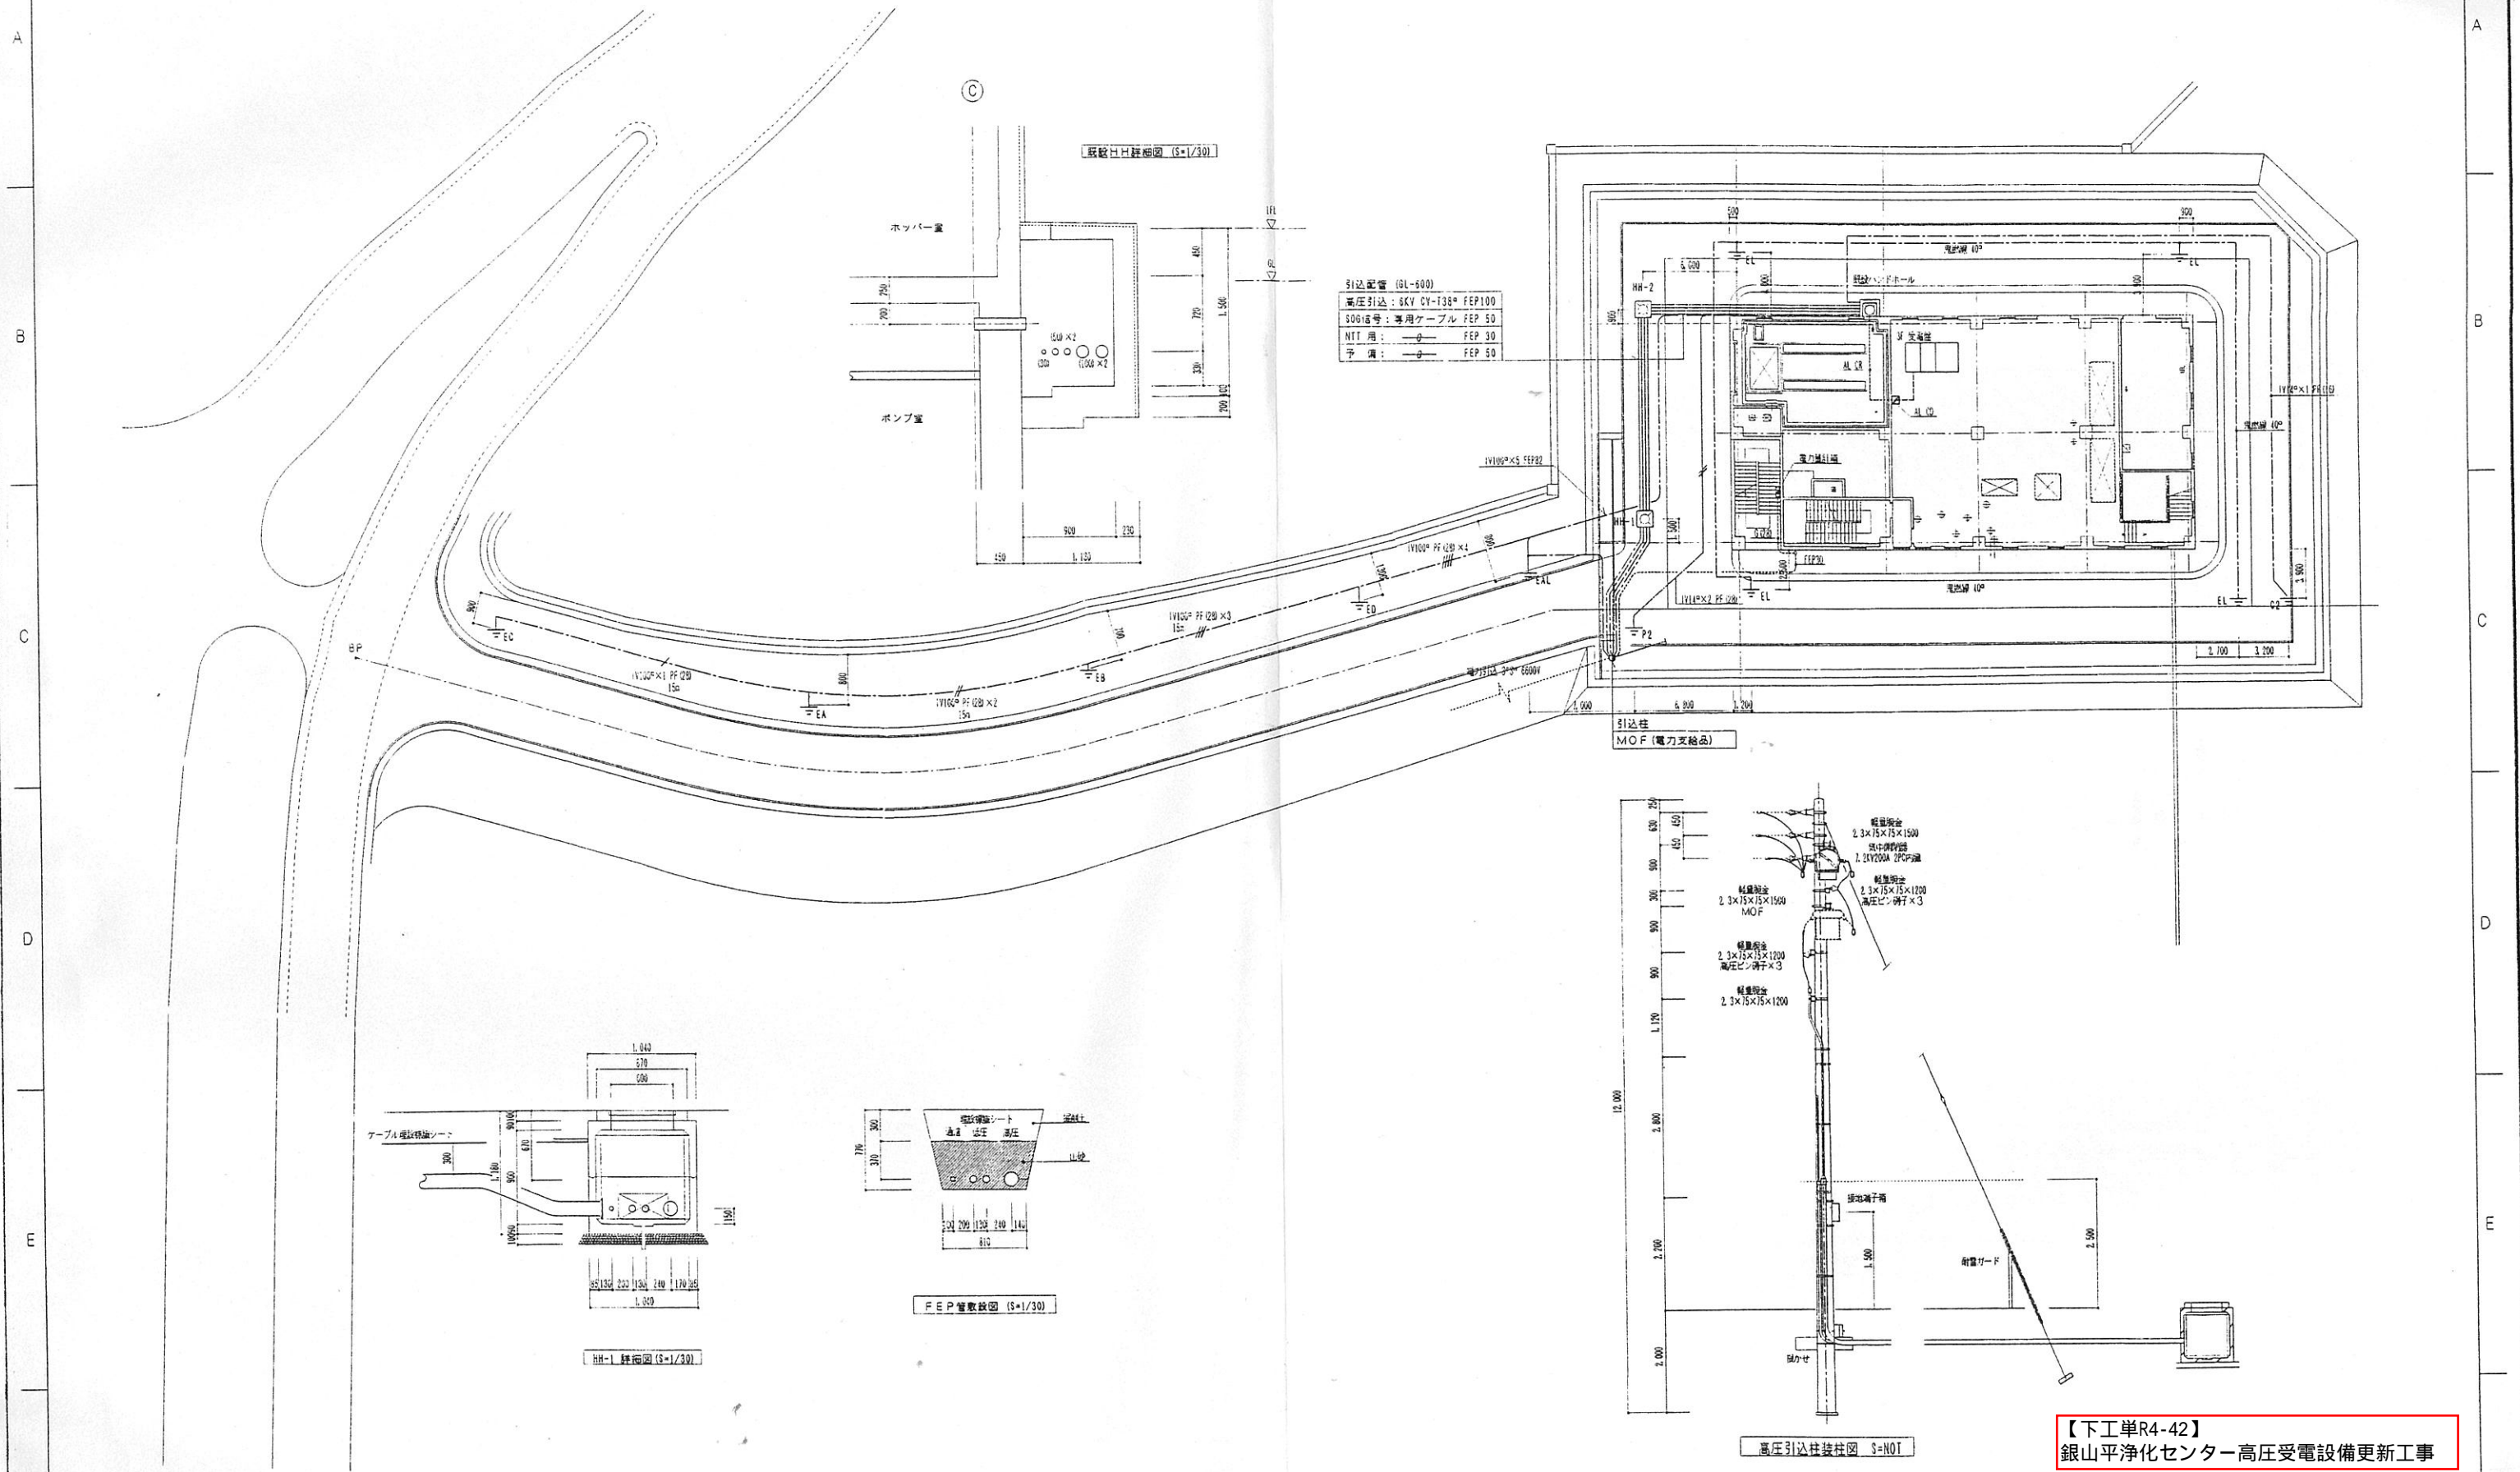

出図先 ( )		MITSUBISHIELECTRIC CORPORATION		過疎代付下水道 銀山平浄化センター建設工事	
DIM. IN mm		DATE H.12.7.6		TITLE 場内配線図	
SCALE 1:300		DRAWN 加藤		(引込管・埋地配線図)	
CHECKED 加藤		DESIGNED 加藤		DWG. No. KWS162180	