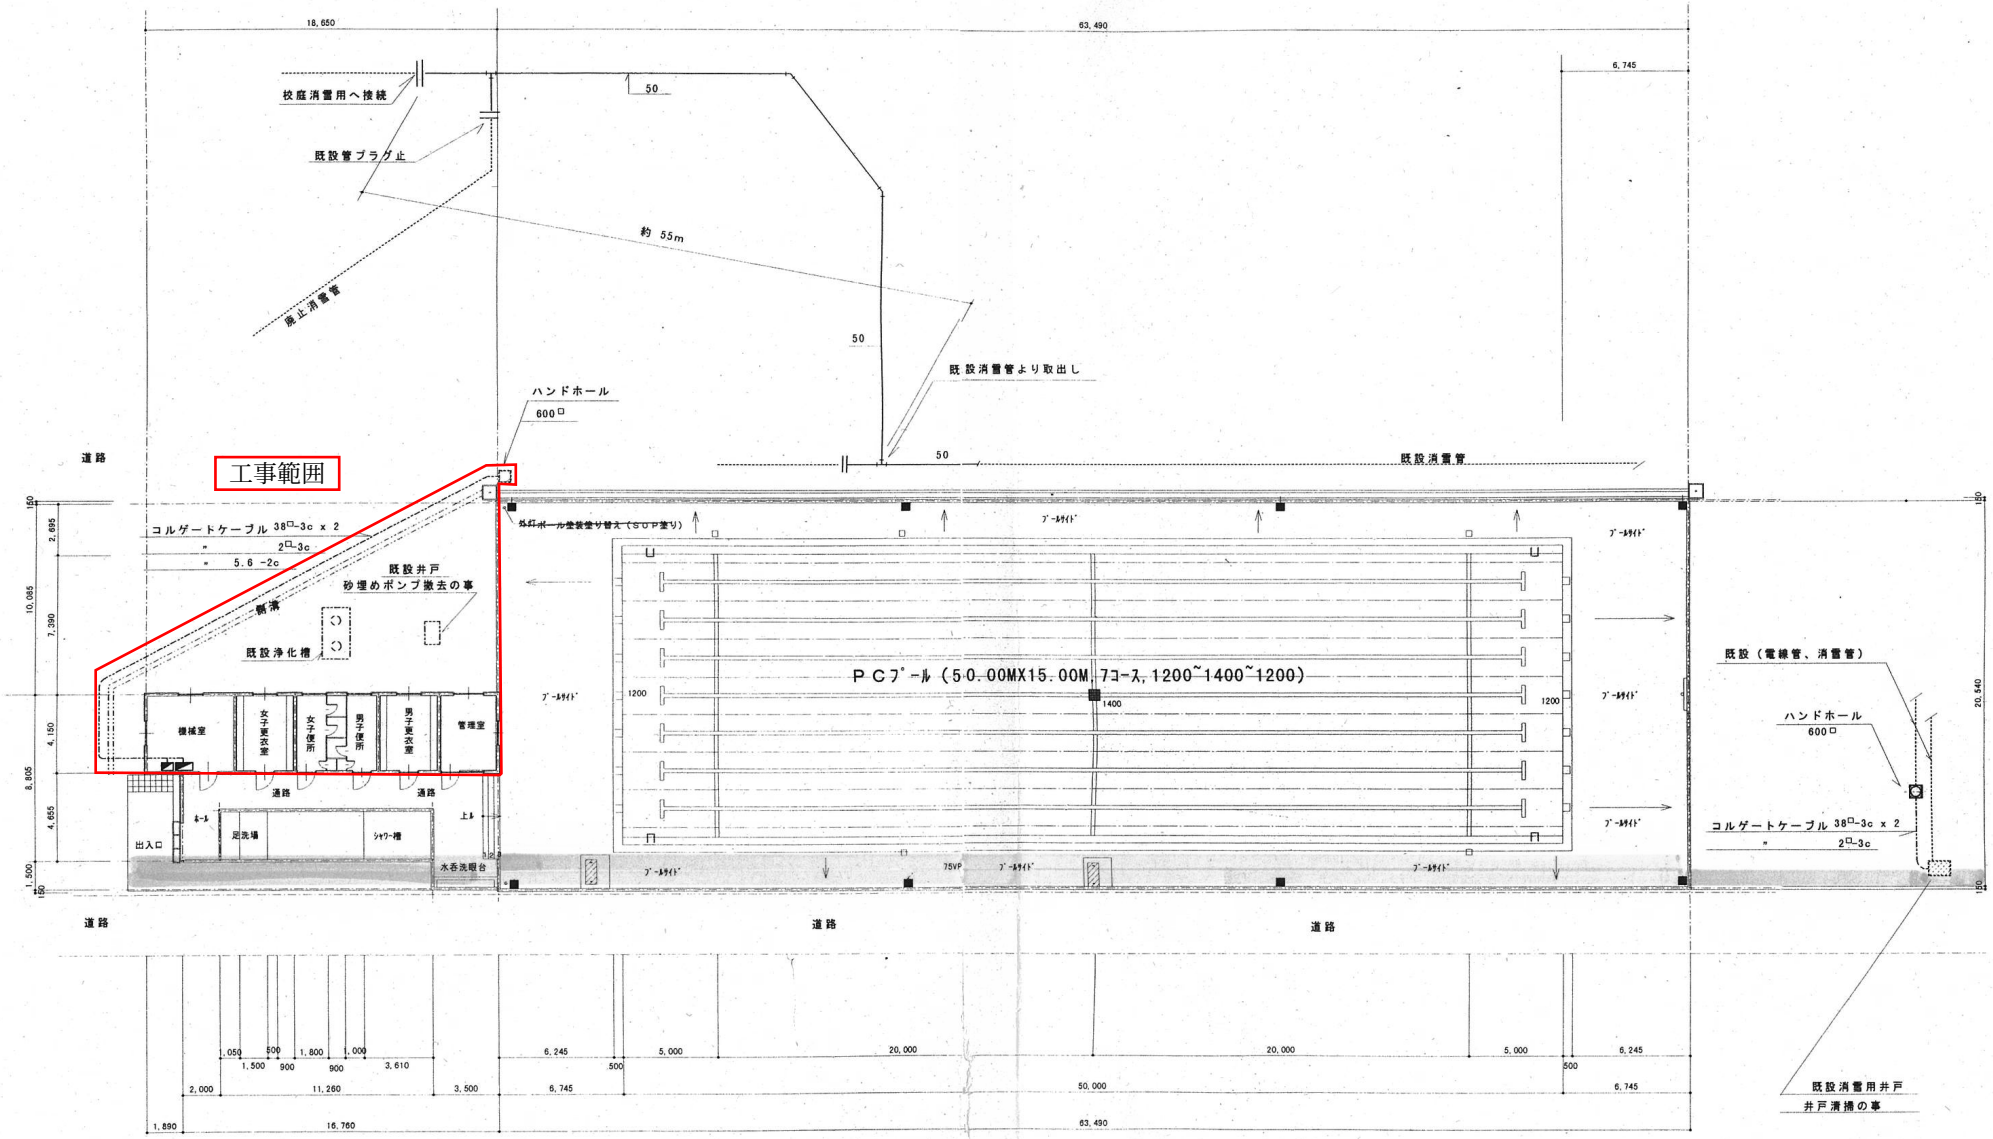

プール平面図　　S＝1：200

魚沼市教育委員会事務局 生涯学習課	4生工第１６号 広神プール管理棟解体工事	日付 年 月 日 縮尺 S=1:200	S 2/5