




記号	寸法	数量
A	1700*350	13枚
B	1700*1100	22枚
D	1700*900	1枚

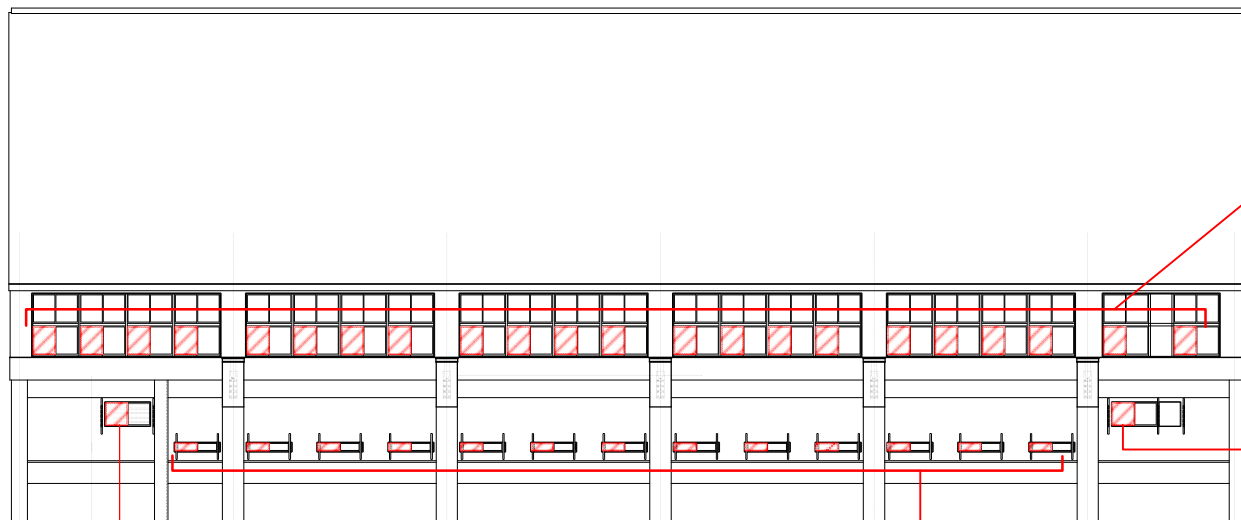

D 階段1階部

A 地窓

B ギャラリー

D 控え室

記号	寸法	数量
A	1700*350	13枚
B	1700*1100	22枚
D	1700*900	2枚

工事名称

4学工第35号 魚沼北中学校体育館網戸設置工事


図面名称

E通り 立面図

図尺

1 : 100

全 3 葉の 2

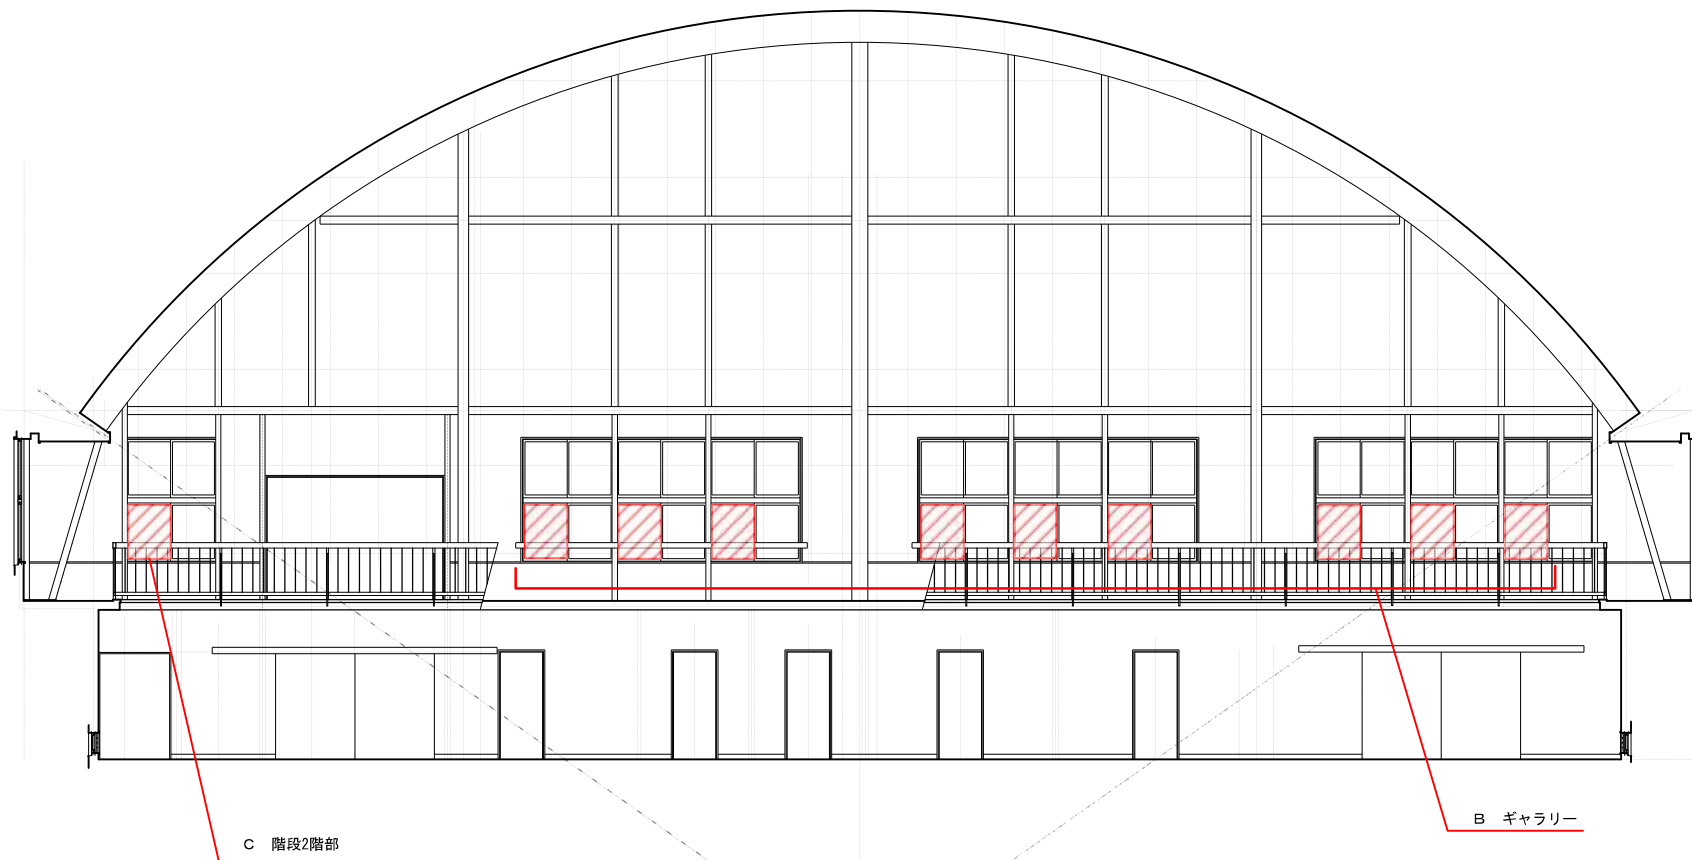

記号	寸法	数量
B	1700*1100	9枚
C	1580*1100	1枚

【合計】		
記号	寸法	数量
A	1700*350	26枚
B	1700*1100	53枚
C	1580*1100	1枚
D	1700*900	3枚