



記号	寸法	数量
A	835*350	10枚
B	835*1100	18枚
C	835*1200	6枚
D	835*900	2枚

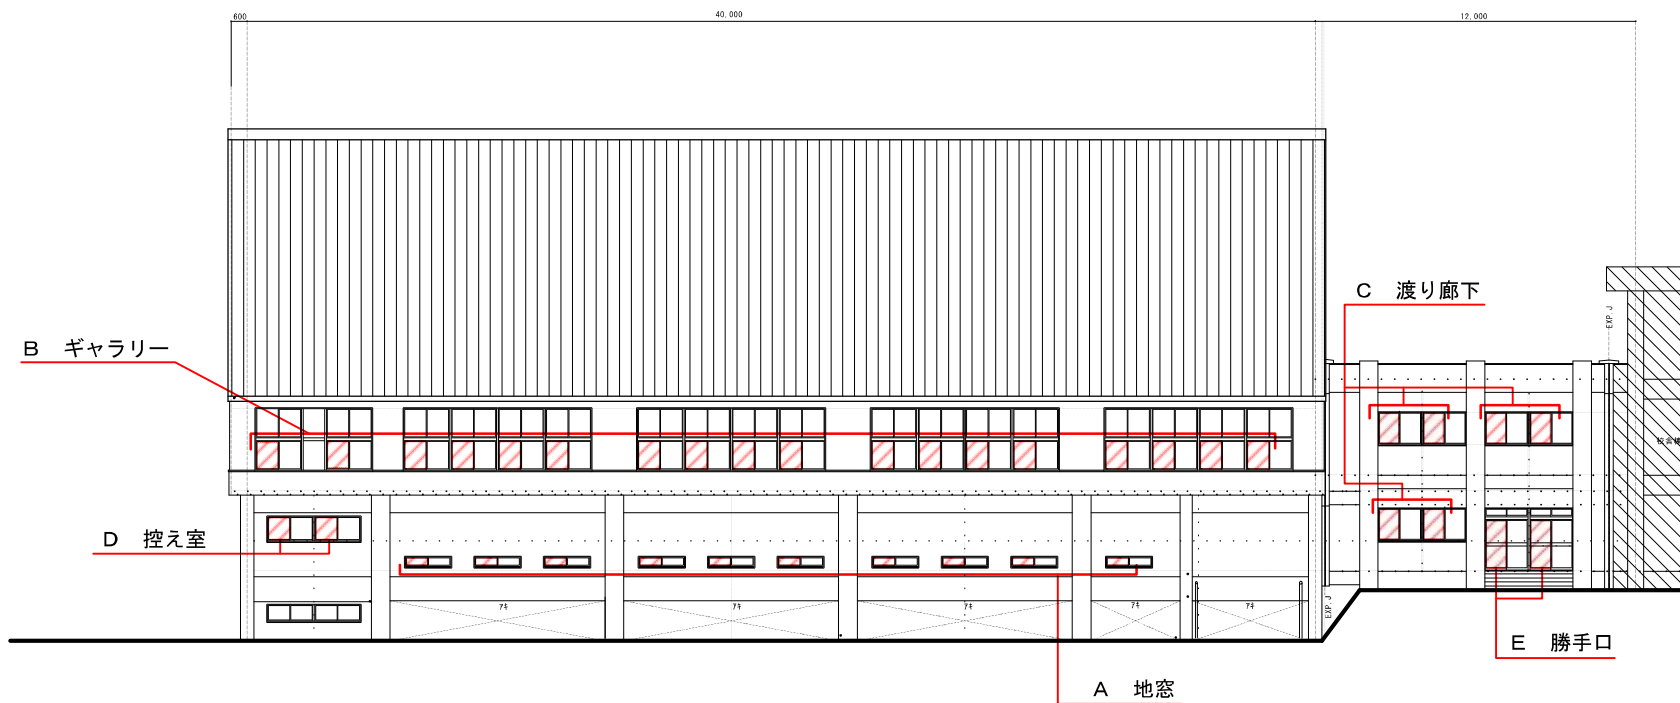

記号	寸法	数量
A	835*350	10枚
B	835*1100	18枚
C	835*1200	6枚
D	835*900	2枚
E	835*2000	2枚

		工事名称	4学工第30号 広神東小学校体育館網戸設置工事	図付	全 3 葉 の 2
		図面名称	南側 立面図	月 年 月 日	
				縮尺 1:100	

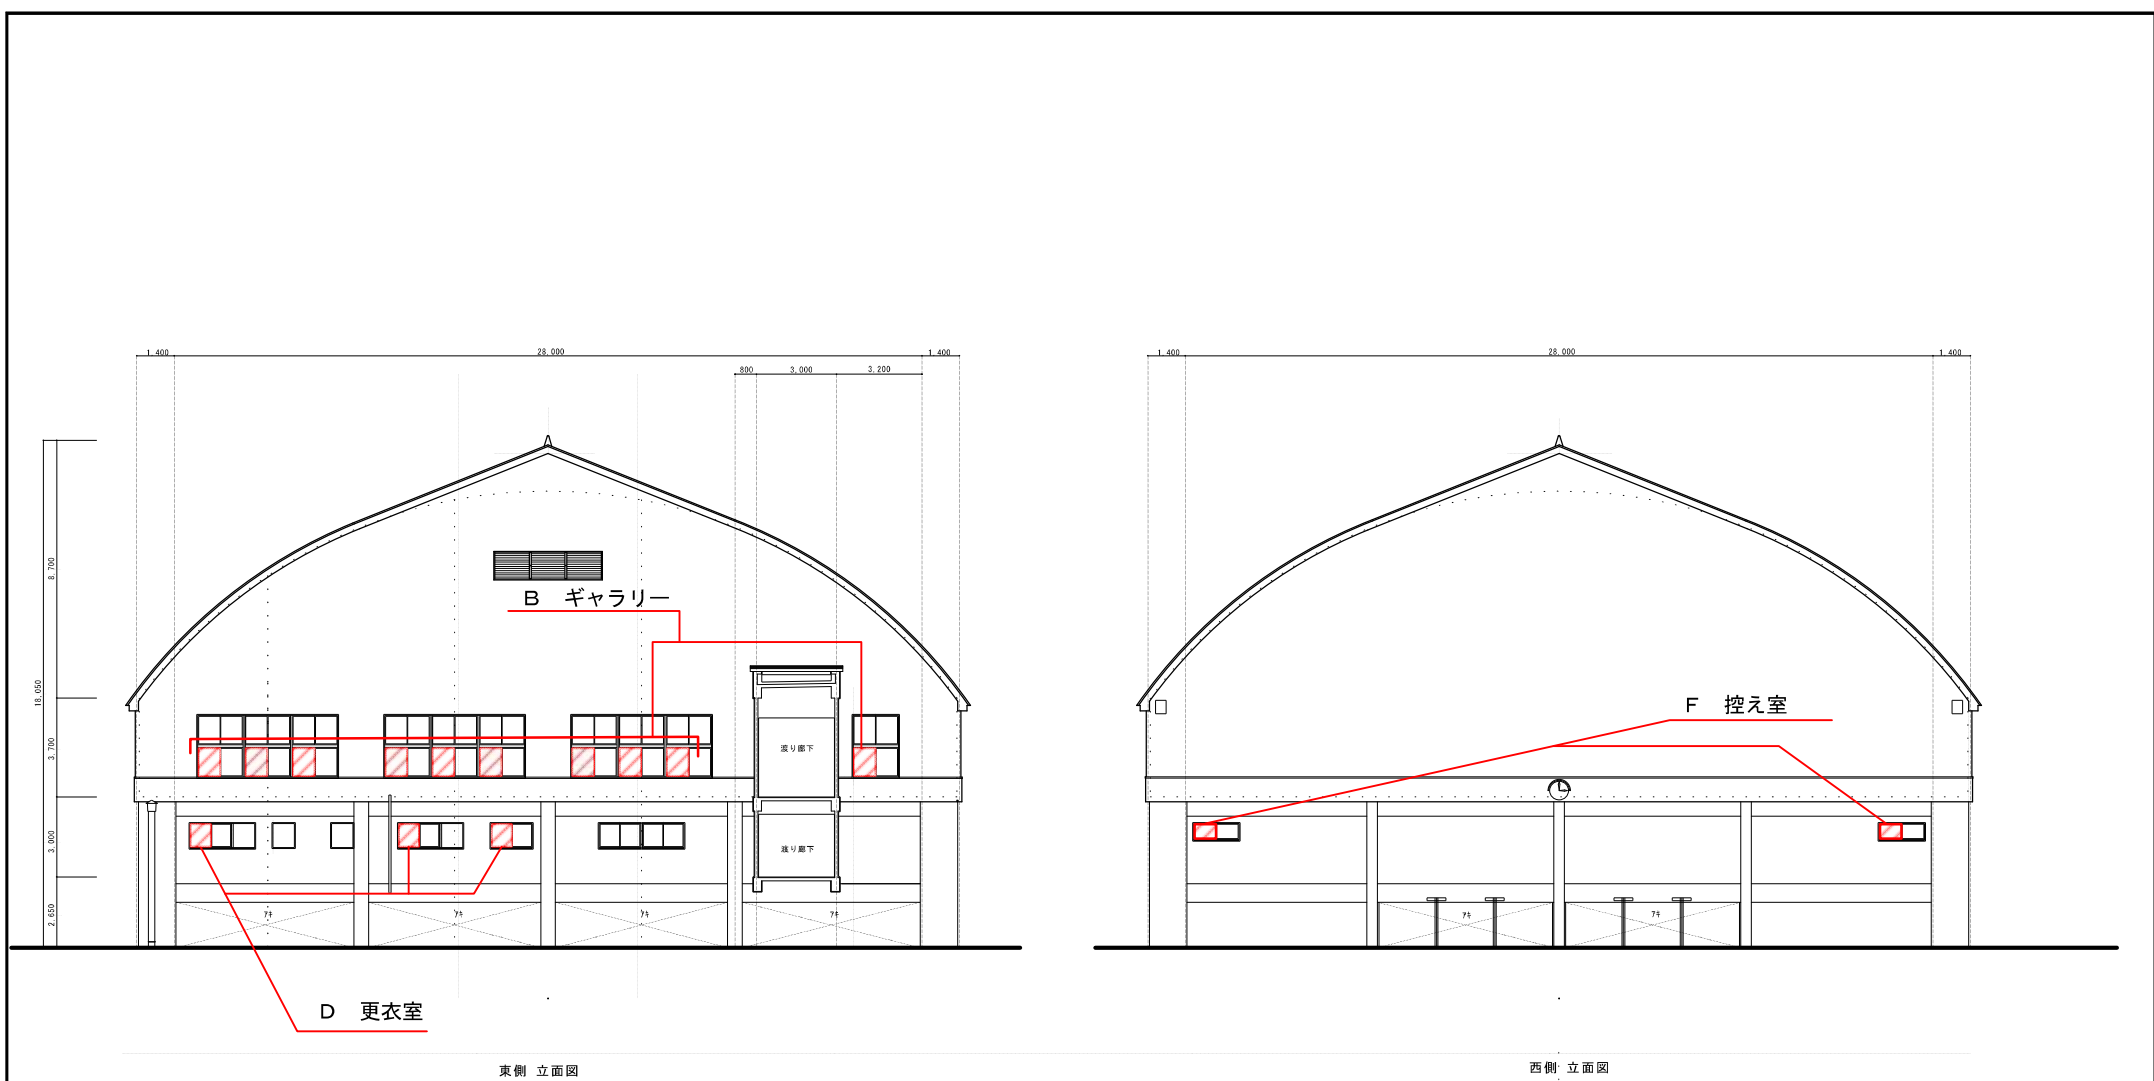

【合計】			【合計】		
記号	寸法	数量	記号	寸法	数量
B	835*1100	10枚	A	835*350	20枚
D	835*900	3枚	B	835*1100	46枚
F	835*700	2枚	C	835*1200	12枚
			D	835*900	7枚
			E	835*2000	2枚
			F	835*700	2枚

	工事名称	4学工第30号 広神東小学校体育館網戸設置工事	図付	全 3 葉 の 3
	図面名称	東側・西側 立面図	日 年 月 日	
			縮尺	