


# エコプラント魚沼 除雪範囲図

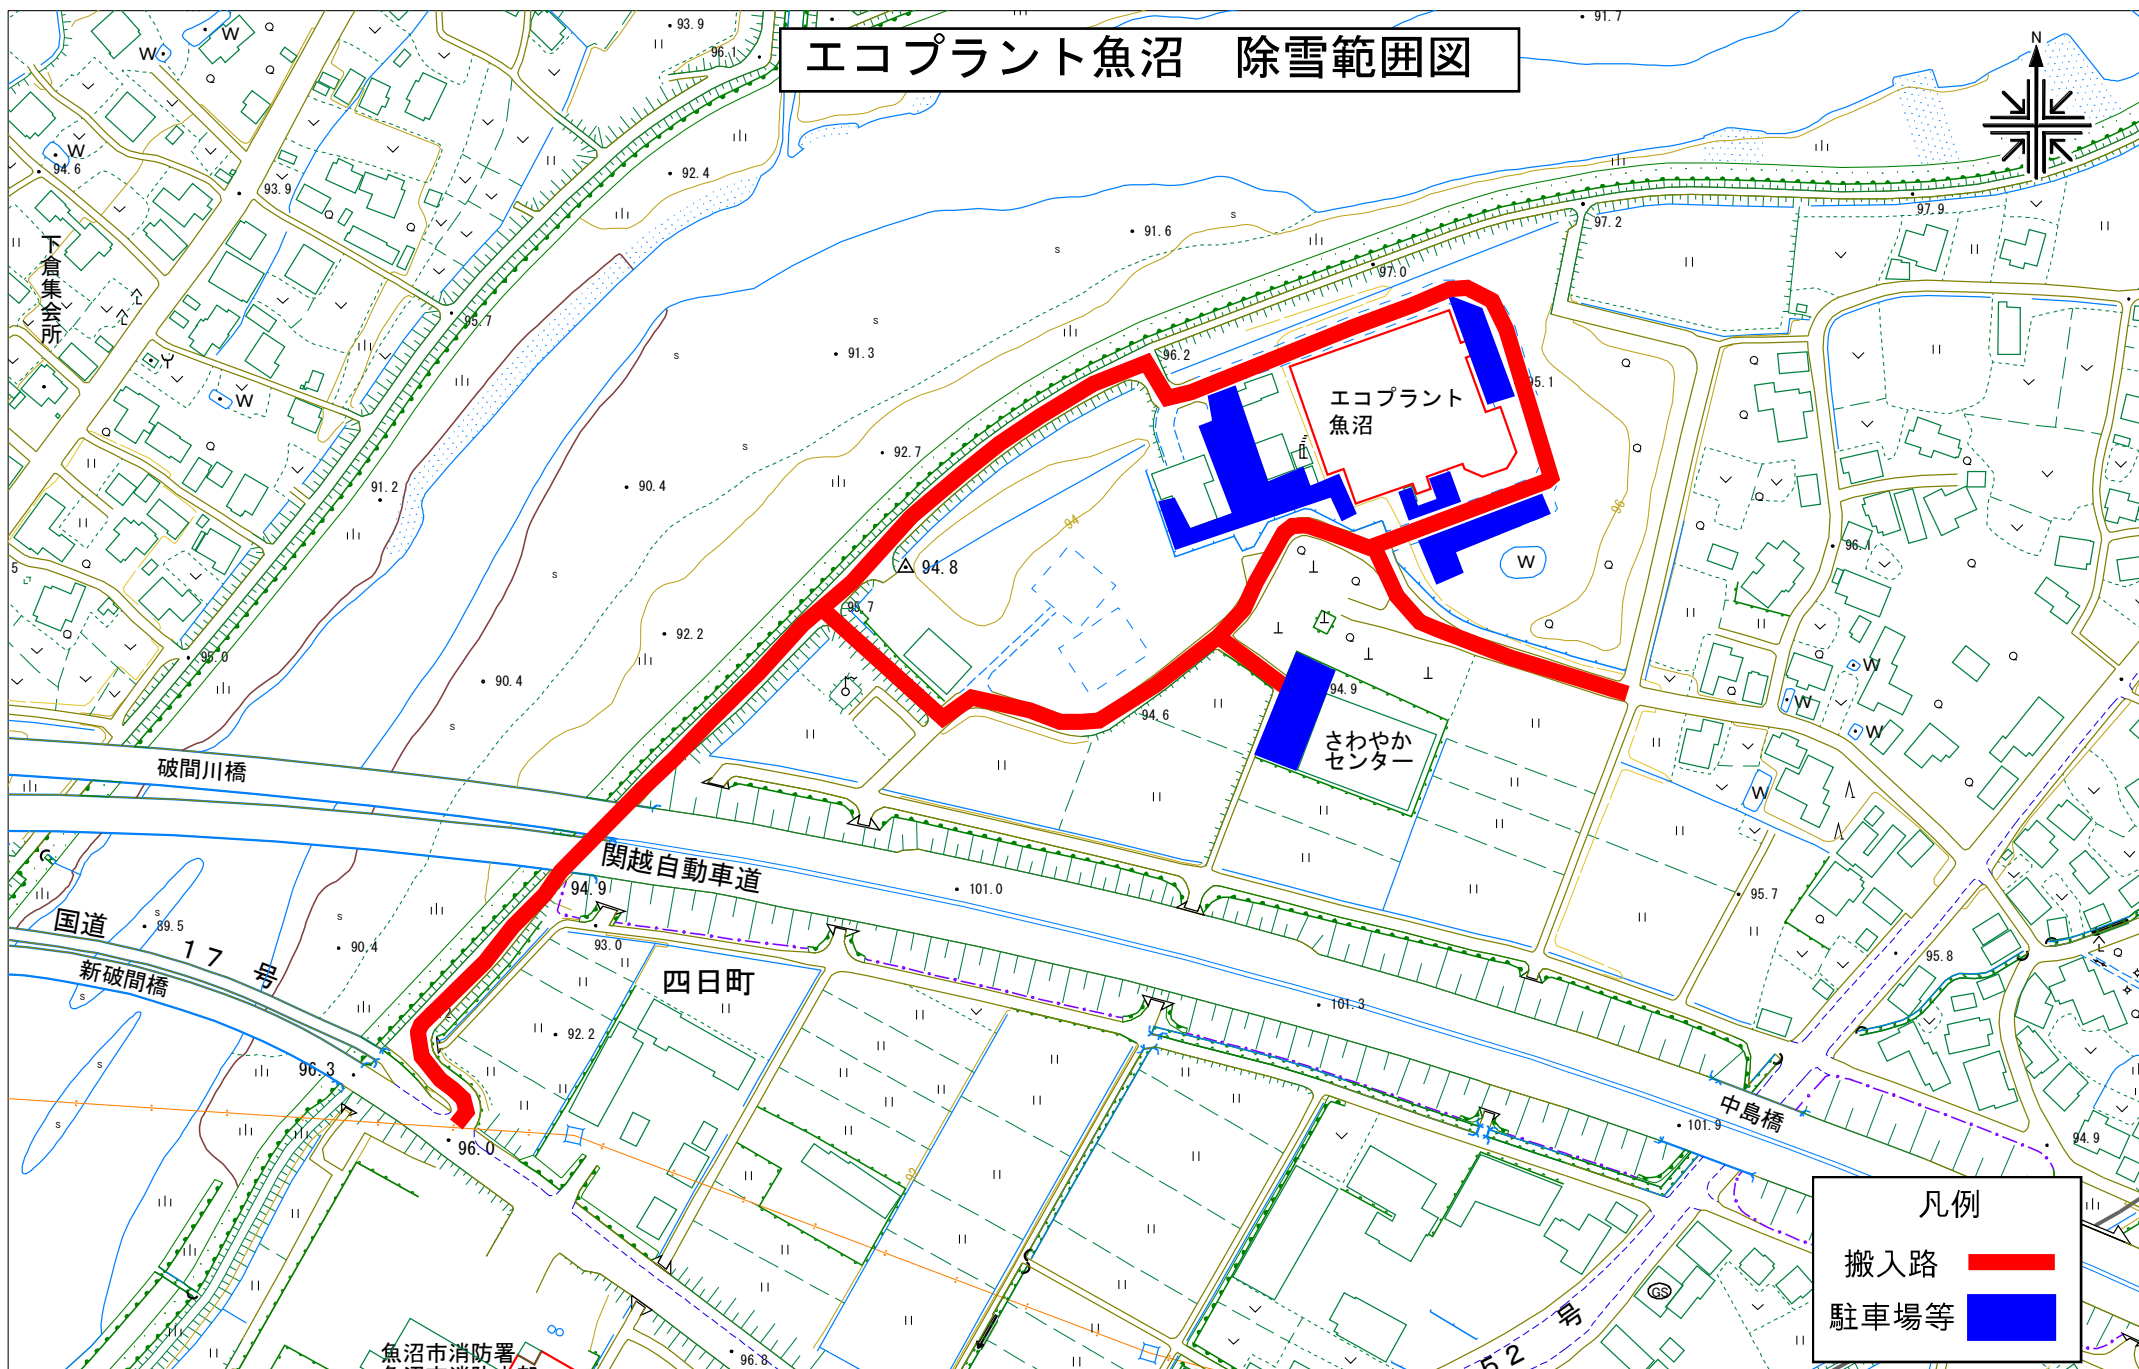

凡例

- 搬入路 —
- 駐車場等 ■