


4生工第19号
堀之内体育館アリーナ棟電動カーテンモーター等更新工事

駐車場側展開図

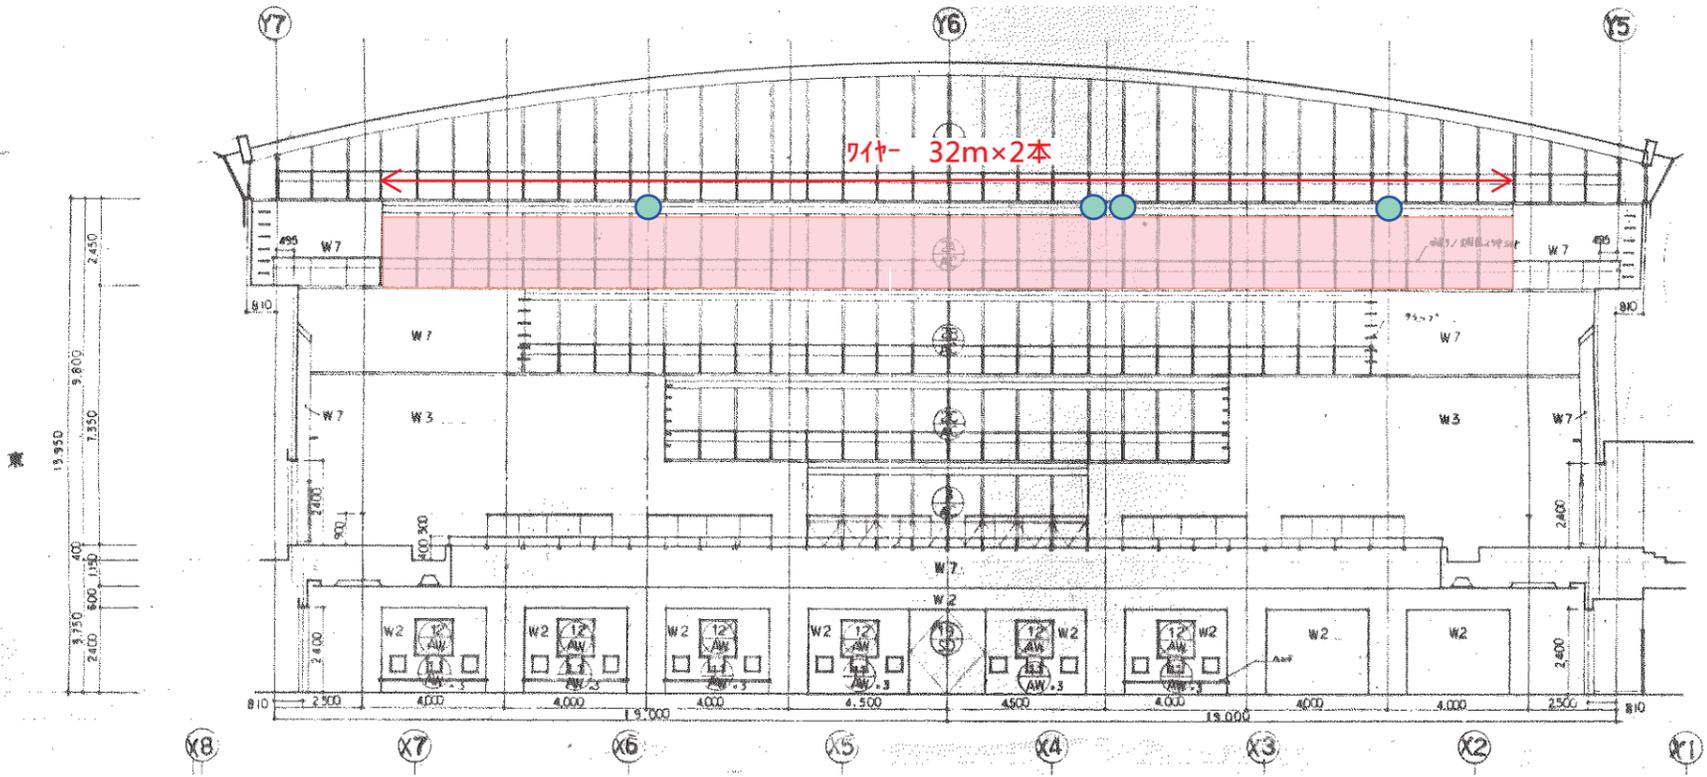

凡例：

- 施工ヶ所
- ワイヤ-取替え長さ
- モーター取替え

国道側展開図

