


# 【施工位置図】

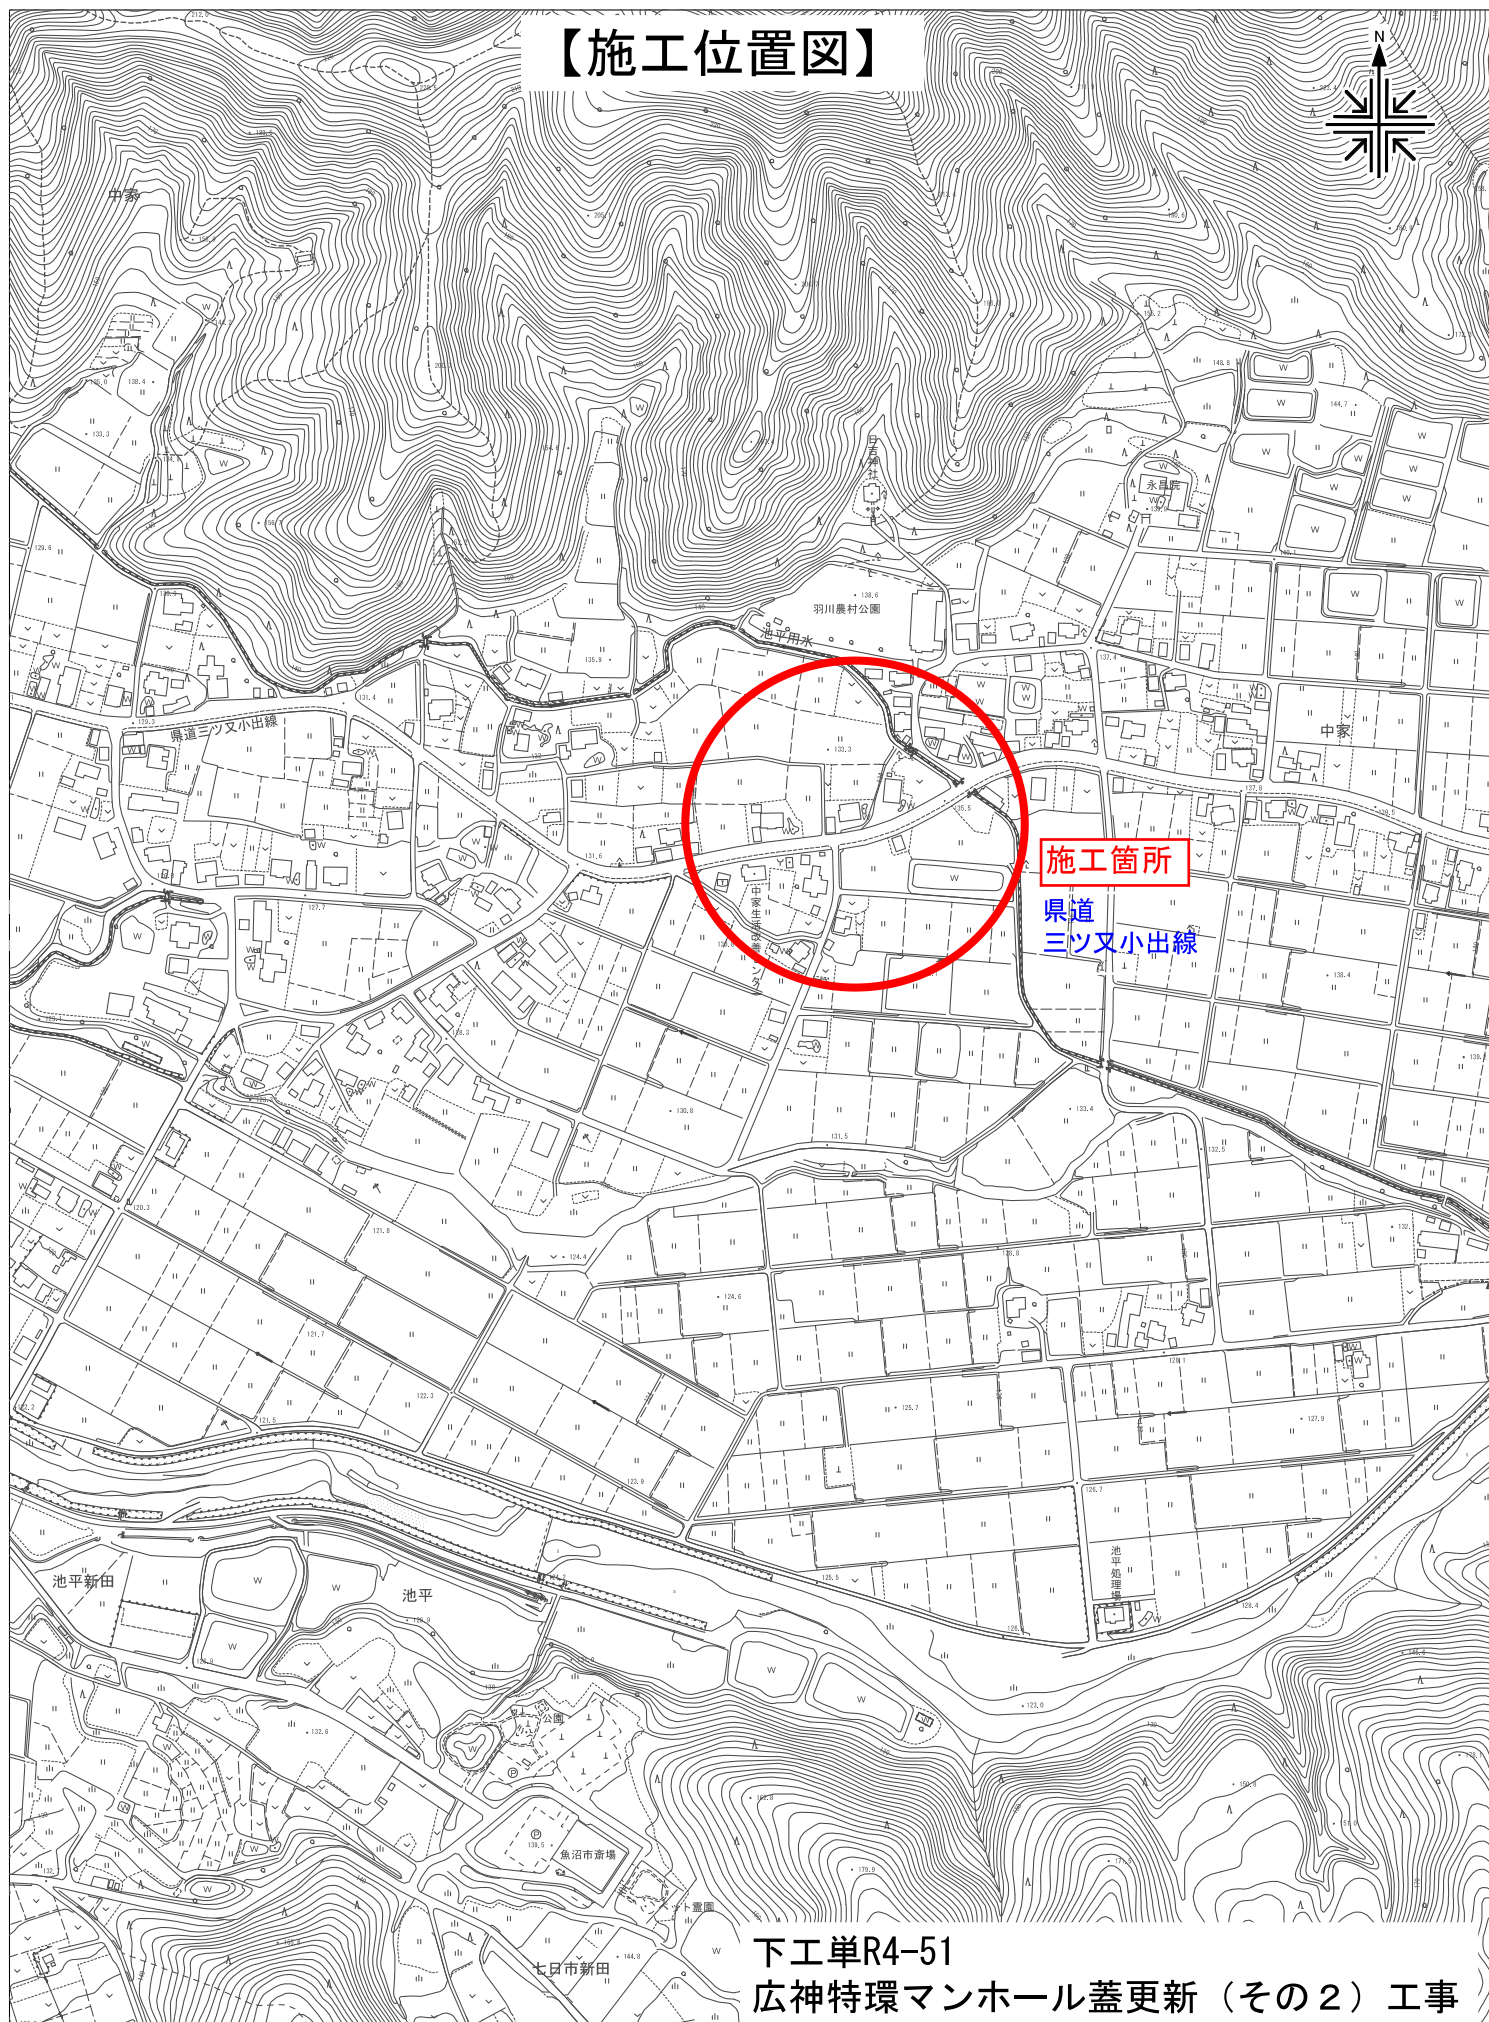

下工単R4-51  
広神特環マンホール蓋更新（その2）工事

UserID = 100985

1/5000

0

400m