


4魚地第34号 小出地域（佐梨）特定空家等除却工事（工場棟）

各階平面図 1 階、2 階、3 階 同型

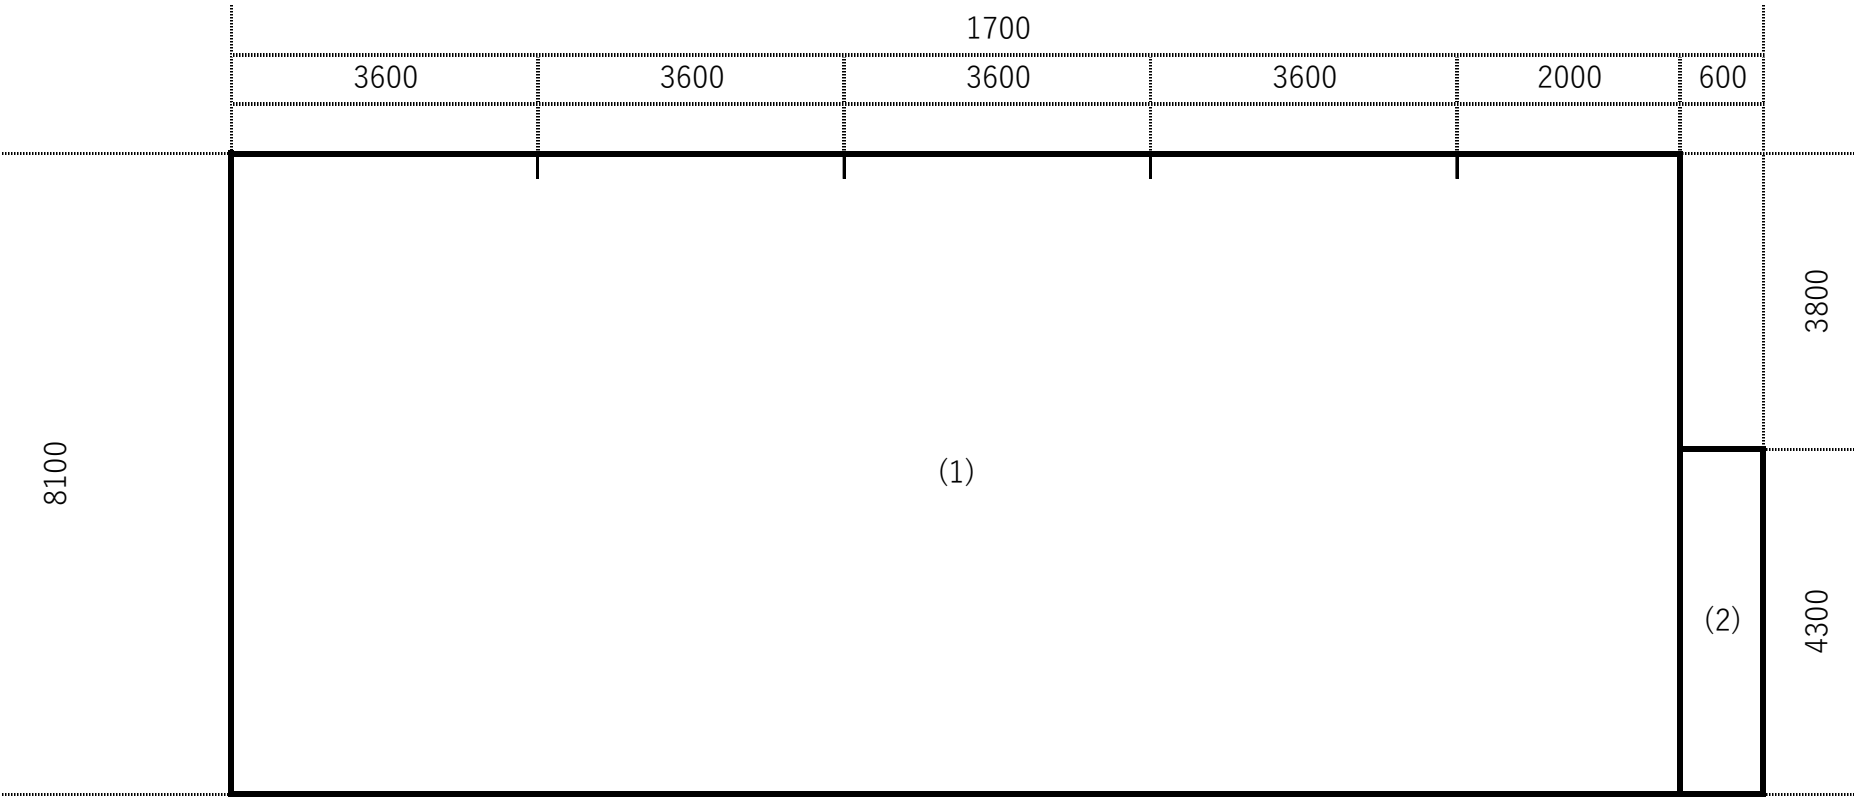

1 階、2 階、3 階 求積同

(1)  $16.40\text{m} \times 8.1\text{m} = 132.84\text{m}^2$

(2)  $0.6\text{m} \times 4.30\text{m} = 2.58\text{m}^2$

$135.42\text{m}^2$


平面図 (S=F)

魚沼市総務政策部地域創生課

工事場所：魚沼市佐梨地内

# 4魚地第34号 小出地域（佐梨）特定空家等除却工事（居宅倉庫棟）

各階平面図 1階、2階 同型

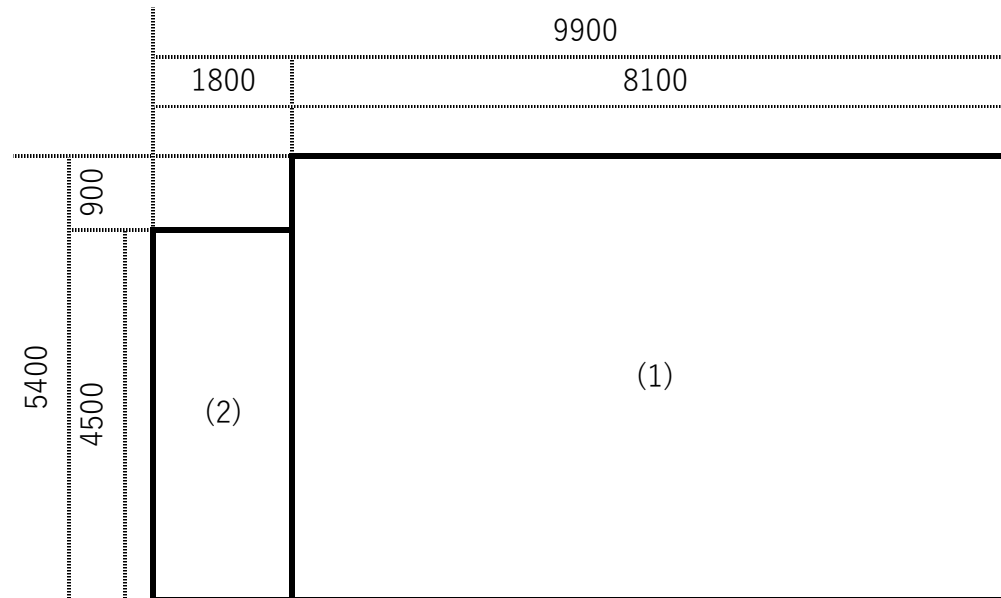

1階、2階 求積同

$$\begin{aligned} (1) \quad 8.1\text{m} \times 5.4\text{m} &= 43.74\text{m}^2 \\ (2) \quad 1.8\text{m} \times 4.5\text{m} &= 8.1\text{m}^2 \\ &51.84\text{m}^2 \end{aligned}$$

平面図（S=F）

魚沼市総務政策部地域創生課

工事場所：魚沼市佐梨地内