



出入口・1階

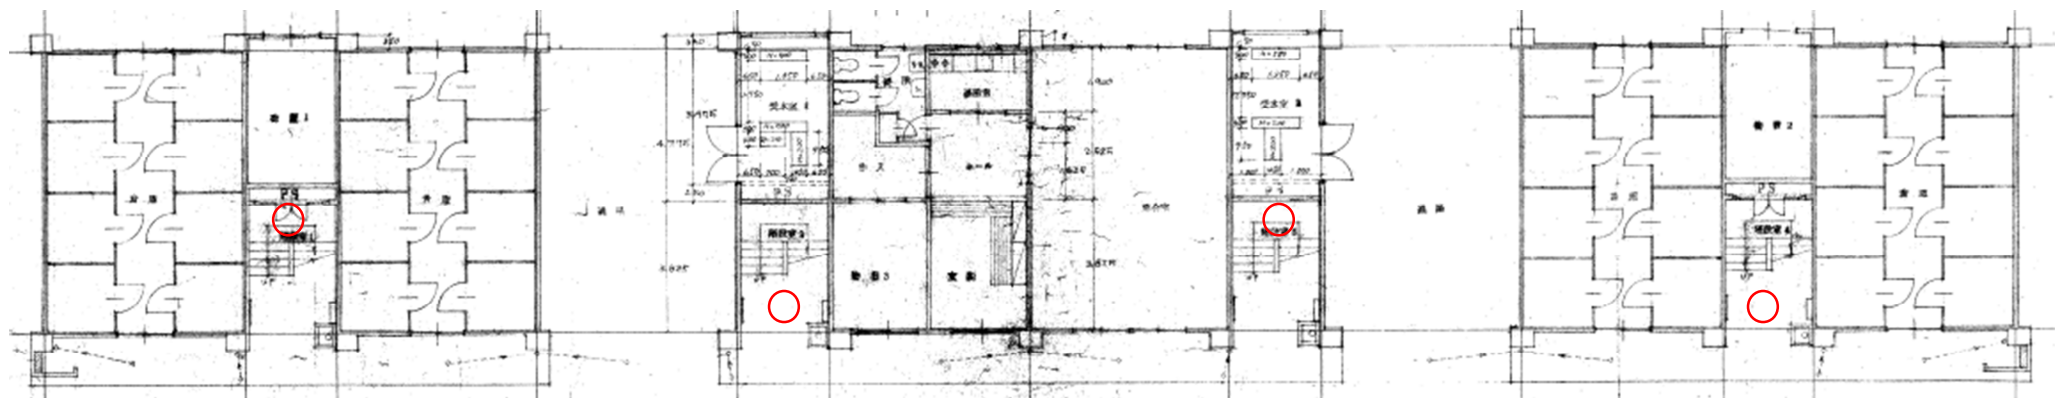


1階～2階、2階

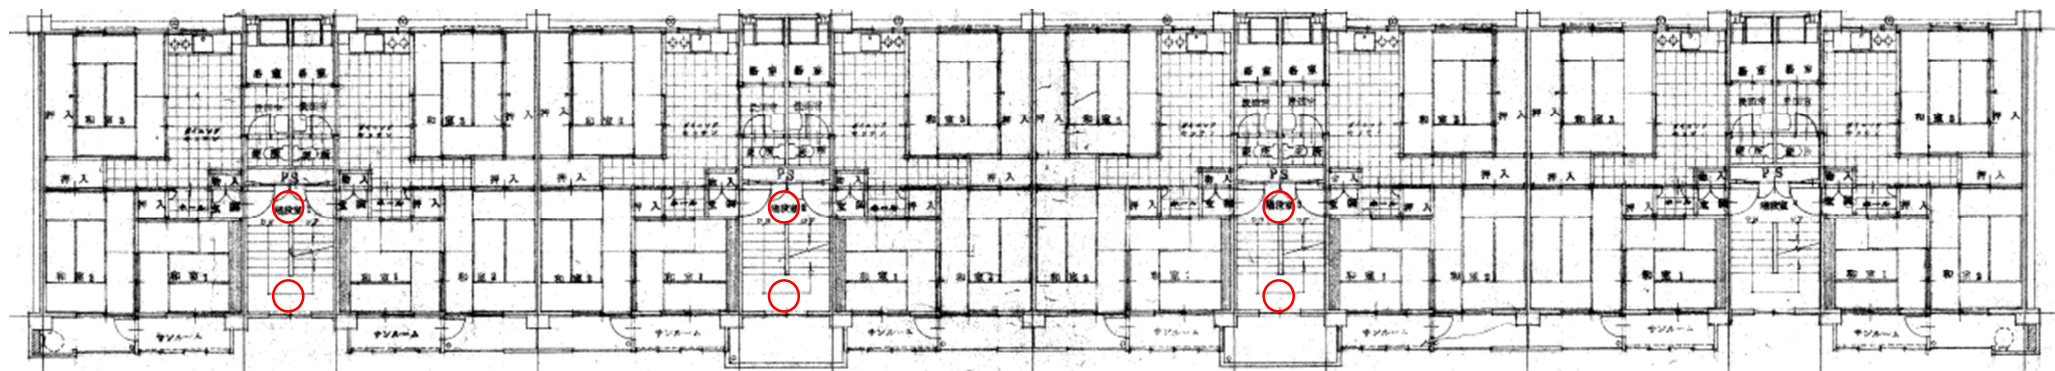


工事名	4住管工第15号 市営宮原住宅階段非常照明取替工事
図面名	市営宮原住宅1・2階平面図
事業者名	魚沼市役所産業経済部都市整備課

2階～3階、3階

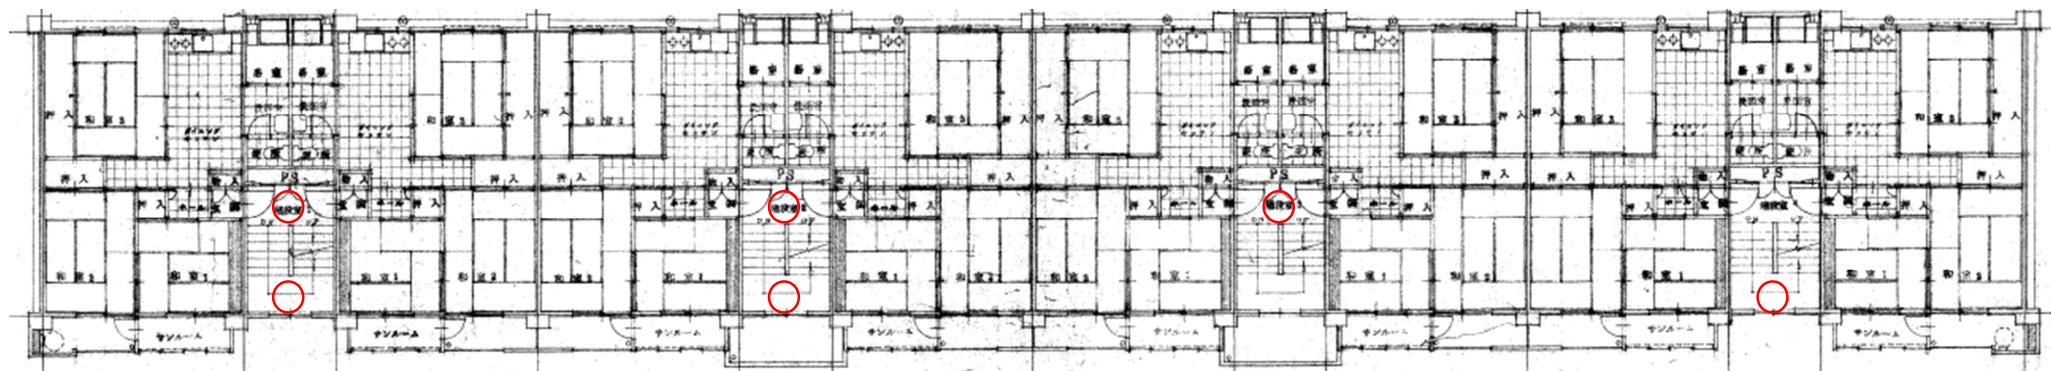


3階～4階、4階

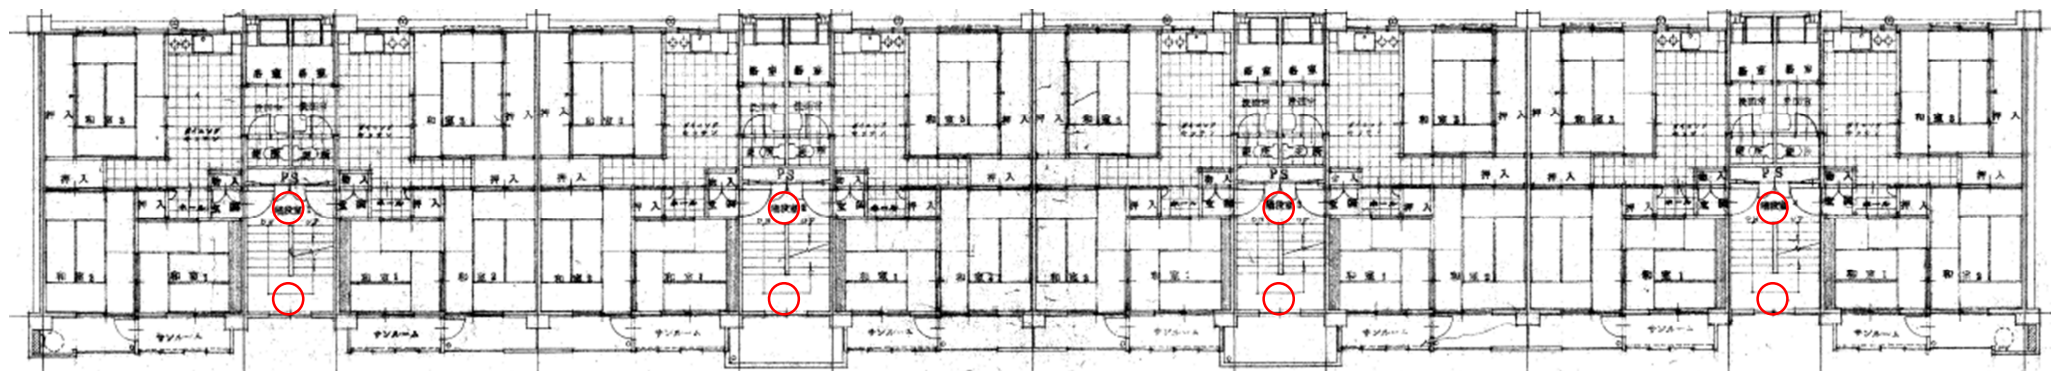

工事名	4住管工第15号 市営宮原住宅階段非常照明取替工事
図面名	市営宮原住宅3・4階平面図
事業者名	魚沼市役所産業経済部都市整備課

4階～5階、5階

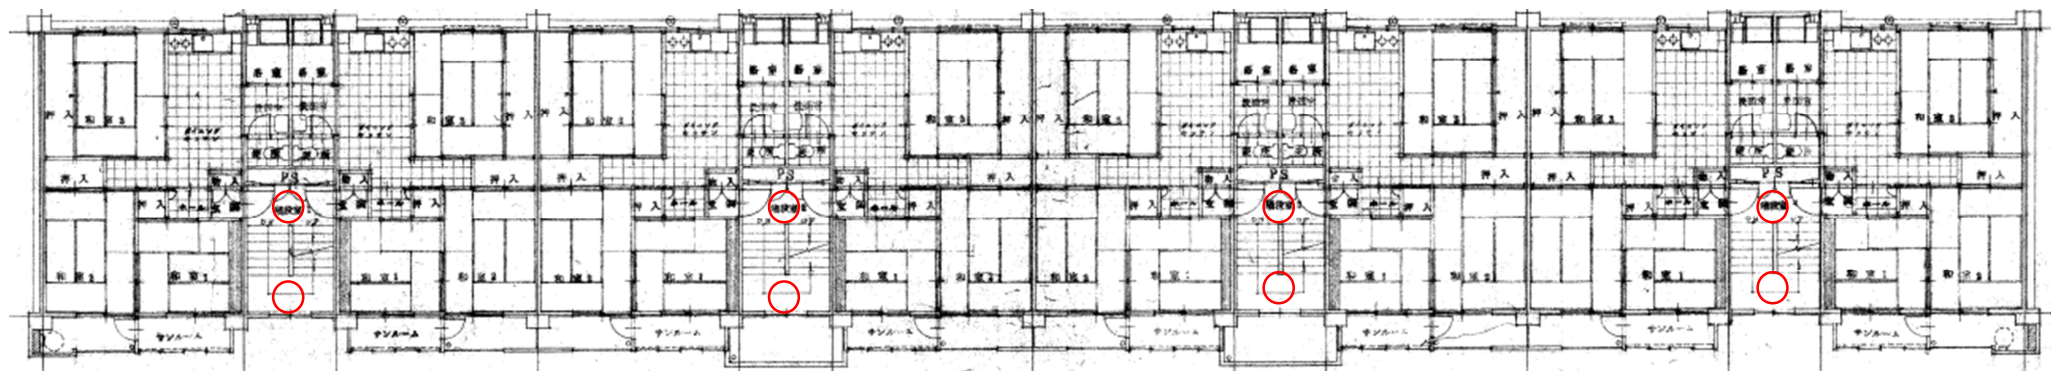

工事名	4住管工第15号 市営宮原住宅階段非常照明取替工事
図面名	市営宮原住宅5階平面図
事業者名	魚沼市役所産業経済部都市整備課