


すもんこども園 1階平面図

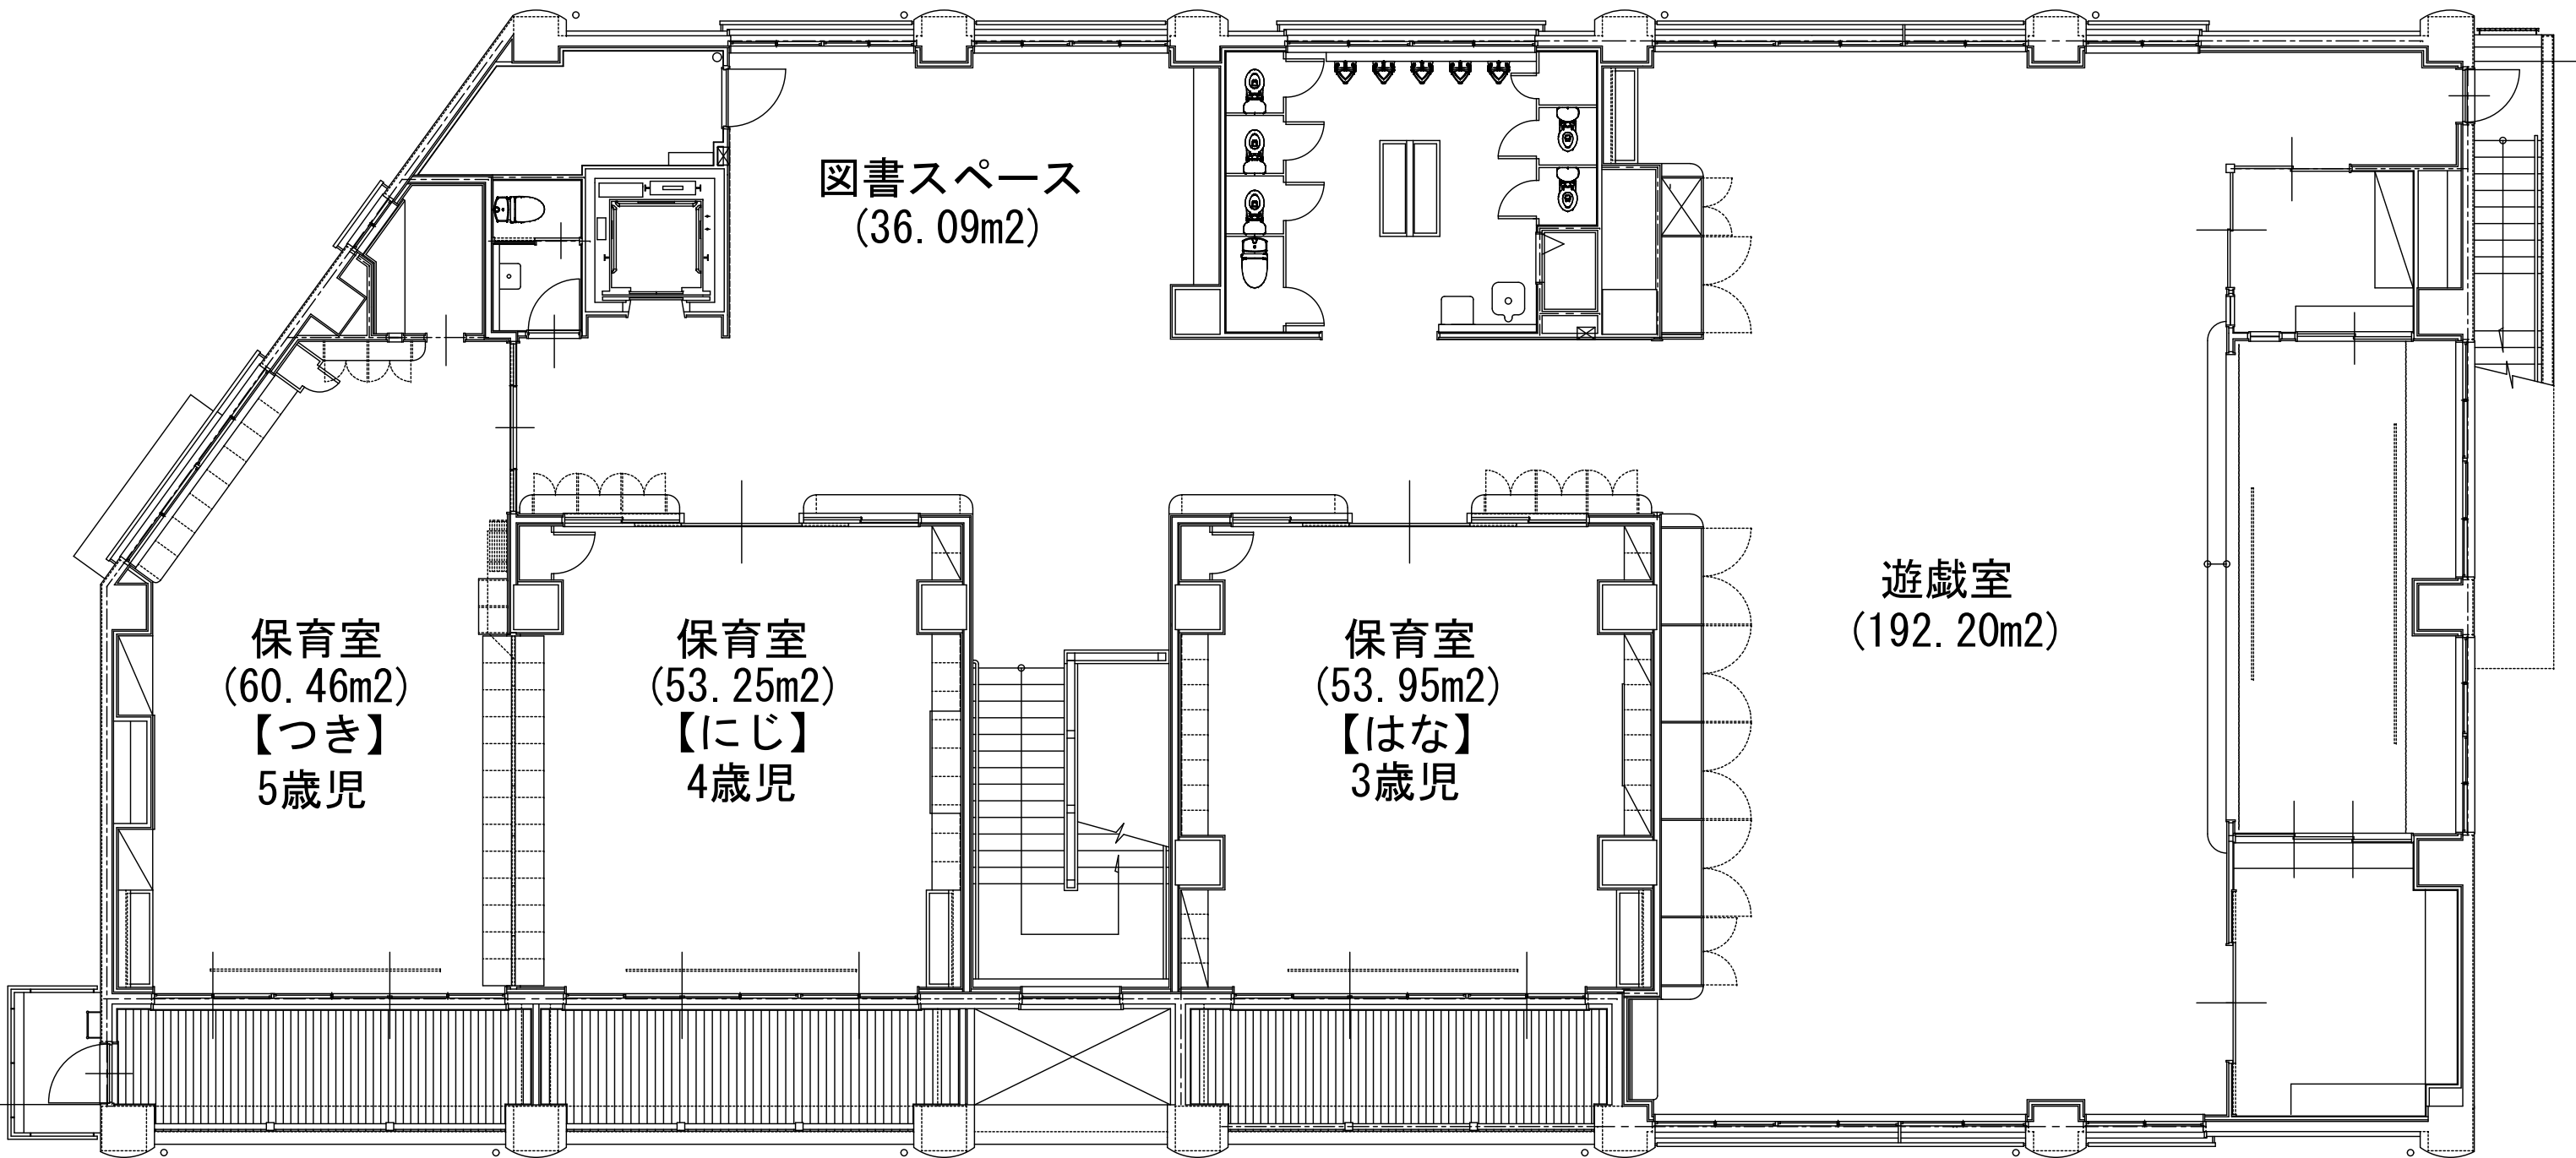

すもんこども園 2階平面図