


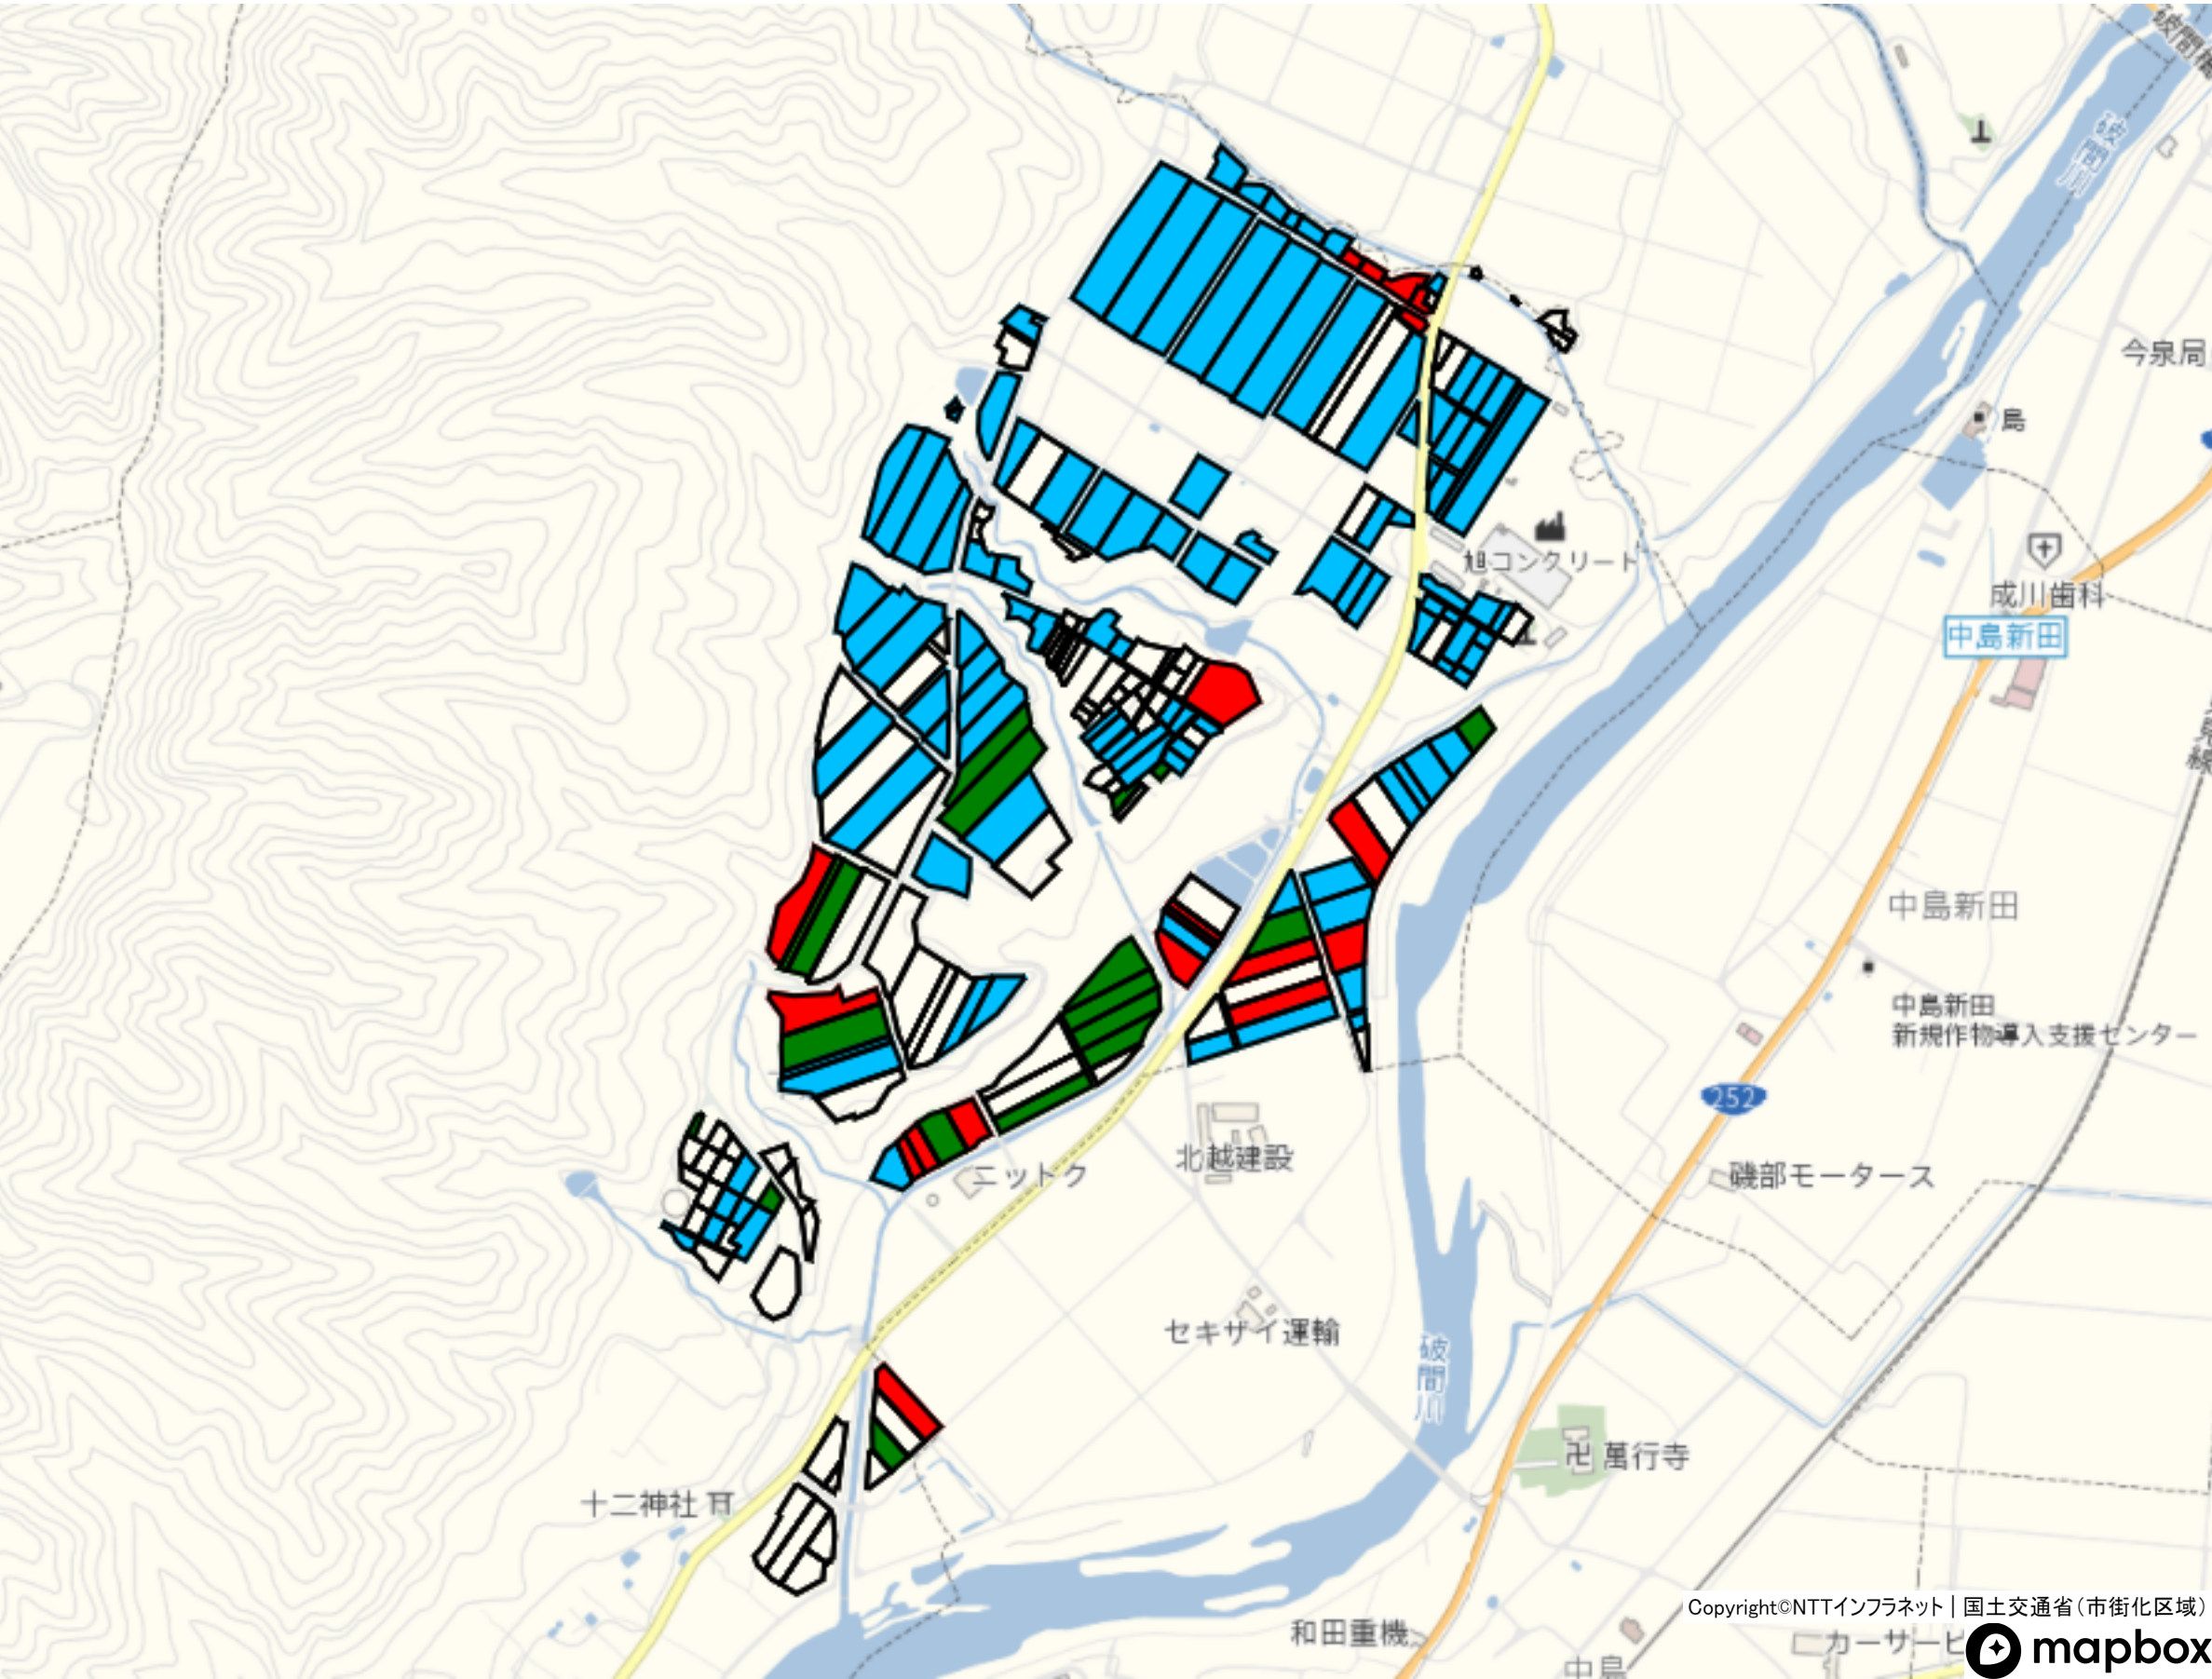

N
W
E
S

目標地図(素案)
目標地図(現状)

経営意向


拡大

現状維持


規模縮小(離農含む)

経営移譲(移譲先が決まっている)

1 : 8500

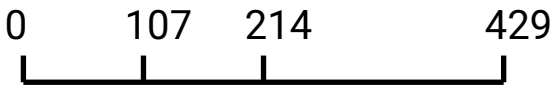

田戸 1

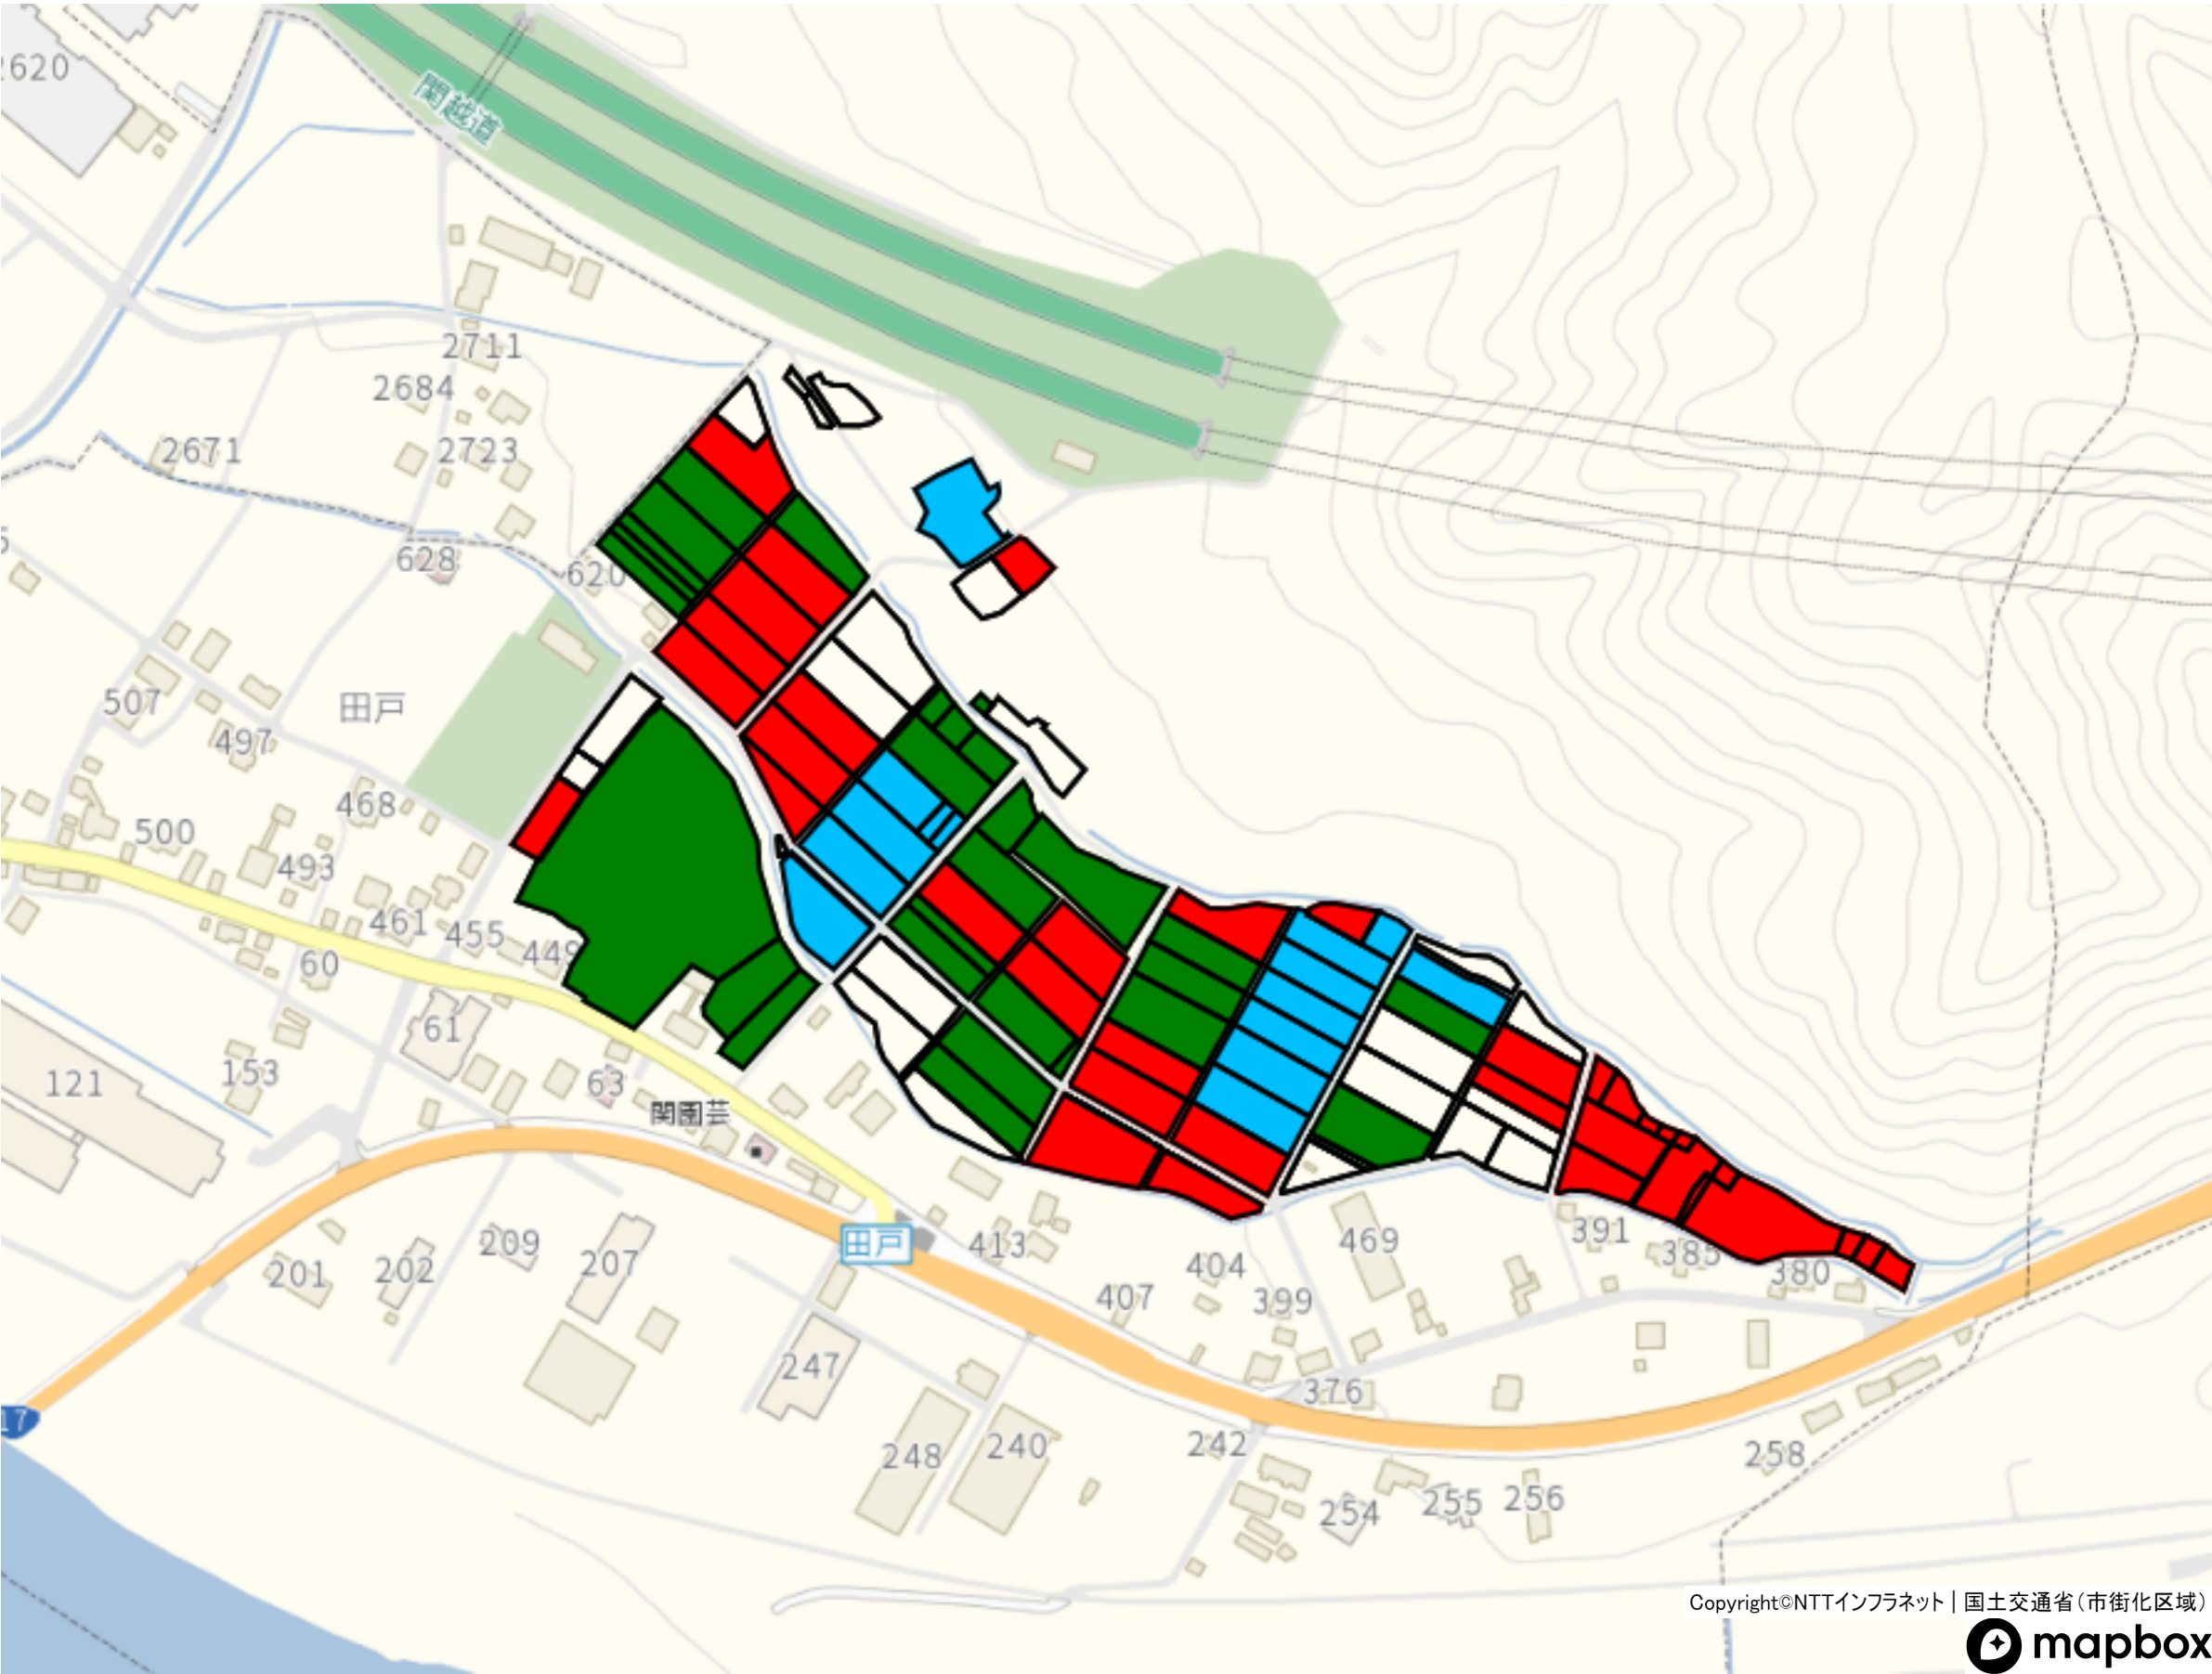

目標地図(素案)
目標地図(現状)


経営意向

- 拡大
- 現状維持
- 規模縮小(離農含む)
- 経営移譲(移譲先が決まっている)


Copyright©NTTインフラネット | 国土交通省(市街化区域)



1 : 4000

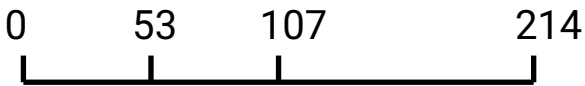

田戸 2

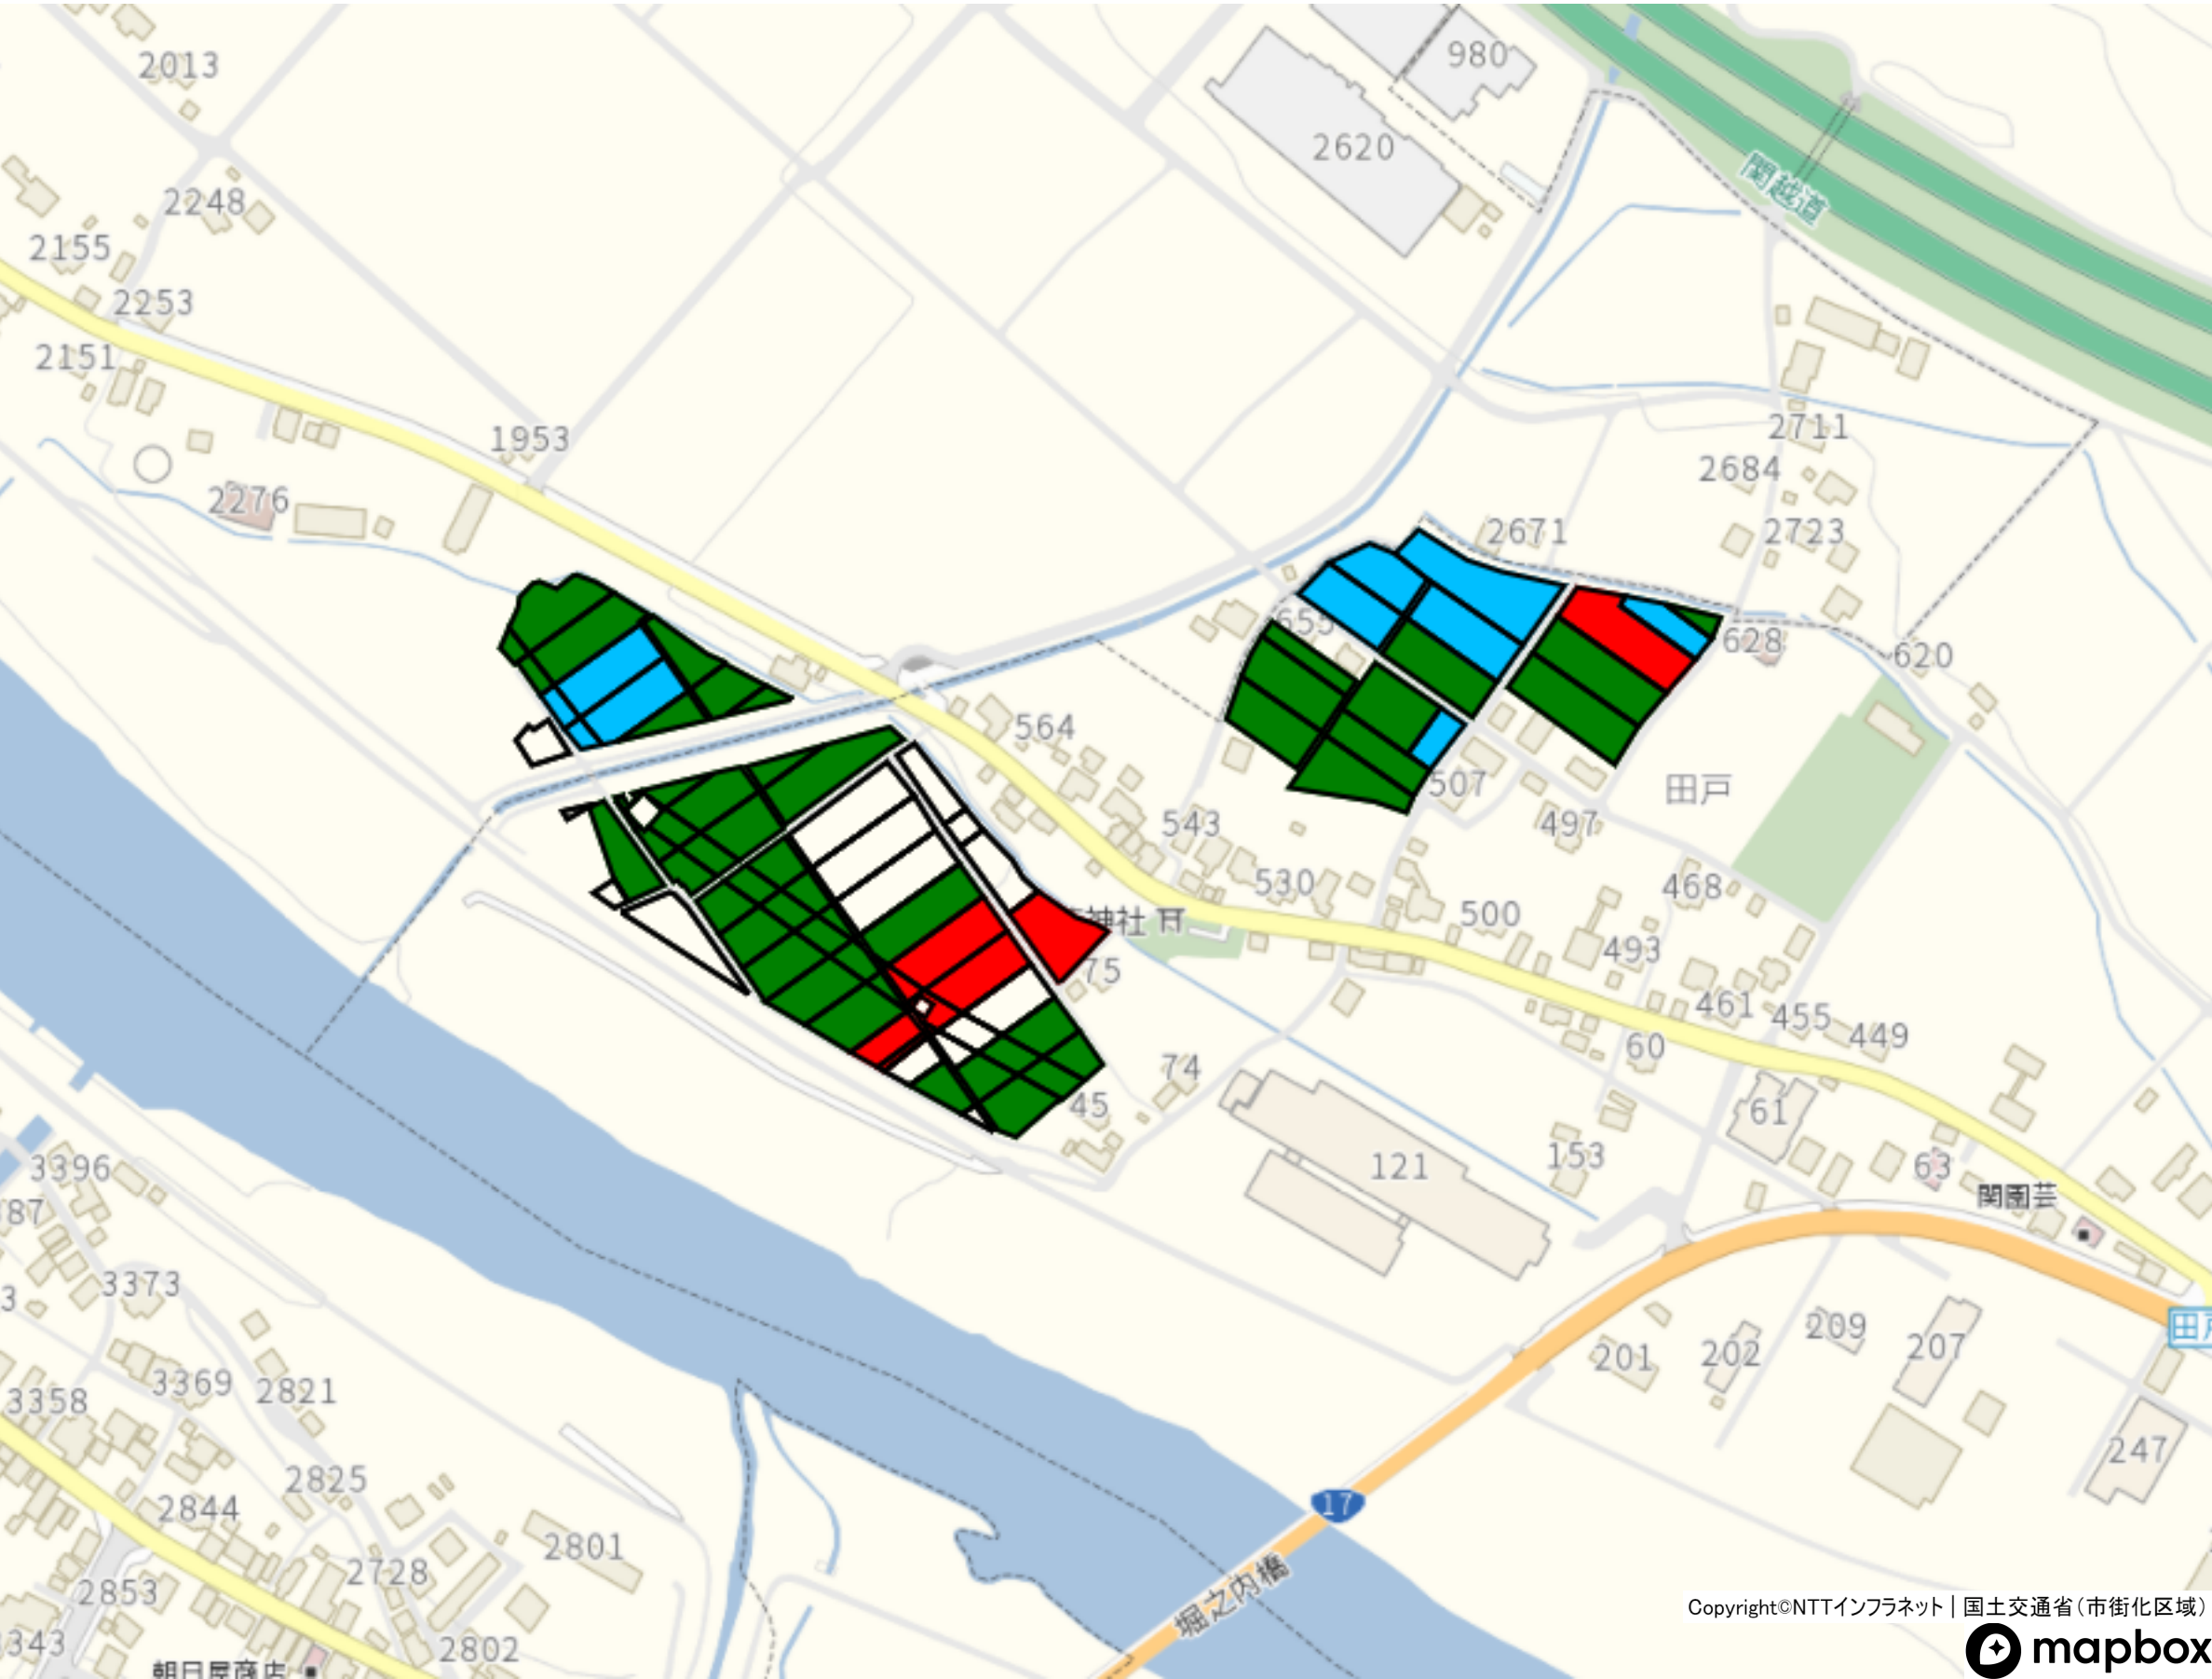

目標地図(素案)

目標地図(現状)

経営意向

拡大

現状維持


規模縮小(離農含む)

経営移譲(移譲先が決まっている)


Copyright©NTTインフラネット | 国土交通省(市街化区域)




1 : 4000

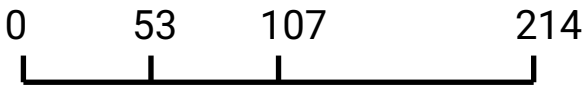


根小屋 1

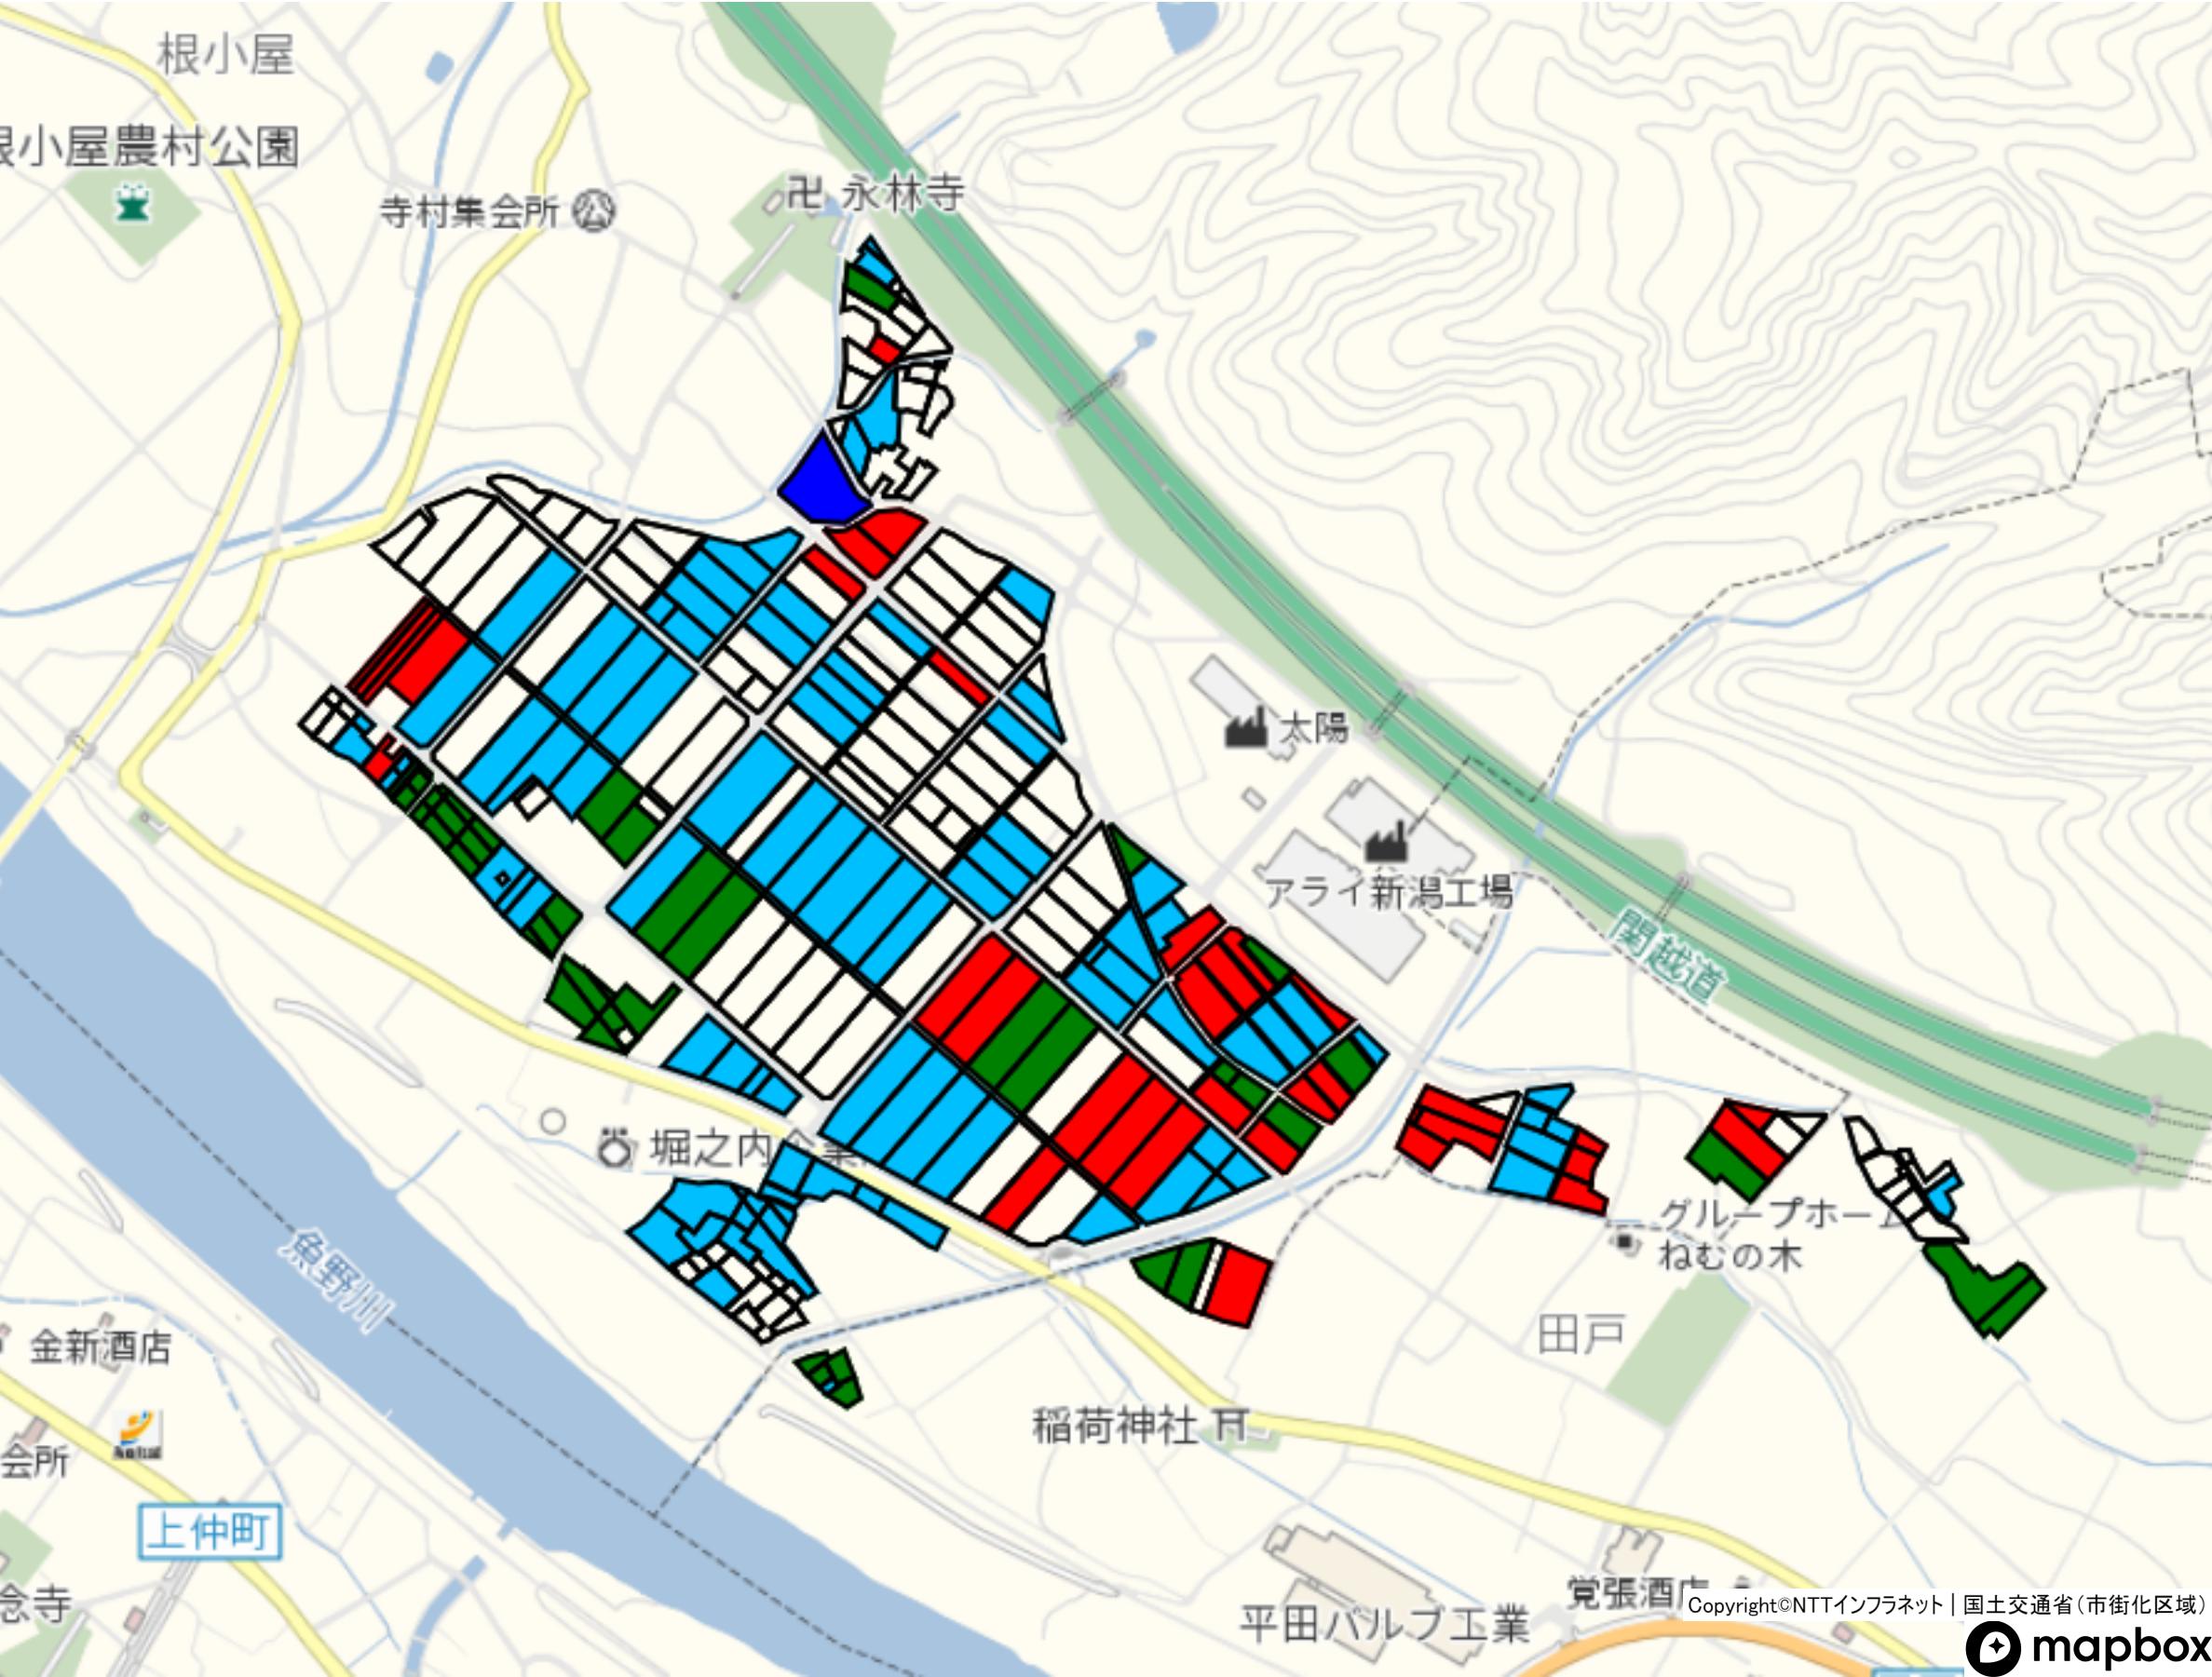

1 : 6000

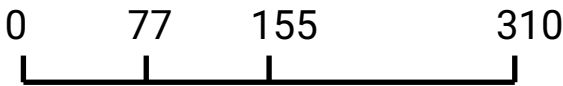

根小屋 2

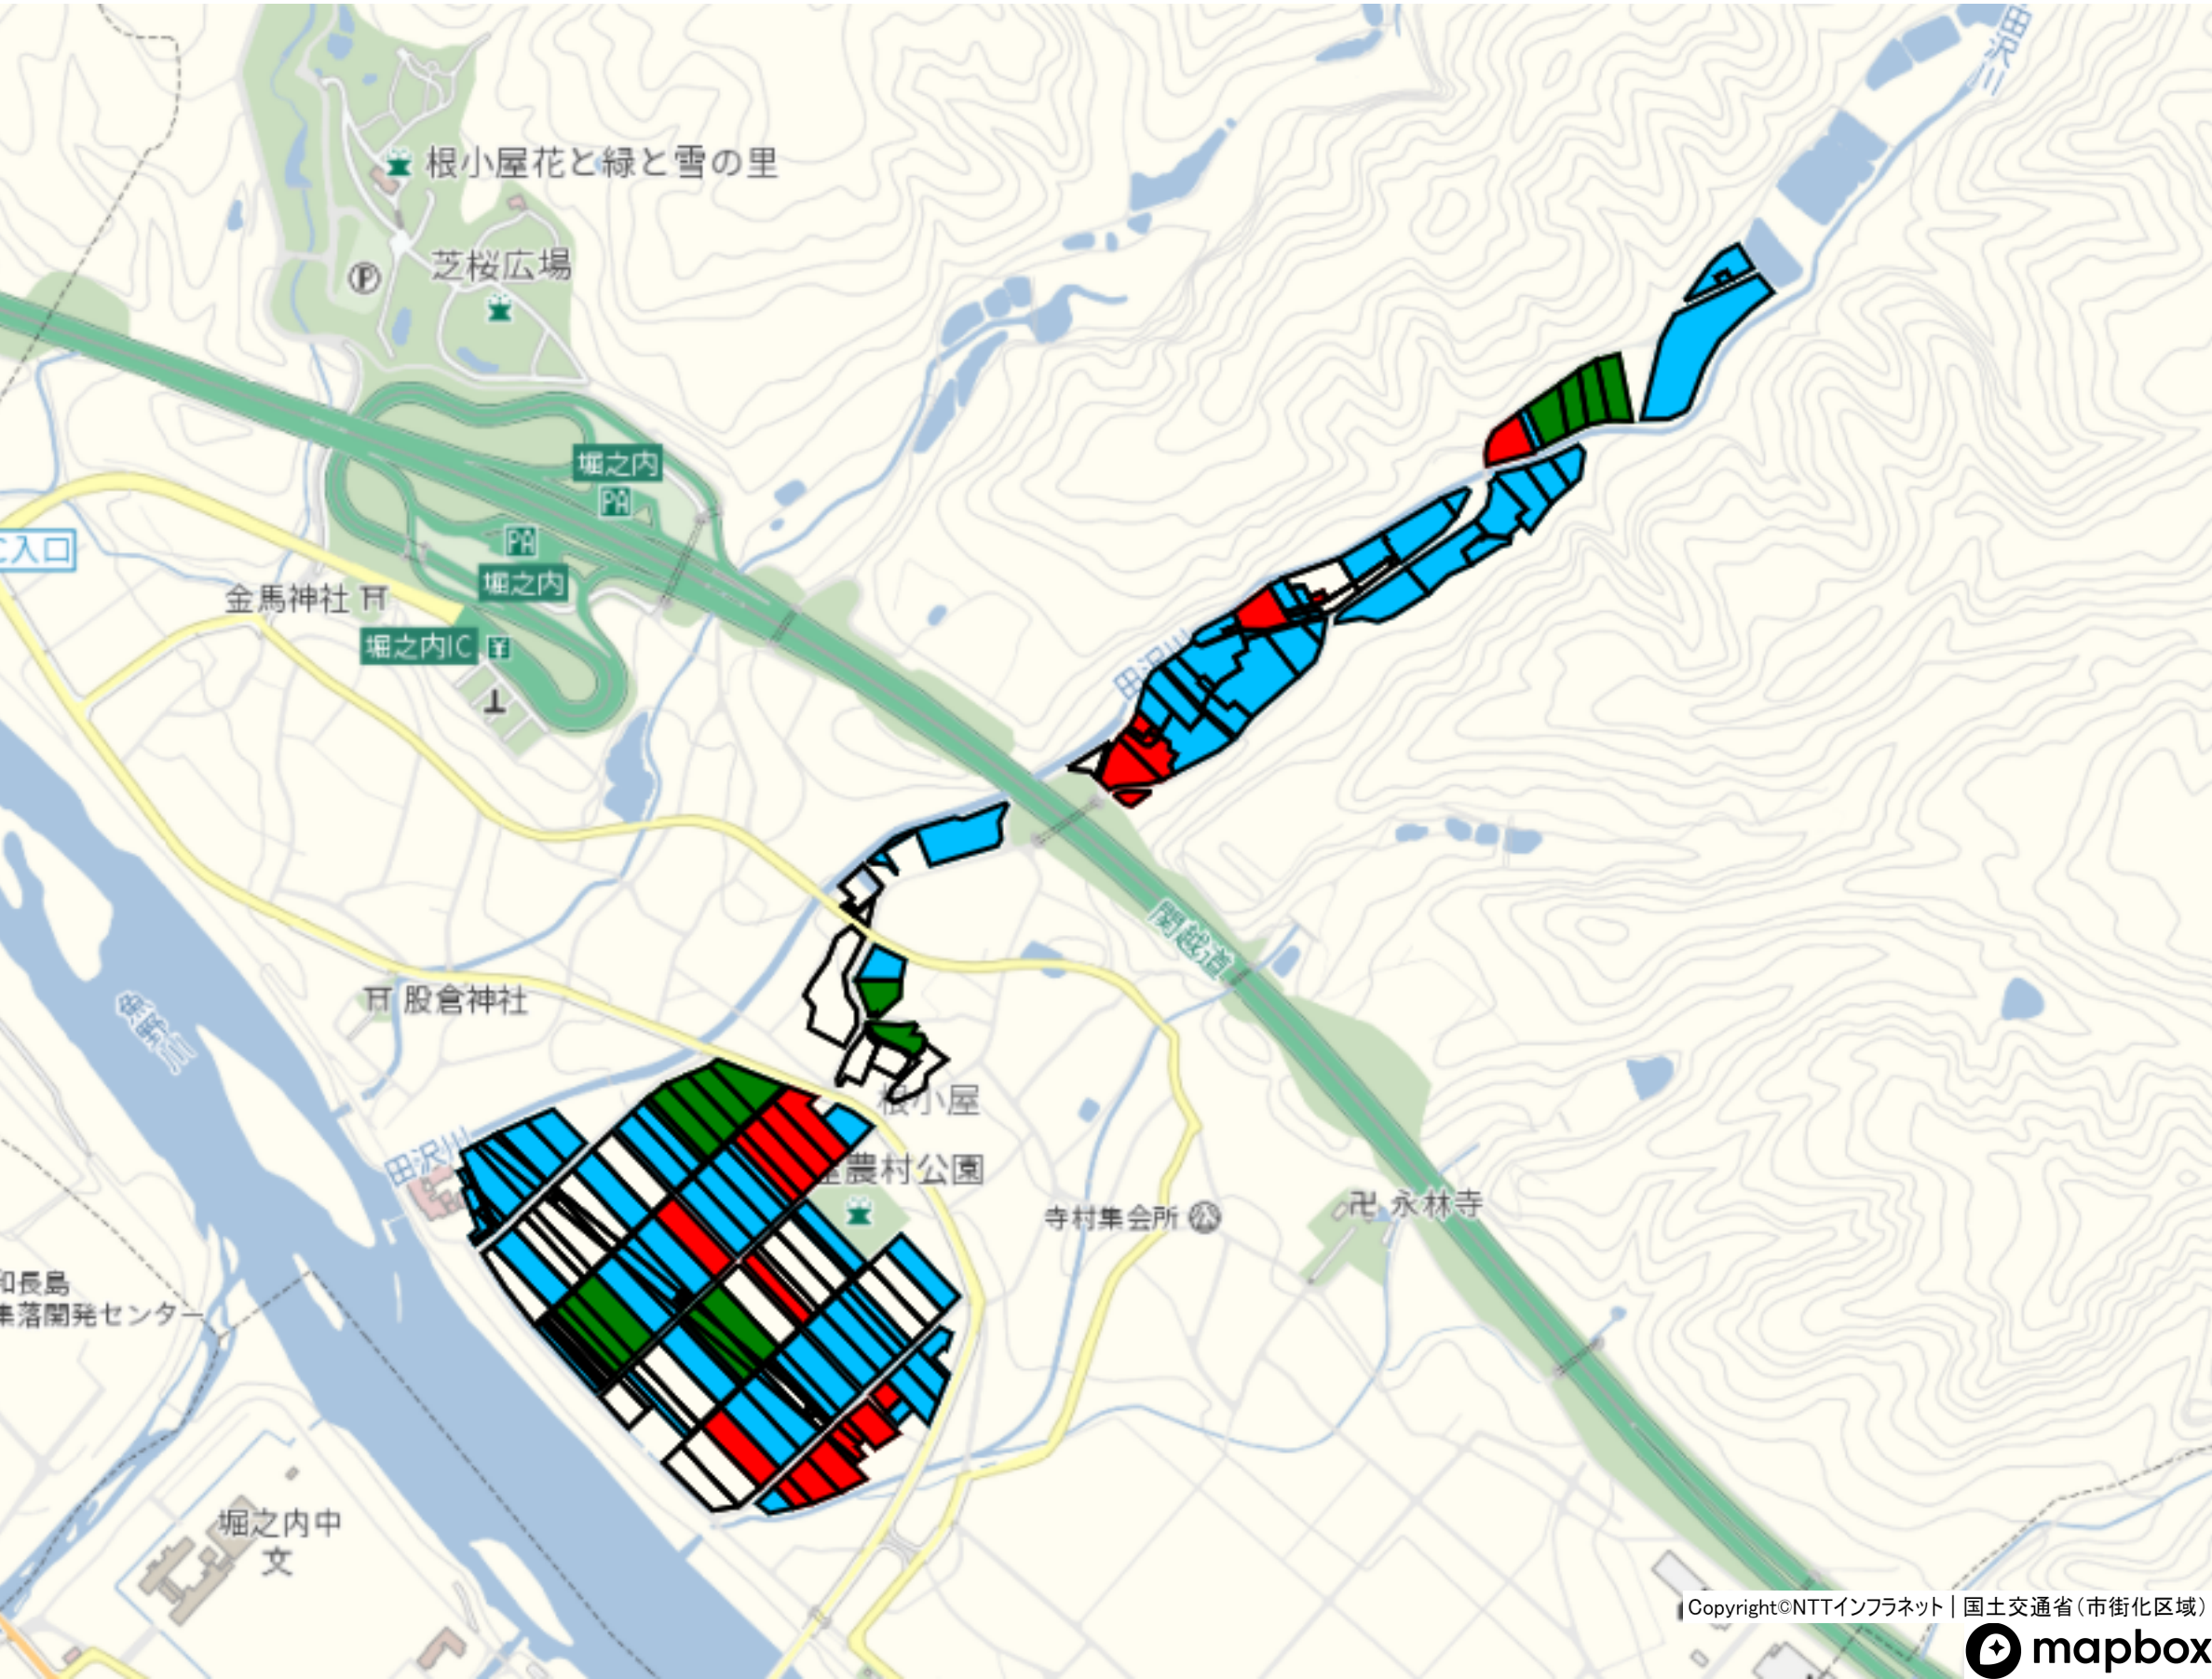

N
W
E
S

目標地図(素案)
目標地図(現状)

経営意向


拡大

現状維持


規模縮小(離農含む)

経営移譲(移譲先が決まっている)

1 : 8000

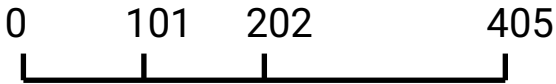

根小屋 3

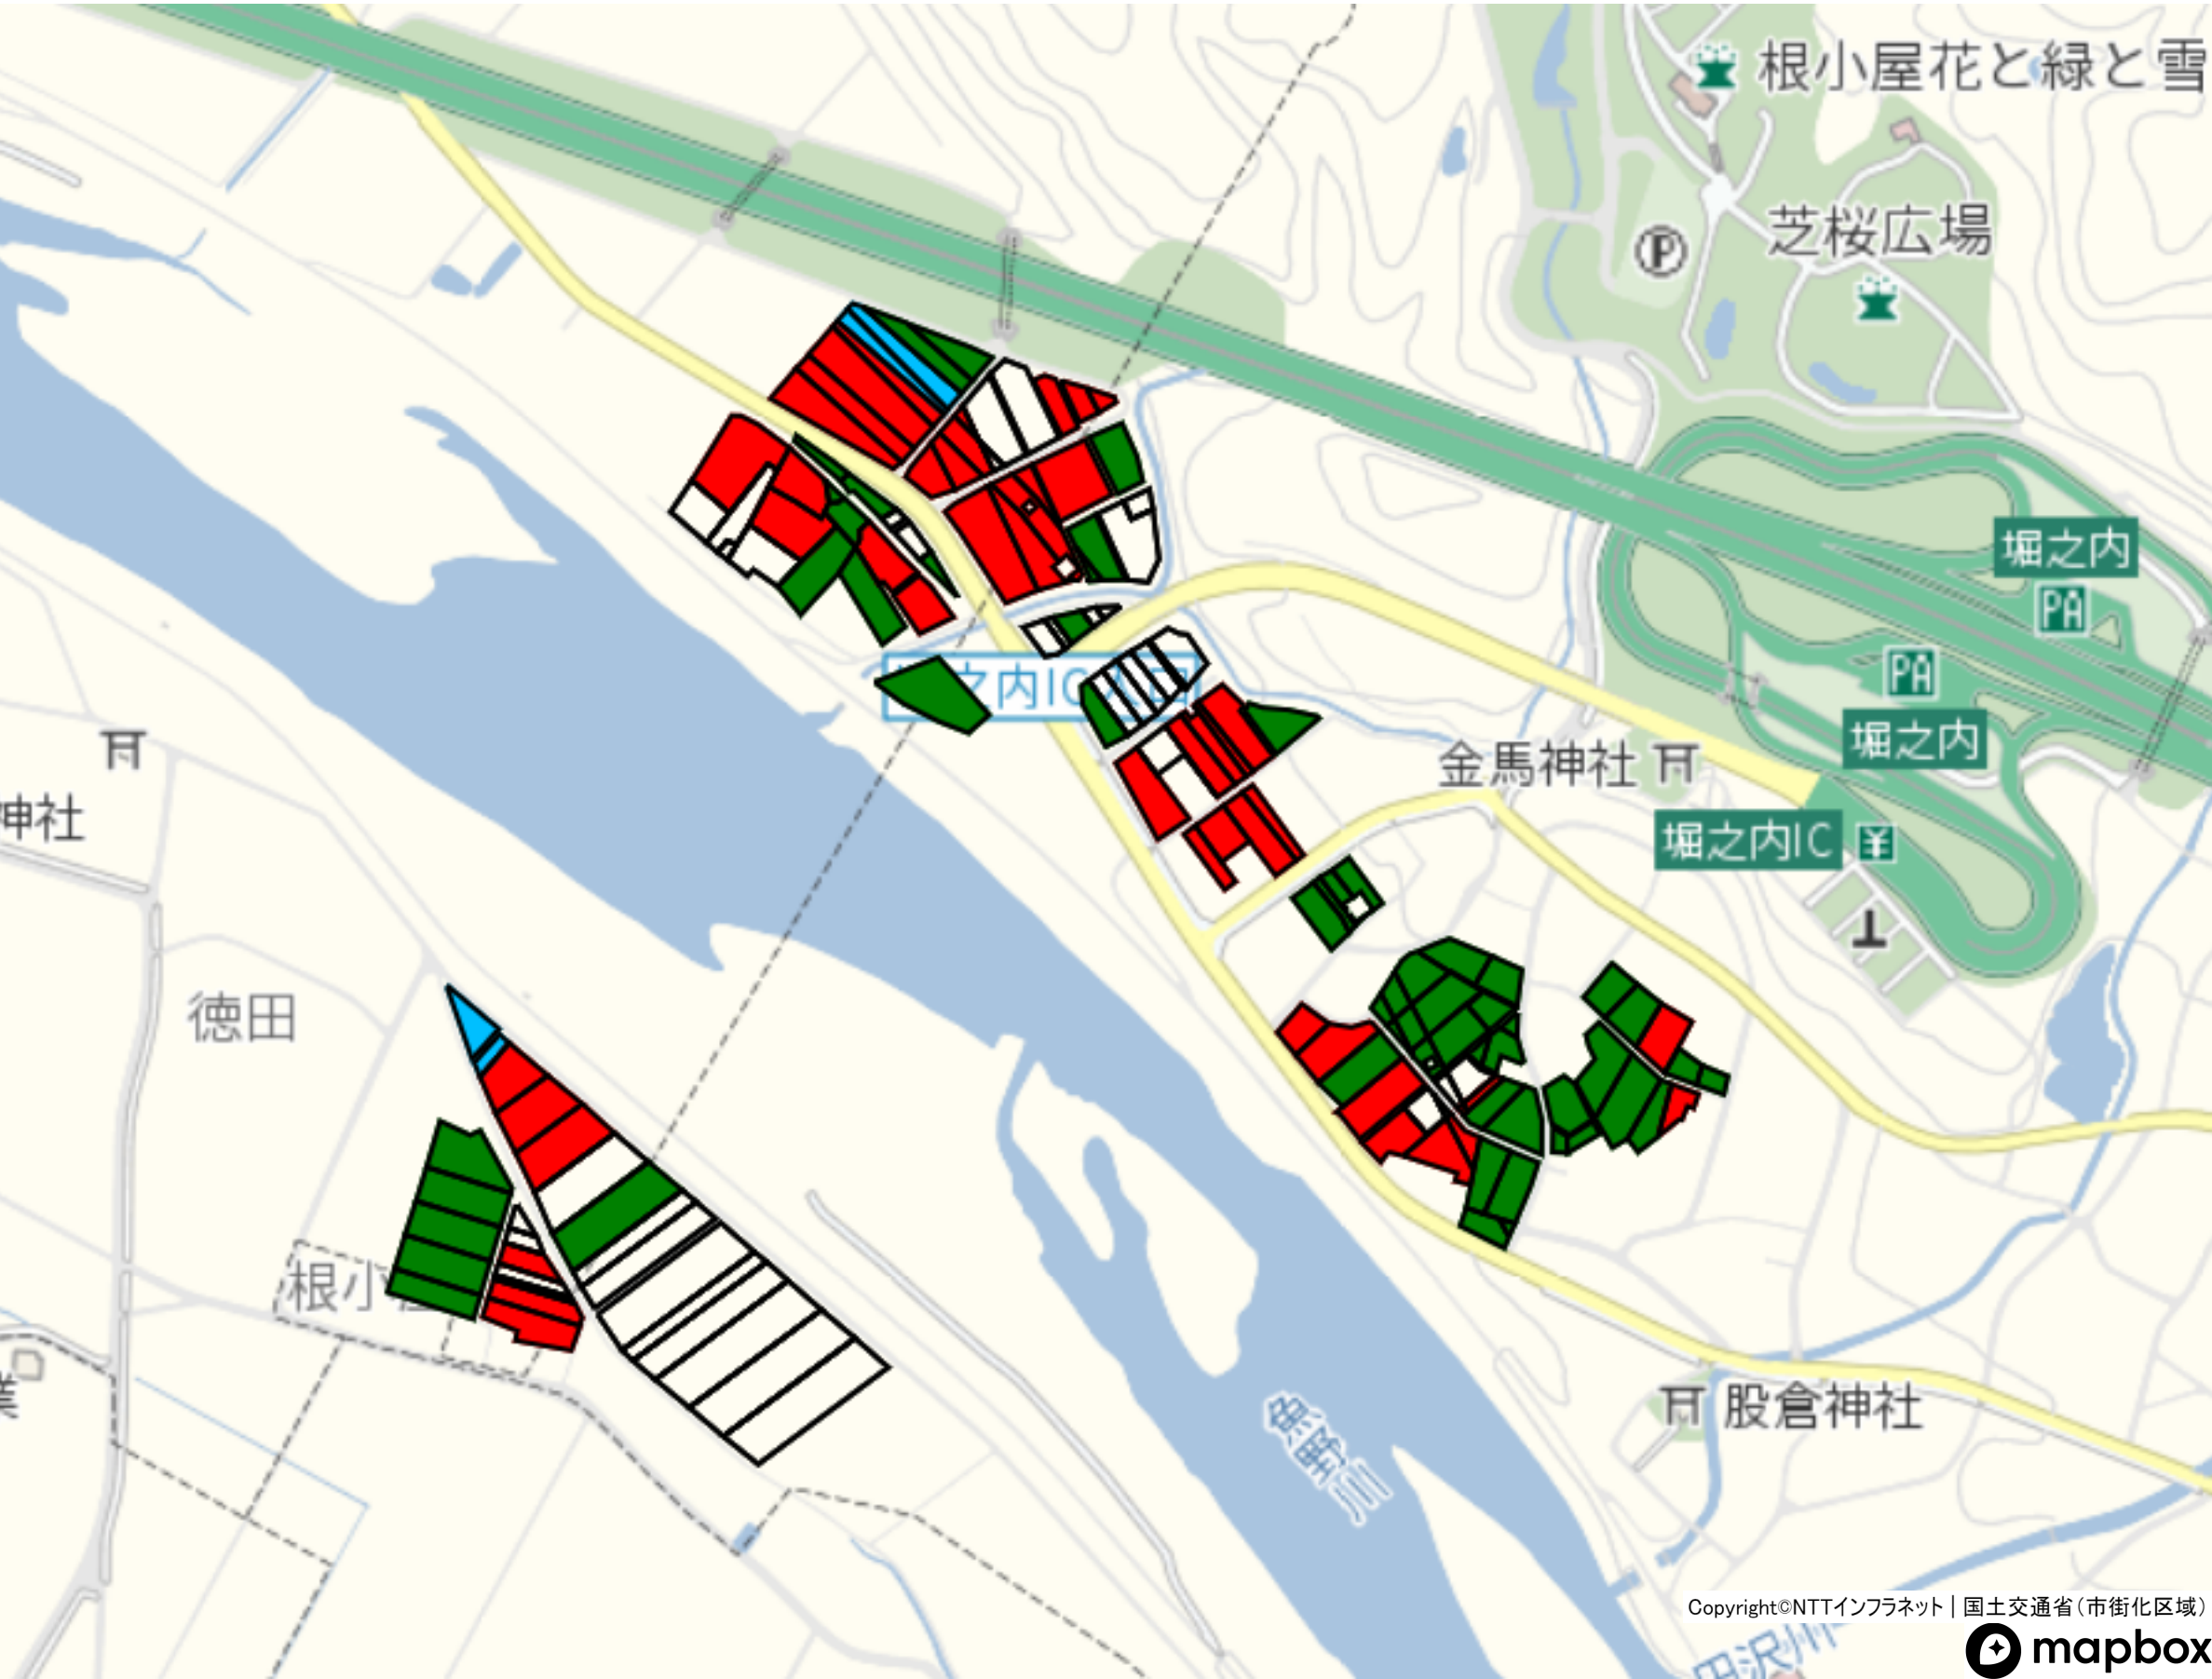


	目標地図(素案)	目標地図(現状)
経営意向		
拡大	■	
現状維持	■	
規模縮小(離農含む)	■	
経営移譲(移譲先が決まっている)	■	


Copyright©NTTインフラネット | 国土交通省(市街化区域)



1 : 5000

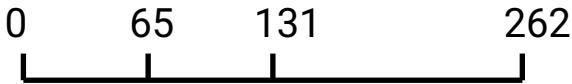

根小屋 4

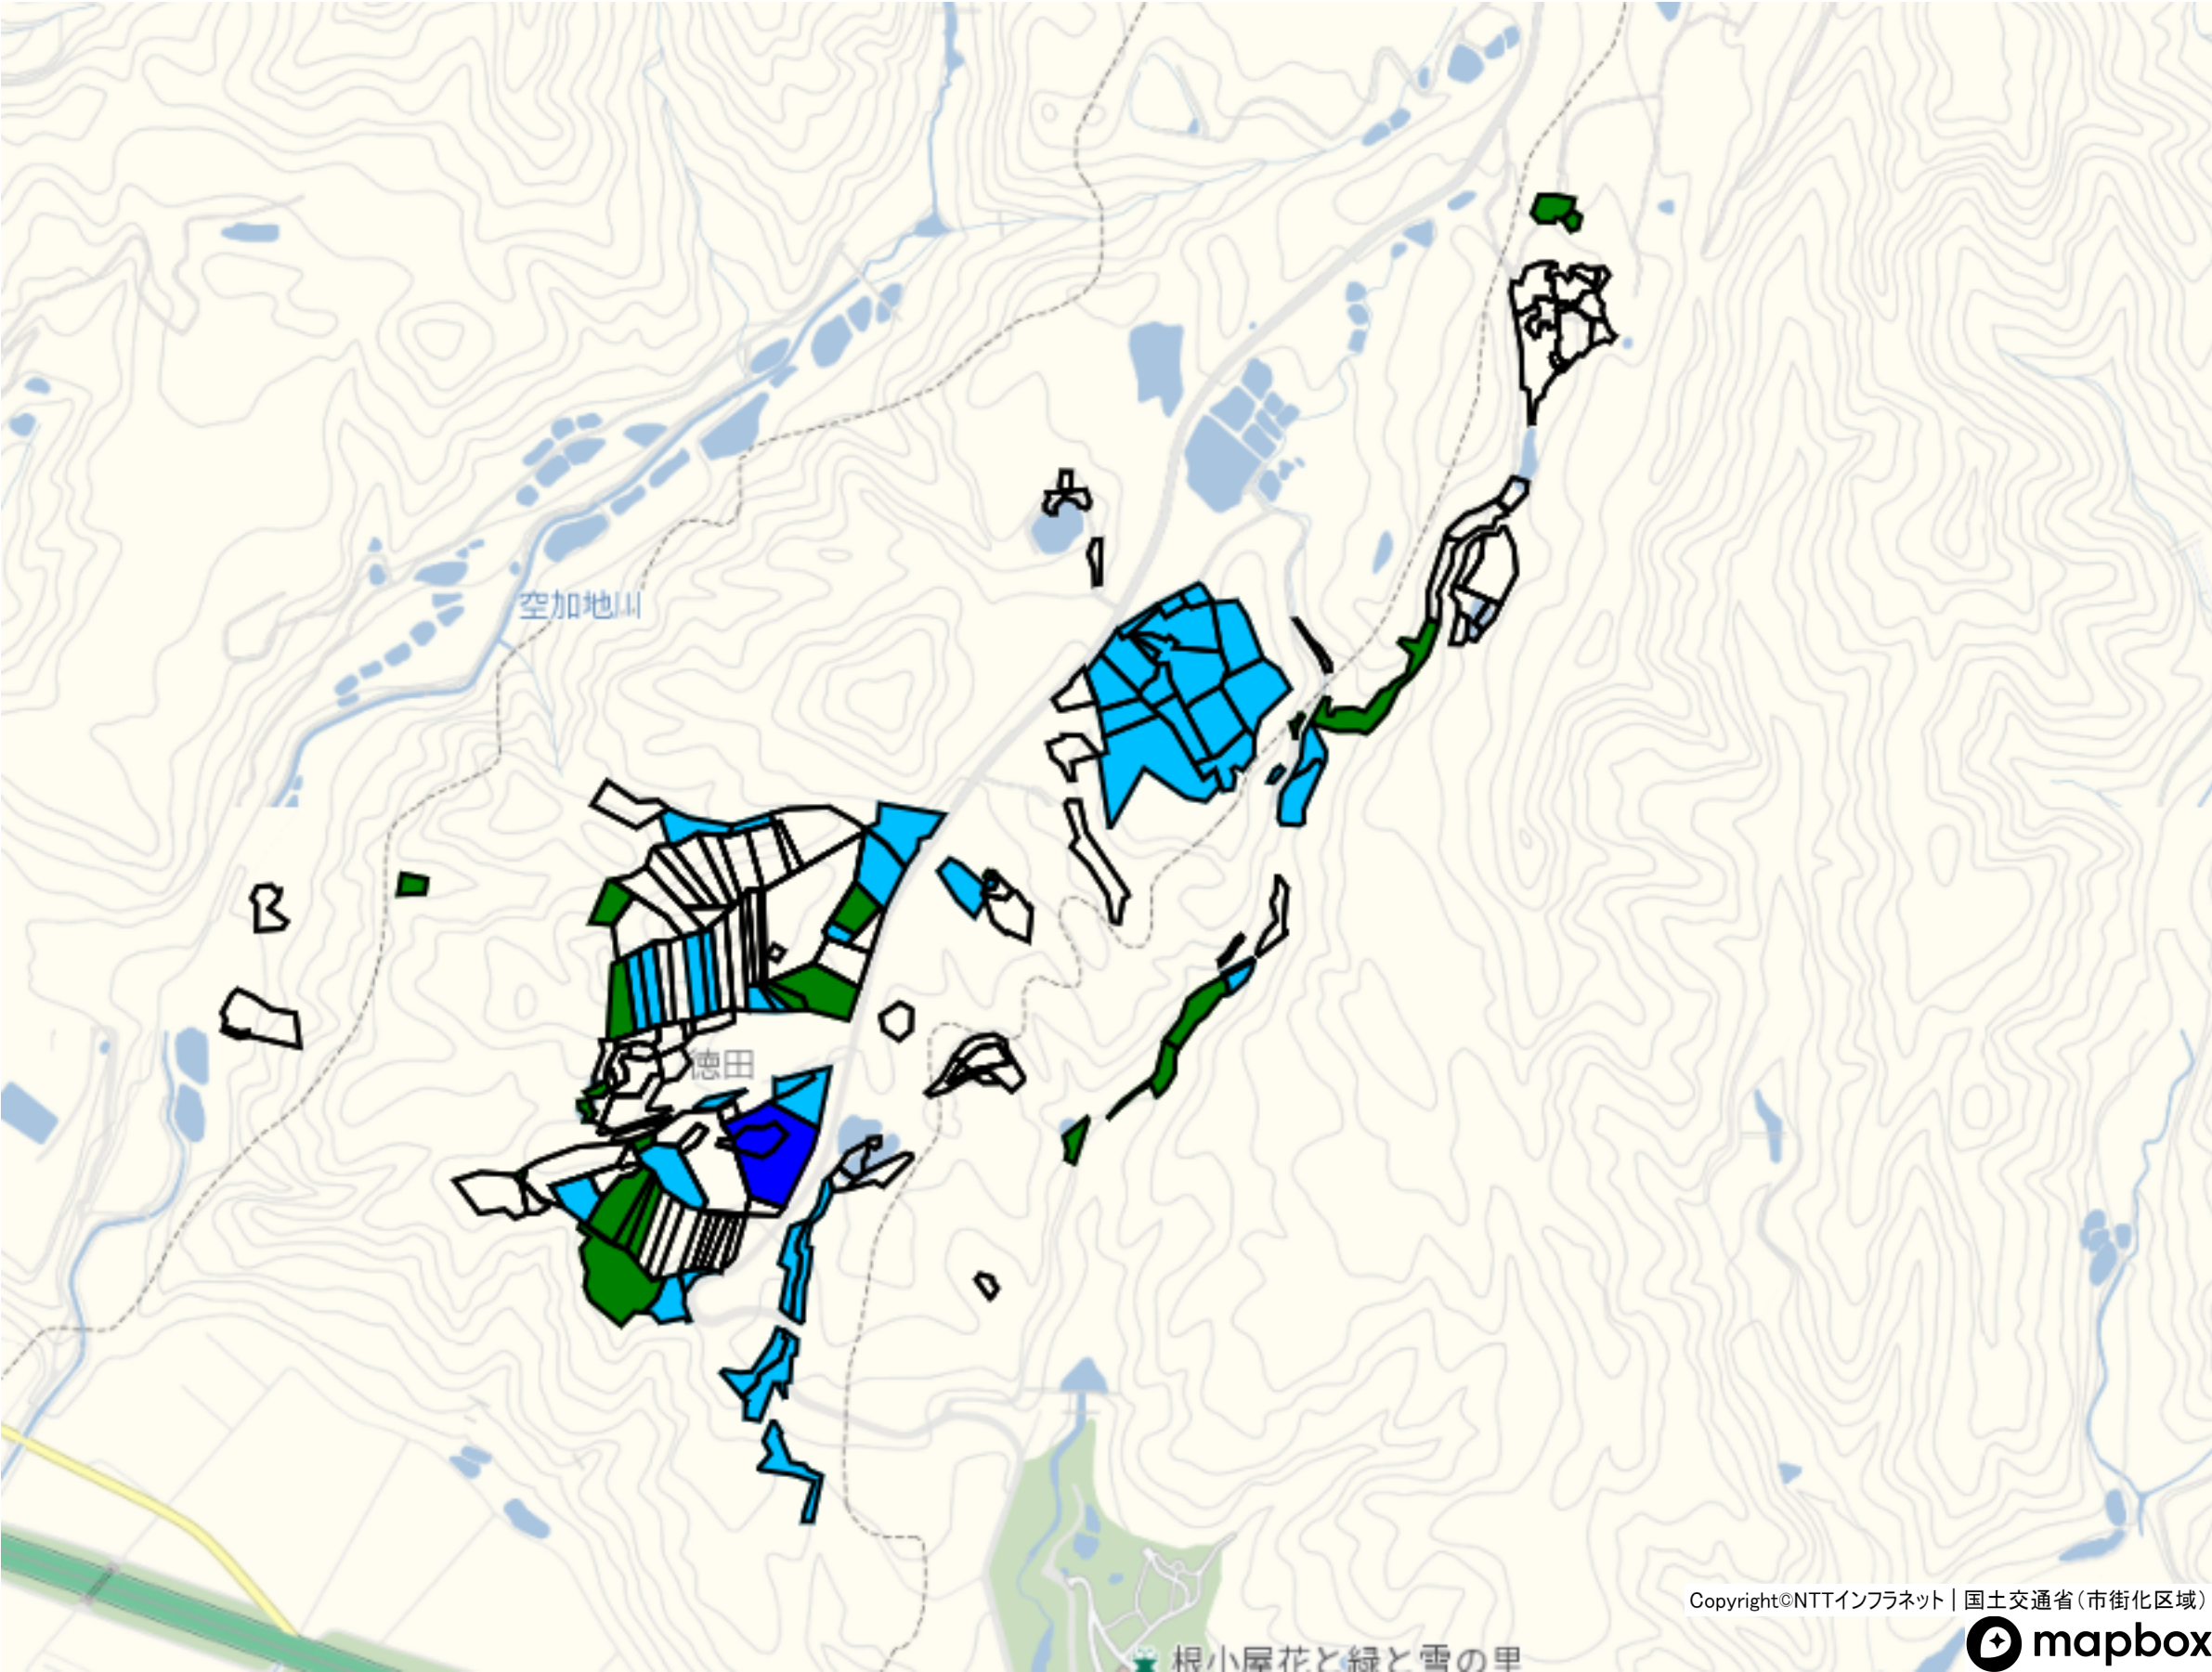

目標地図(素案)
目標地図(現状)

経営意向


拡大

現状維持


規模縮小(離農含む)

経営移譲(移譲先が決まっている)

1 : 8000

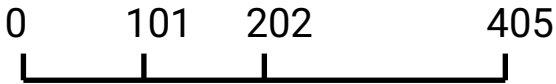

根小屋 5

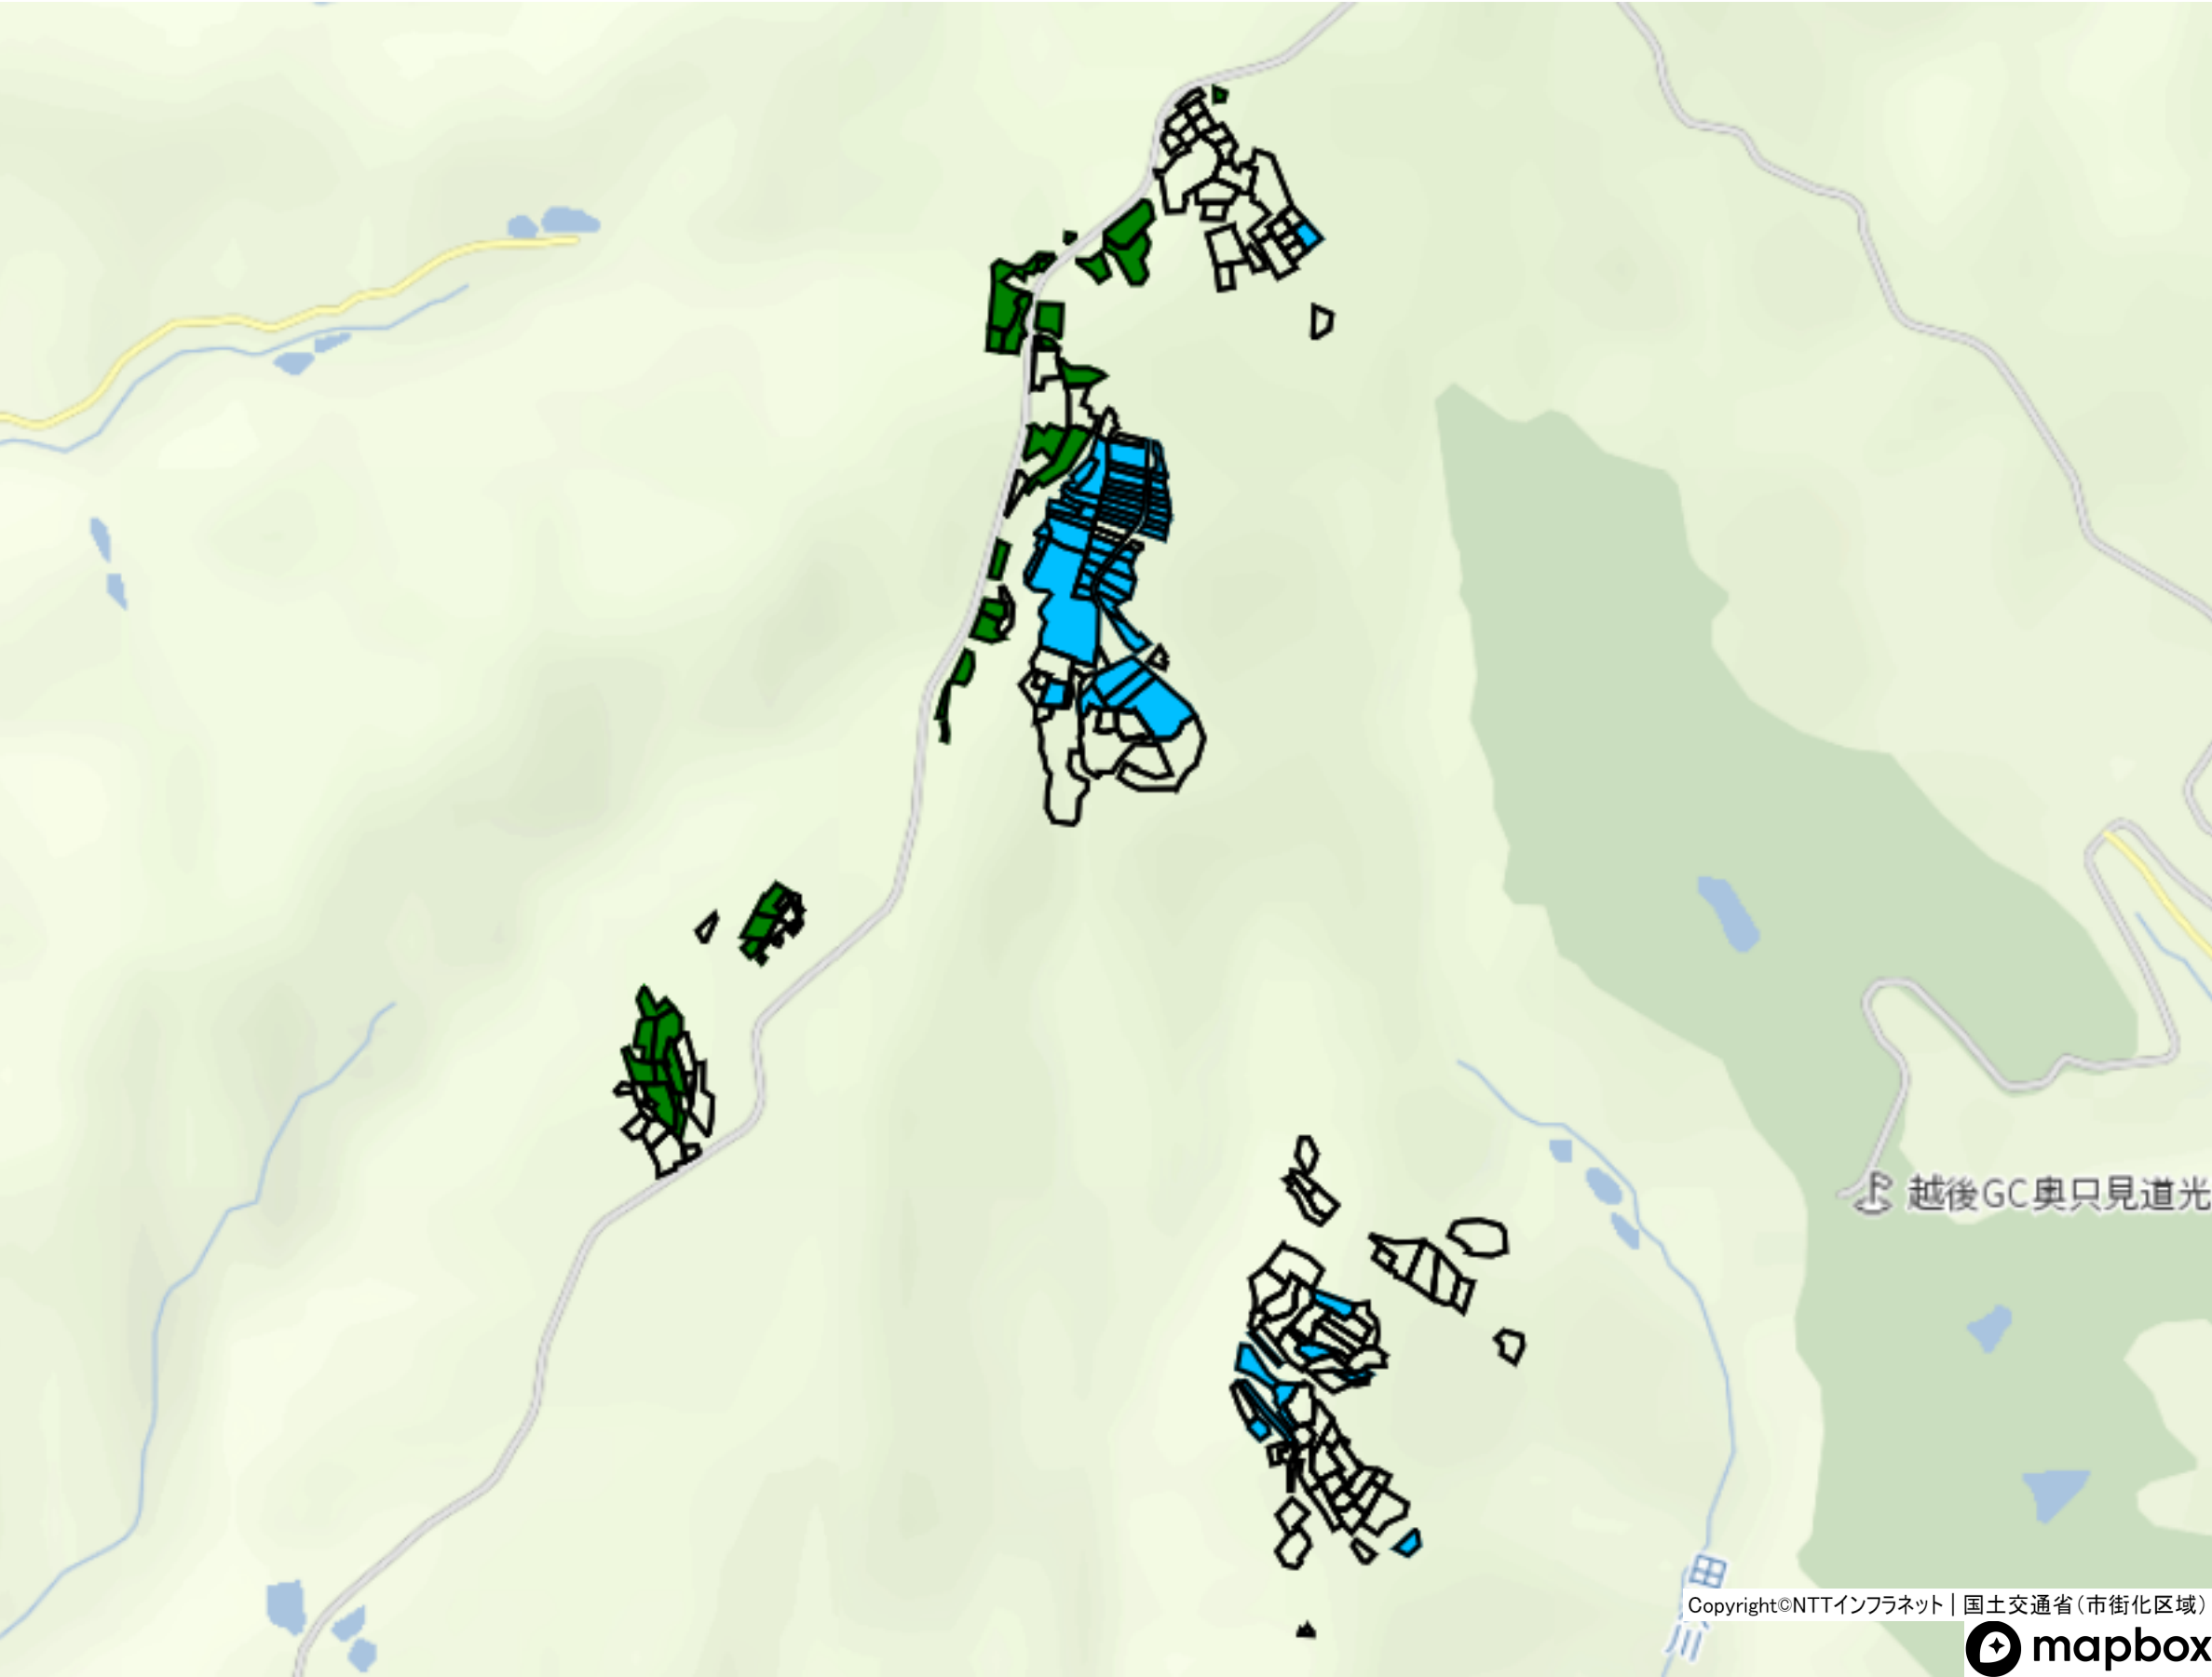

目標地図(素案)
目標地図(現状)

経営意向

拡大

現状維持


規模縮小(離農含む)


経営移譲(移譲先が決まっている)

Copyright©NTTインフラネット | 国土交通省(市街化区域)



1 : 12000

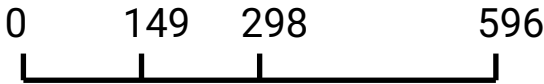

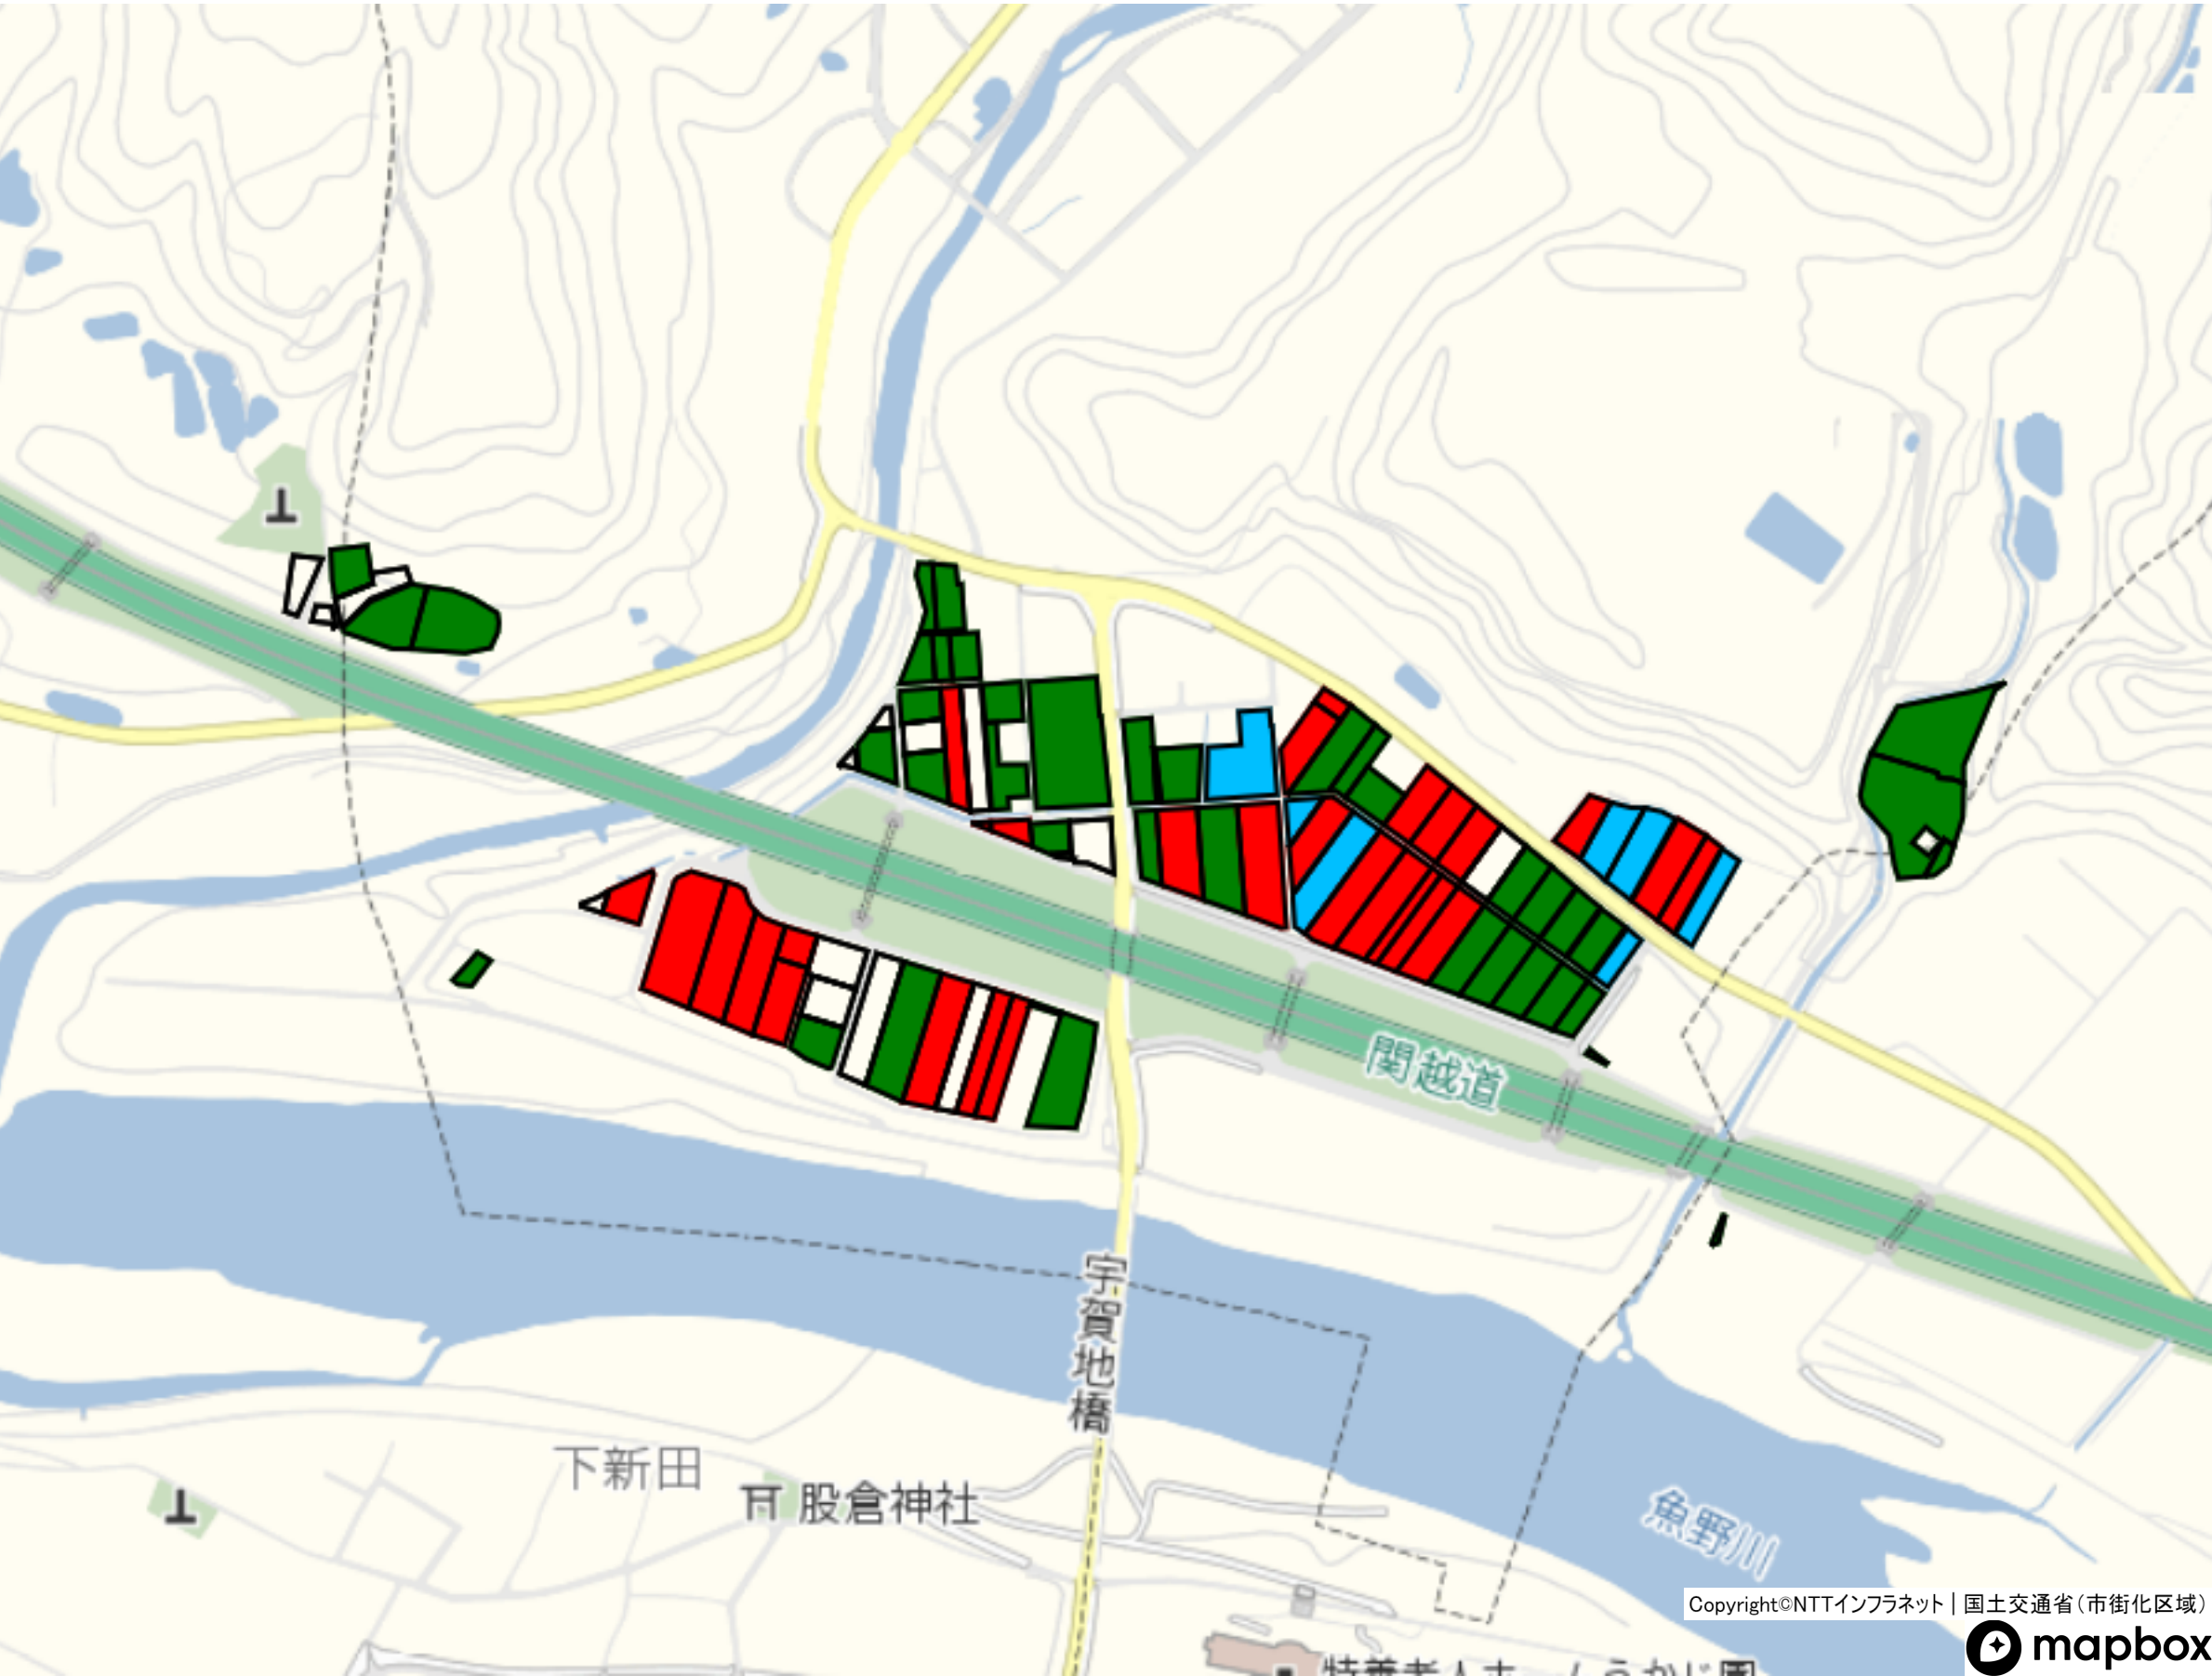

目標地図(素案)

目標地図(現状)

経営意向


拡大


現状維持

規模縮小(離農含む)

経営移譲(移譲先が決まっている)

1 : 5500

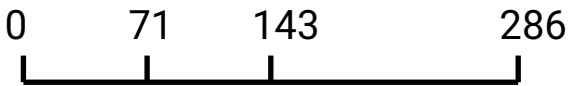

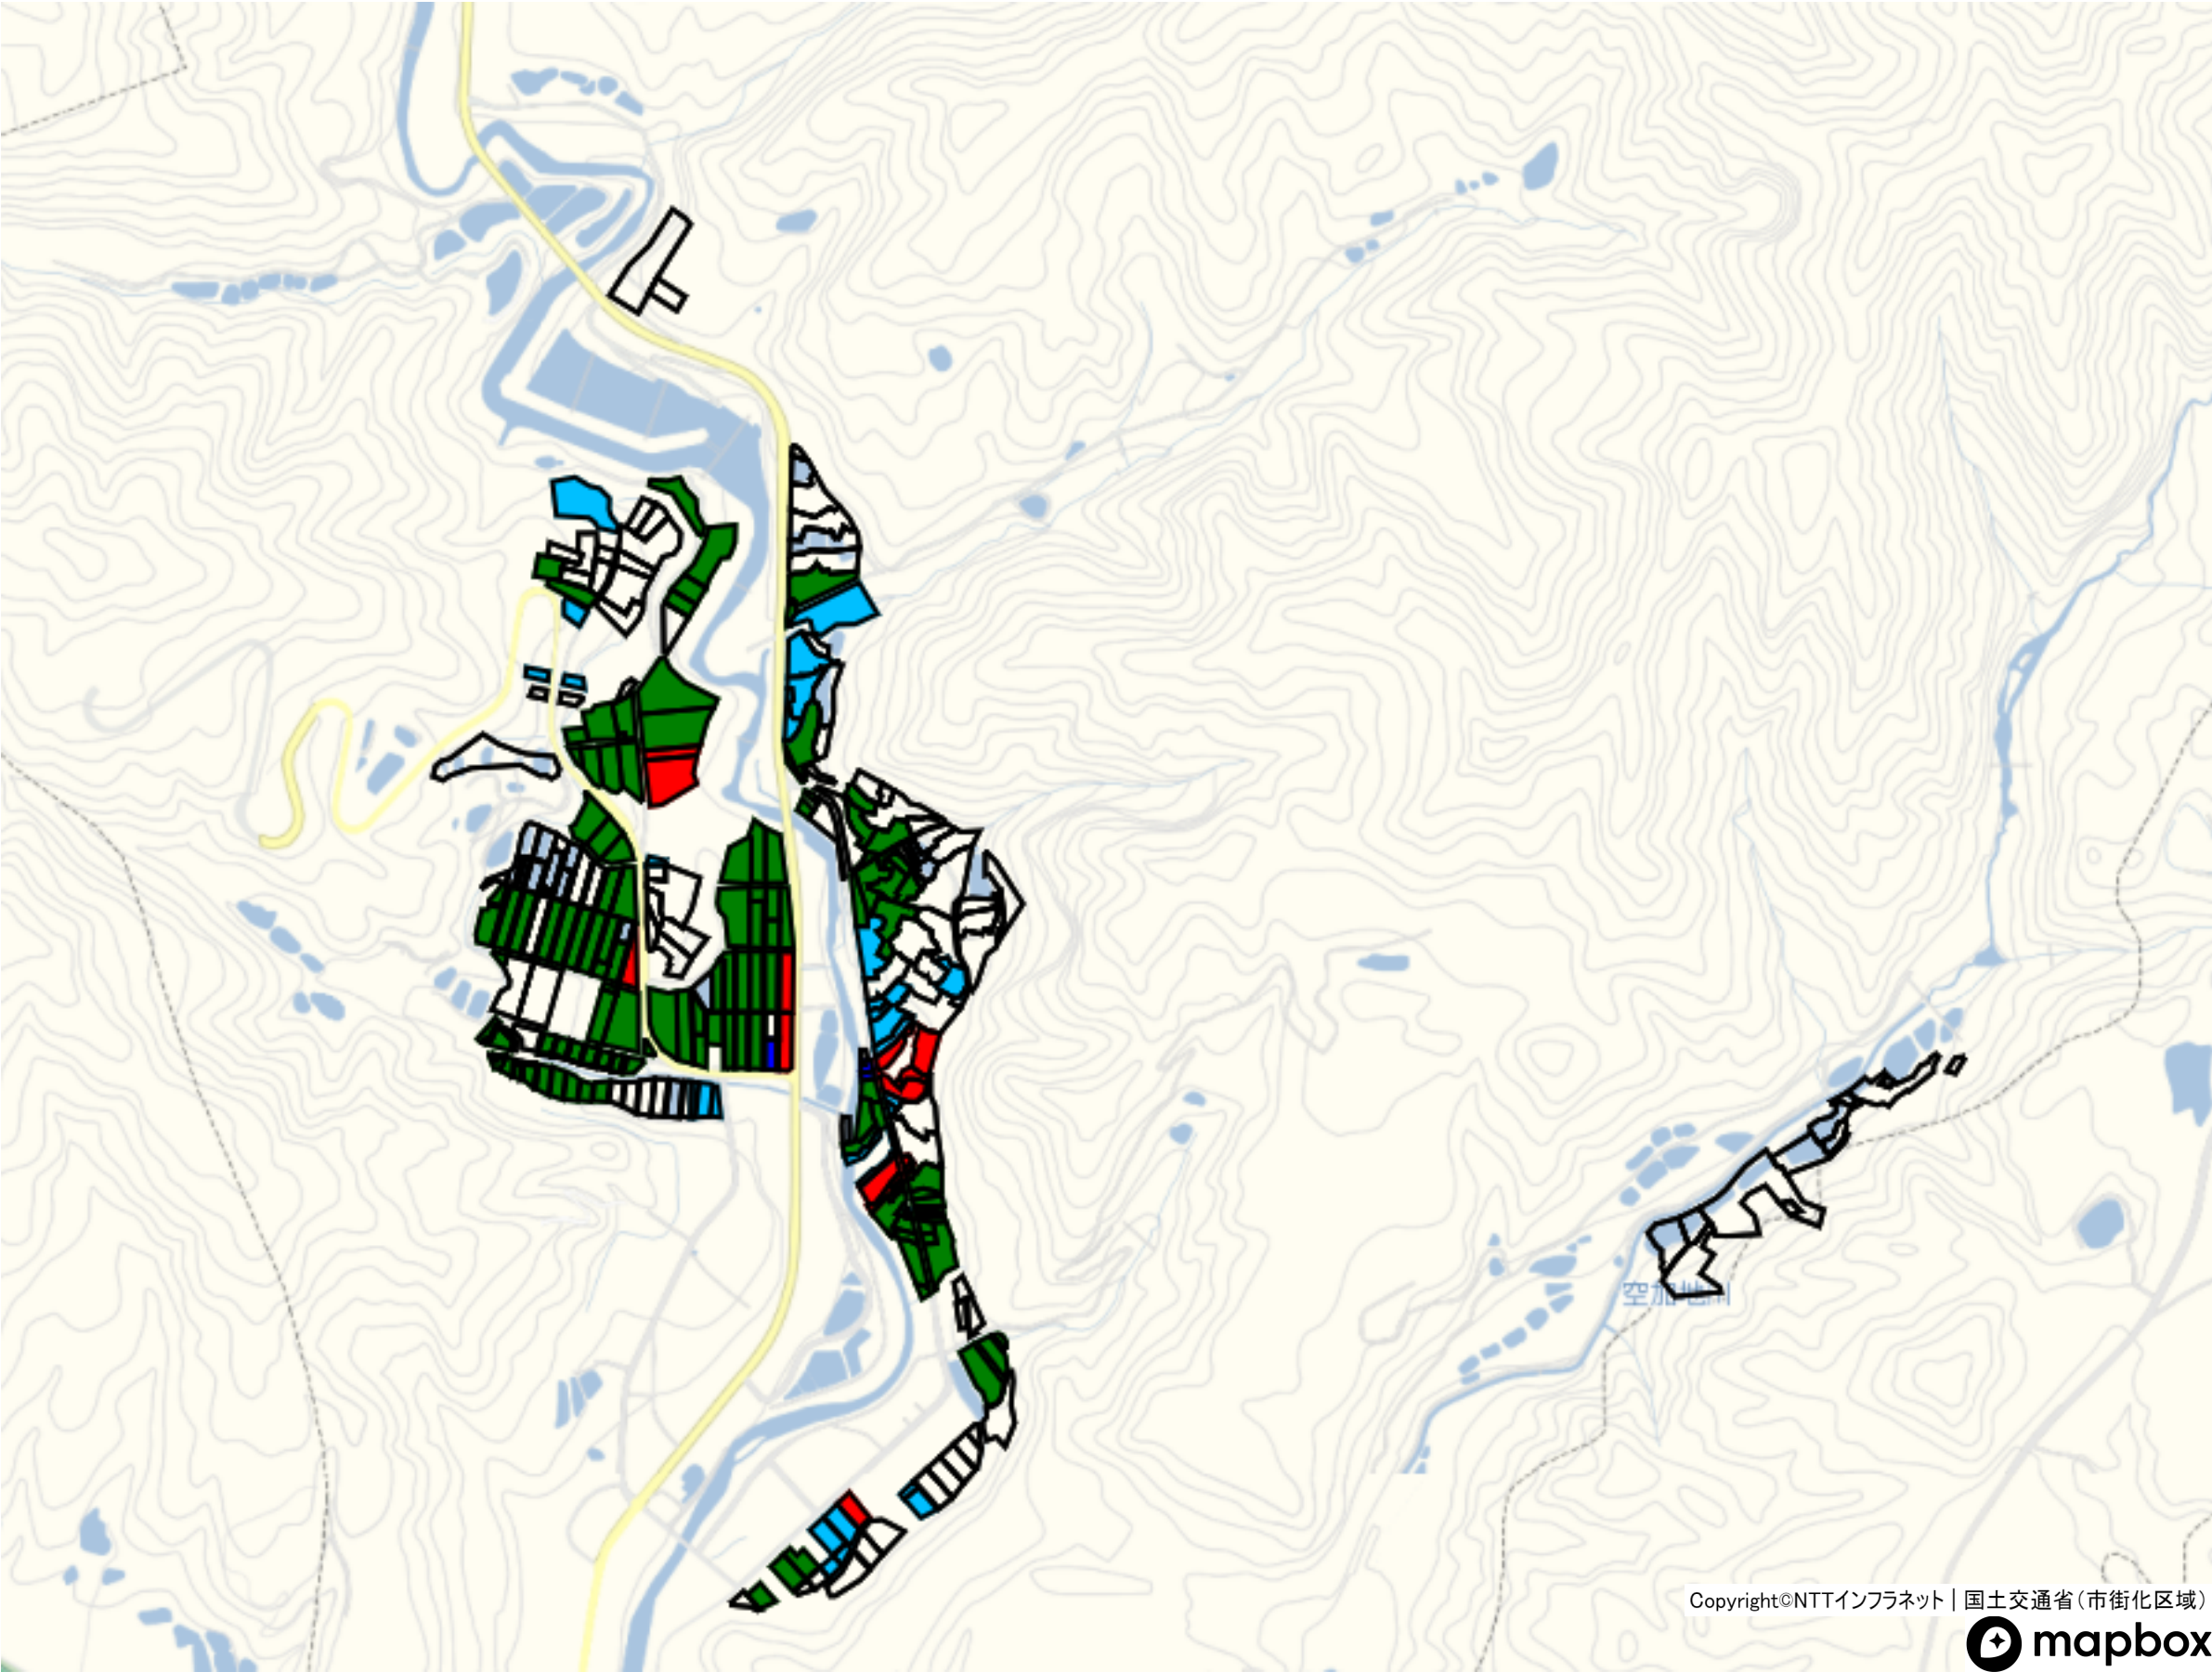

目標地図(素案)

目標地図(現状)

経営意向

拡大

現状維持


規模縮小(離農含む)

経営移譲(移譲先が決まっている)


Copyright©NTTインフラネット | 国土交通省(市街化区域)



1 : 9000

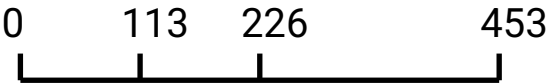

新道島

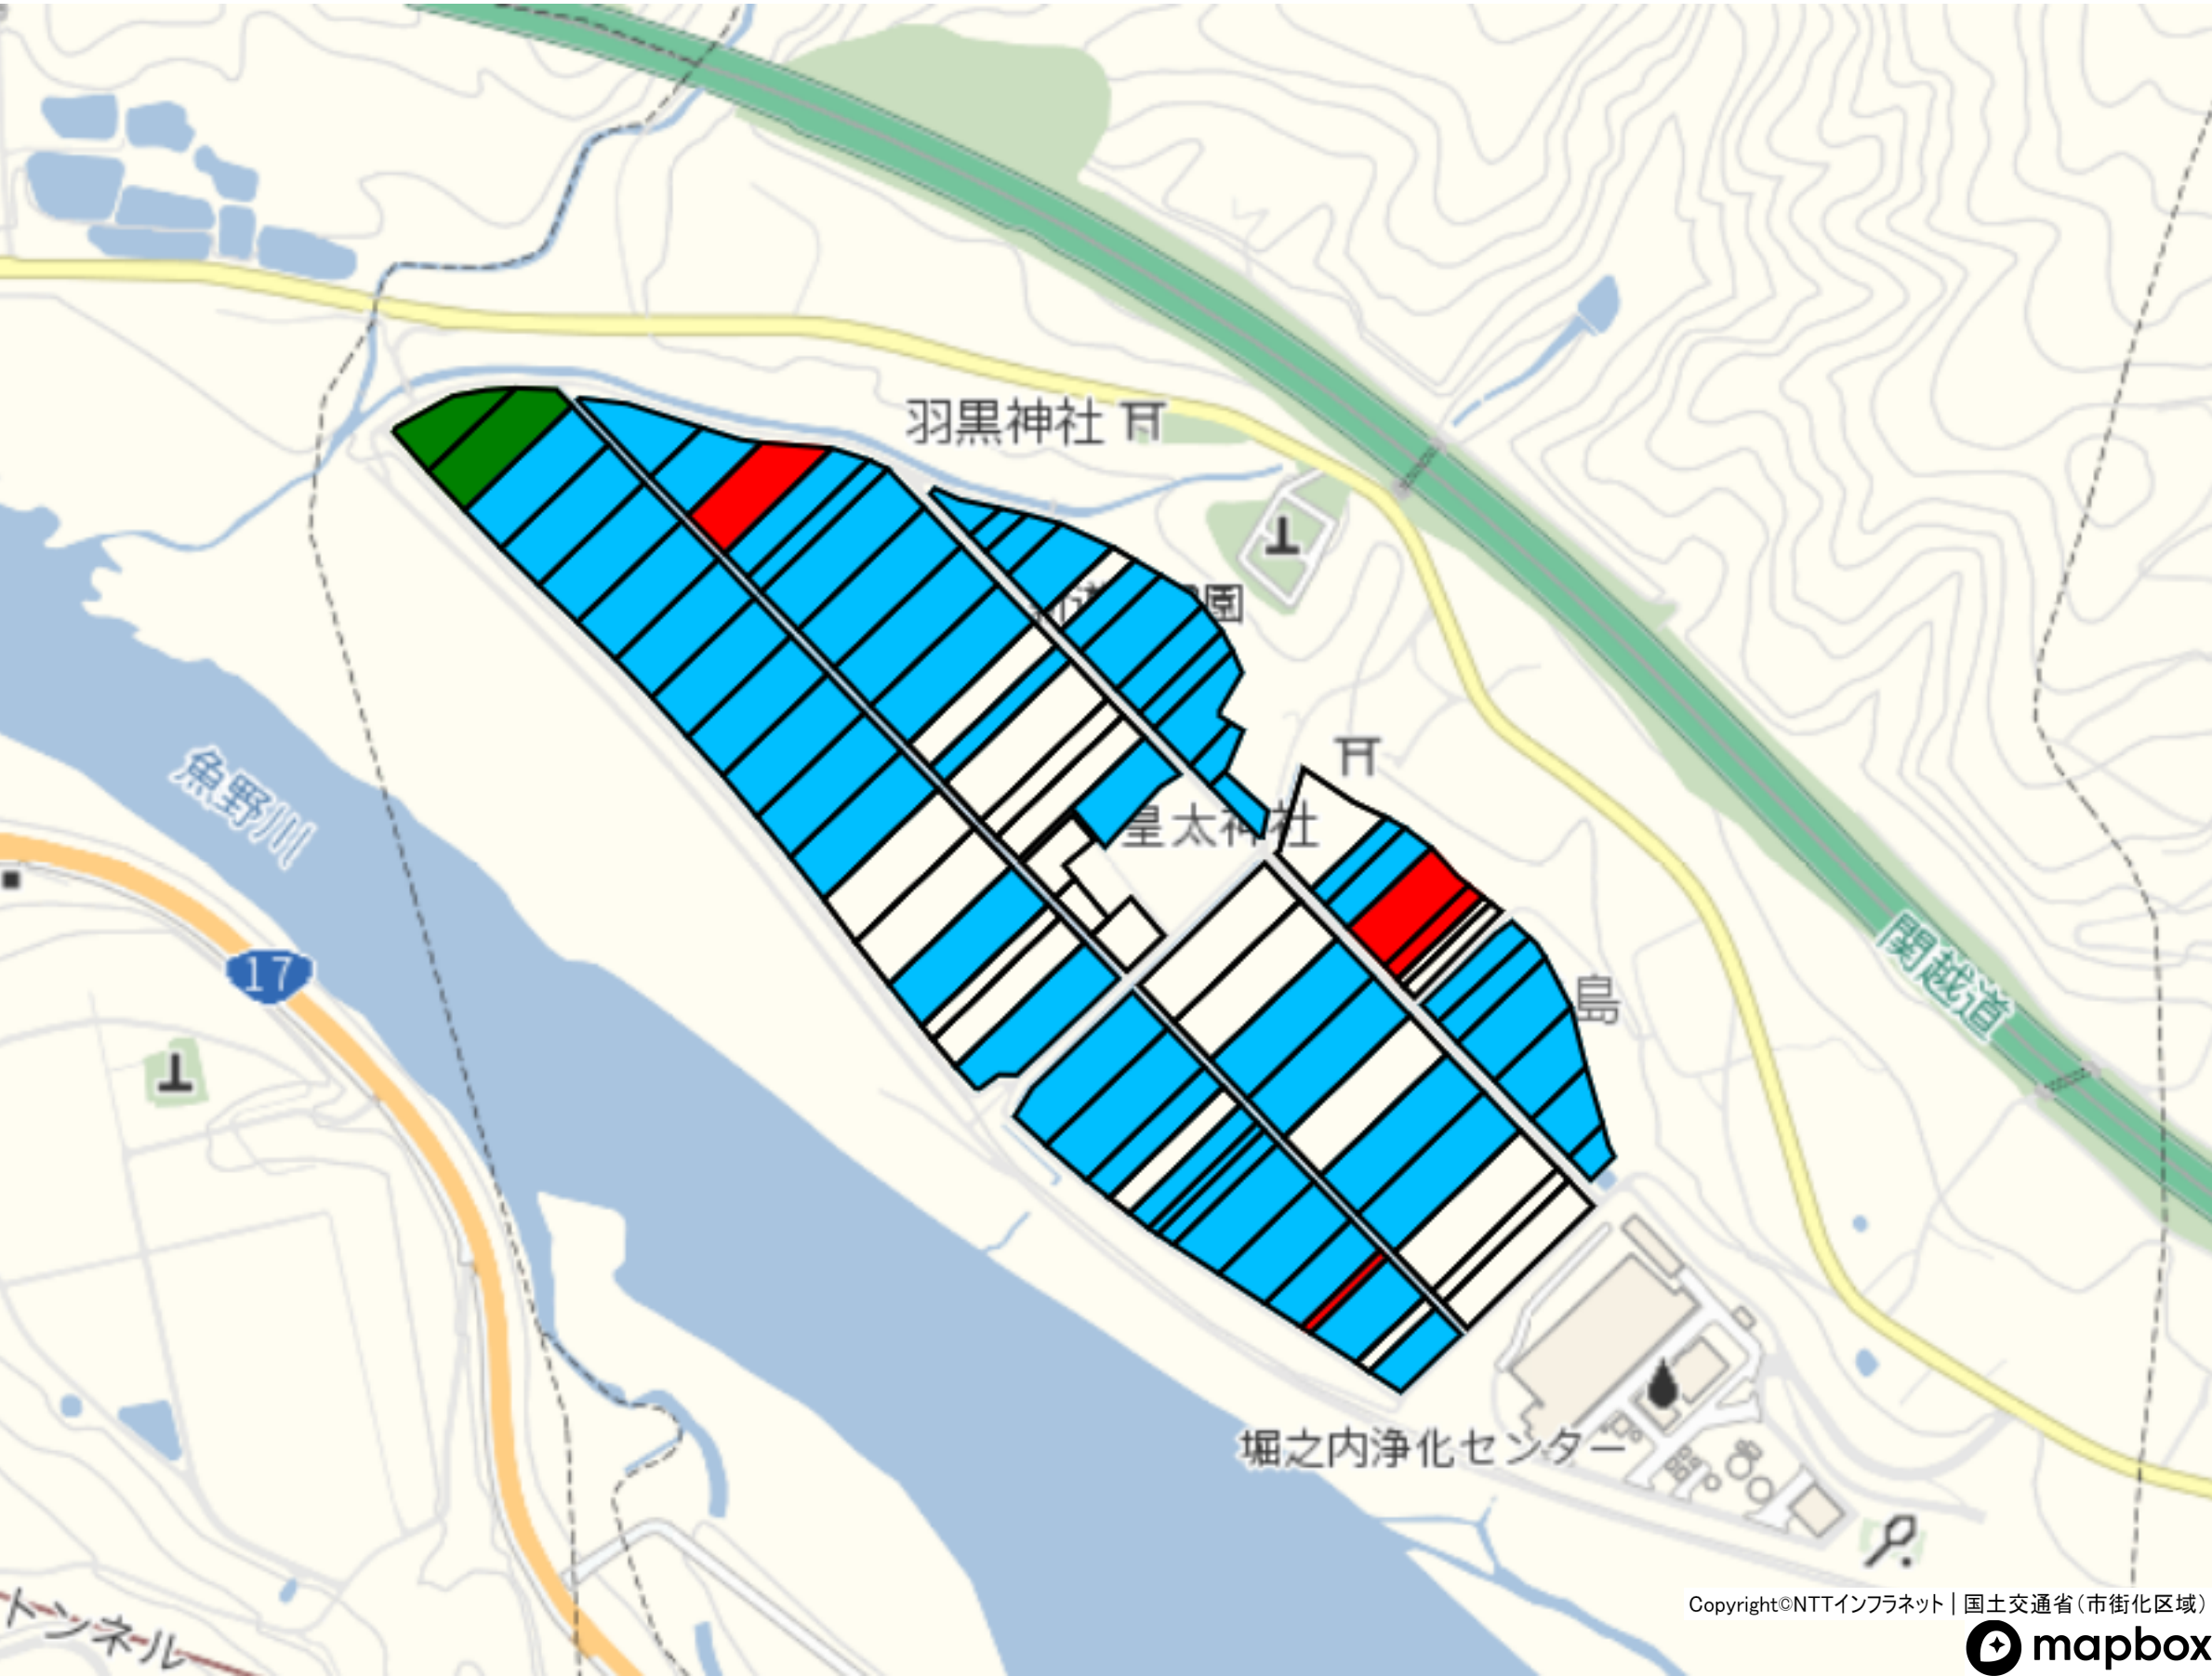

目標地図(素案)

目標地図(現状)

経営意向


拡大

現状維持

規模縮小(離農含む)

経営移譲(移譲先が決まっている)

1 : 5000

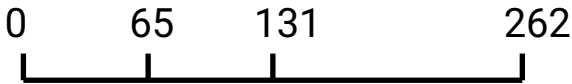

Copyright©NTTインフラネット | 国土交通省(市街化区域)

