


1階 平面図 S=1/200

建物名称	ふたば西保育園	図面番号	1
図面名称	1階平面図		

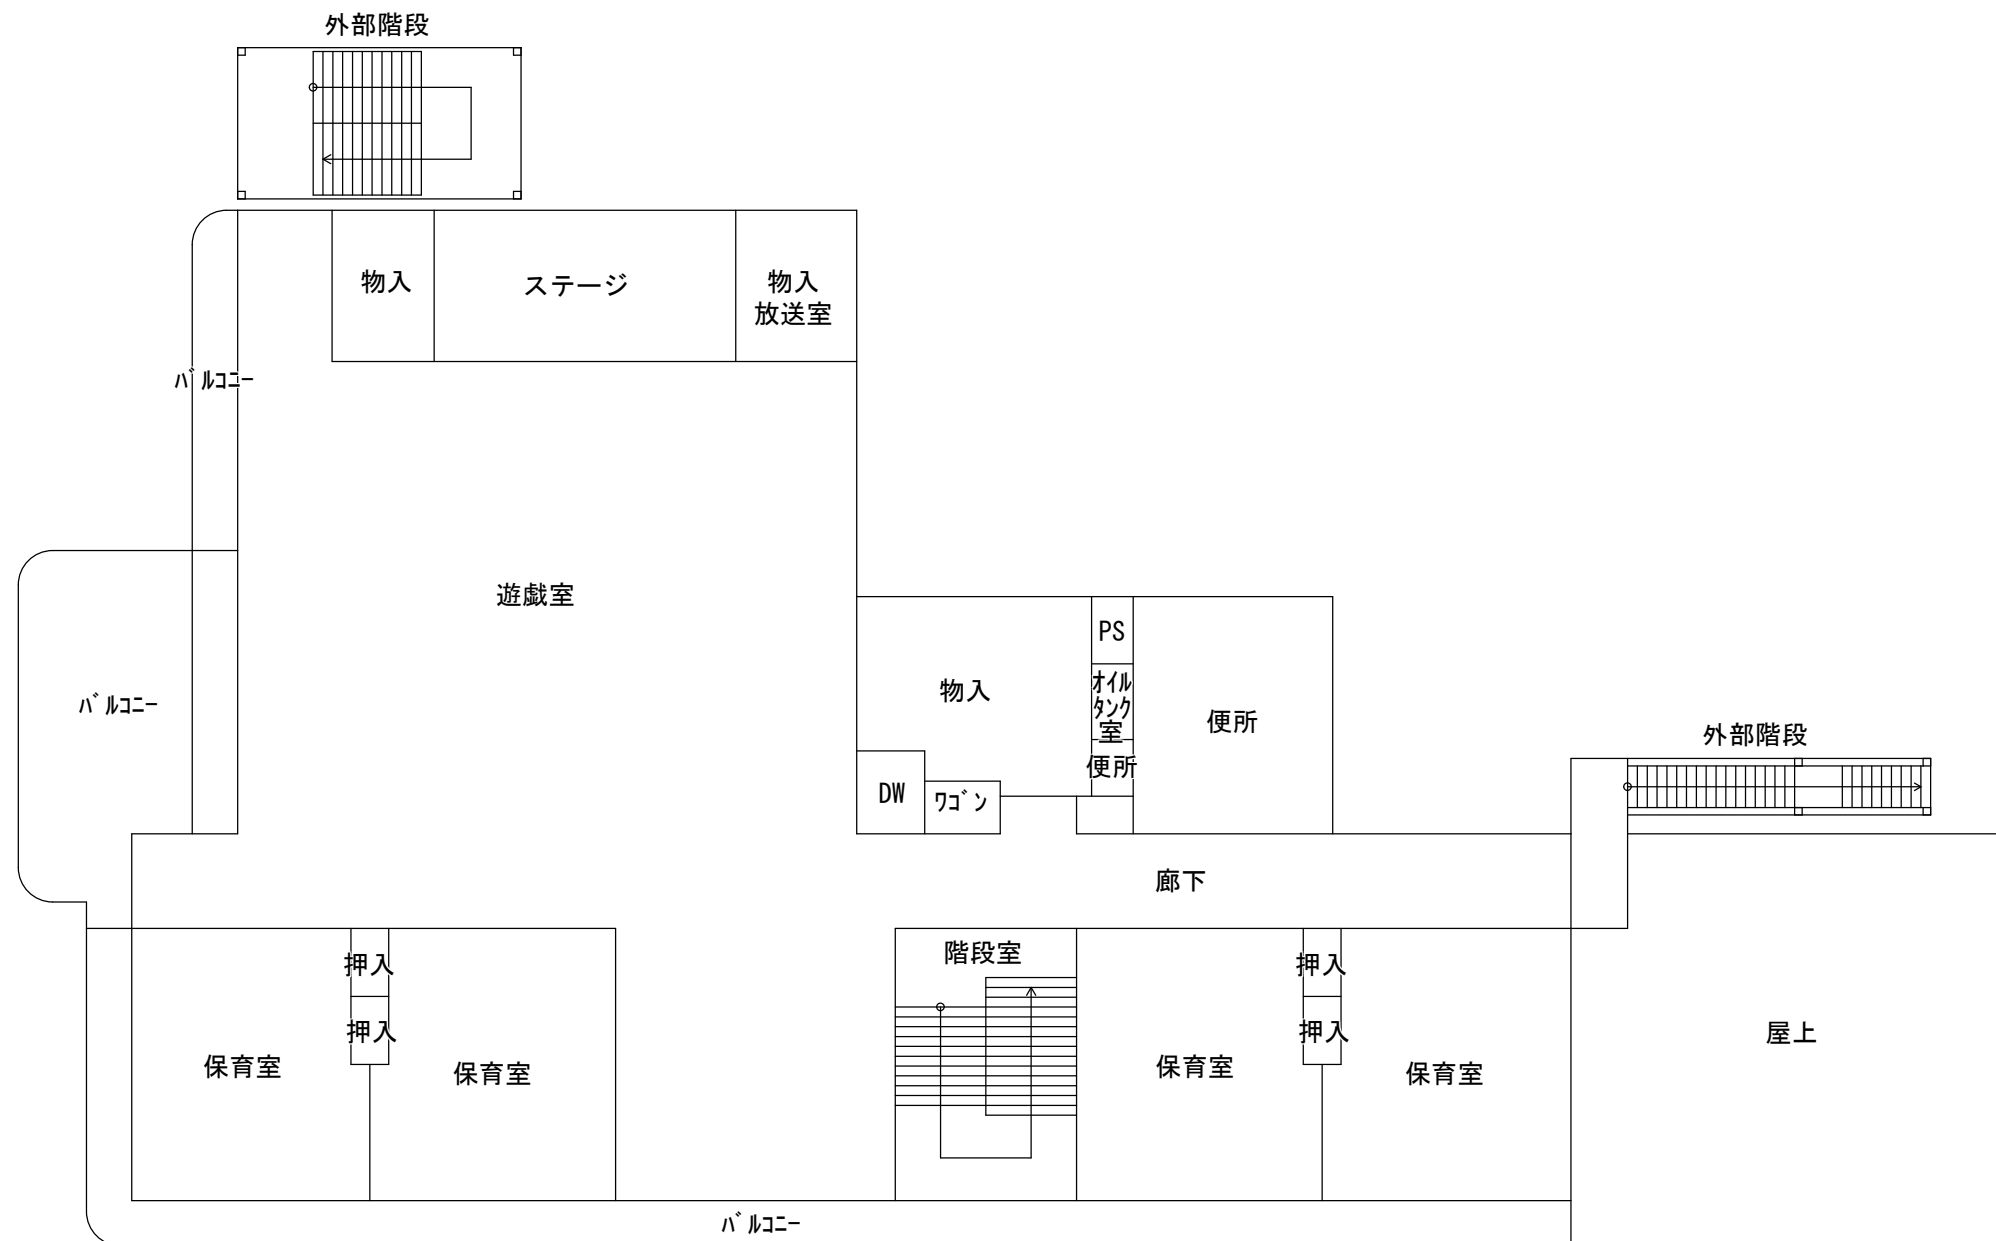

2階 平面図 S=1/200

	建物名称	ふたば西保育園	図面番号 2
	図面名称	2階平面図	