
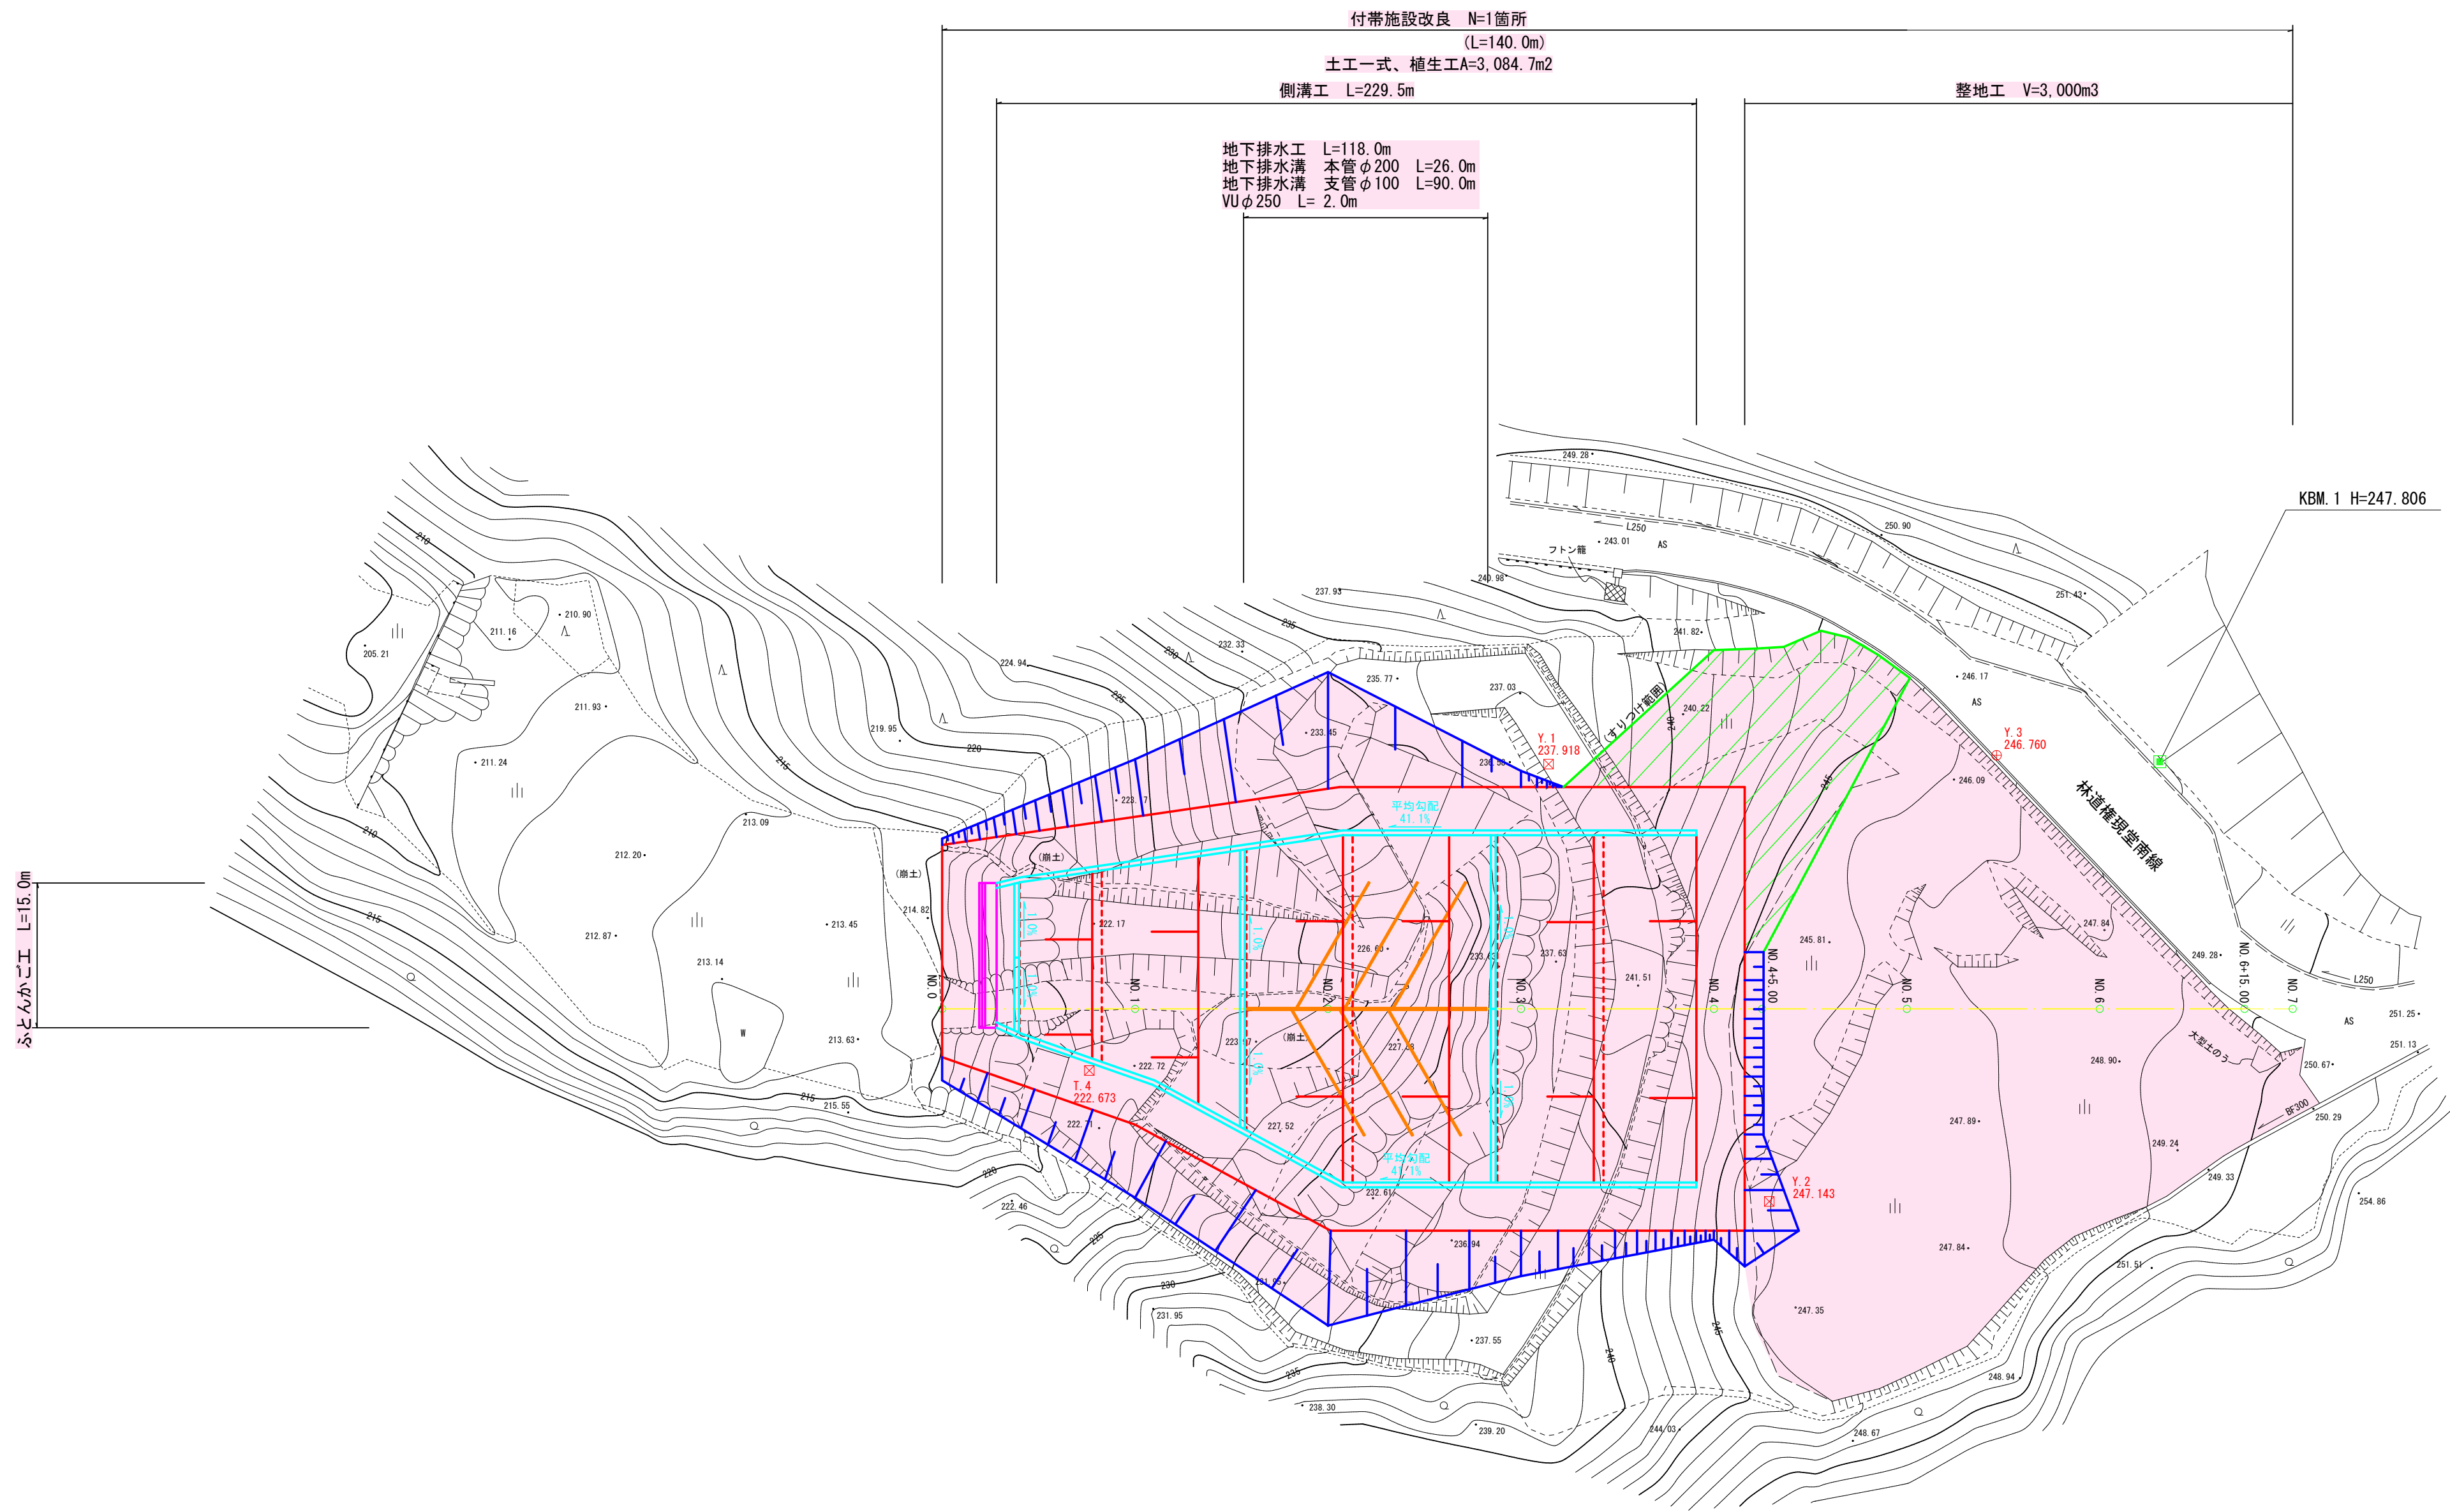



平 面 図 S=1:500

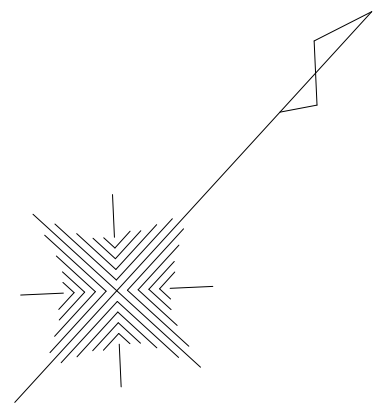


凡 例													
起	測	交	針	広	車	コン	排	安	河	等	ベン		
終		角	業	業	生	クリ	水	全			チ		
点	点	点	樹	樹	地	ート	施	施	川	線	マ		
						擁	設	設			ー		
						壁					ク		

8林道工第3号 林道権現堂南線付帯施設改良工事				
路 線 名	林道権現堂南線	事 業 名	県単林道事業	
林道区分	森林管理道	級別区分	設計速度	
年 度	令和 8 年度	施工主体	魚 沼 市	
名 称	平 面 図	図面NO	1 / 8	
施 工 地	魚沼市米沢 地内	縮 尺	S=1:500	


S V=1 : 200
H=1 : 500

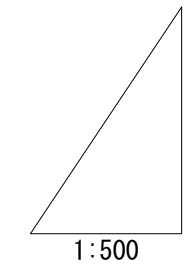

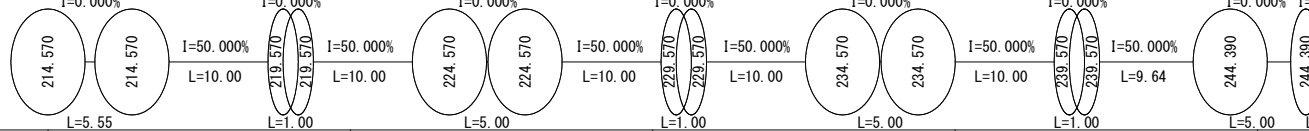
勾	配	
盛	土	0.105
切	土	
計 画 高		214.570
地 盤 高		214.57
追 加 距 離		0.00
単 距 離		0.00
測 点		W0.0
曲 線		

8林道工第3号 林道権現堂南線付帯施設改良工事				
路 線 名	林道権現堂南線		事 業 名	県単林道事業
林道区分	森林管理道	級別区分	設計速度	
年 度	令和 8 年度		施工主体	魚 沼 市
名 称	縦 断 面 図		図面NO	2 / 8
施 工 地	魚沼市米沢 地内		縮 尺	縦=1:200 横=1:500

標準断面図 S=1:100

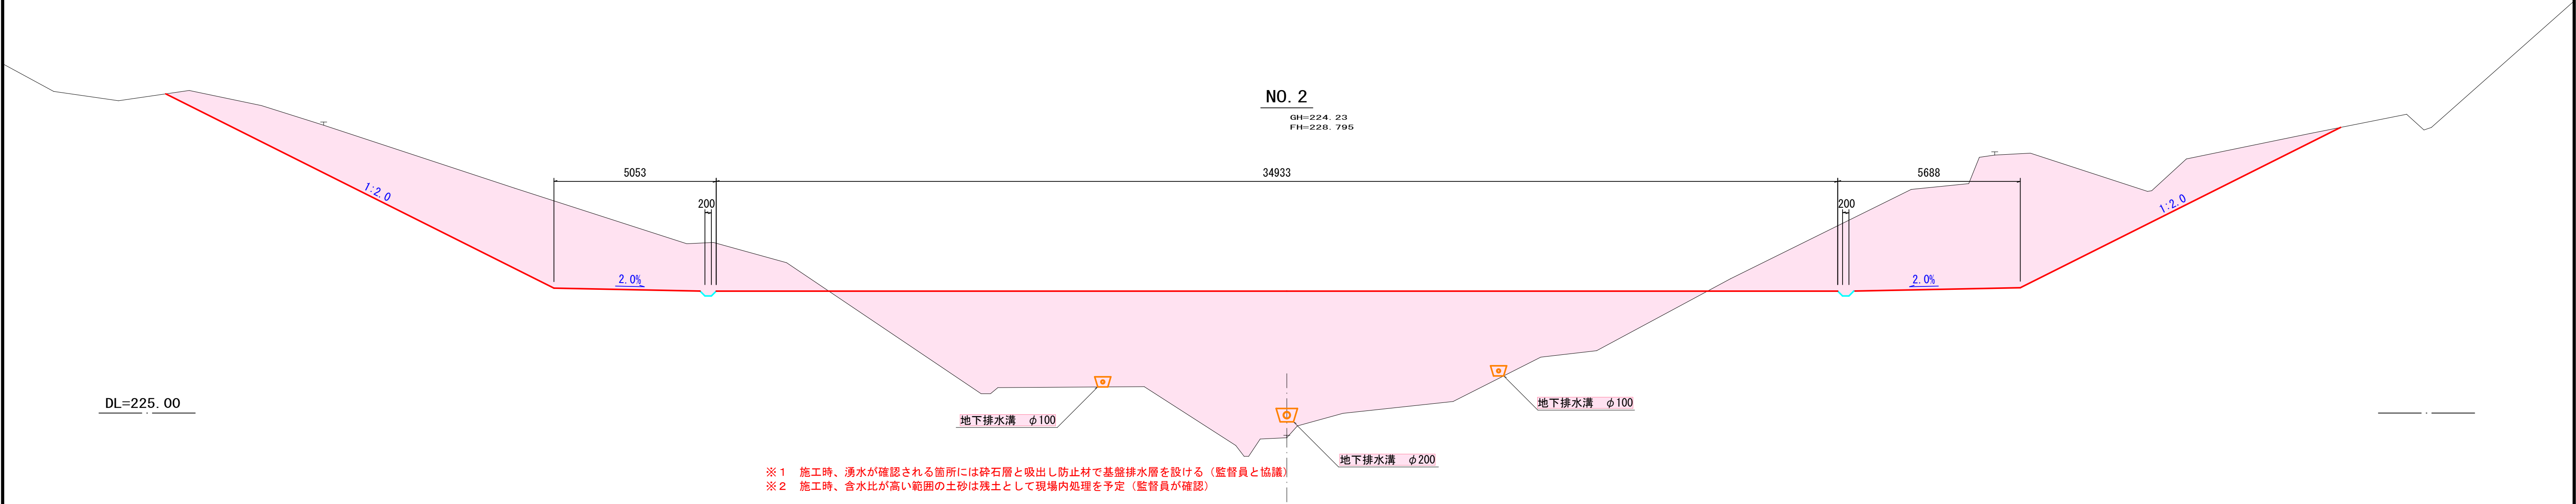


8林道工第3号 林道権現堂南線付帯施設改良工事				
路線名	林道権現堂南線	事業名	県単林道事業	
林道区分	森林管理道	級別区分	設計速度	
年度	令和8年度	施工主体	魚沼市	
名称	標準断面図	図面NO	3 / 8	
施工地	魚沼市米沢 地内	縮尺	S=1:100	

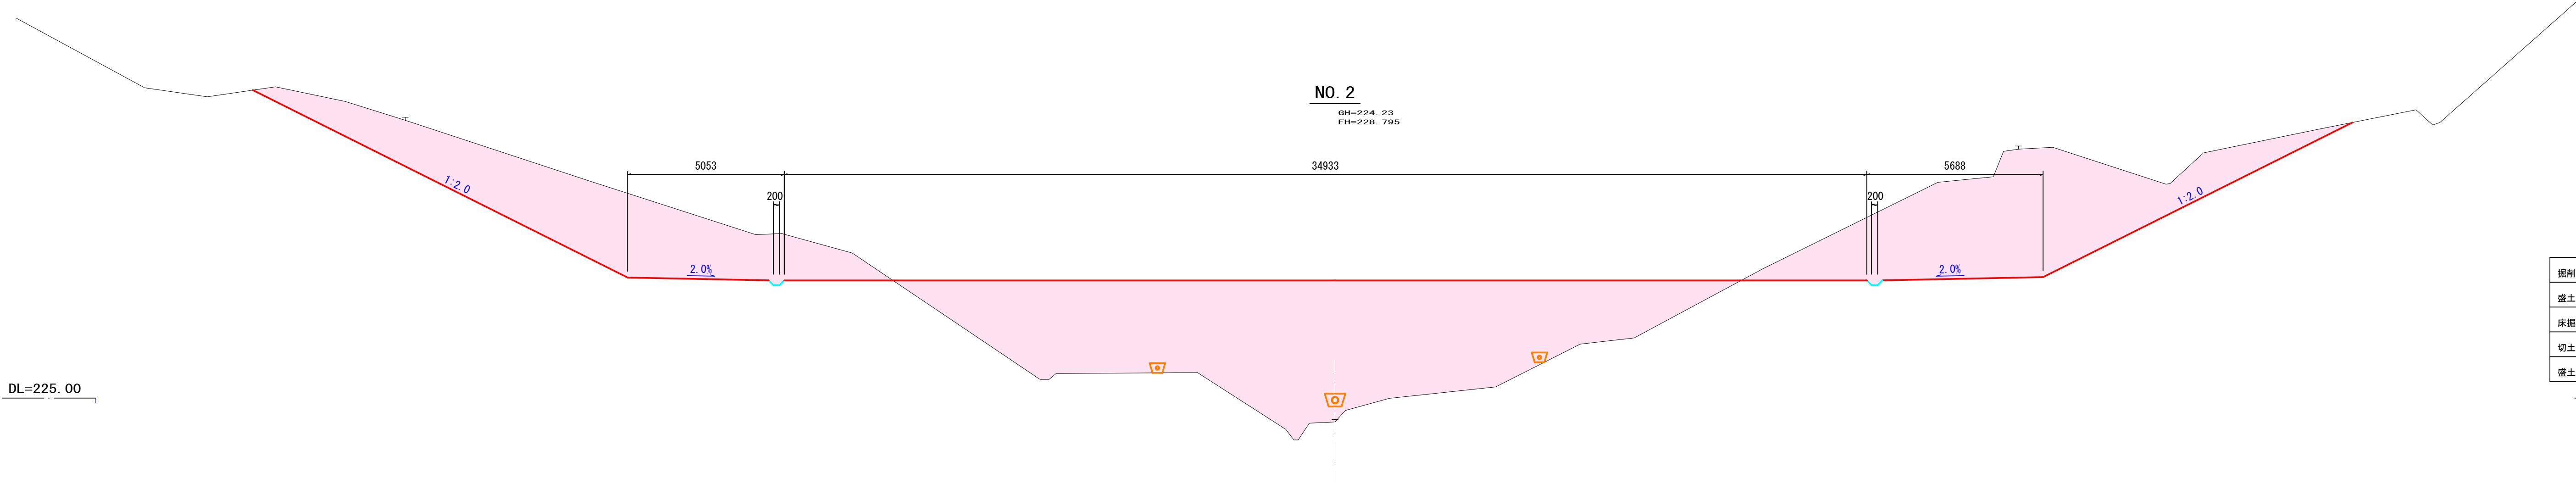


DL=225.00

掘削	70.4
盛土	74.7
床掘	0.1
切土法長	32.2
盛土法長	27.4

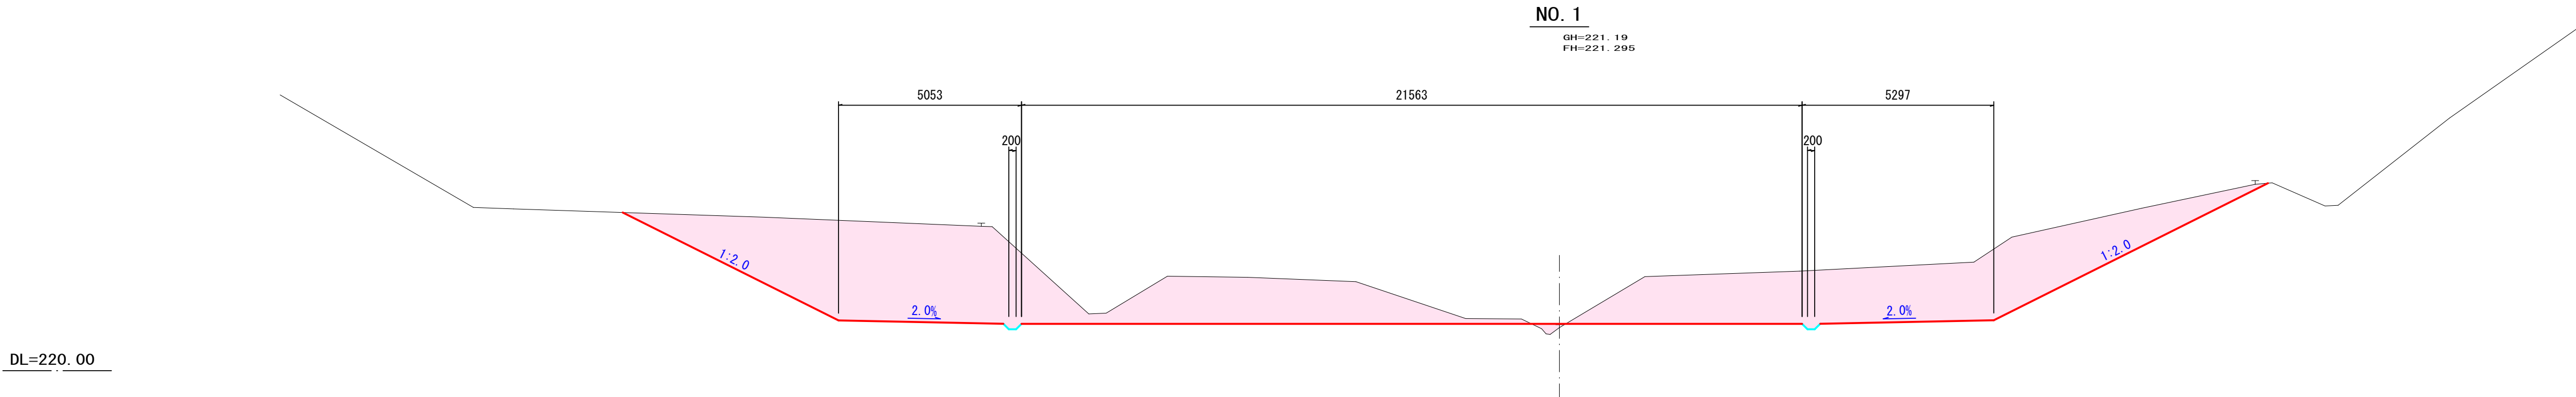

DL=220.00


掘削	58.2
盛土	0.1
床掘	0.1
切土法長	35.8
盛土法長	0.9

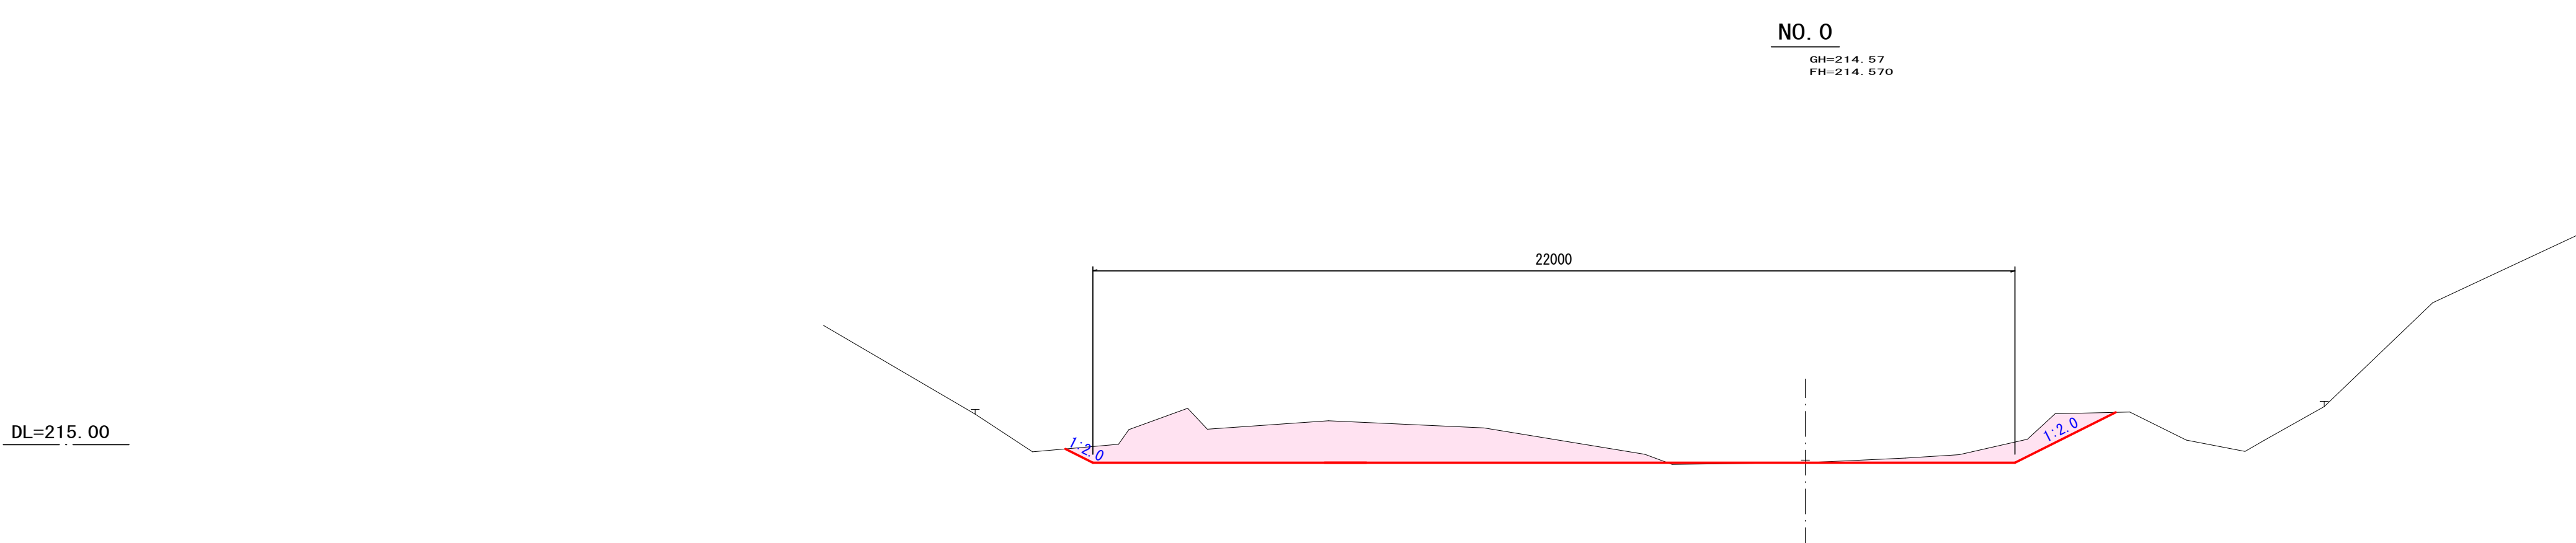

DL=215.00

掘削	12.3
盛土	0.1
床掘	0.0
切土法長	3.4
盛土法長	0.0

8林道工第3号 林道権現堂南線付帯施設改良工事				
路 線 名	林道権現堂南線	事 業 名	県単林道事業	
林道区分	森林管理道	級別区分	設計速度	
年 度	令和 8 年度	施工主体	魚 沼 市	
名 称	横 断 面 図 1	図面NO	4 / 8	
施 工 地	魚沼市米沢 地内	縮 尺	S=1:100	

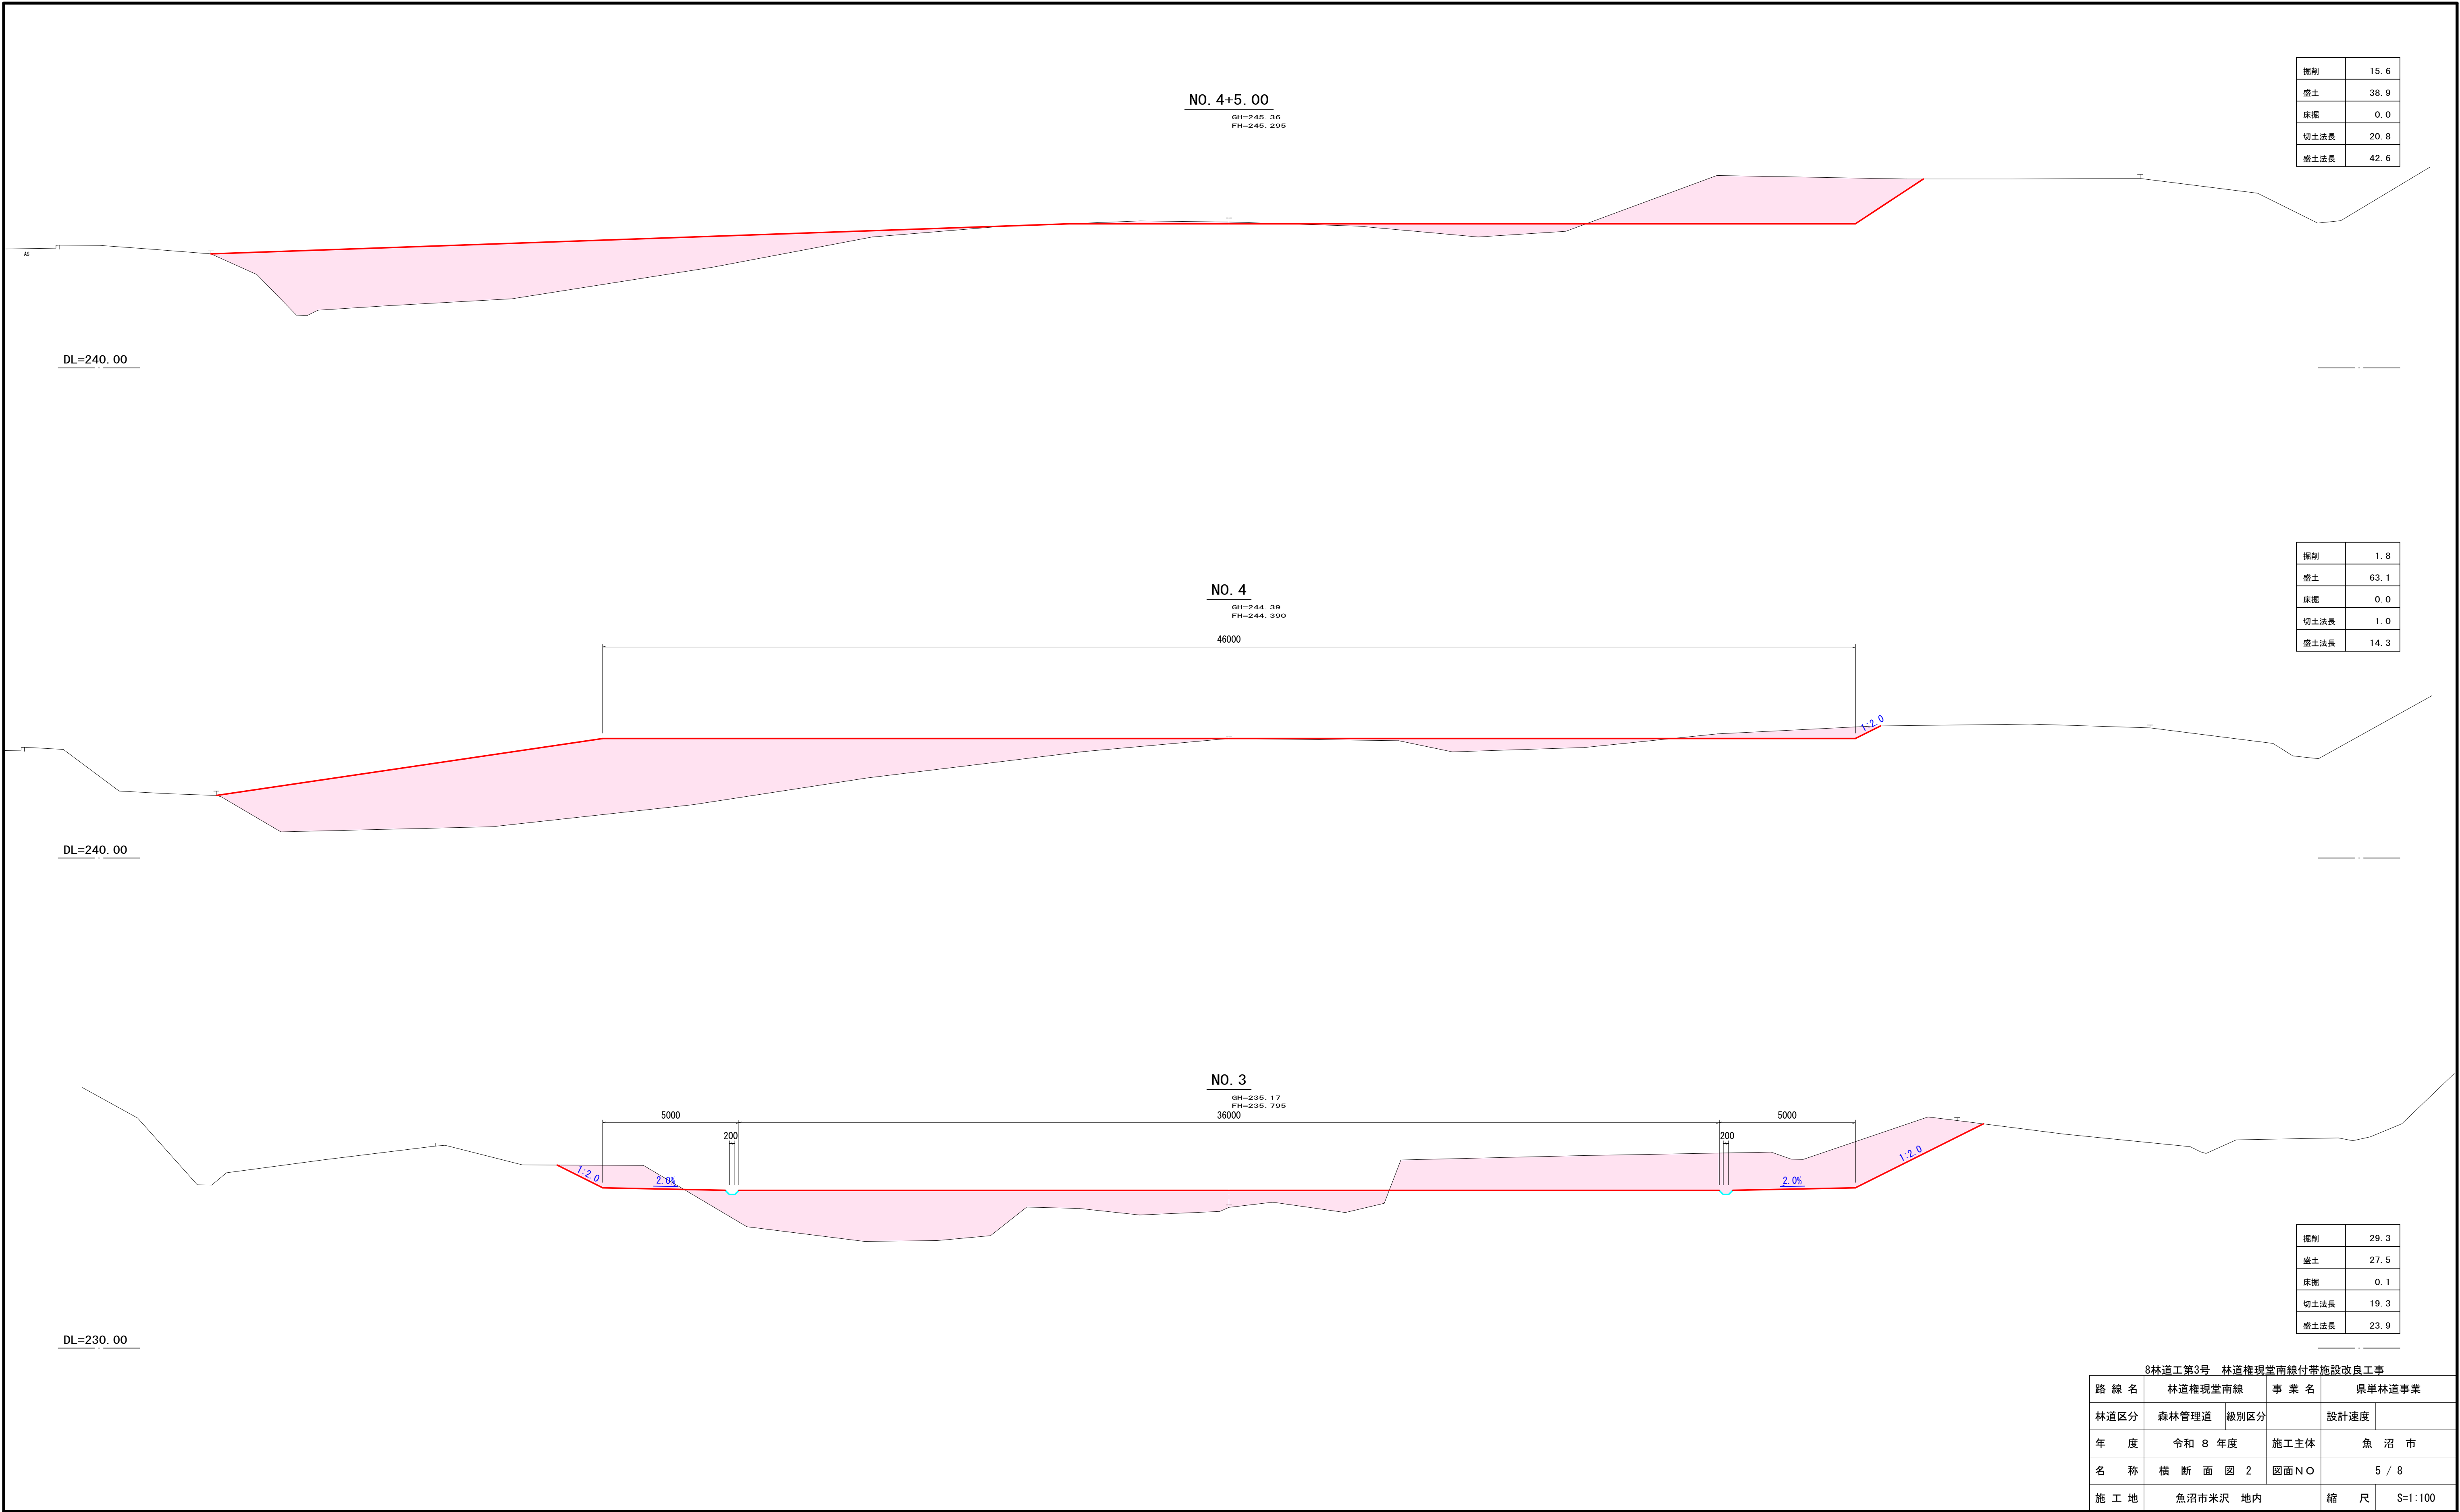

掘削	15.6
盛土	38.9
床掘	0.0
切土法長	20.8
盛土法長	42.6

掘削	1.8
盛土	63.1
床掘	0.0
切土法長	1.0
盛土法長	14.3

掘削	29.3
盛土	27.5
床掘	0.1
切土法長	19.3
盛土法長	23.9

8林道工第3号 林道権現堂南線付帯施設改良工事				
路 線 名	林道権現堂南線	事 業 名	県単林道事業	
林道区分	森林管理道	級別区分	設計速度	
年 度	令和 8 年度	施工主体	魚 沼 市	
名 称	横 断 面 図 2	図面NO	5 / 8	
施 工 地	魚沼市米沢 地内	縮 尺	S=1:100	

NO. 6+15.00

GH=249.93
FH= 0.000

DL=245.00

NO. 6

GH=248.64
FH= 0.000

DL=245.00







NO. 5

GH=247.60
FH= 0.000

DL=245.00

8林道工第3号 林道権現堂南線付帯施設改良工事				
路 線 名	林道権現堂南線	事 業 名	県単林道事業	
林道区分	森林管理道	級別区分		設計速度
年 度	令和 8 年度	施工主体	魚 沼 市	
名 称	横 断 面 図 3	図面NO	6 / 8	
施 工 地	魚沼市米沢 地内	縮 尺	S=1:100	


縦断図 S $V=1:200$
H=1:500

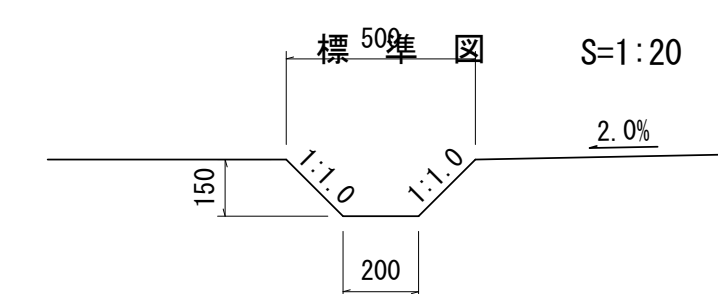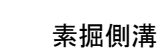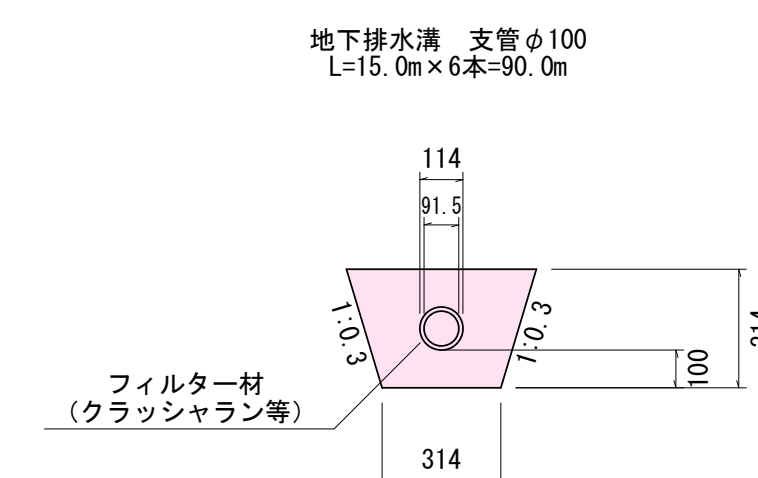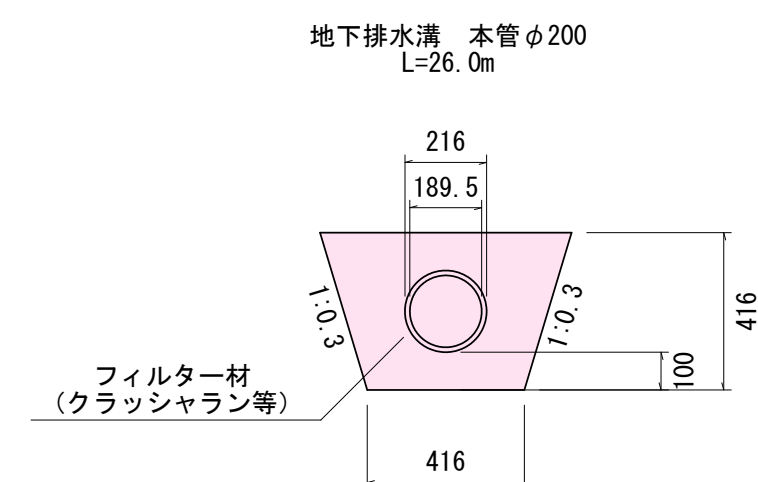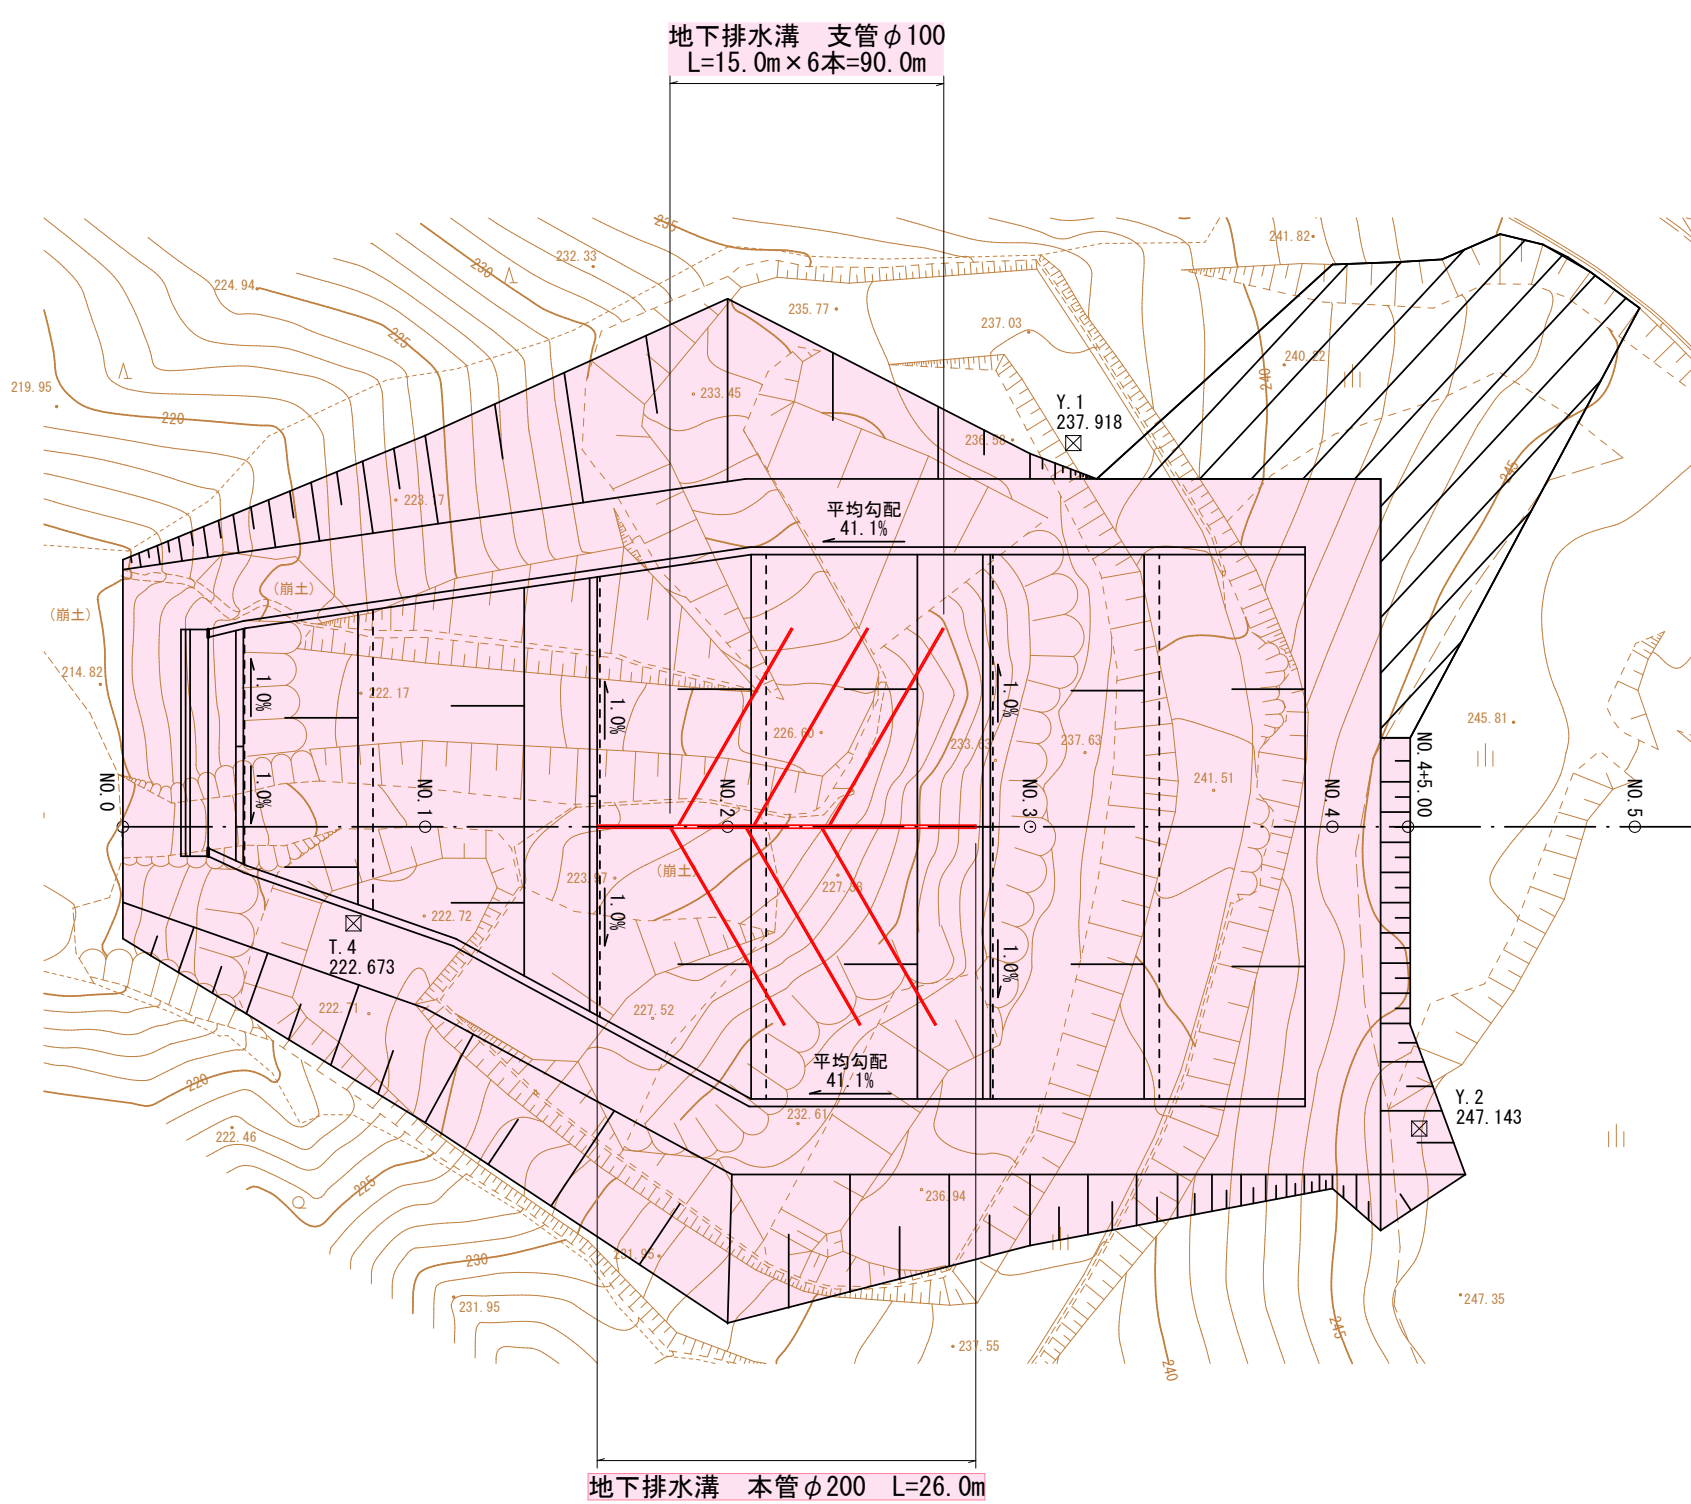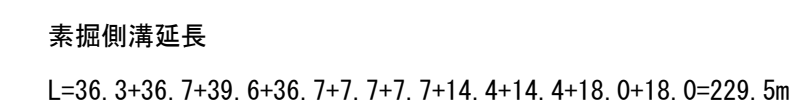


8林道工第3号 林道権現堂南緑付帯施設改良工事				
路 線 名	林道権現堂南線	事 業 名	県単林道事業	
林道区分	森林管理道	級別区分	設計速度	
年 度	令和 8 年度	施工主体	魚 沼 市	
名 称	構 造 図 1	図面NO	7 / 8	
施 工 地	魚沼市米沢 地内	縮 尺	図 示	

ふとんかご S=1:50


平 面 図

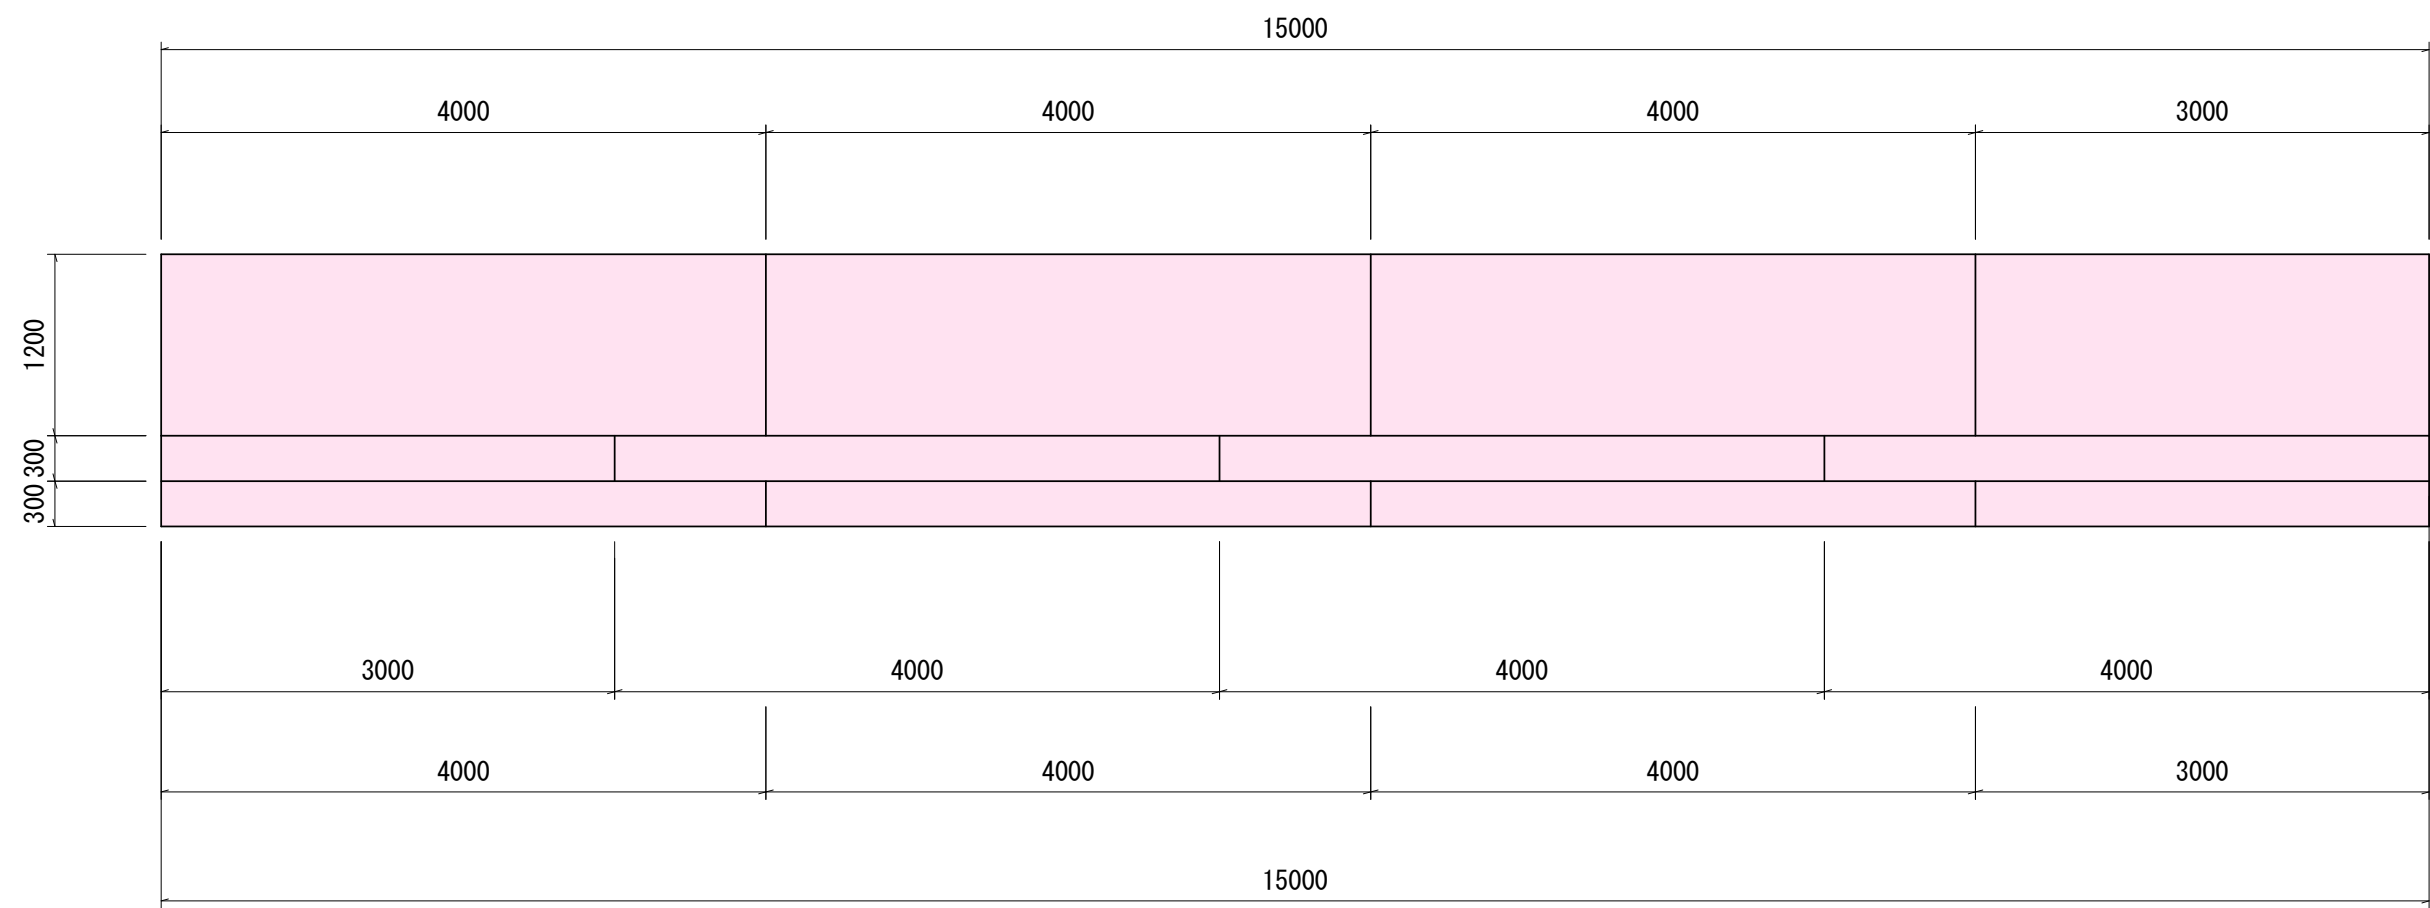


正 面 図

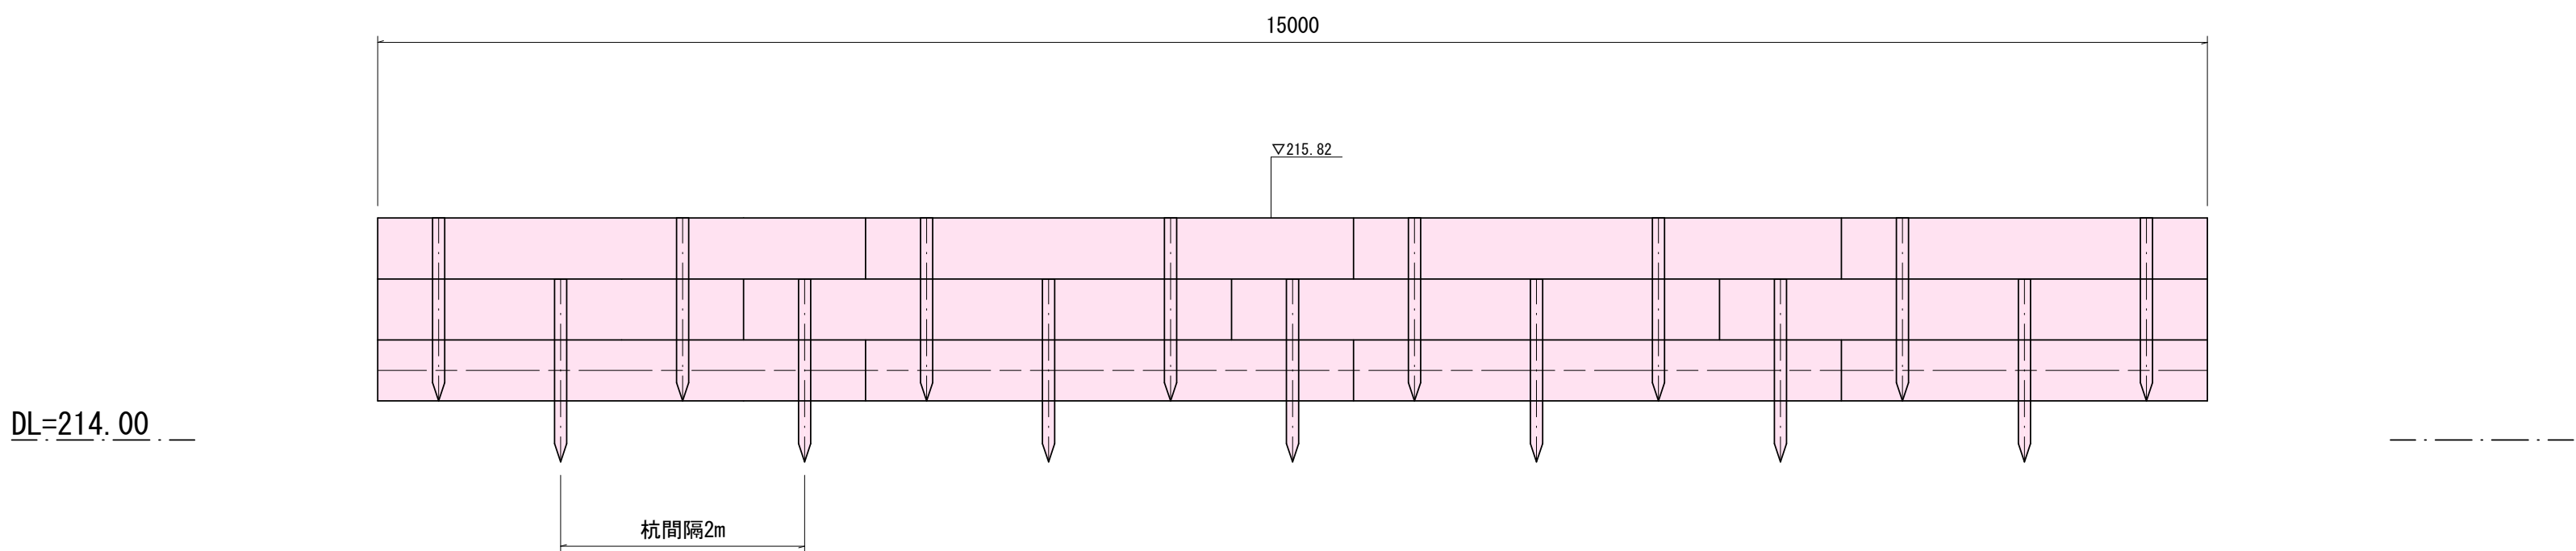

側 面 図

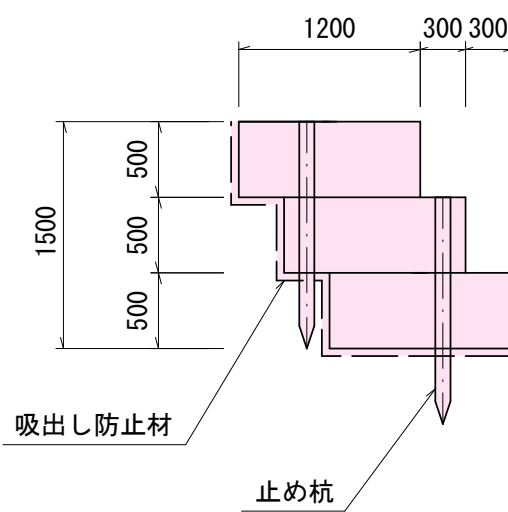

止め杭

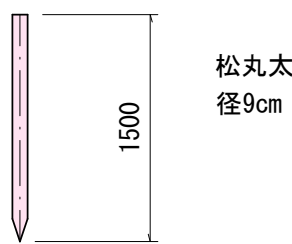

8林道工第3号 林道権現堂南線付帯施設改良工事				
路 線 名	林道権現堂南線	事 業 名	県単林道事業	
林道区分	森林管理道	級別区分	設計速度	
年 度	令和 8 年度	施工主体	魚 沼 市	
名 称	構 造 図 2	図面NO	8 / 8	
施 工 地	魚沼市米沢 地内		縮 尺	図 示