



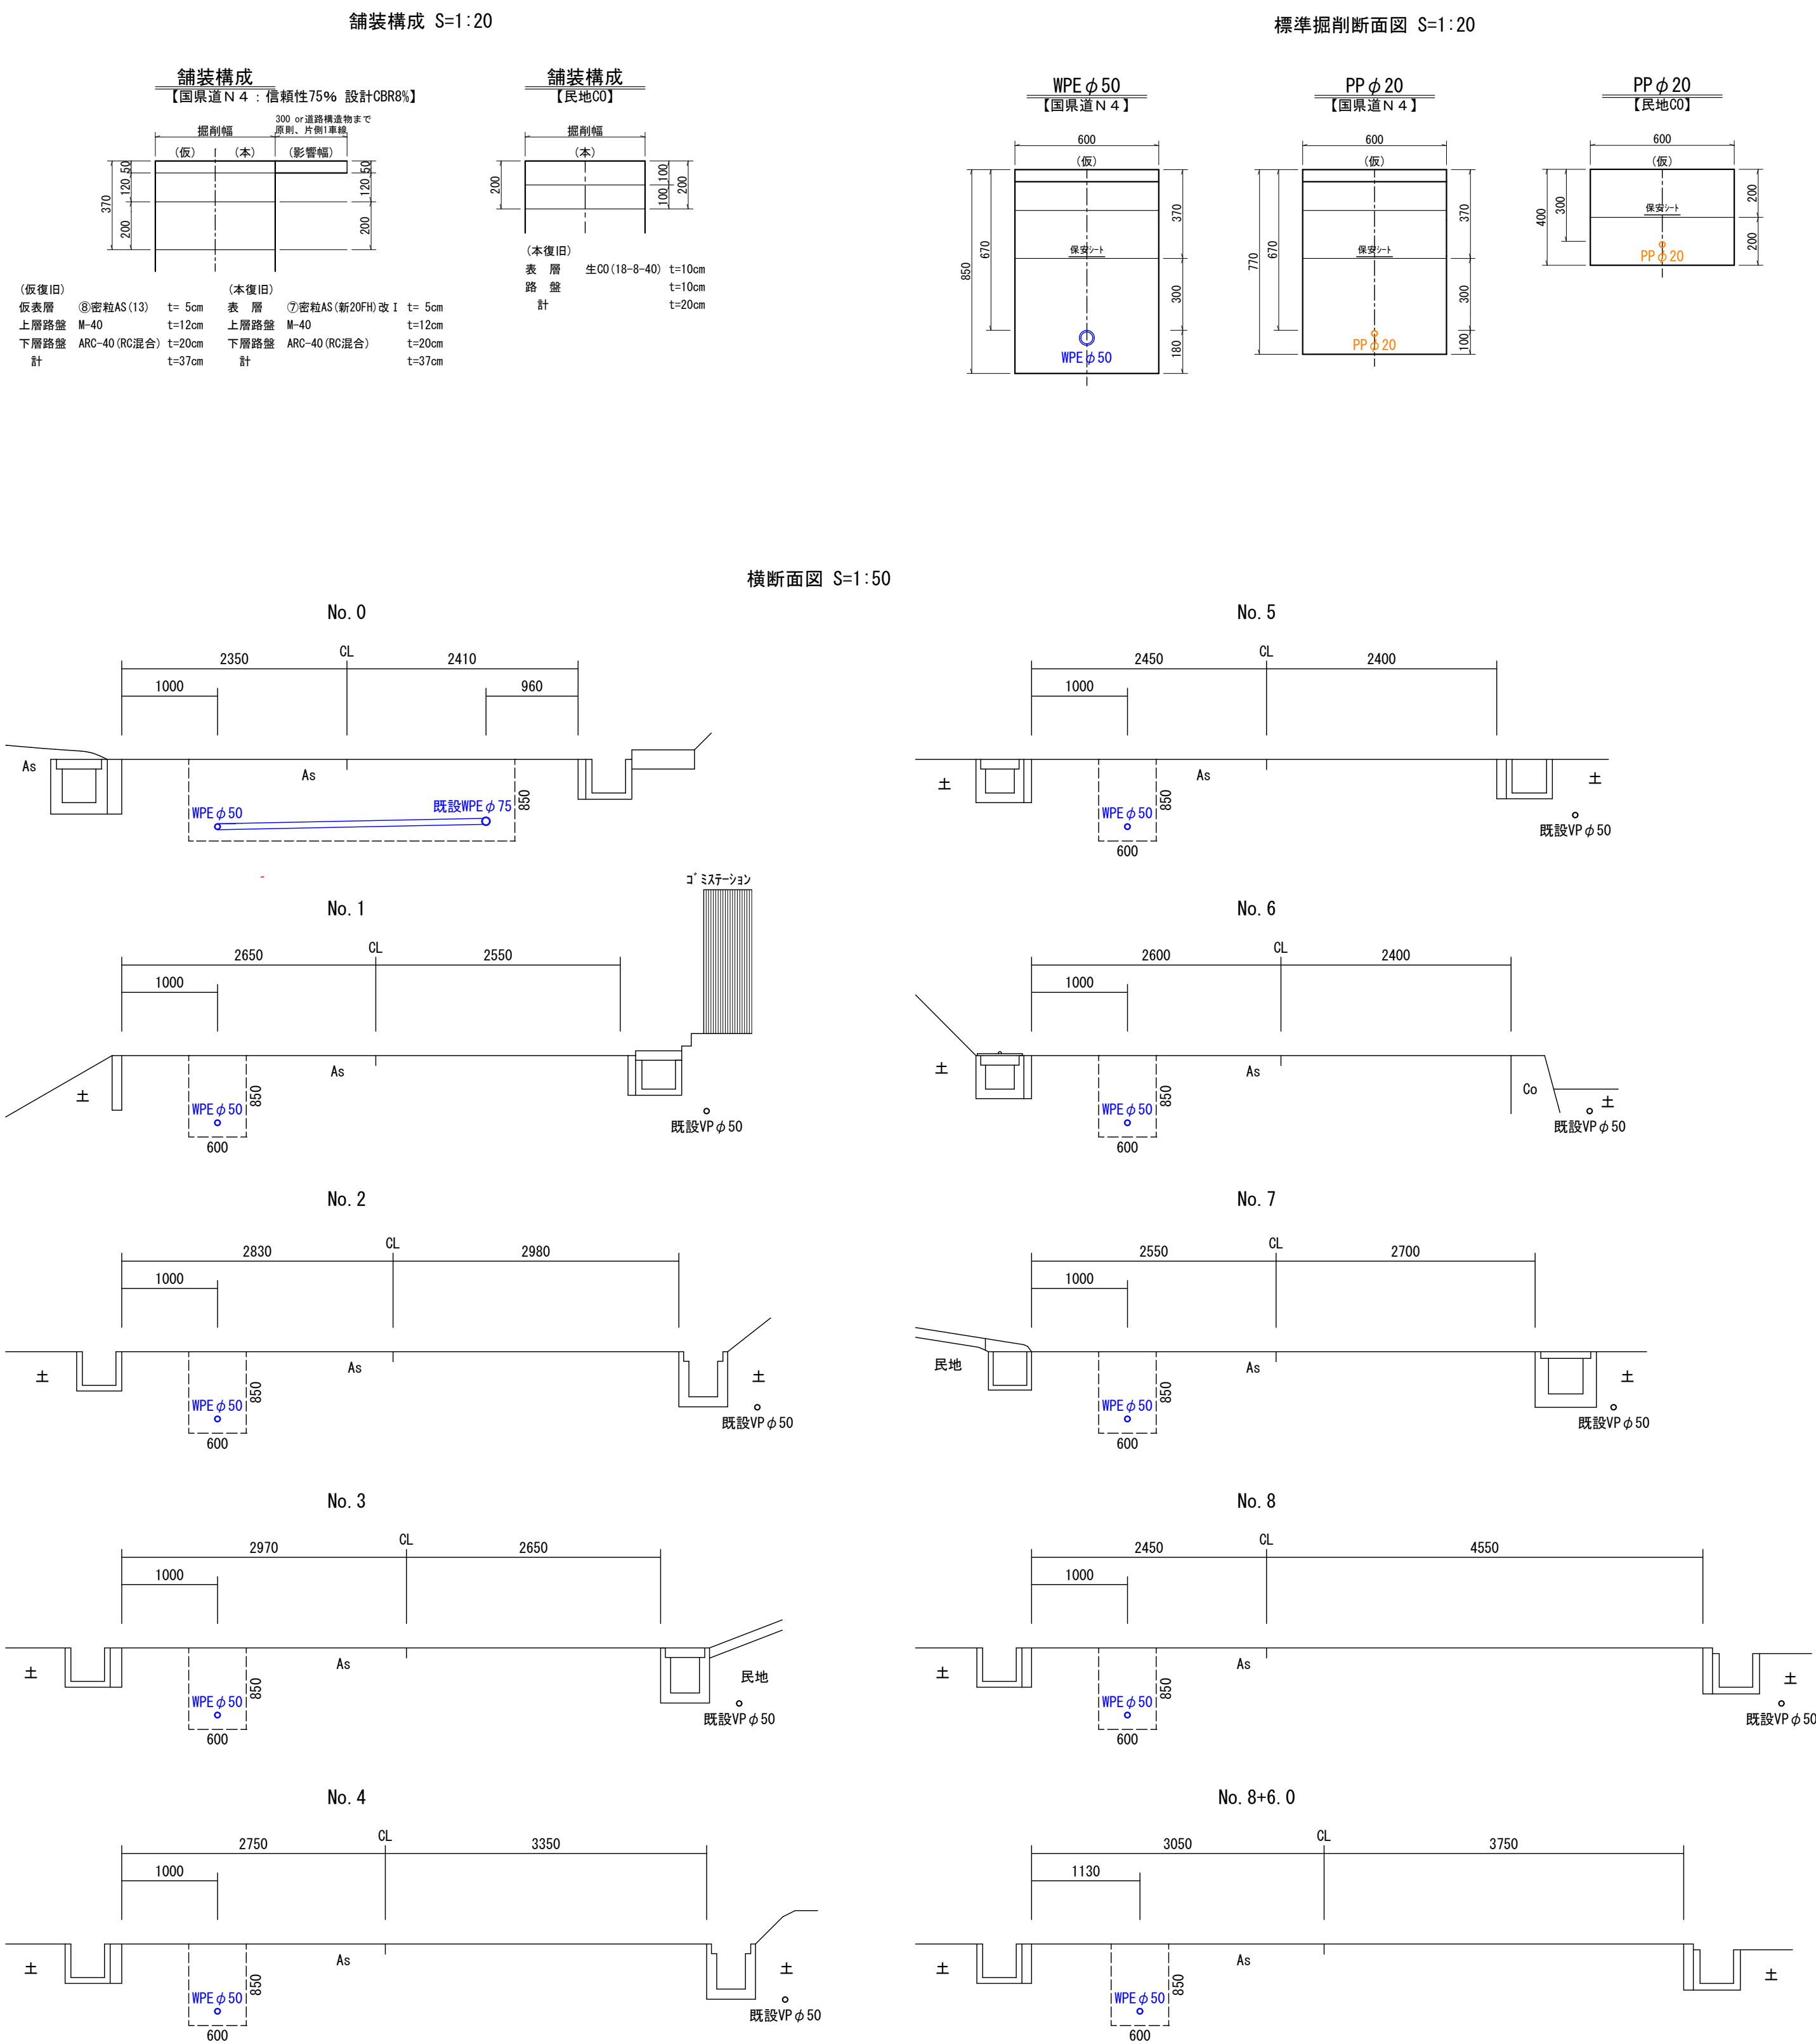

配管図 S=Free

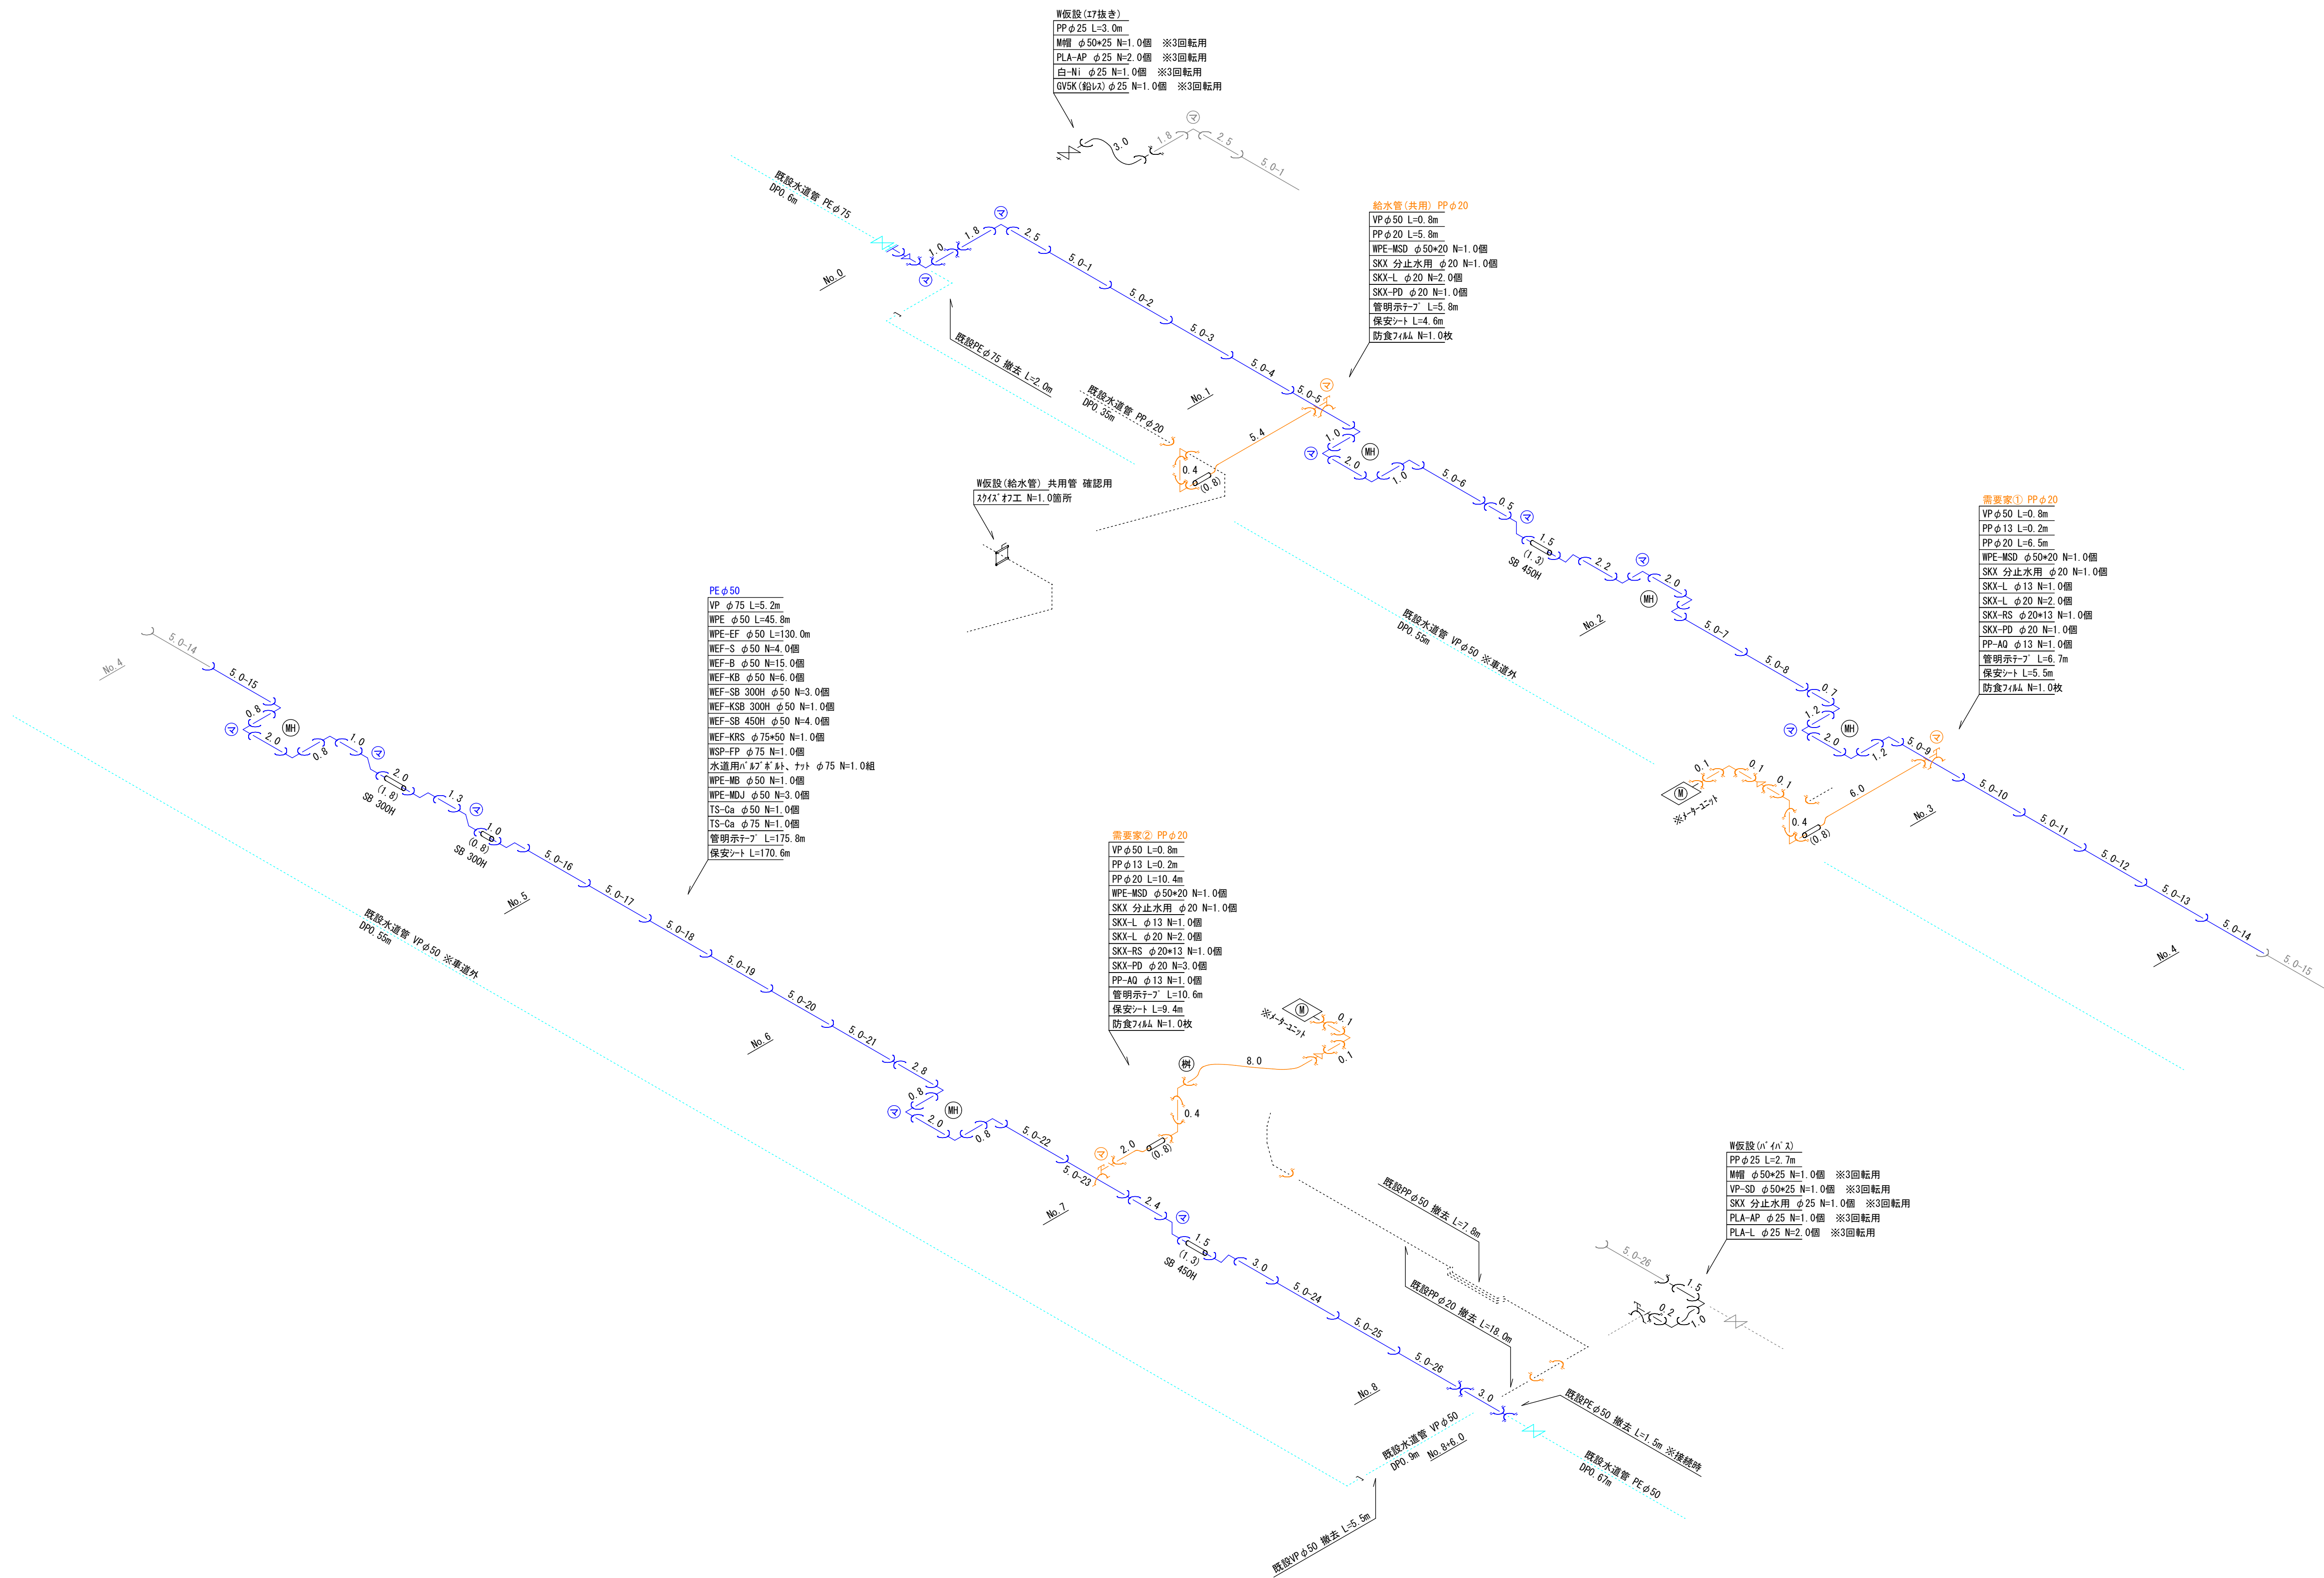

実施設計図

令和8年度 工事番号 令8第施工-6号				
魚沼市		横根		地内
県道親柄大白川(傍)線(横根) 水道管布設替その2工事				
配管図				
縮尺	図示			
測量	年	月	日	図番
設計	年	月	日	2/2
魚沼市ガス水道局				