



□ は窓清掃実施箇所

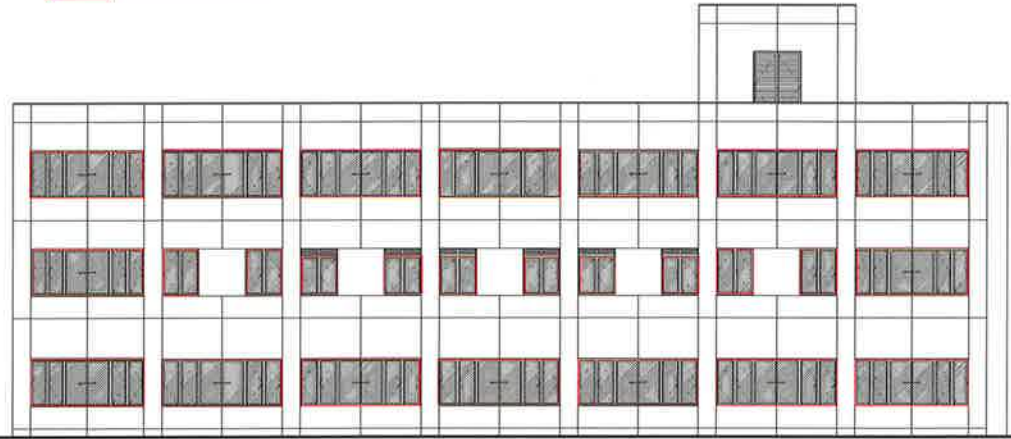


南側立面図 S=1/100




東側立面図 S=1/100

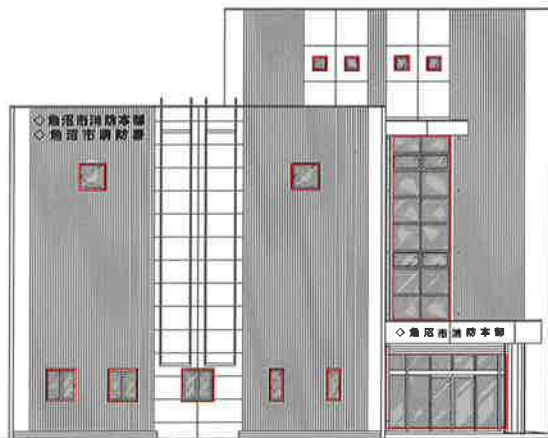


北側立面図 S=1/100

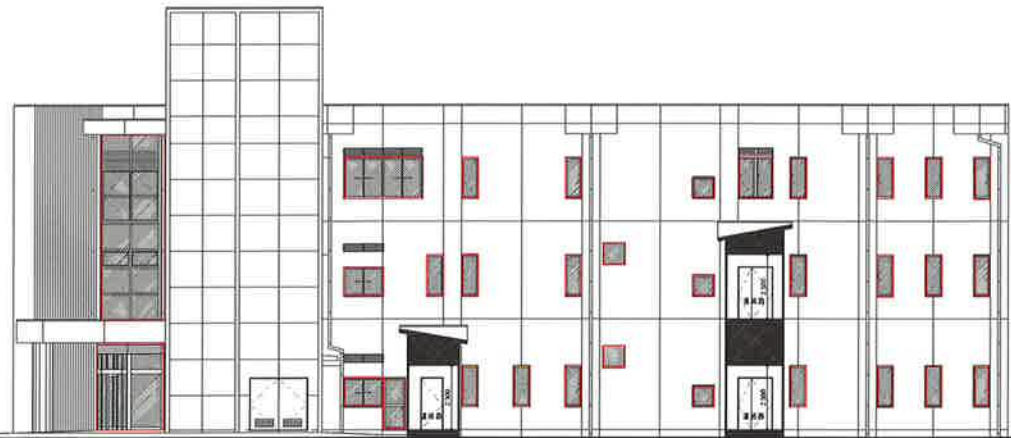

西側立面図 S=1/100

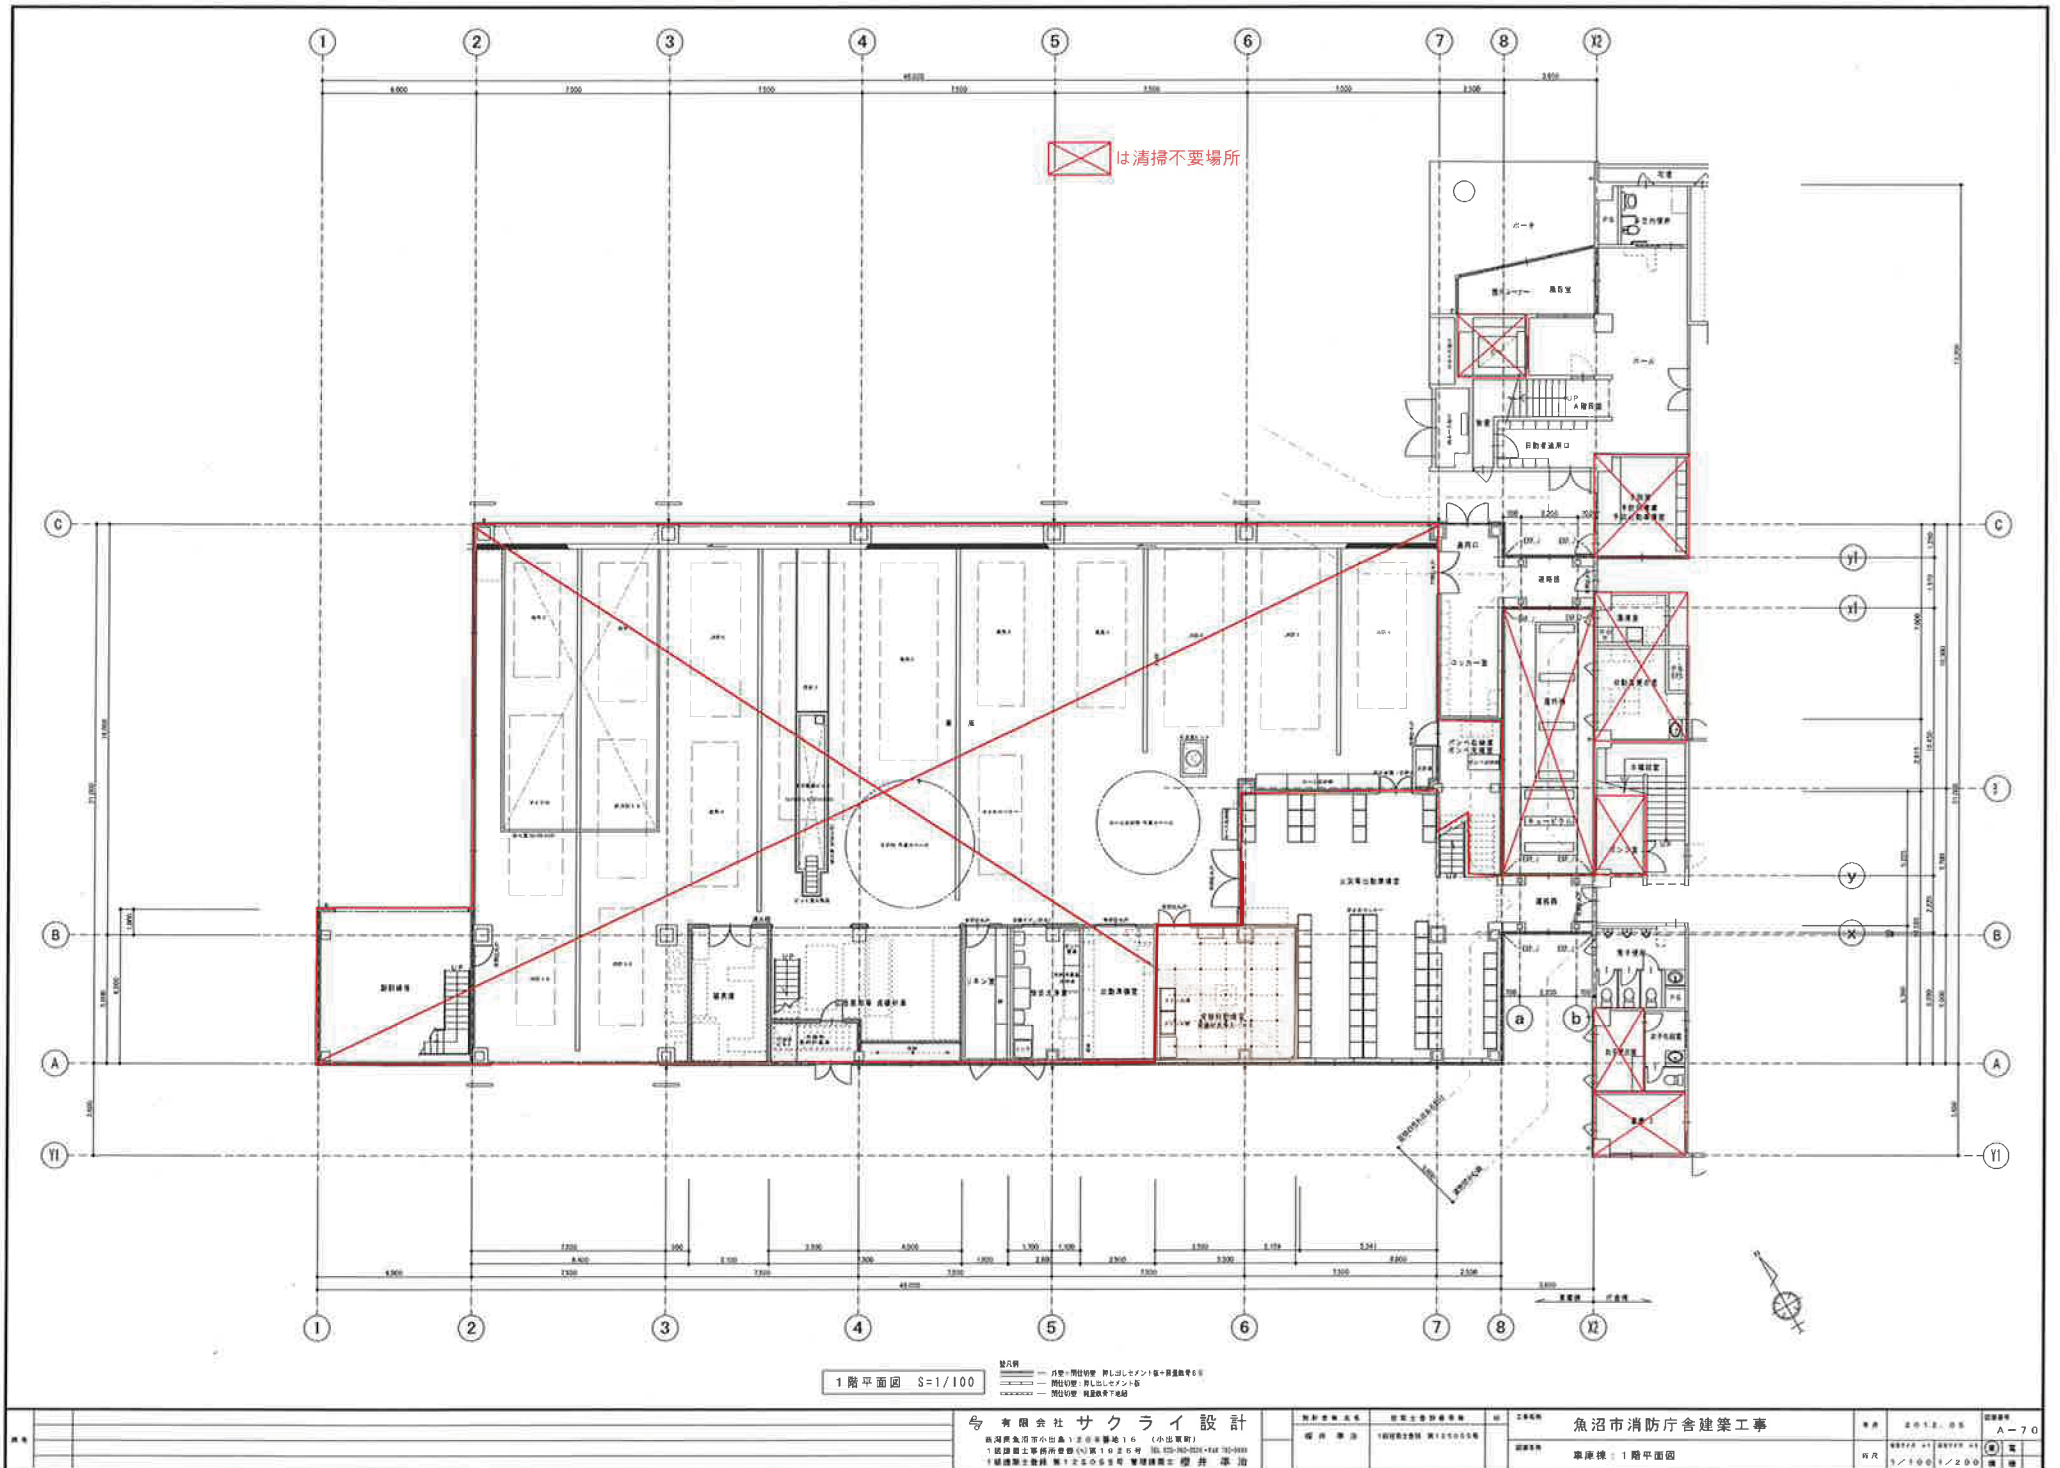

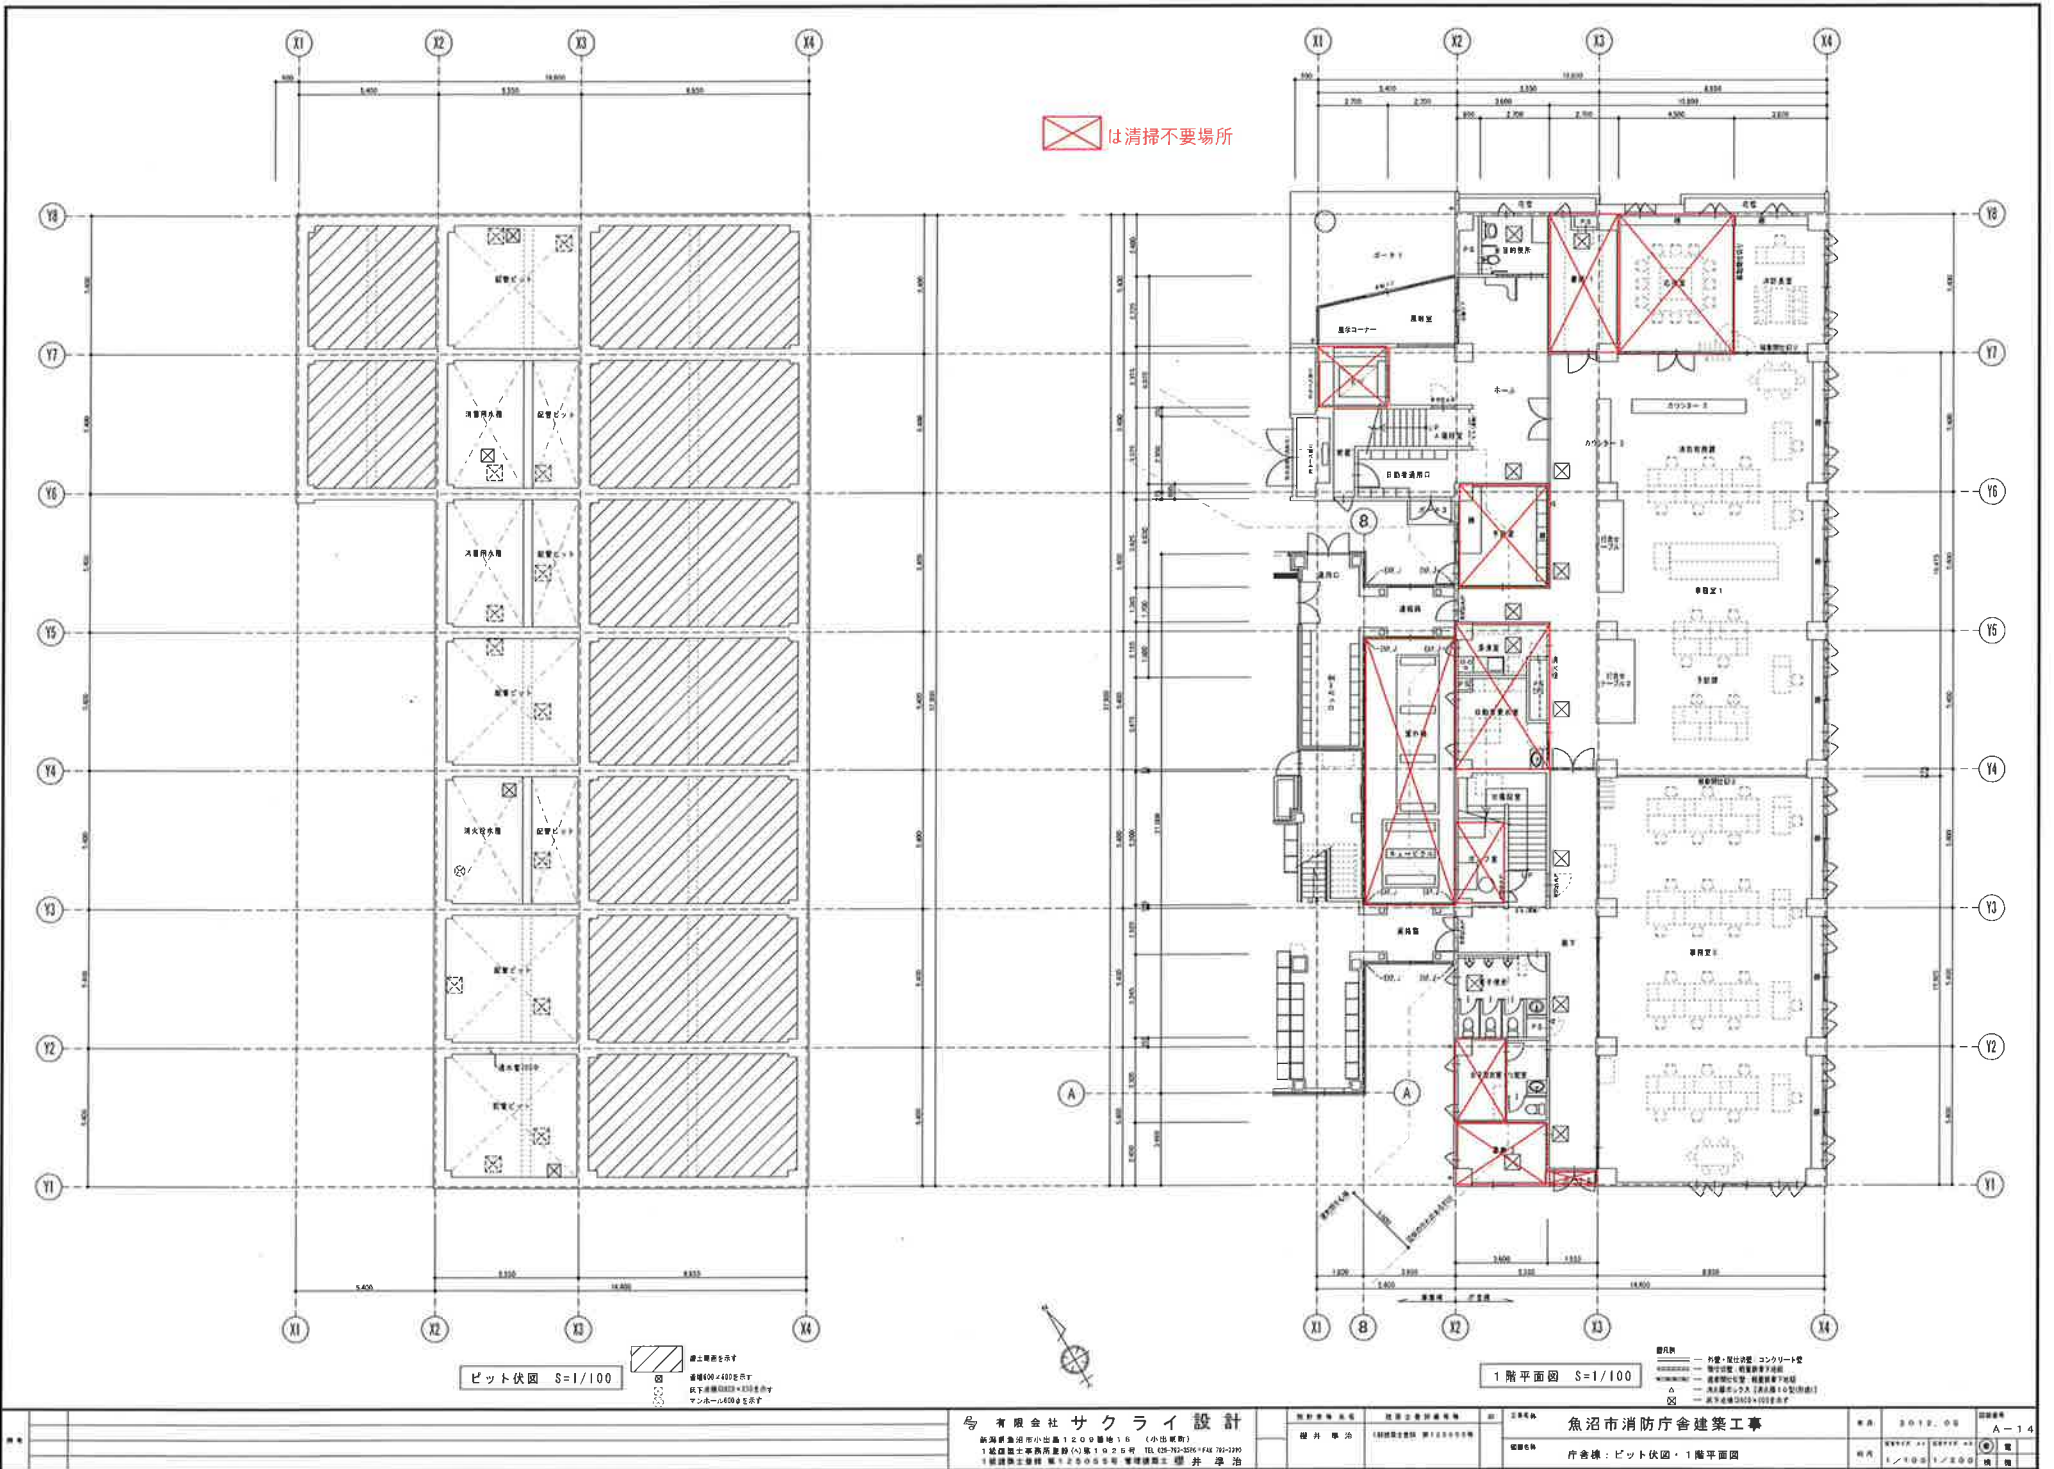


⊗ は清掃不要場所

ピット伏図 S=1/100


1階平面図 S=1/100

- ⊗ 竣工現場を示す



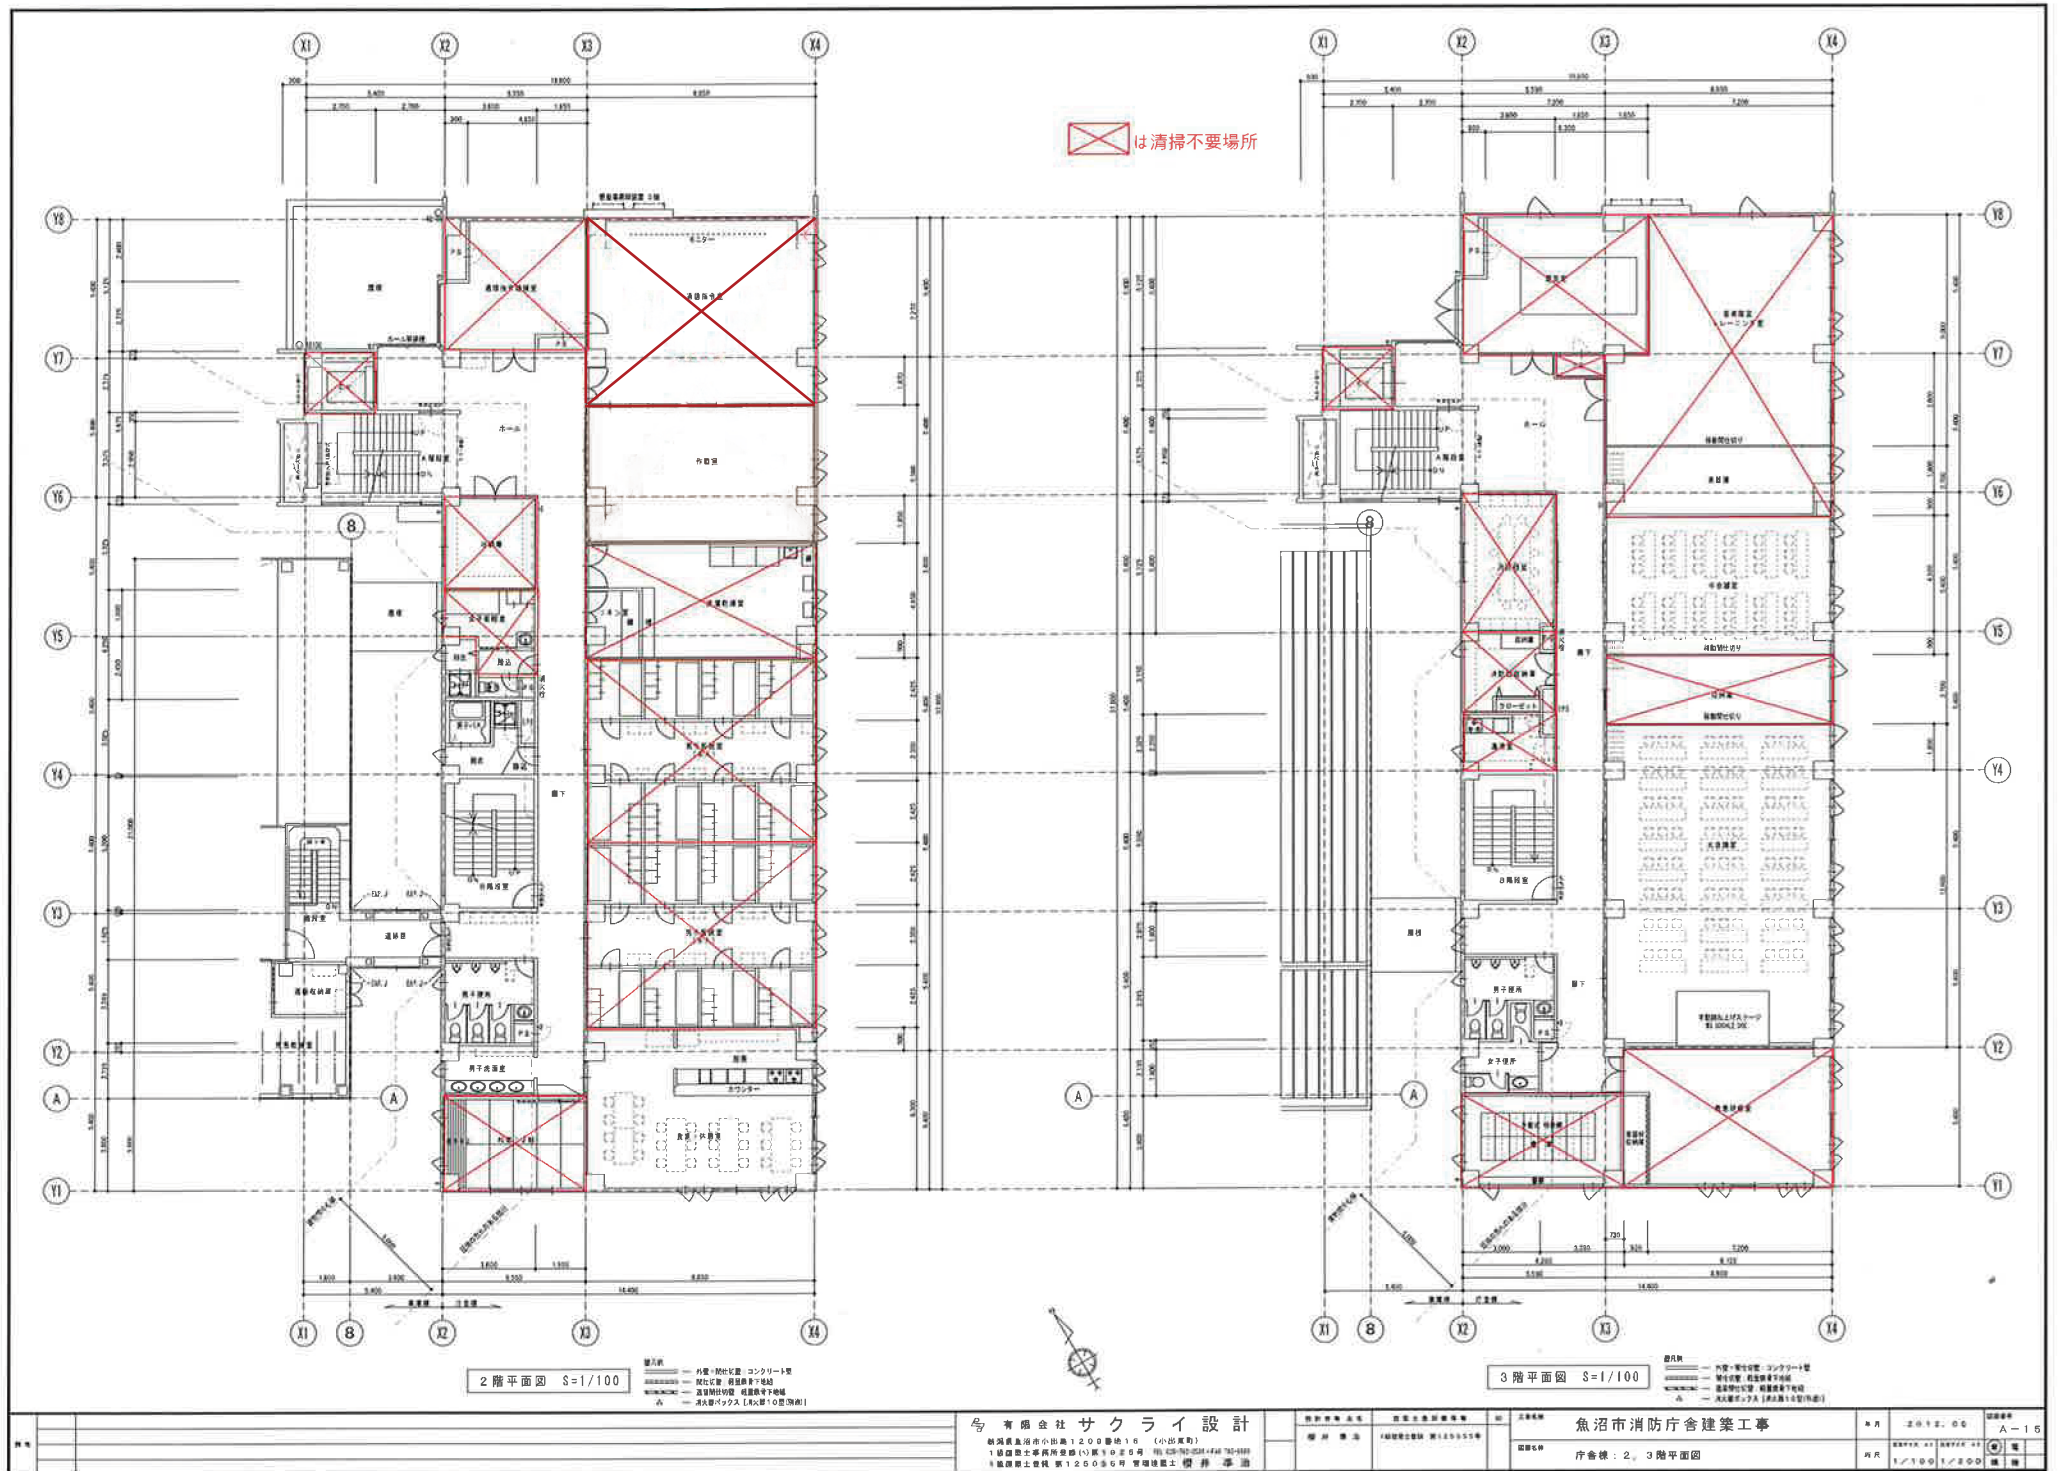


は窓清掃実施箇所

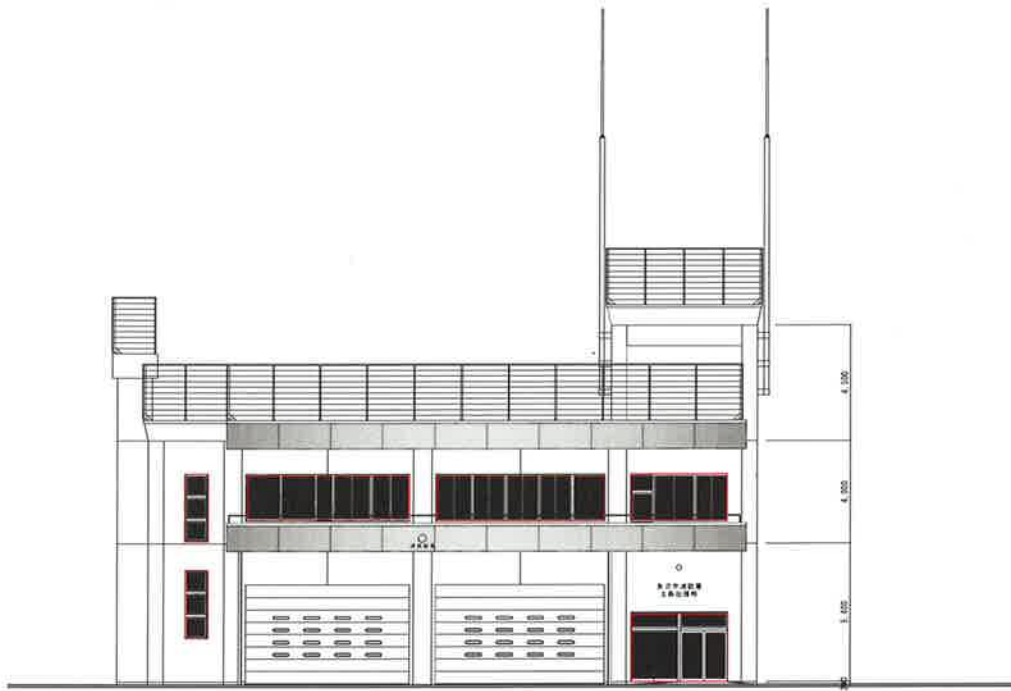

正面

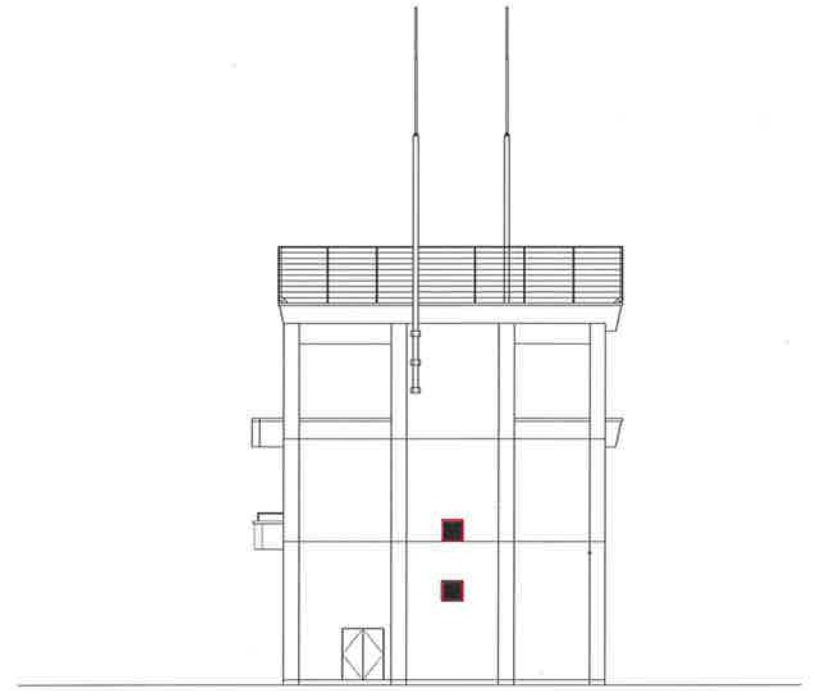


右側

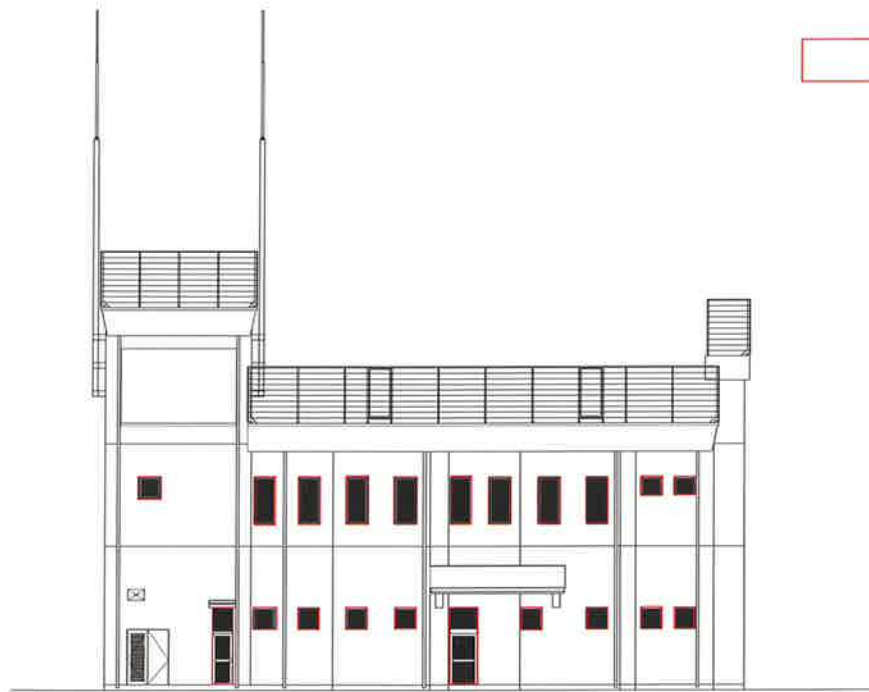


背面

は窓清掃実施箇所

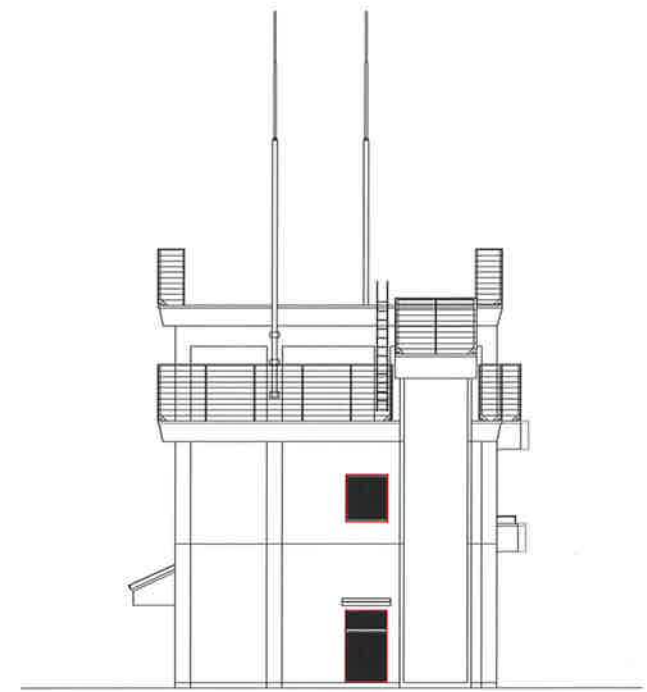


左側

	(株)星野設計事務所 1級建築士 登録第171414 新潟県一	工事名称	魚沼市消防署上条出張所庁舎建築工事	図号	H 25 年 9 月 日
		図面名称	立面図 2	縮尺	1:100

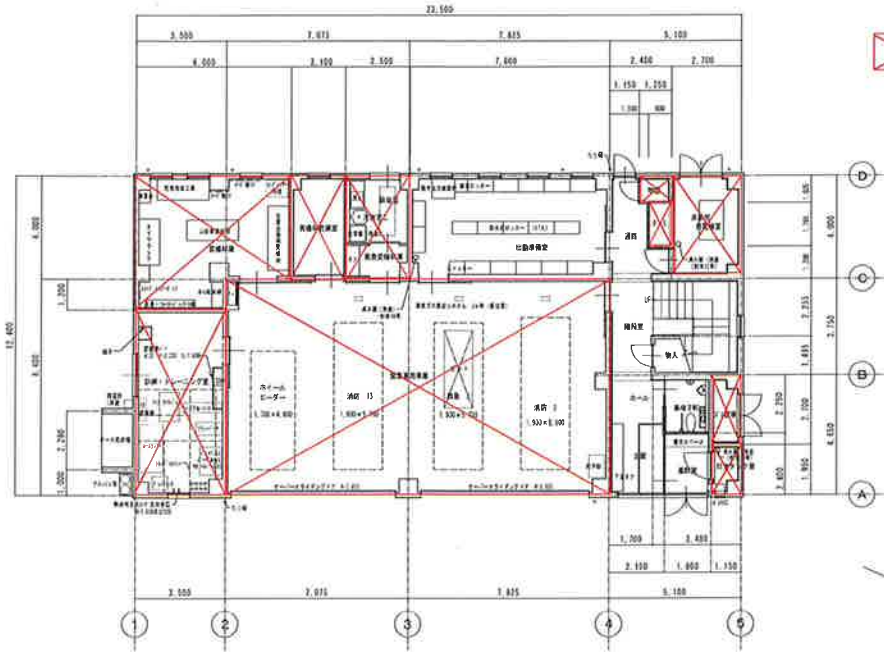


1階平面図 1:100


⊗は清掃不要場所

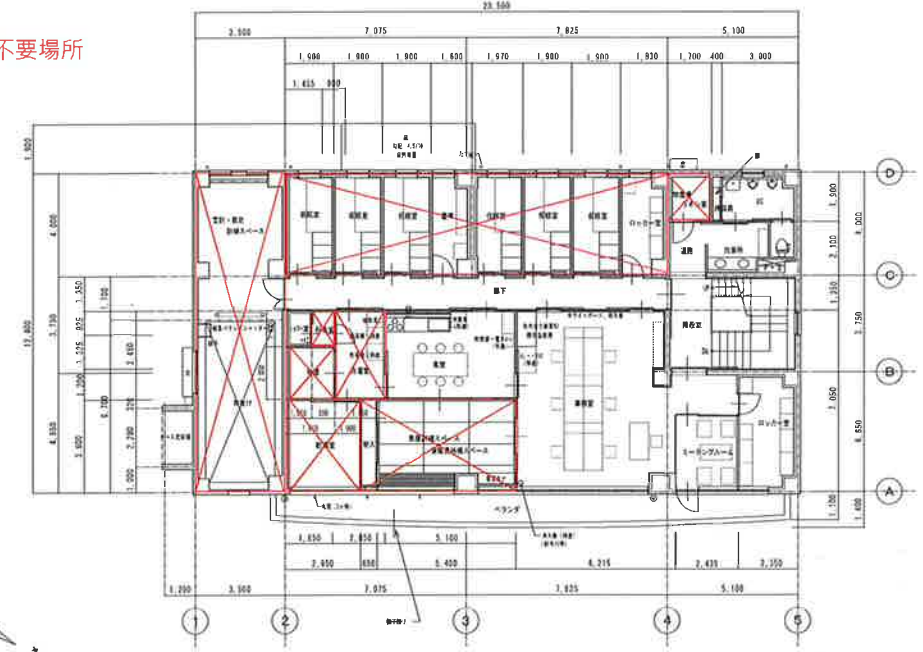

2階平面図 1:100

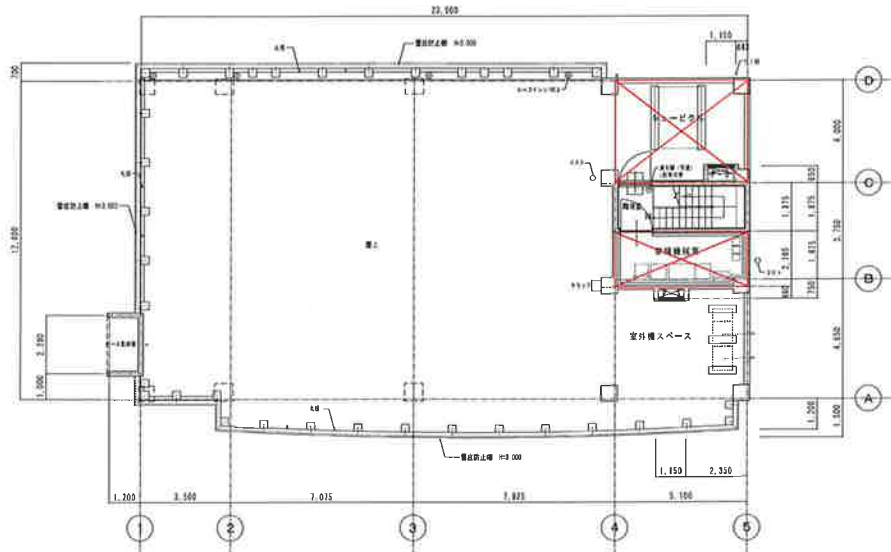

3階平面図 1:100

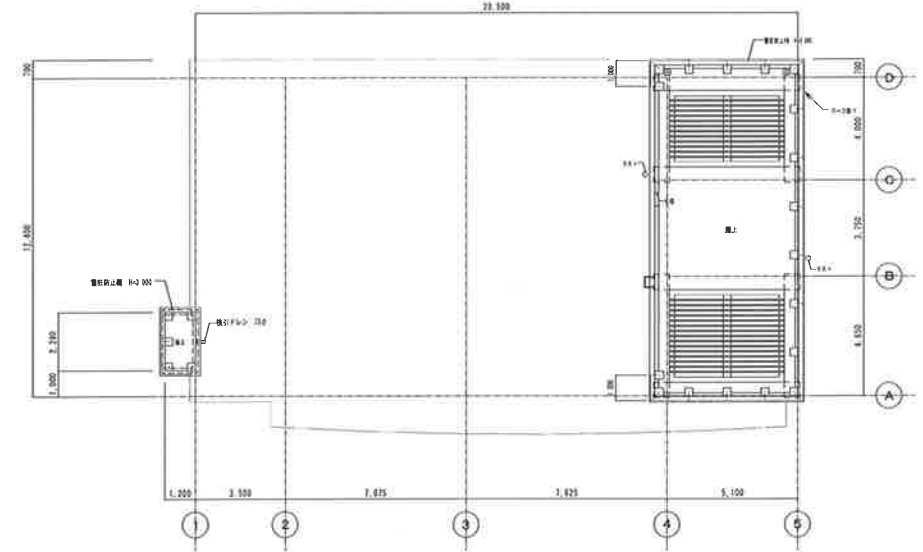

PHR階平面図 1:100