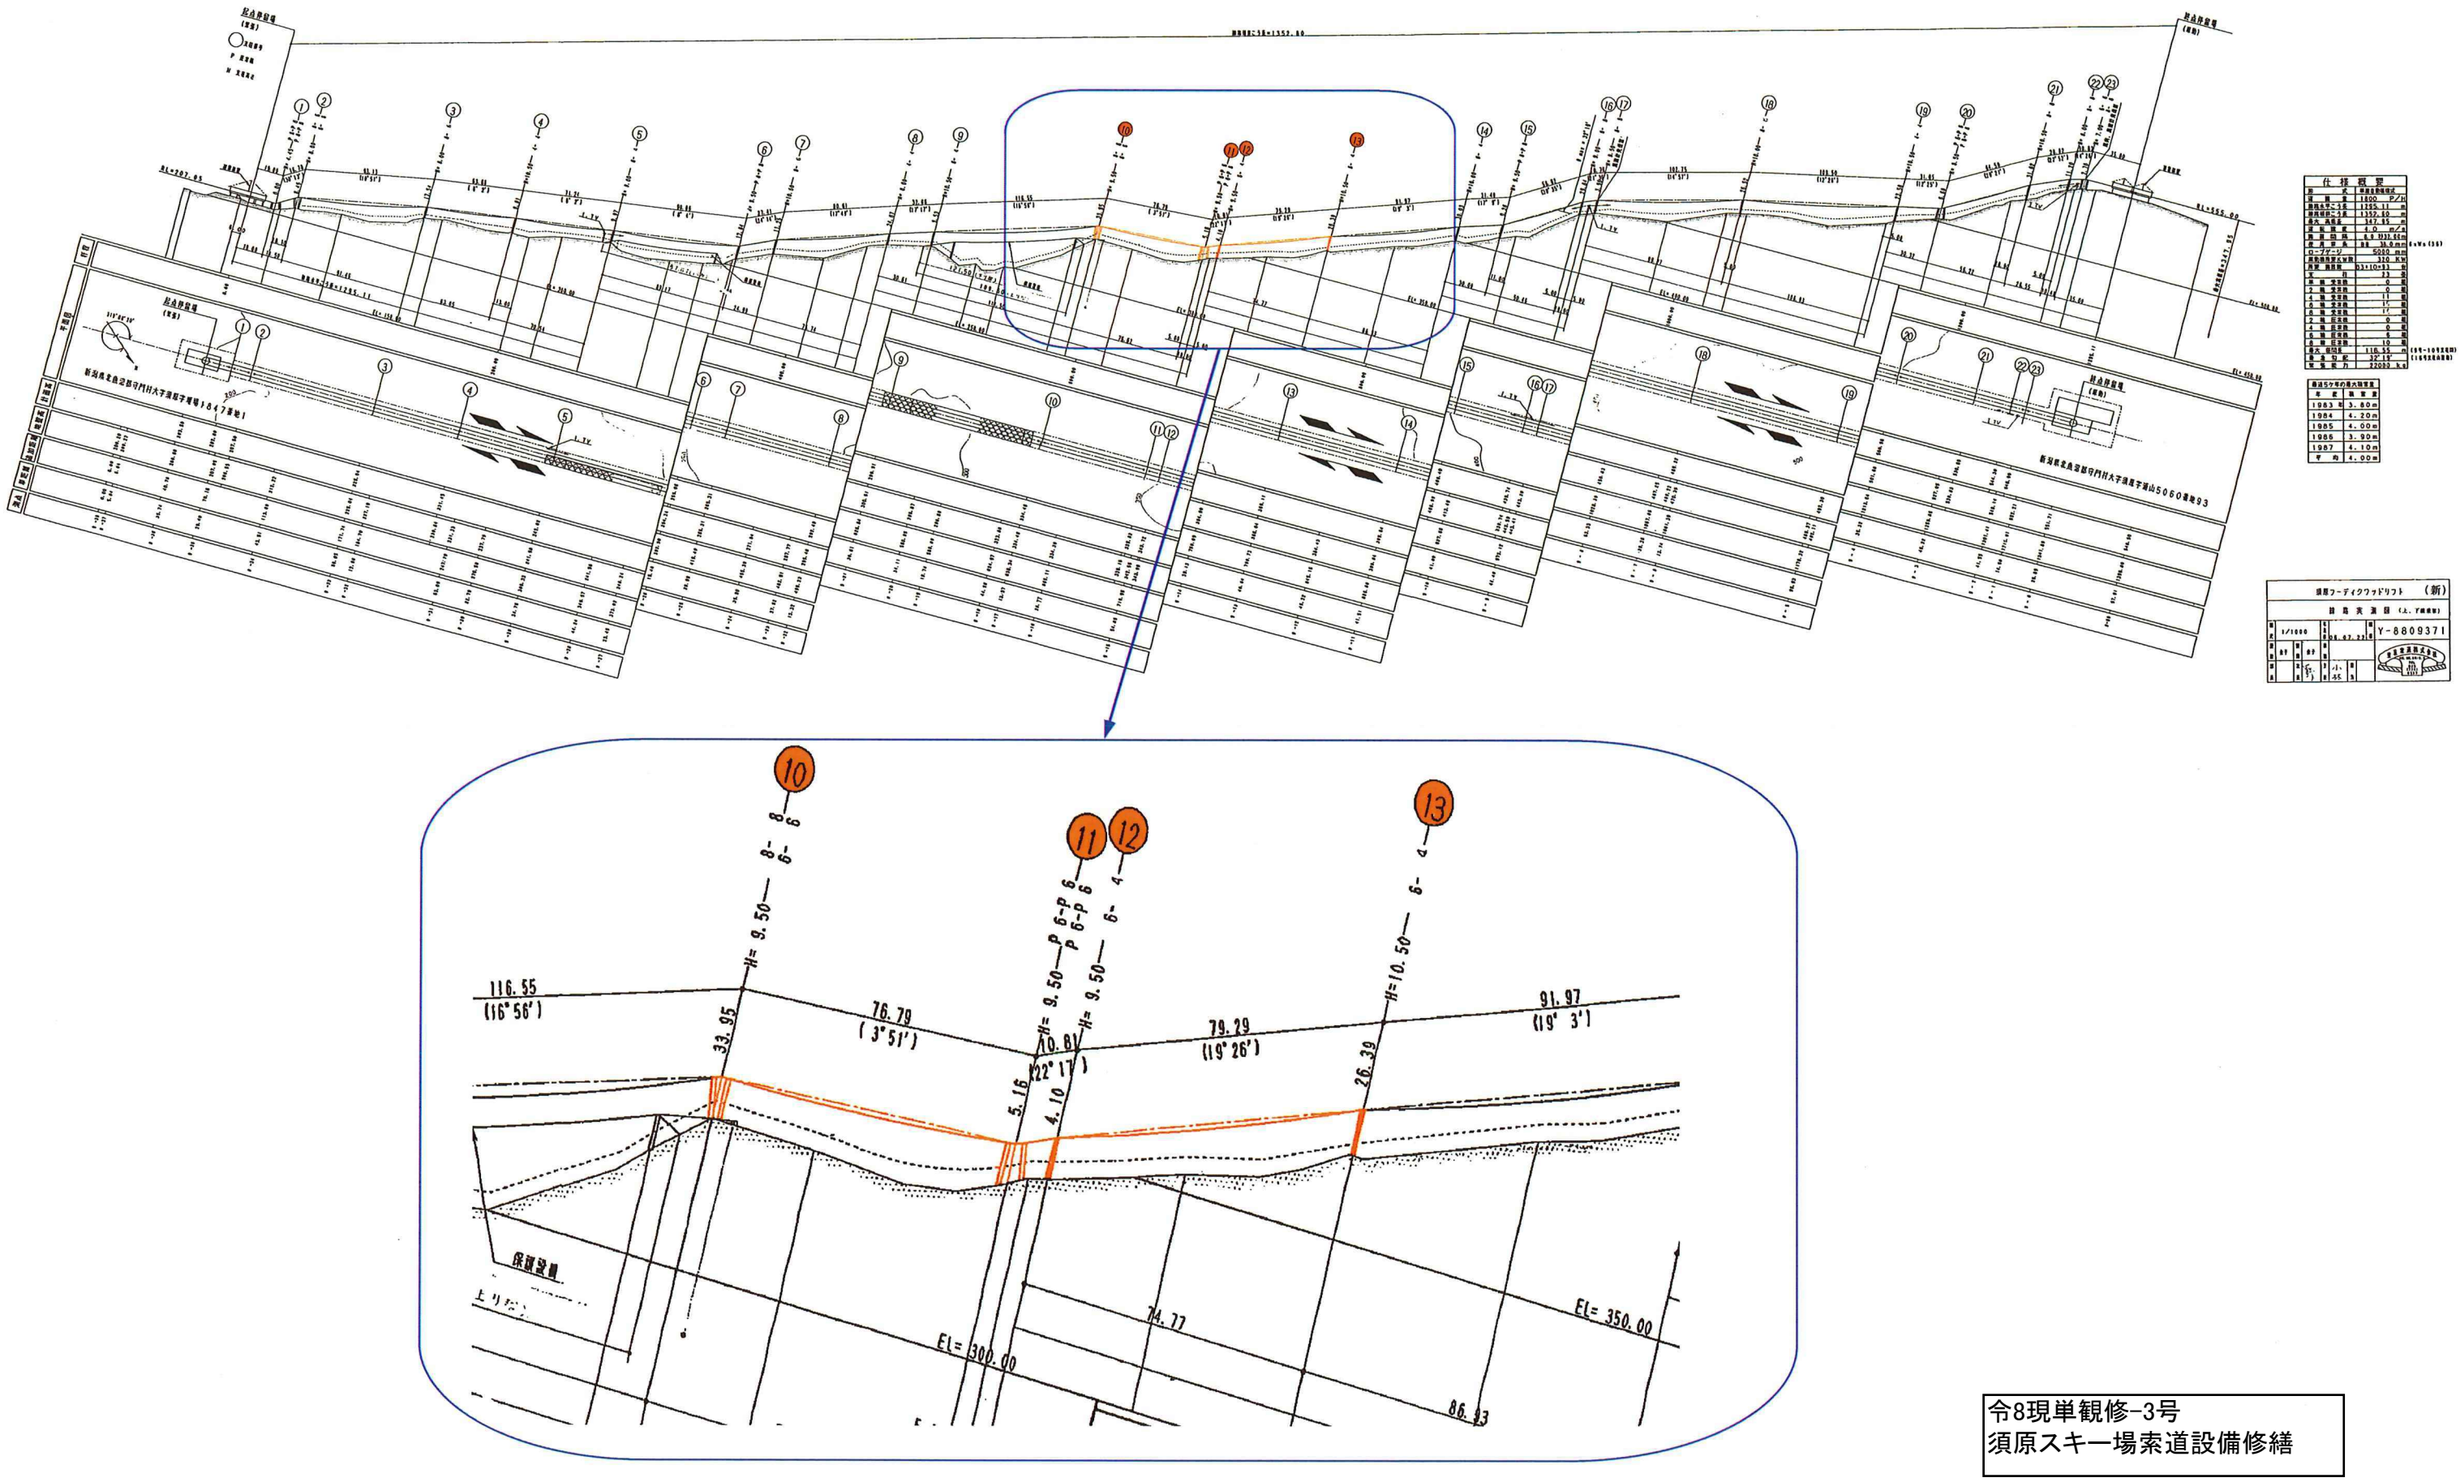

令8現単観修-3号
須原スキー場索道設備修繕