


令8現補住委第3号
市営大堀添住宅外壁・屋上防水改修工事設計業務委託

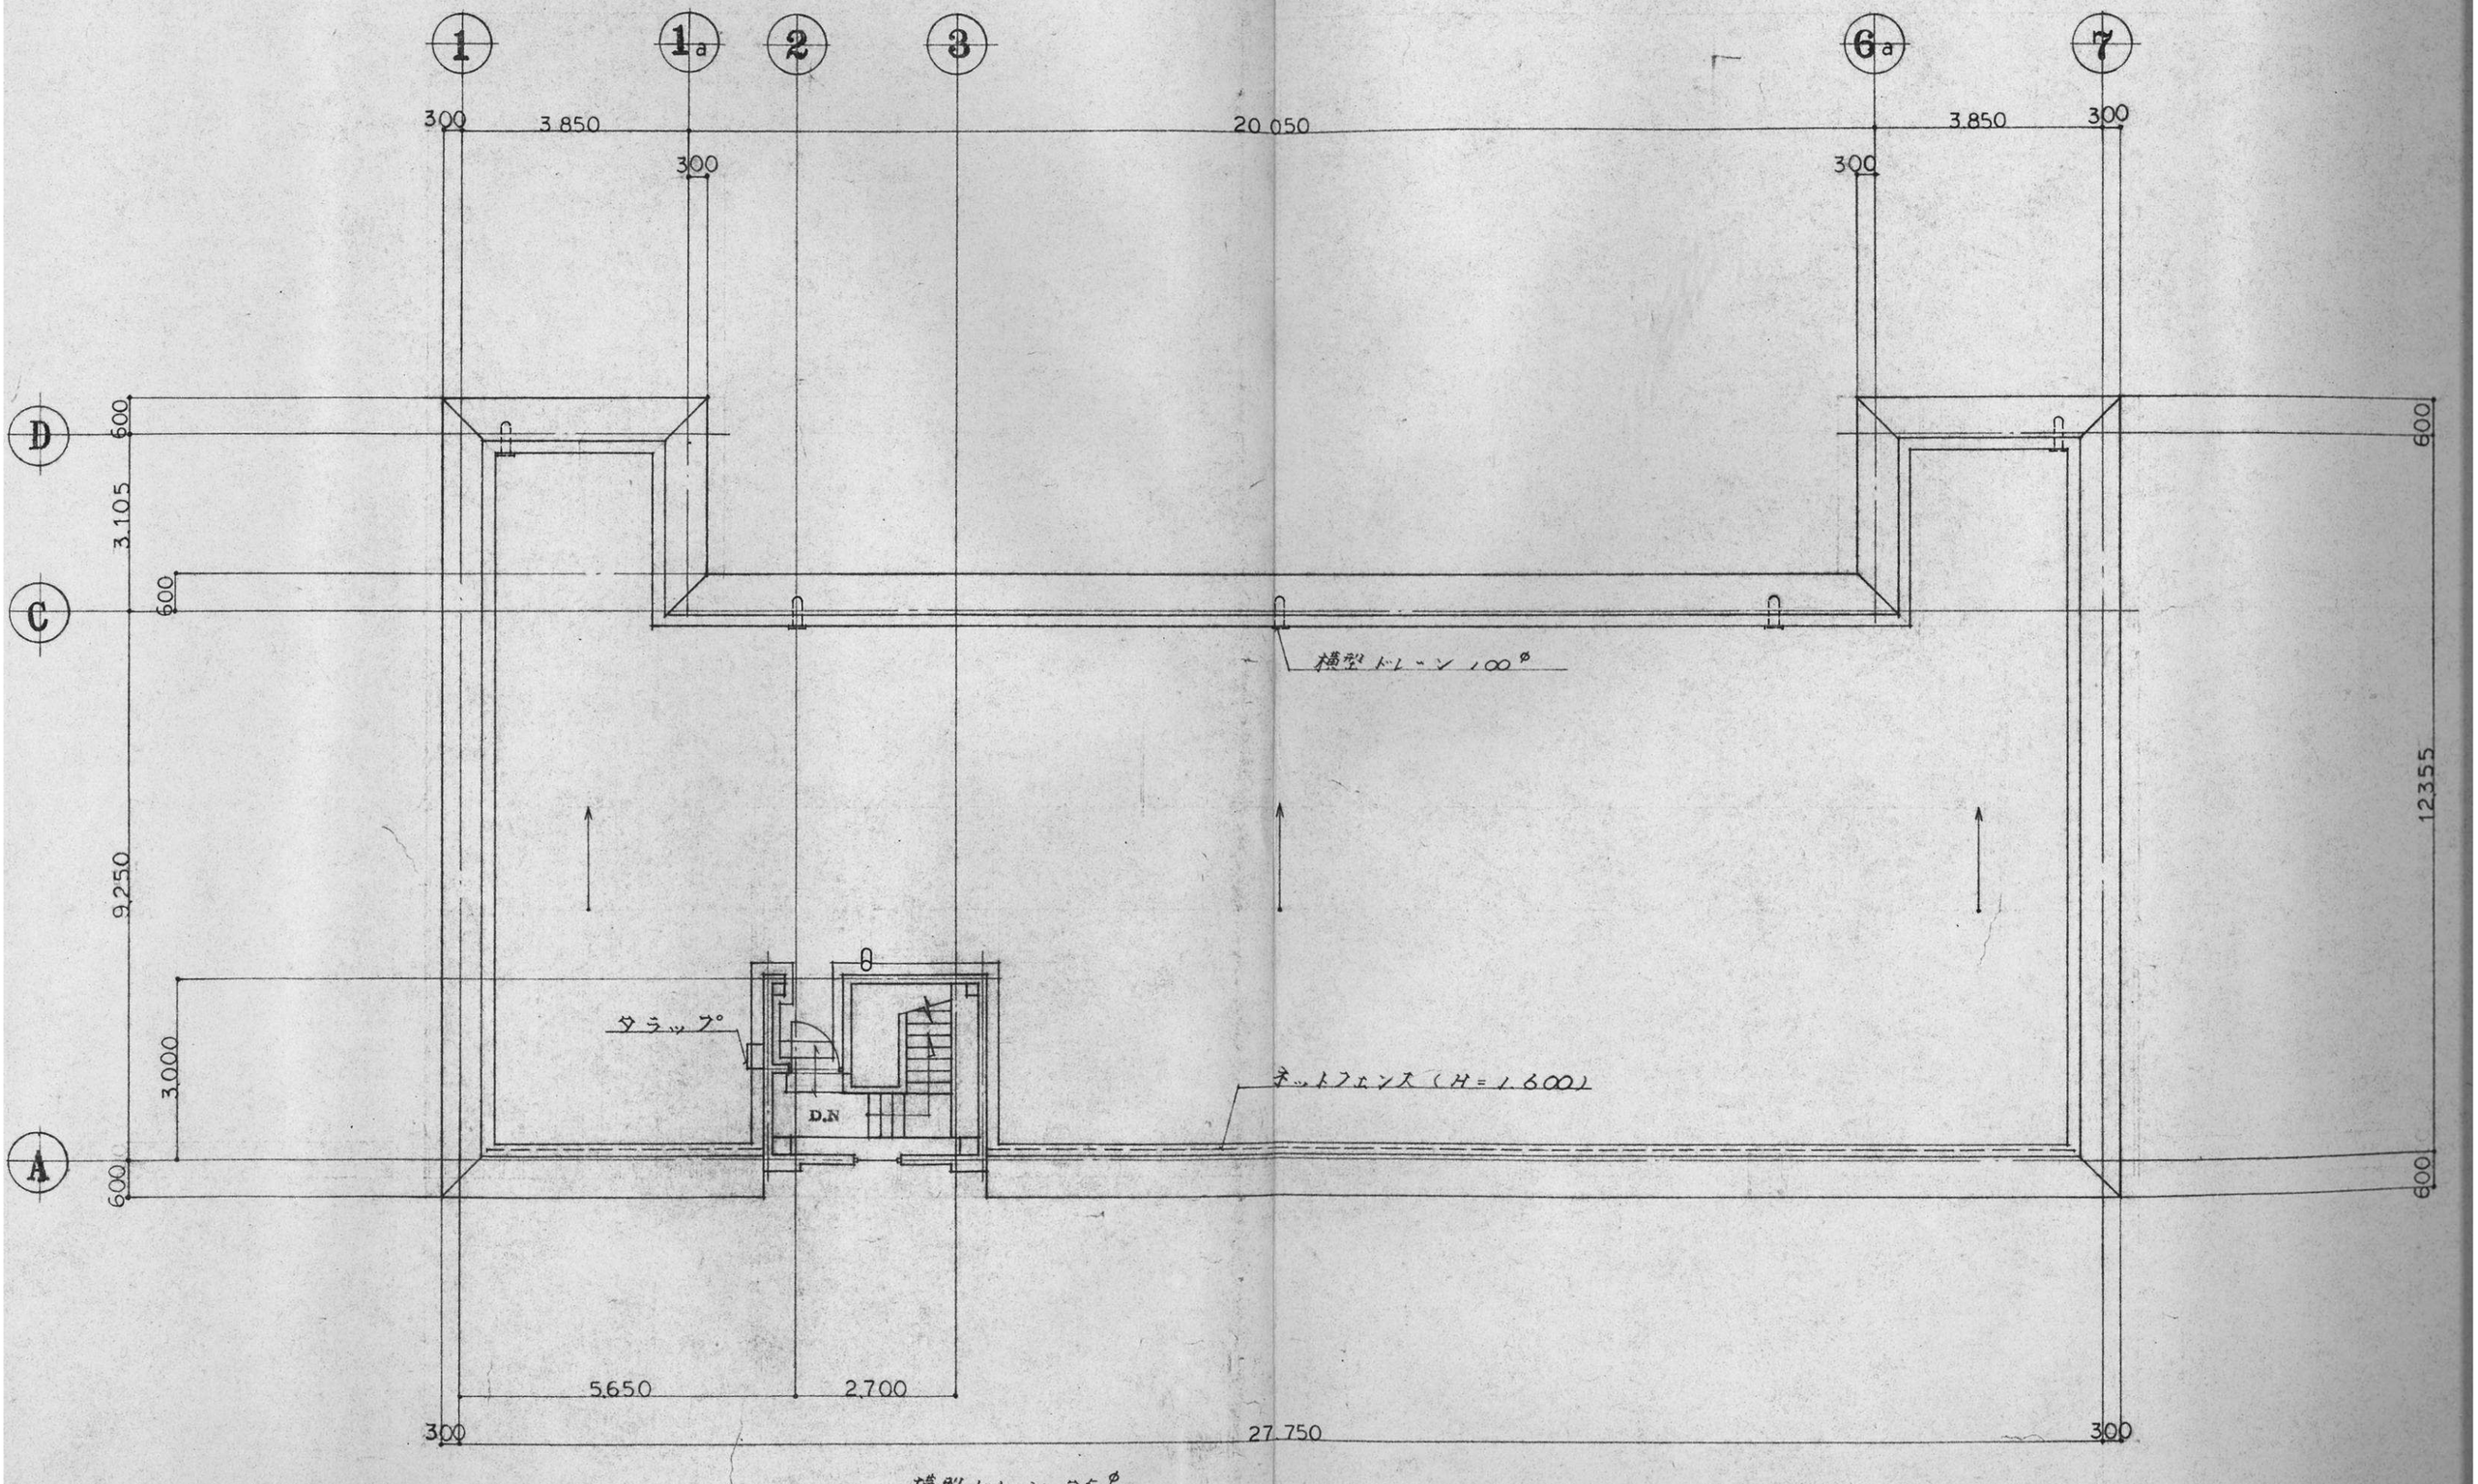


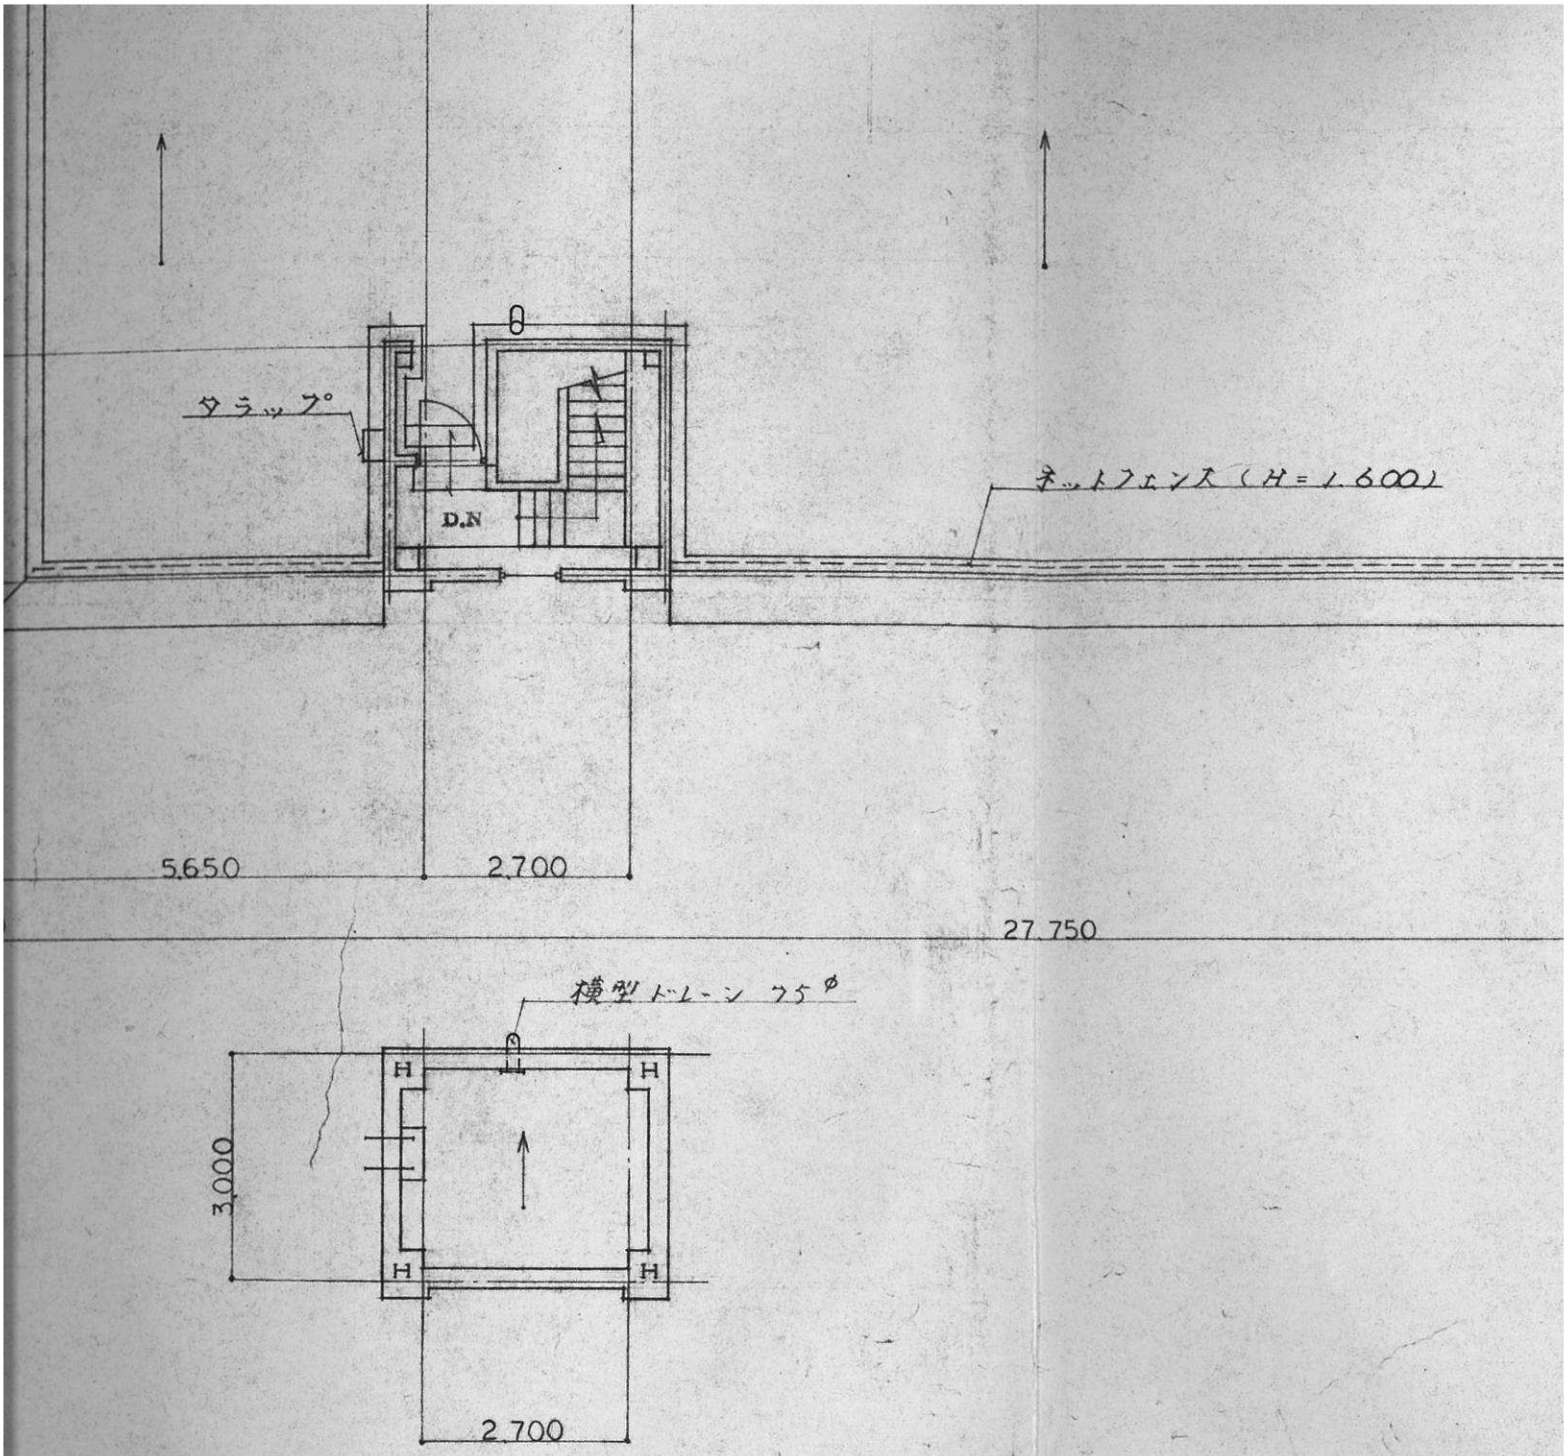


(株) 星野設計事務
1級建築士 登録第39955 星野富

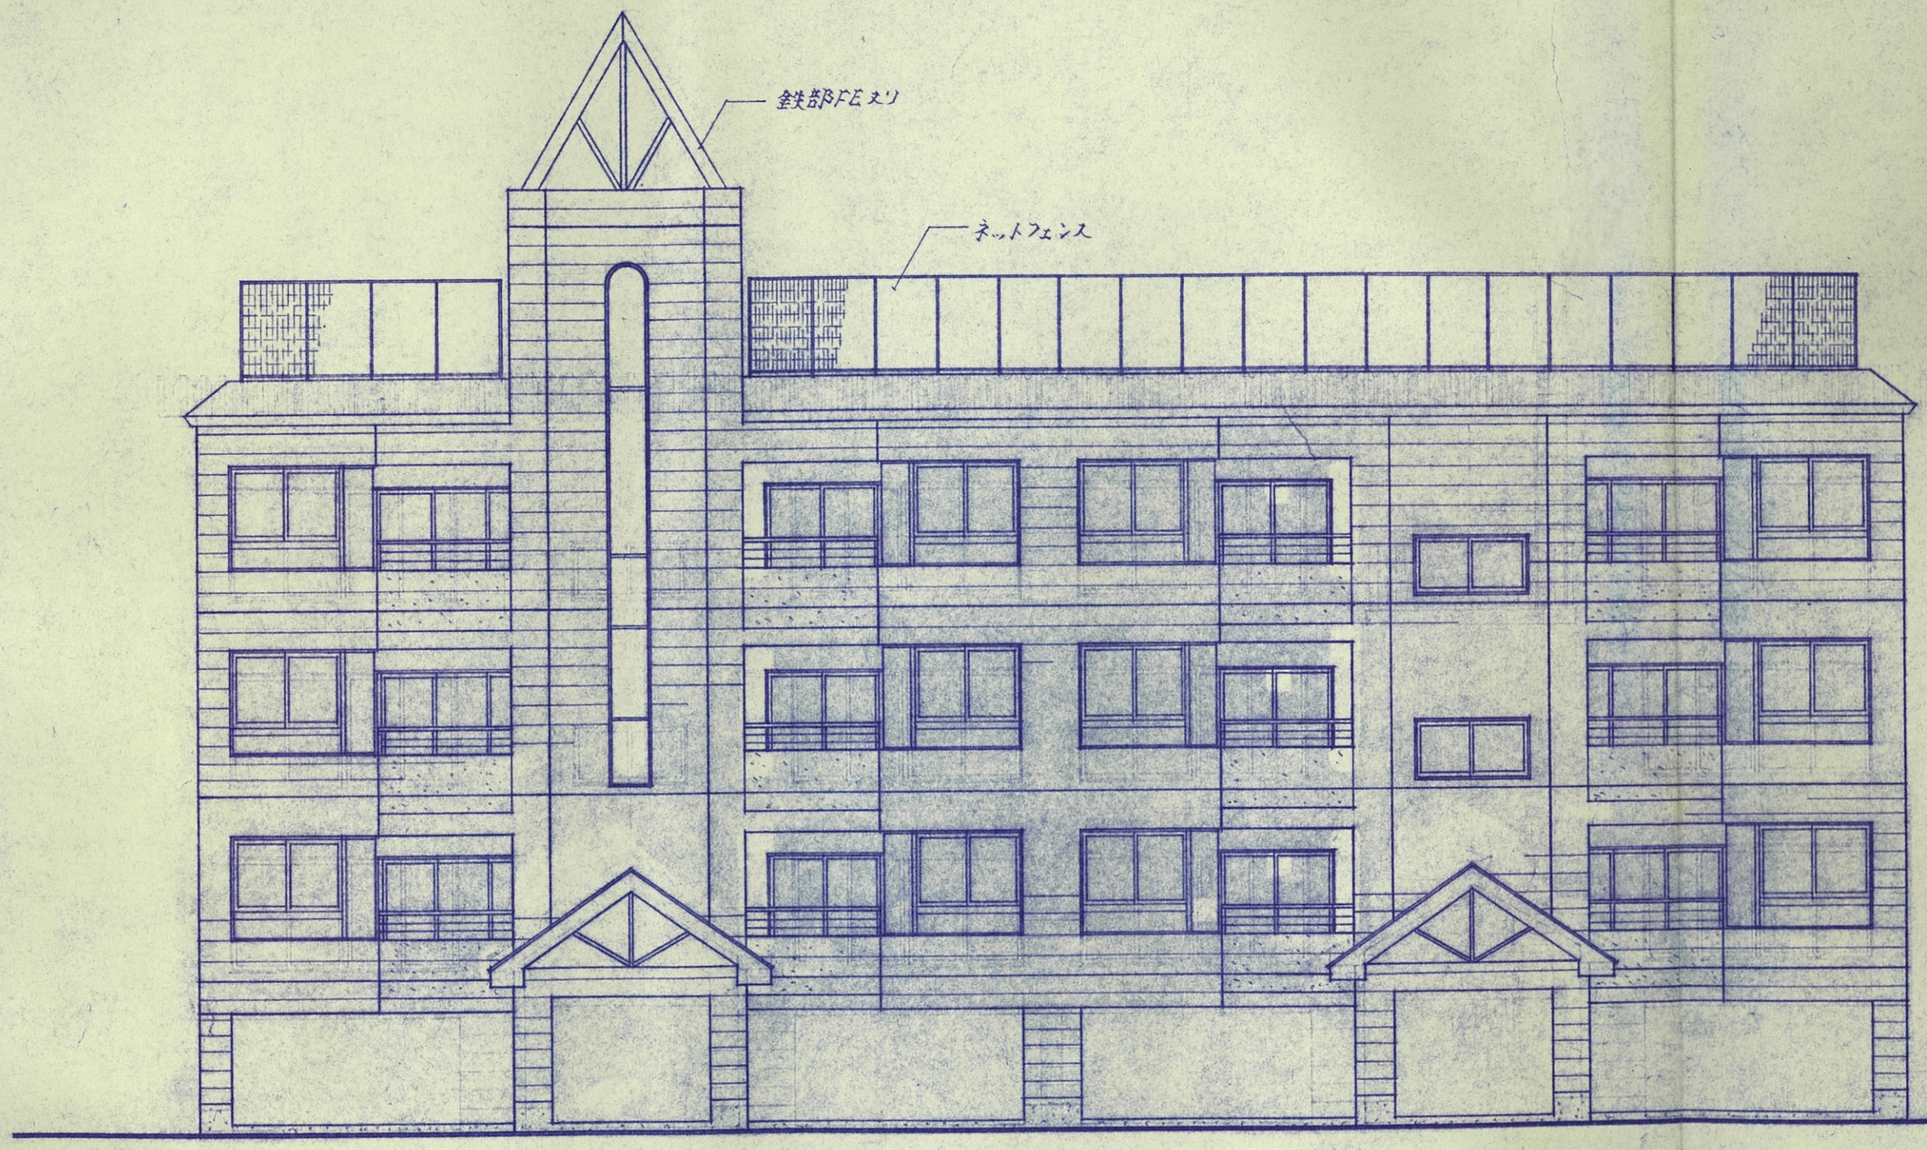


南側

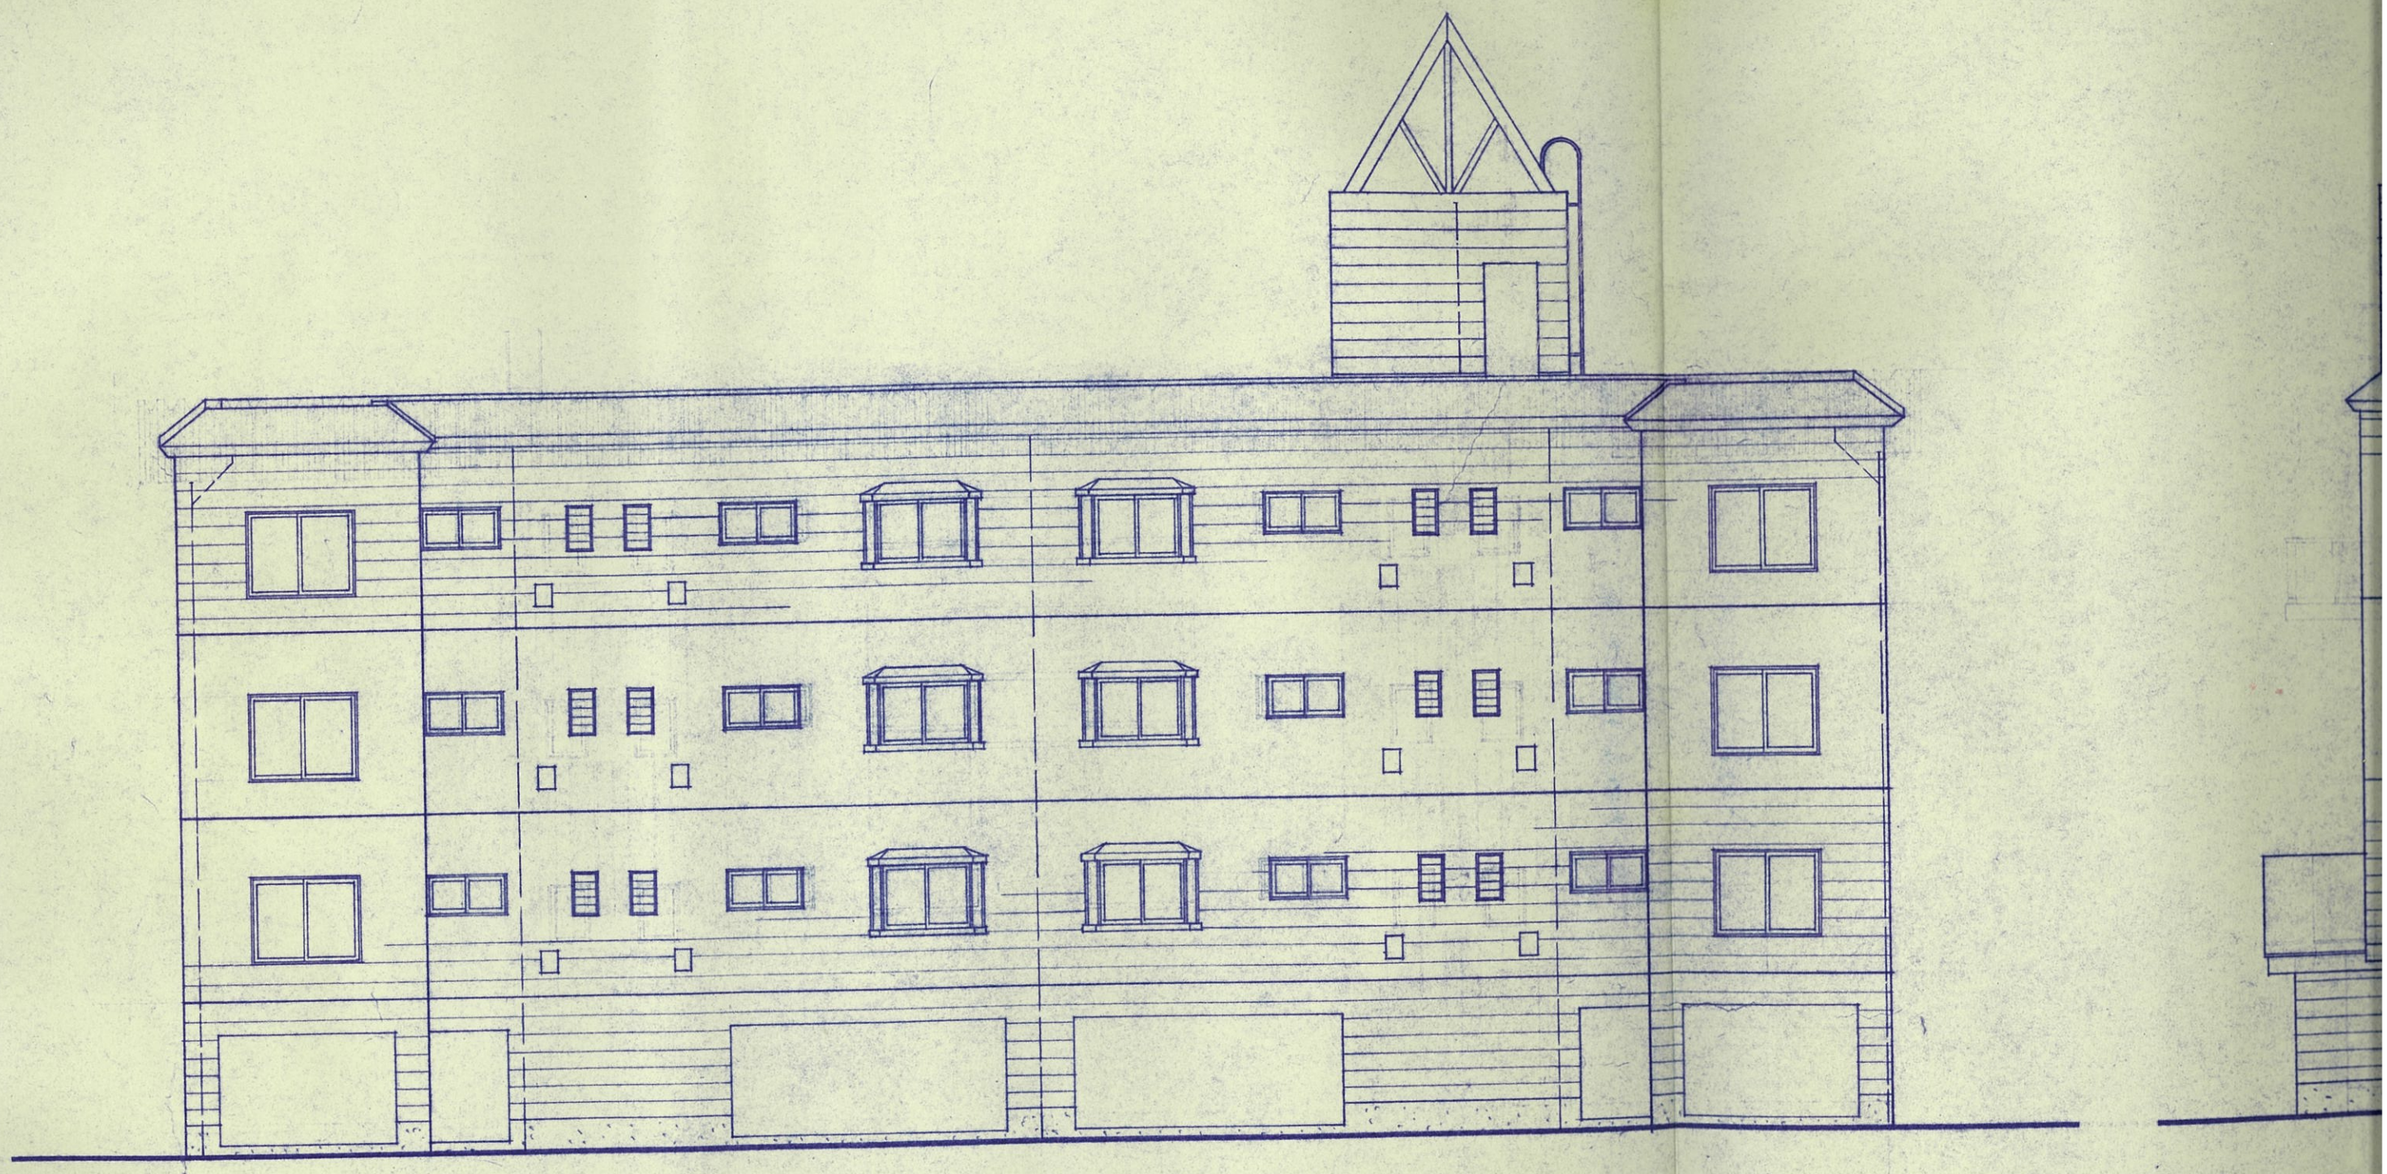

北側

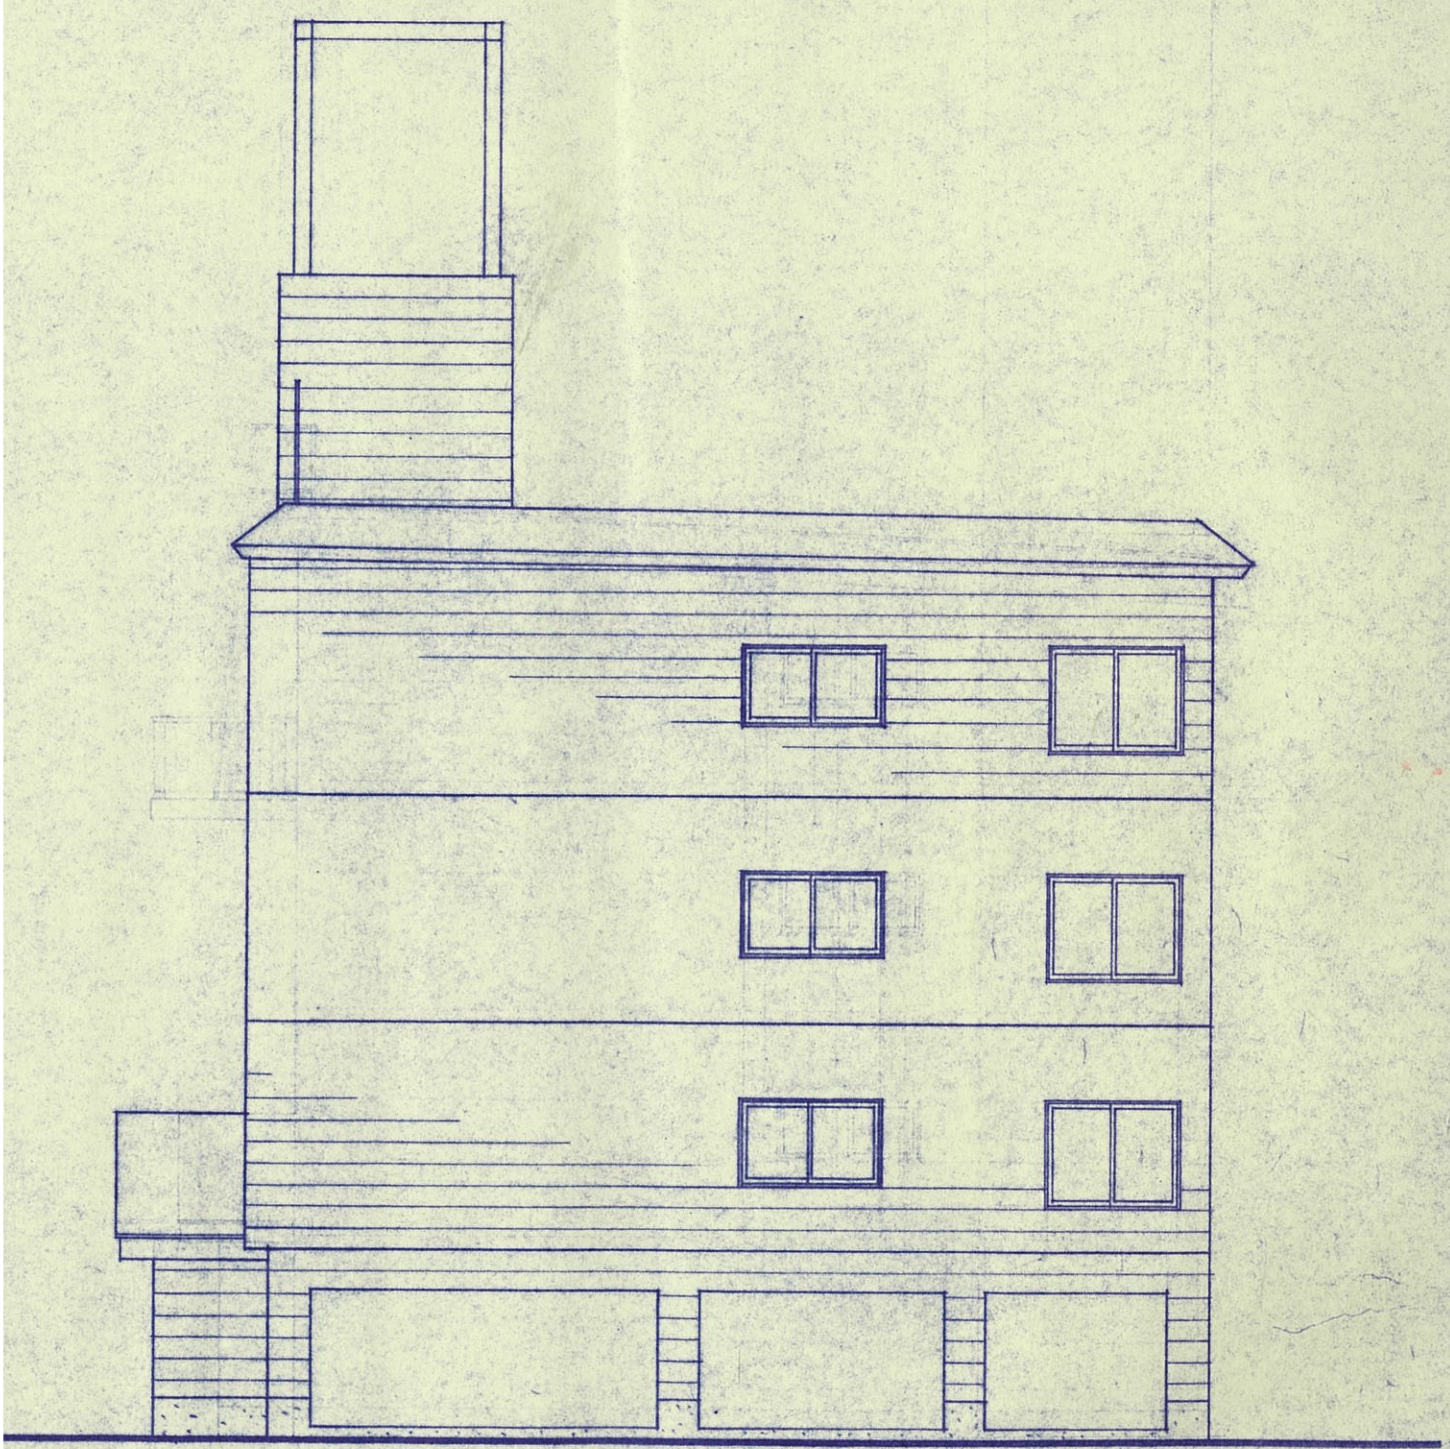

東側

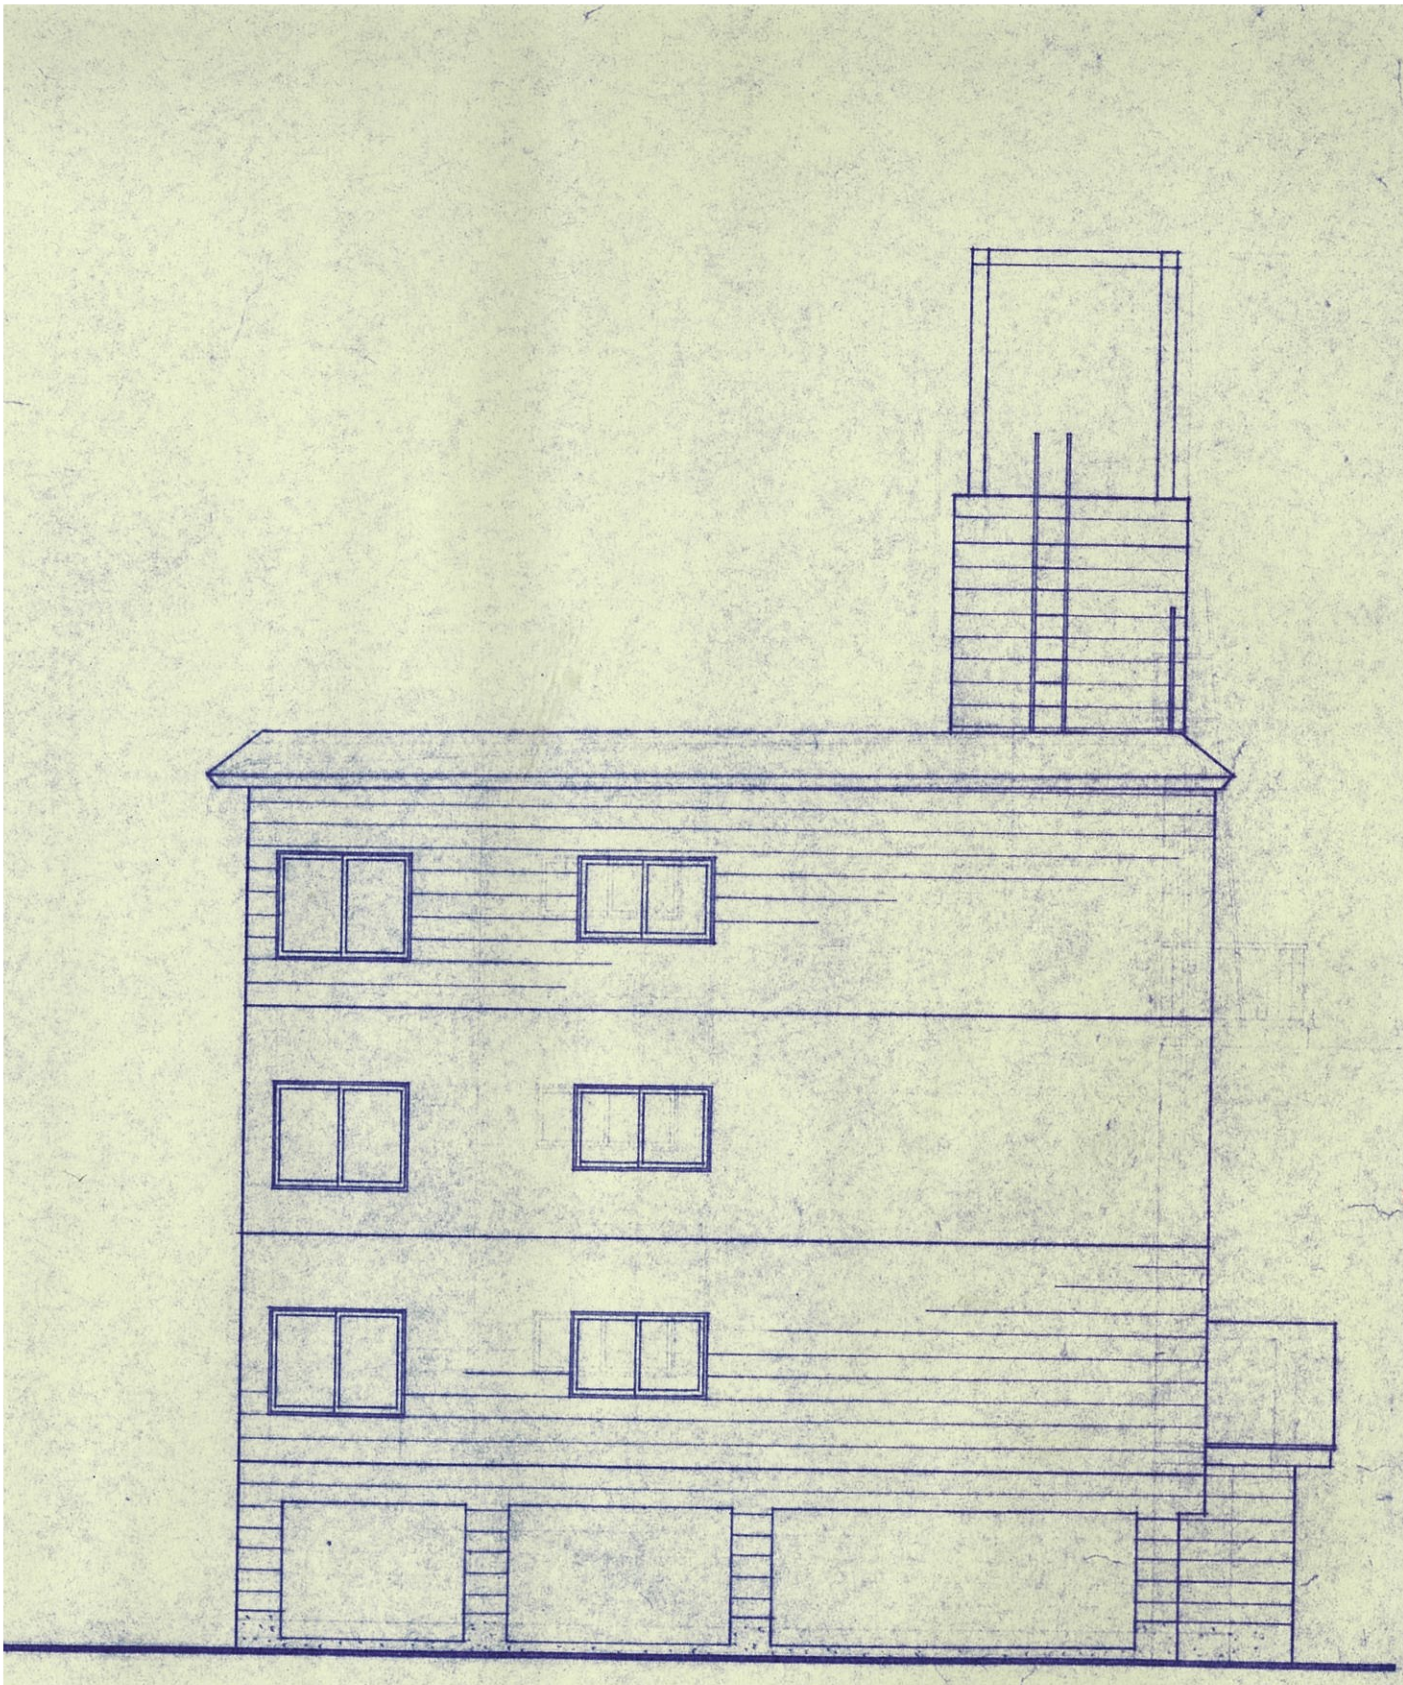

西側