


舗装本復旧求積図① 縮尺 1 : 200

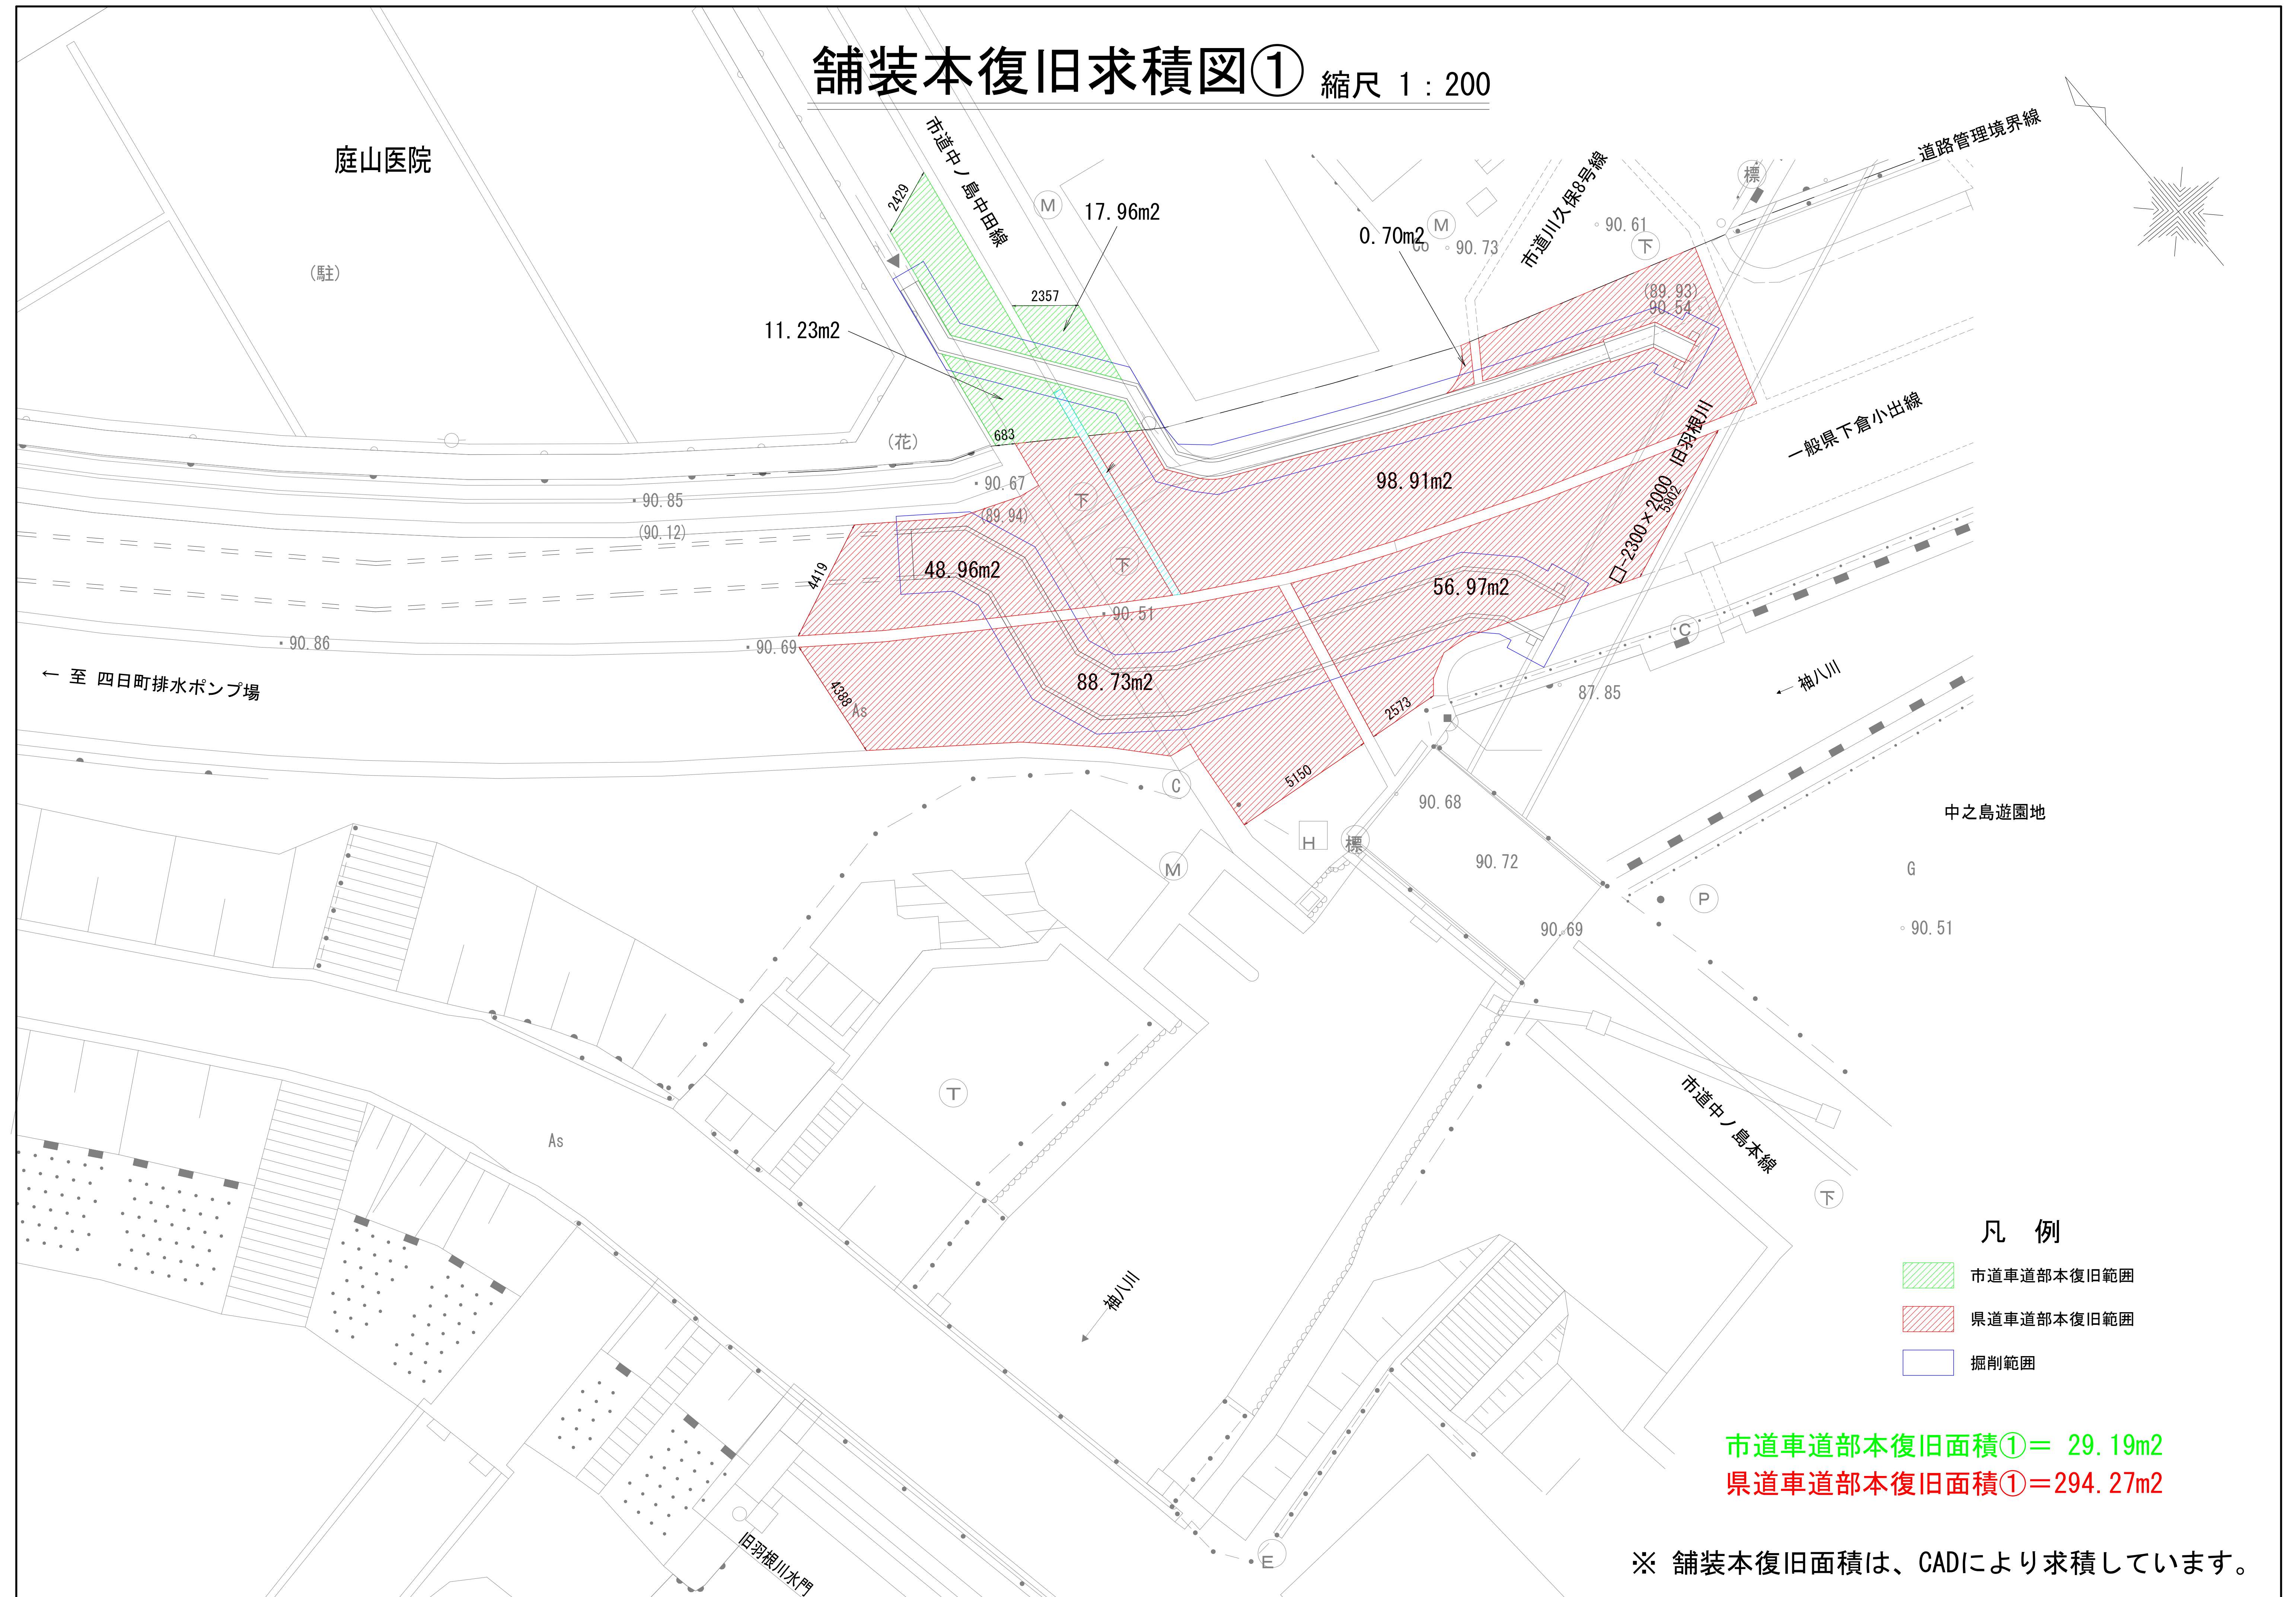

- 凡 例
- 市道車道部本復旧範囲
 - 県道車道部本復旧範囲
 - 掘削範囲

市道車道部本復旧面積①＝ 29.19m²
県道車道部本復旧面積①＝294.27m²

※ 舗装本復旧面積は、CADにより求積しています。

舗装本復旧求積図② 縮尺 1 : 200

四日町排水ポンプ場

道路管理境界線

・ 90.21

(87.03)

(86.31)

・ 90.02

・ 90.13

旧羽根川分水点 至 →

・ 89.24

一般県下倉小出線

・ 89.77

・ 89.91

(86.39)

92.69m²

SP

T


G

As

凡 例

 市道車道部本復旧範囲

 県道車道部本復旧範囲

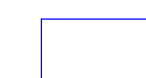 掘削範囲

市道車道部本復旧面積② = --. --m²

県道車道部本復旧面積② = 92.69m²

※ 舗装本復旧面積は、CADにより求積しています。

舗装本復旧求積図③ 縮尺 1 : 200

四日町排水ポンプ場

道路管理境界線

旧羽根川分水点 至 →

一般県下倉小出線

J R 只見線

凡 例

- 市道車道部本復旧範囲
- 県道車道部本復旧範囲
- 掘削範囲

市道車道部本復旧面積③ = 27.77m²

県道車道部本復旧面積③ = 281.58m²

※ 舗装本復旧面積は、CADにより求積しています。