

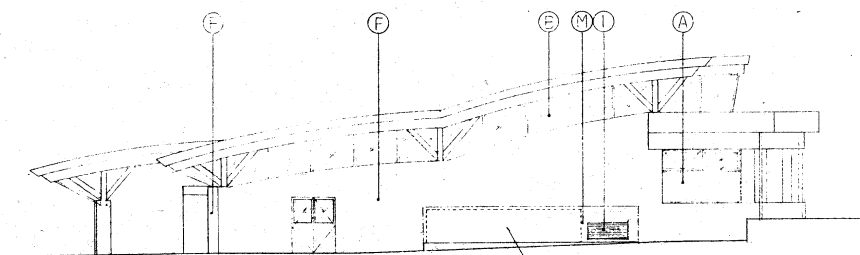
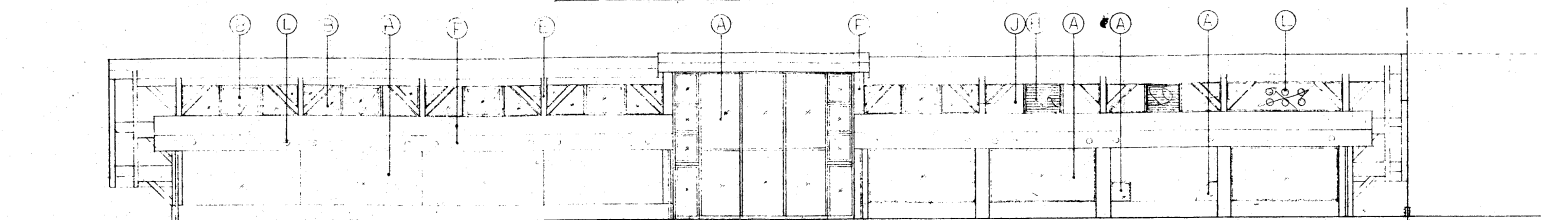




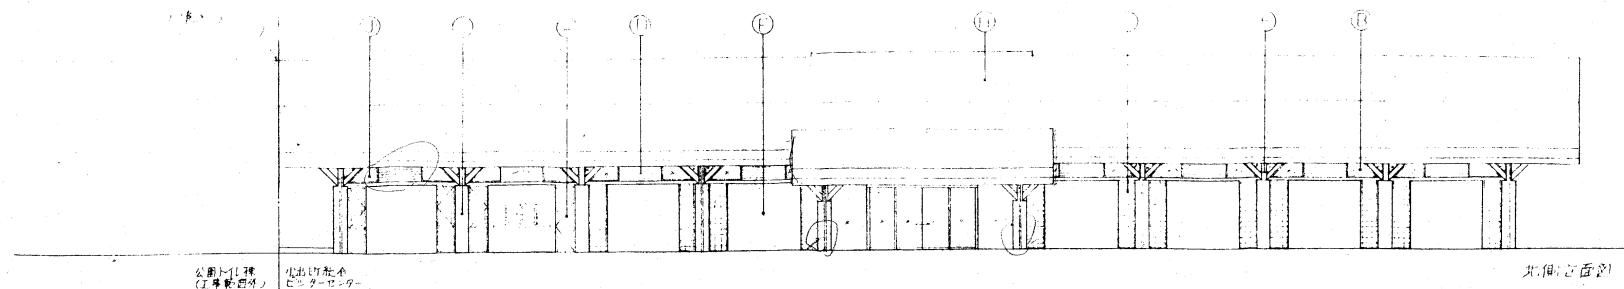



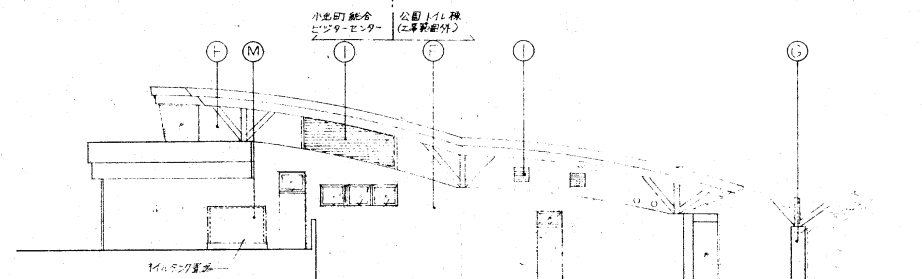


南側立面図

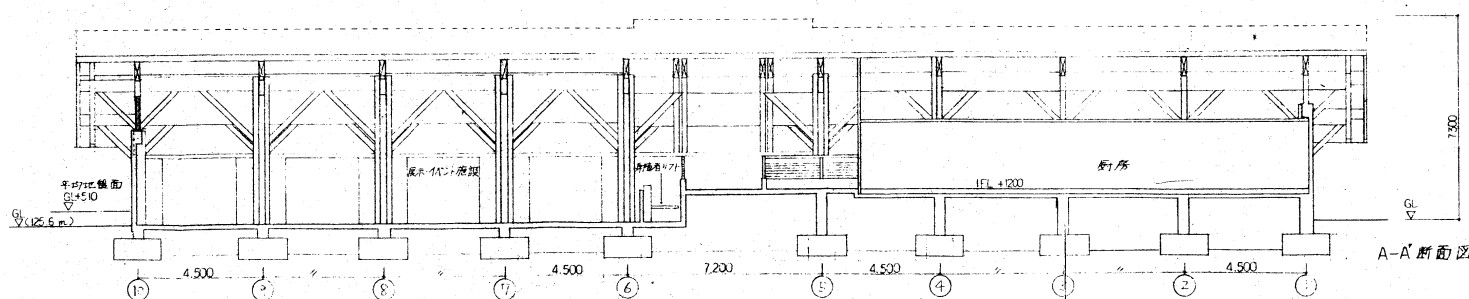

A-A断面図

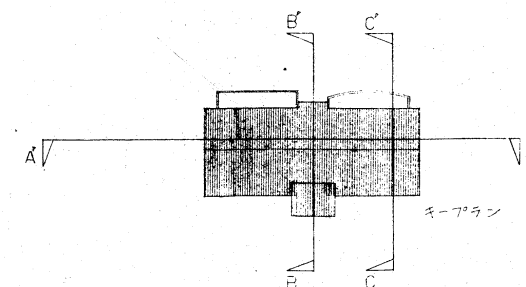


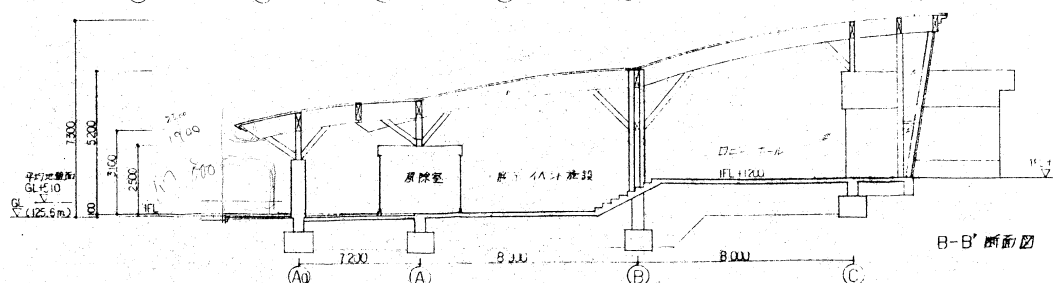

B-B断面図

