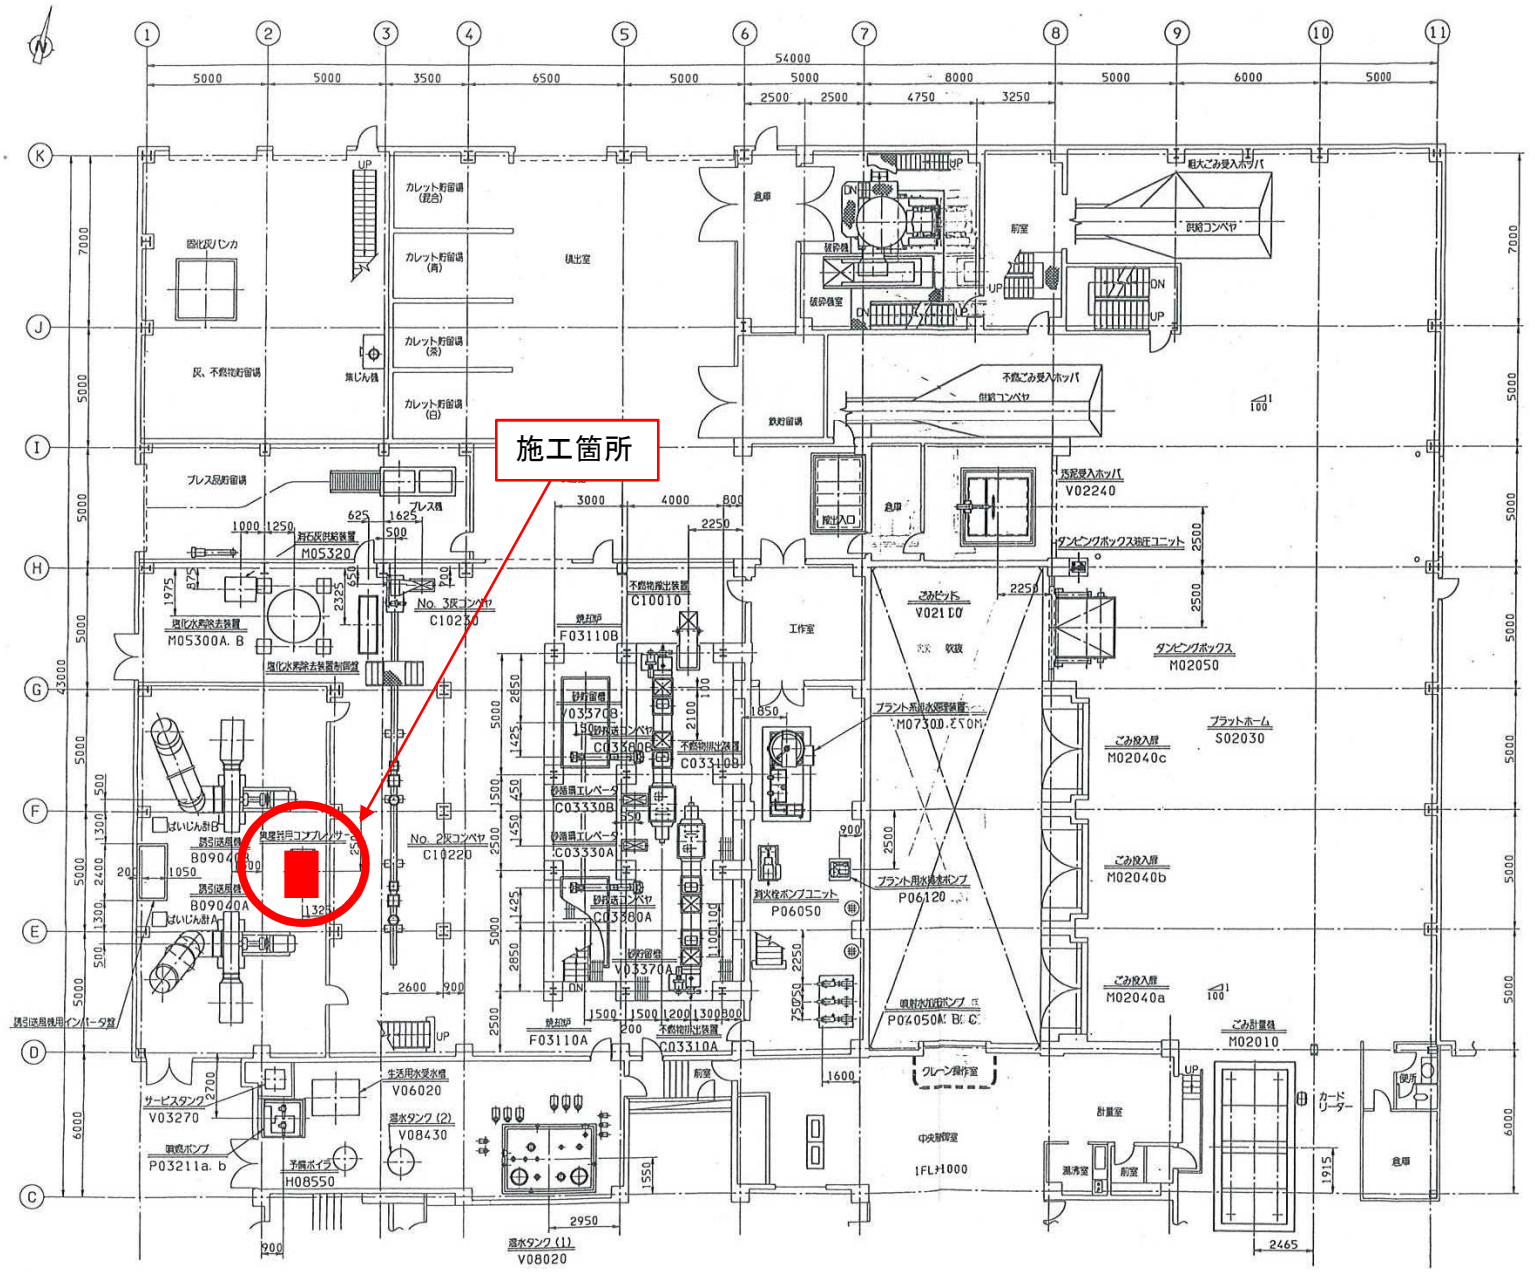
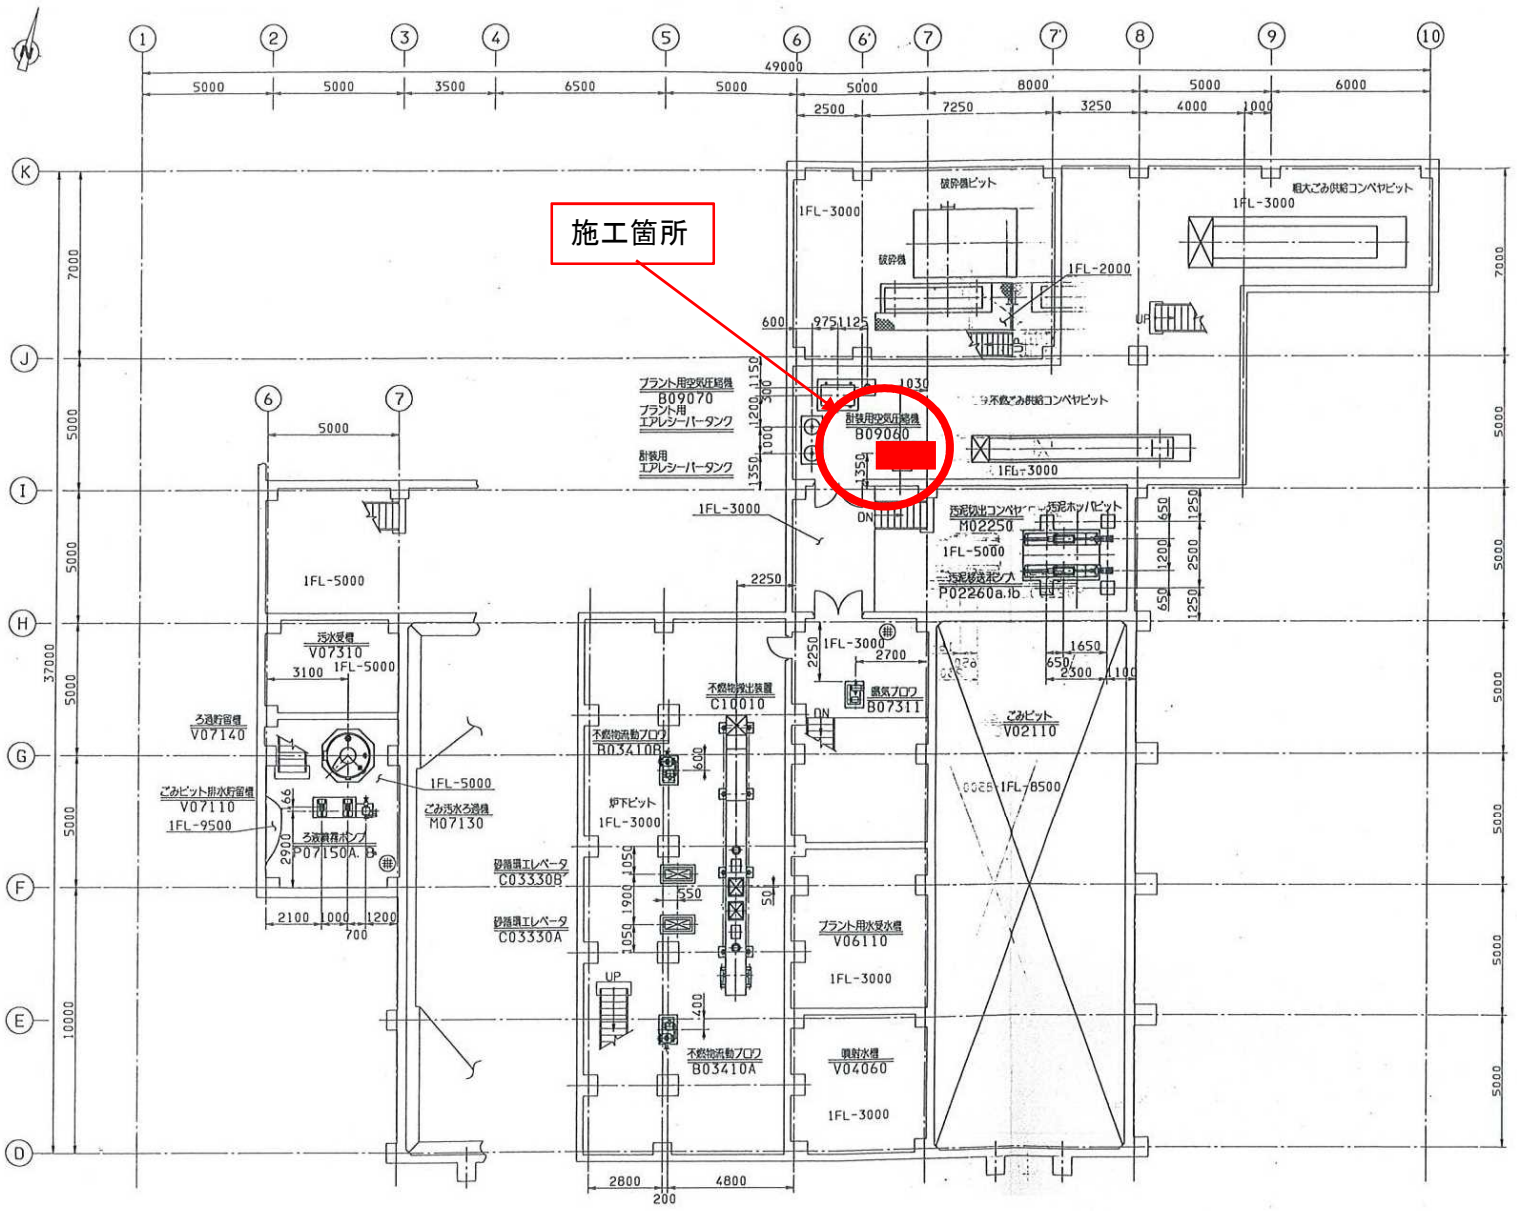


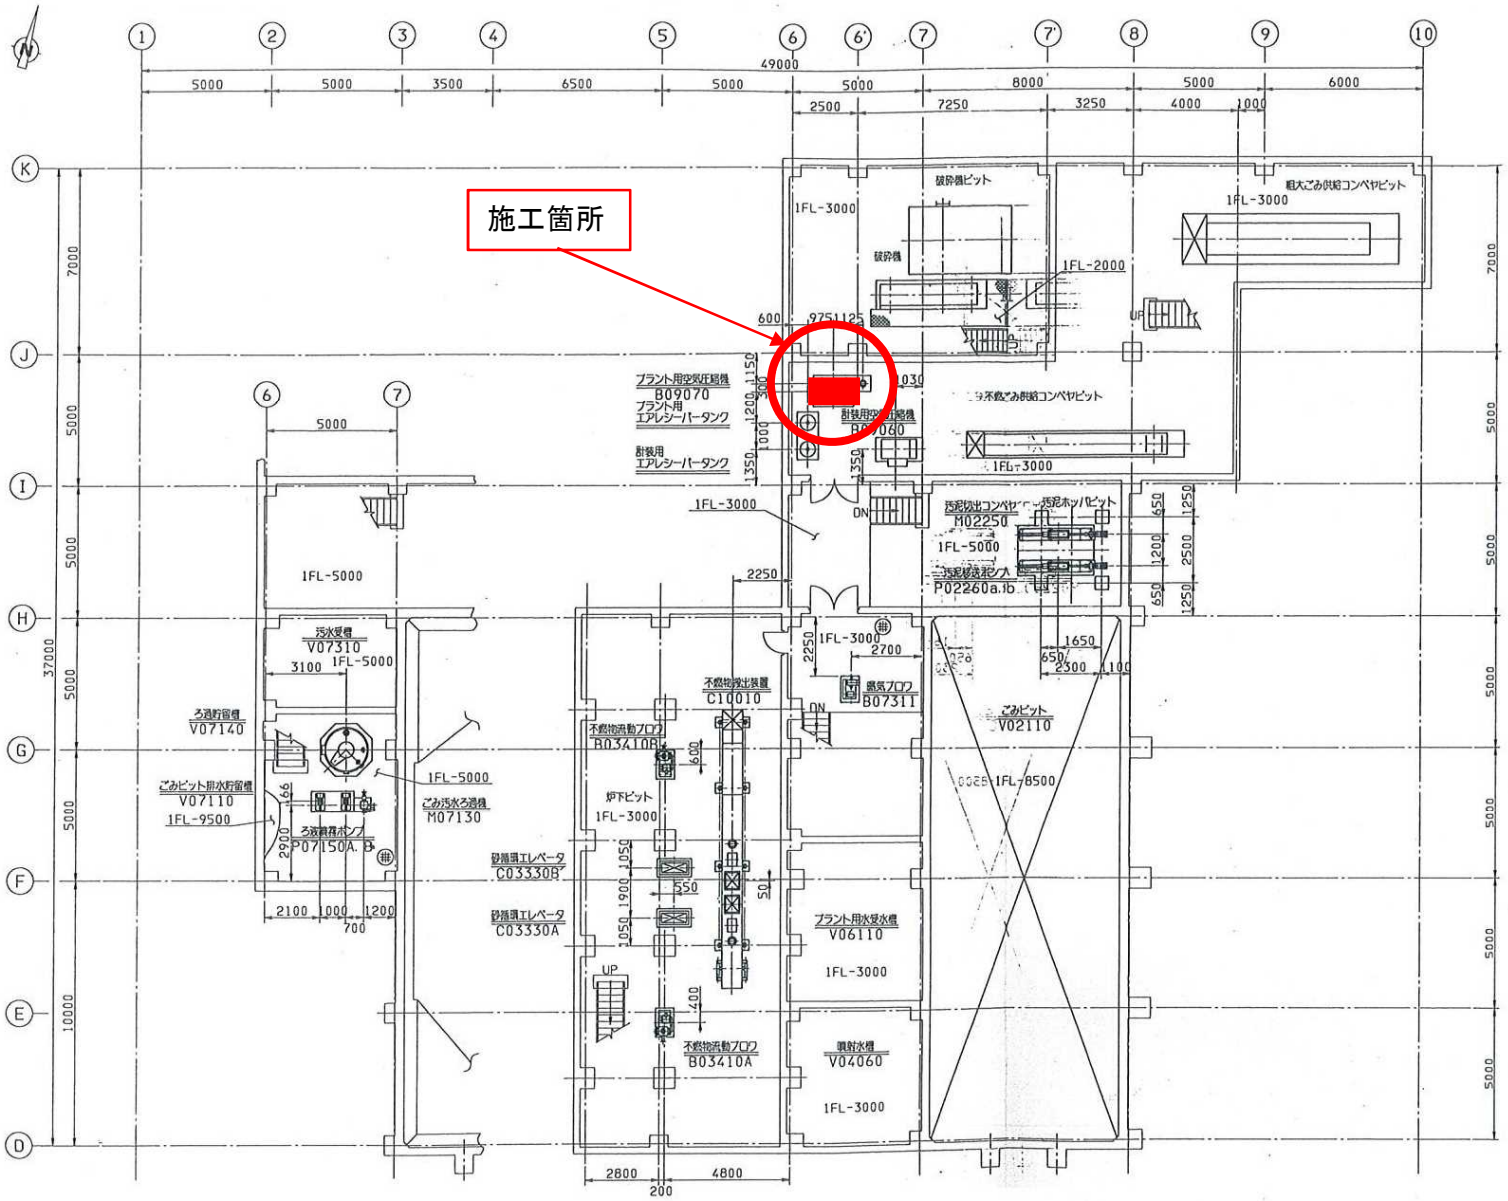

エコプラント魚沼機器平面位置図　1階

| | 番号・件名 | 令8廃修第8号　エコプラント魚沼空気圧縮機定期点検整備修繕 | |
|---|---|---|---|
| | 図面名称 | 集塵器用空気圧縮機位置図 | |




エコプラント魚沼機器平面位置図　B1階

| | | | |
|---|---|---|---|
| | 番号・件名 | 令8廃修第8号　エコプラント魚沼空気圧縮機定期点検整備修繕 | |
| | 図面名称 | 計装用空気圧縮機位置図 | |




エコプラント魚沼機器平面位置図　B1階

| | | |
|---|---|---|
| | 番号・件名 | 令8廃修第8号　エコプラント魚沼空気圧縮機定期点検整備修繕 |
| | 図面名称 | プラント用空気圧縮機位置図 |