





- ATM[※] (別途工事)
- 消火器BOX : 0 箇所
- 消火器スタンド : 1 箇所
- 消火器 (別途工事) : 4 箇所
- 点字ブロック (警告: 点状) : 23 箇所 (タイ床)
- 点字ブロック (警告: 点状) : 18 箇所 (タイカベット床)
- 点字ブロック (誘導: 線状) : 9 箇所 (タイ床)
- 床点検口 600×600 : 15 箇所
- 床点検口 450×450 : 9 箇所
- 鑄鉄製マンホール φ600 : 1 箇所 (防火水槽用 防水・防臭型)

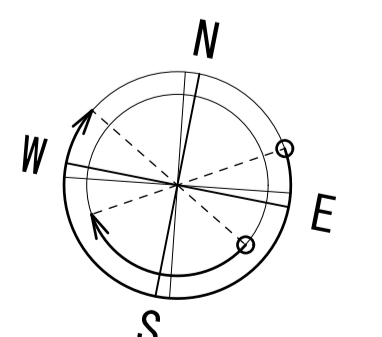

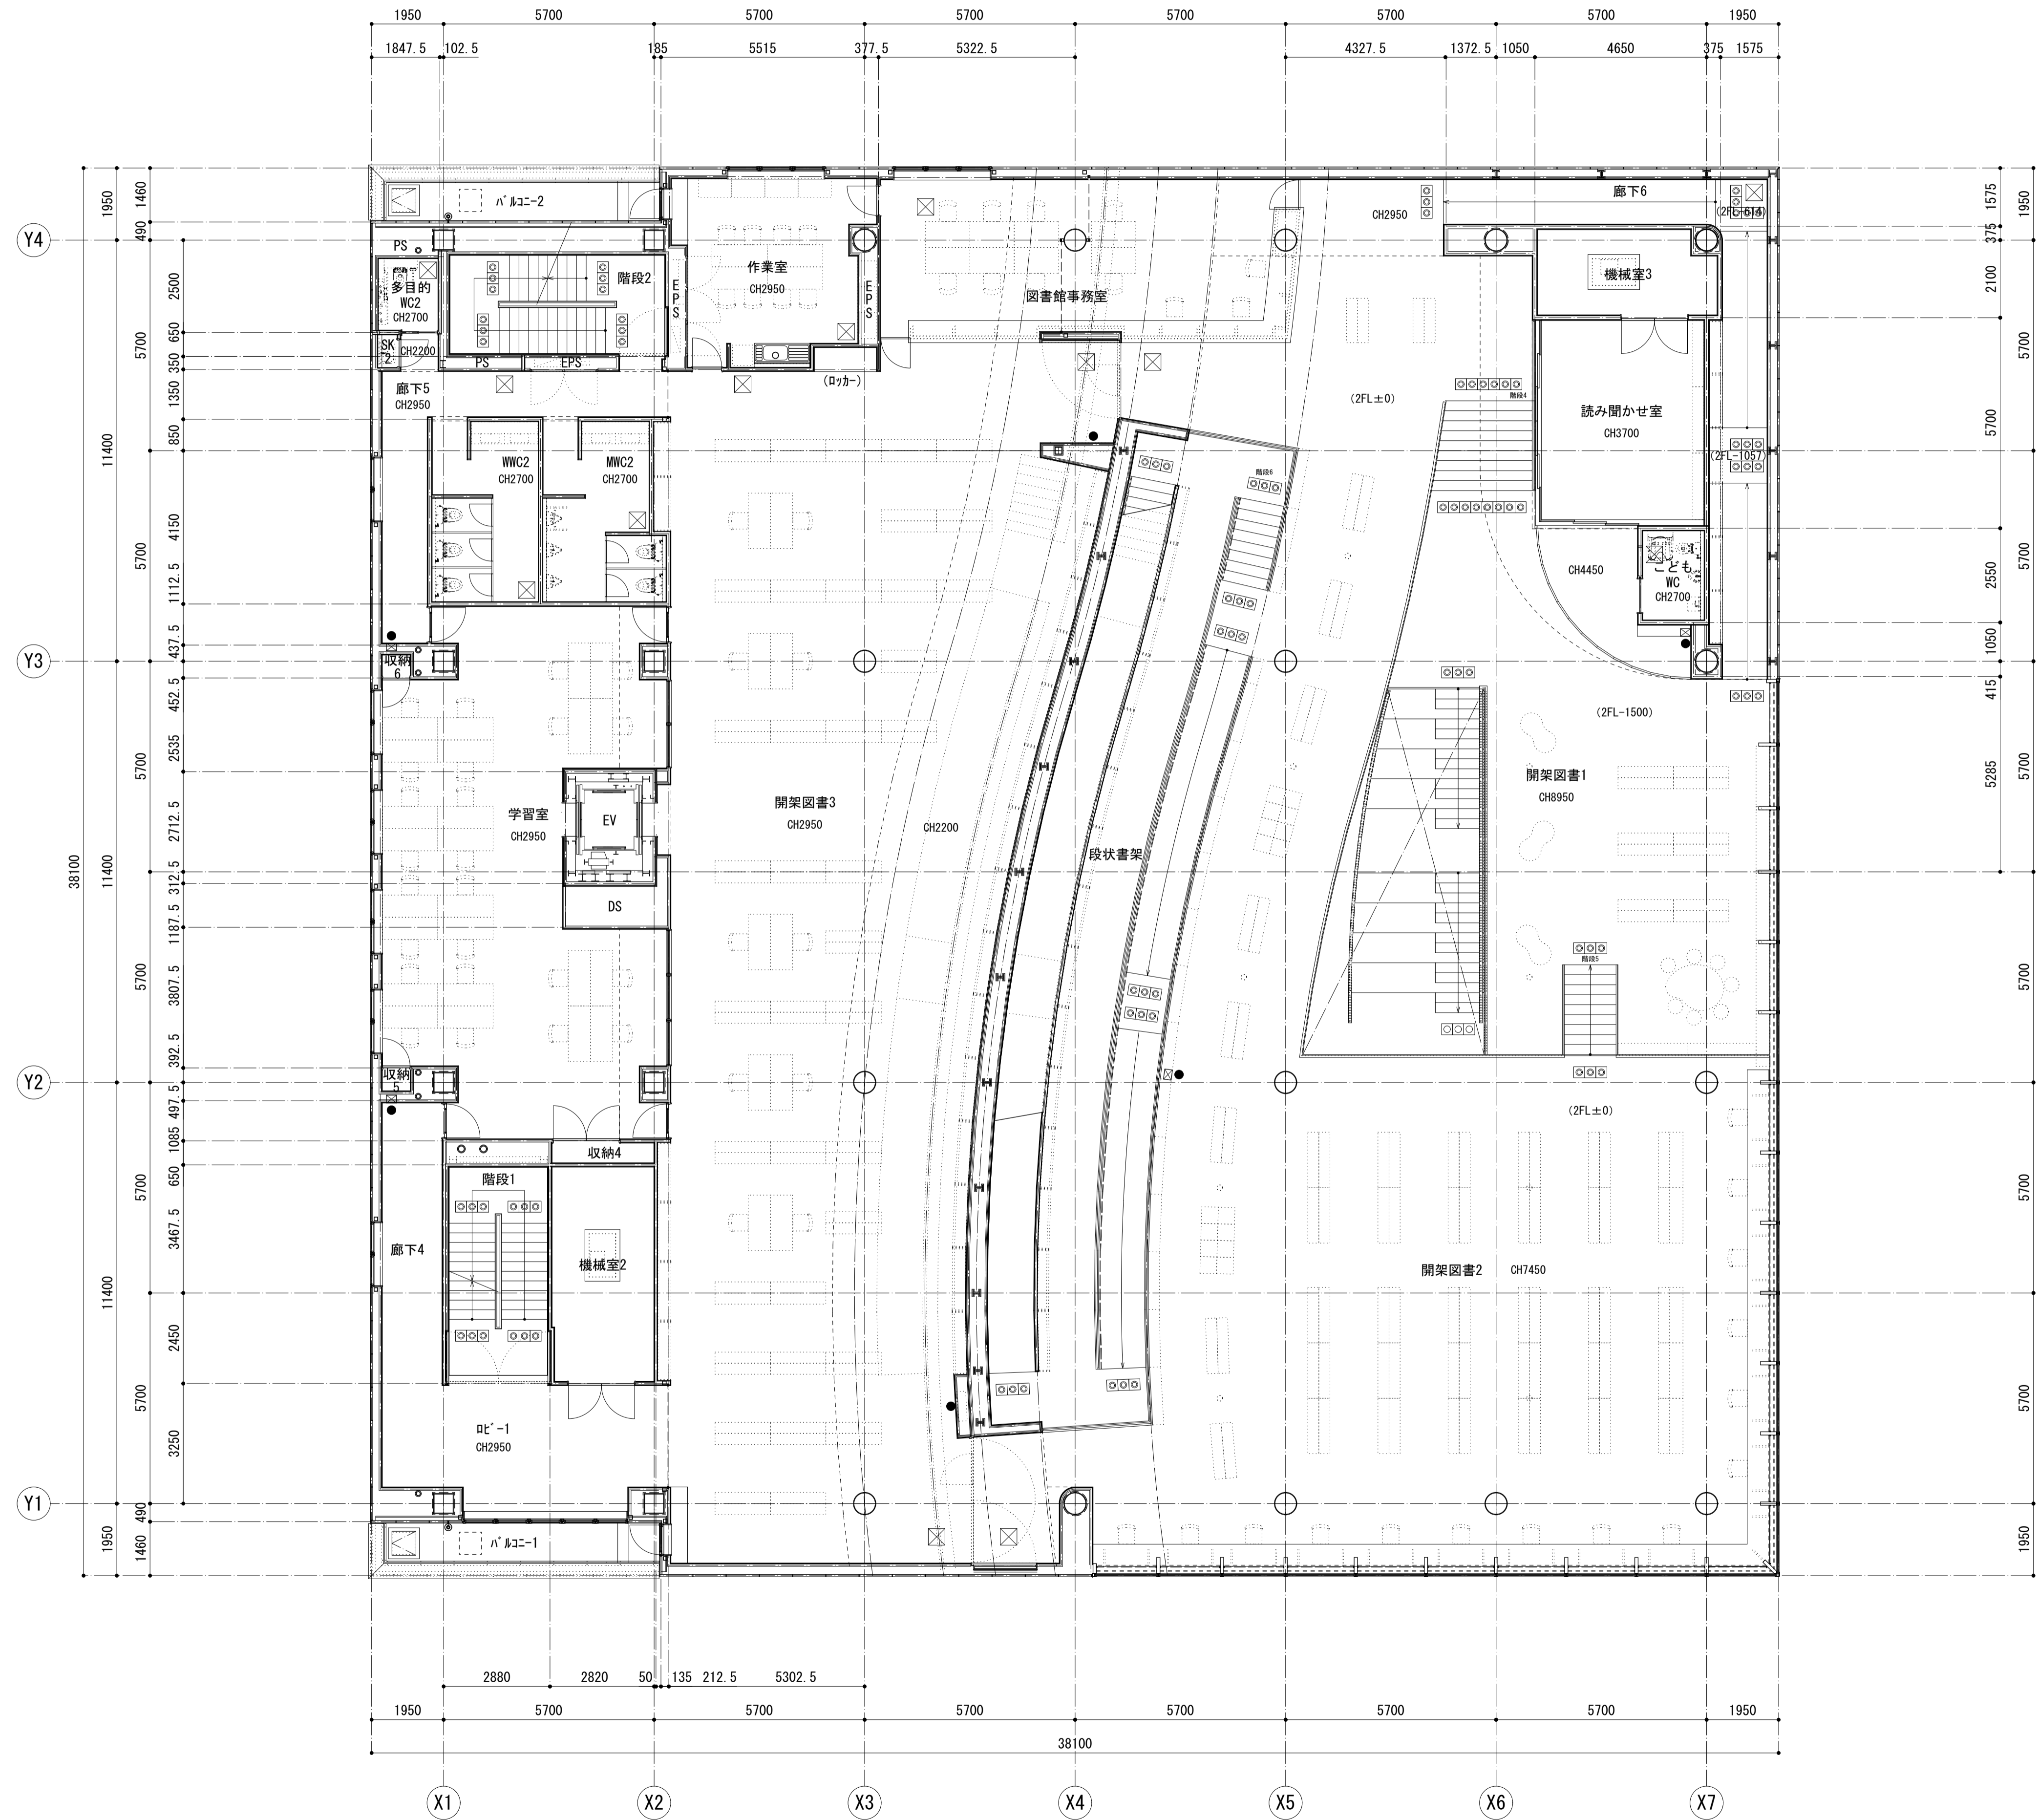



- ☒ 消火器80X : 4 箇所
- ⊗ 消火器対応 : 0 箇所
- 消火器(別途工事) : 6 箇所
- ⊞ 点字ブロック(警告:点状) : 70 箇所
(タイル・ベットの床)
- ⊞ 床点検口 450×450 : 13 箇所

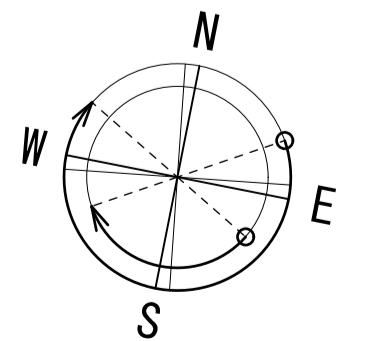

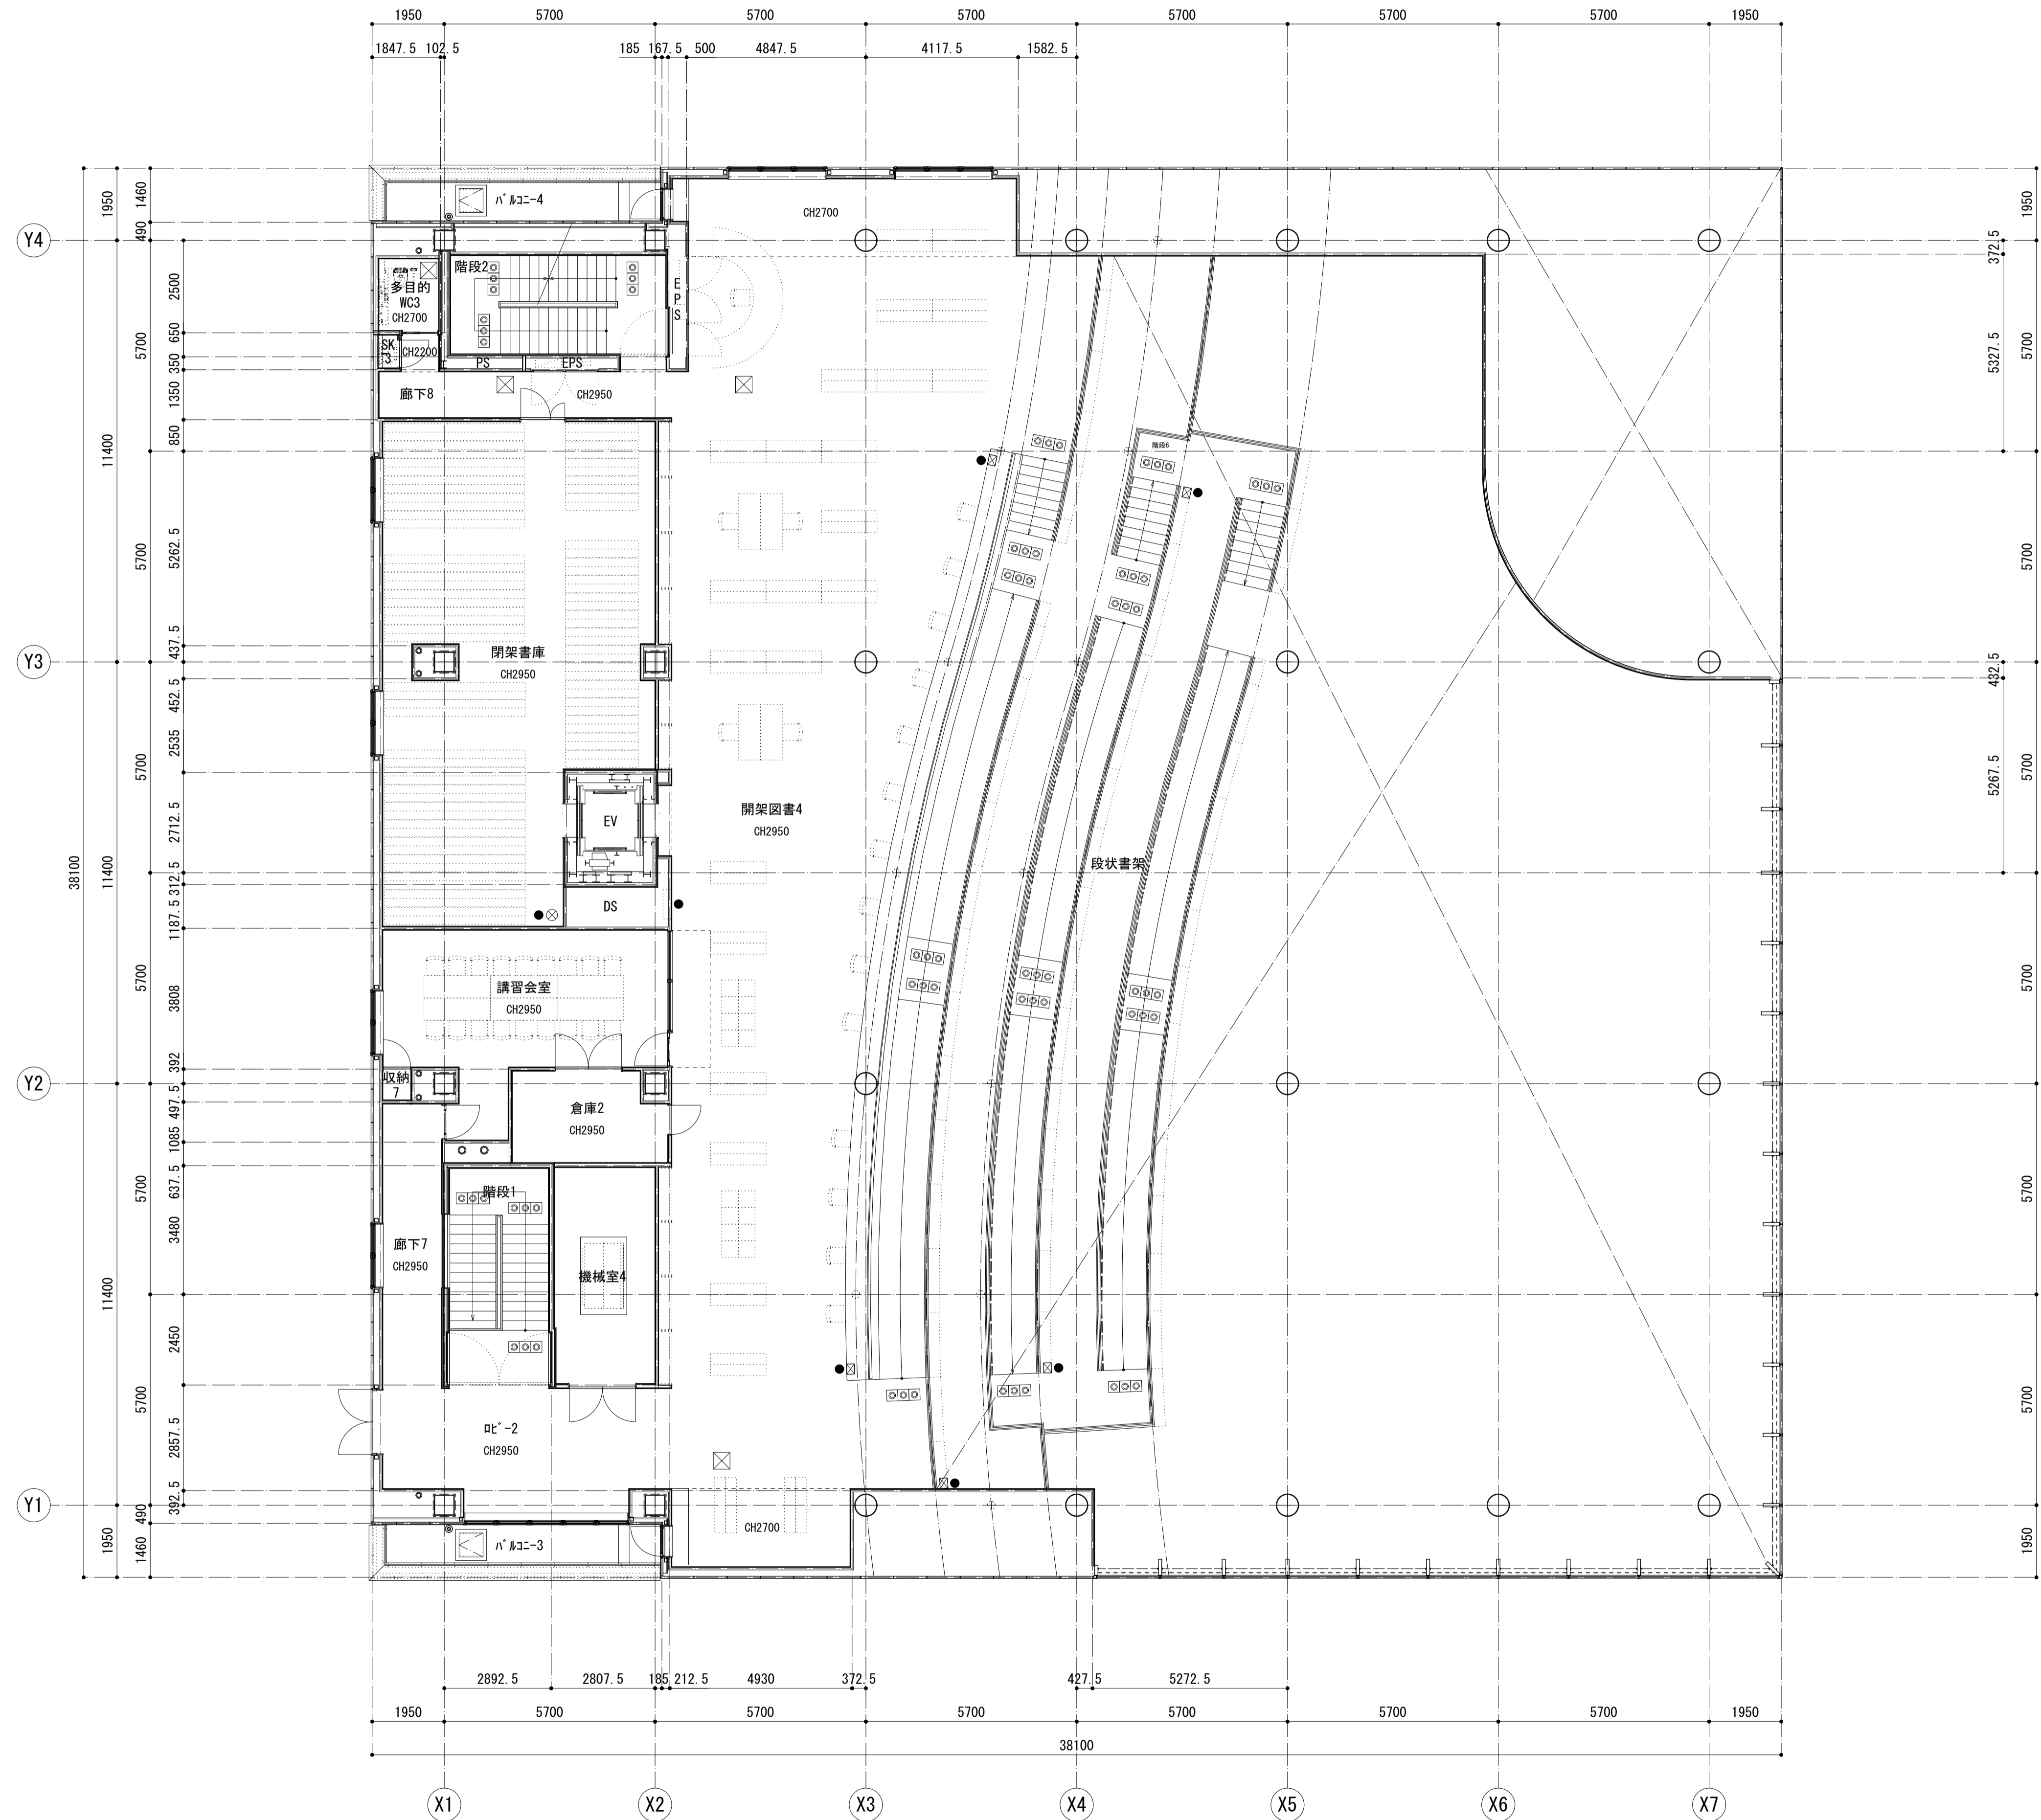


- ☒ 消火器BOX : 5 箇所
- ⊗ 消火器対応 : 1 箇所
- 消火器(別途工事) : 7 箇所
- ⊞ 点字ブロック(警告:点状) : 66 箇所
(タイル・マット)
- ⊞ 床点検口 450*450 : 4 箇所

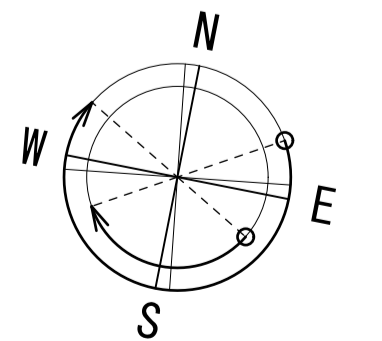

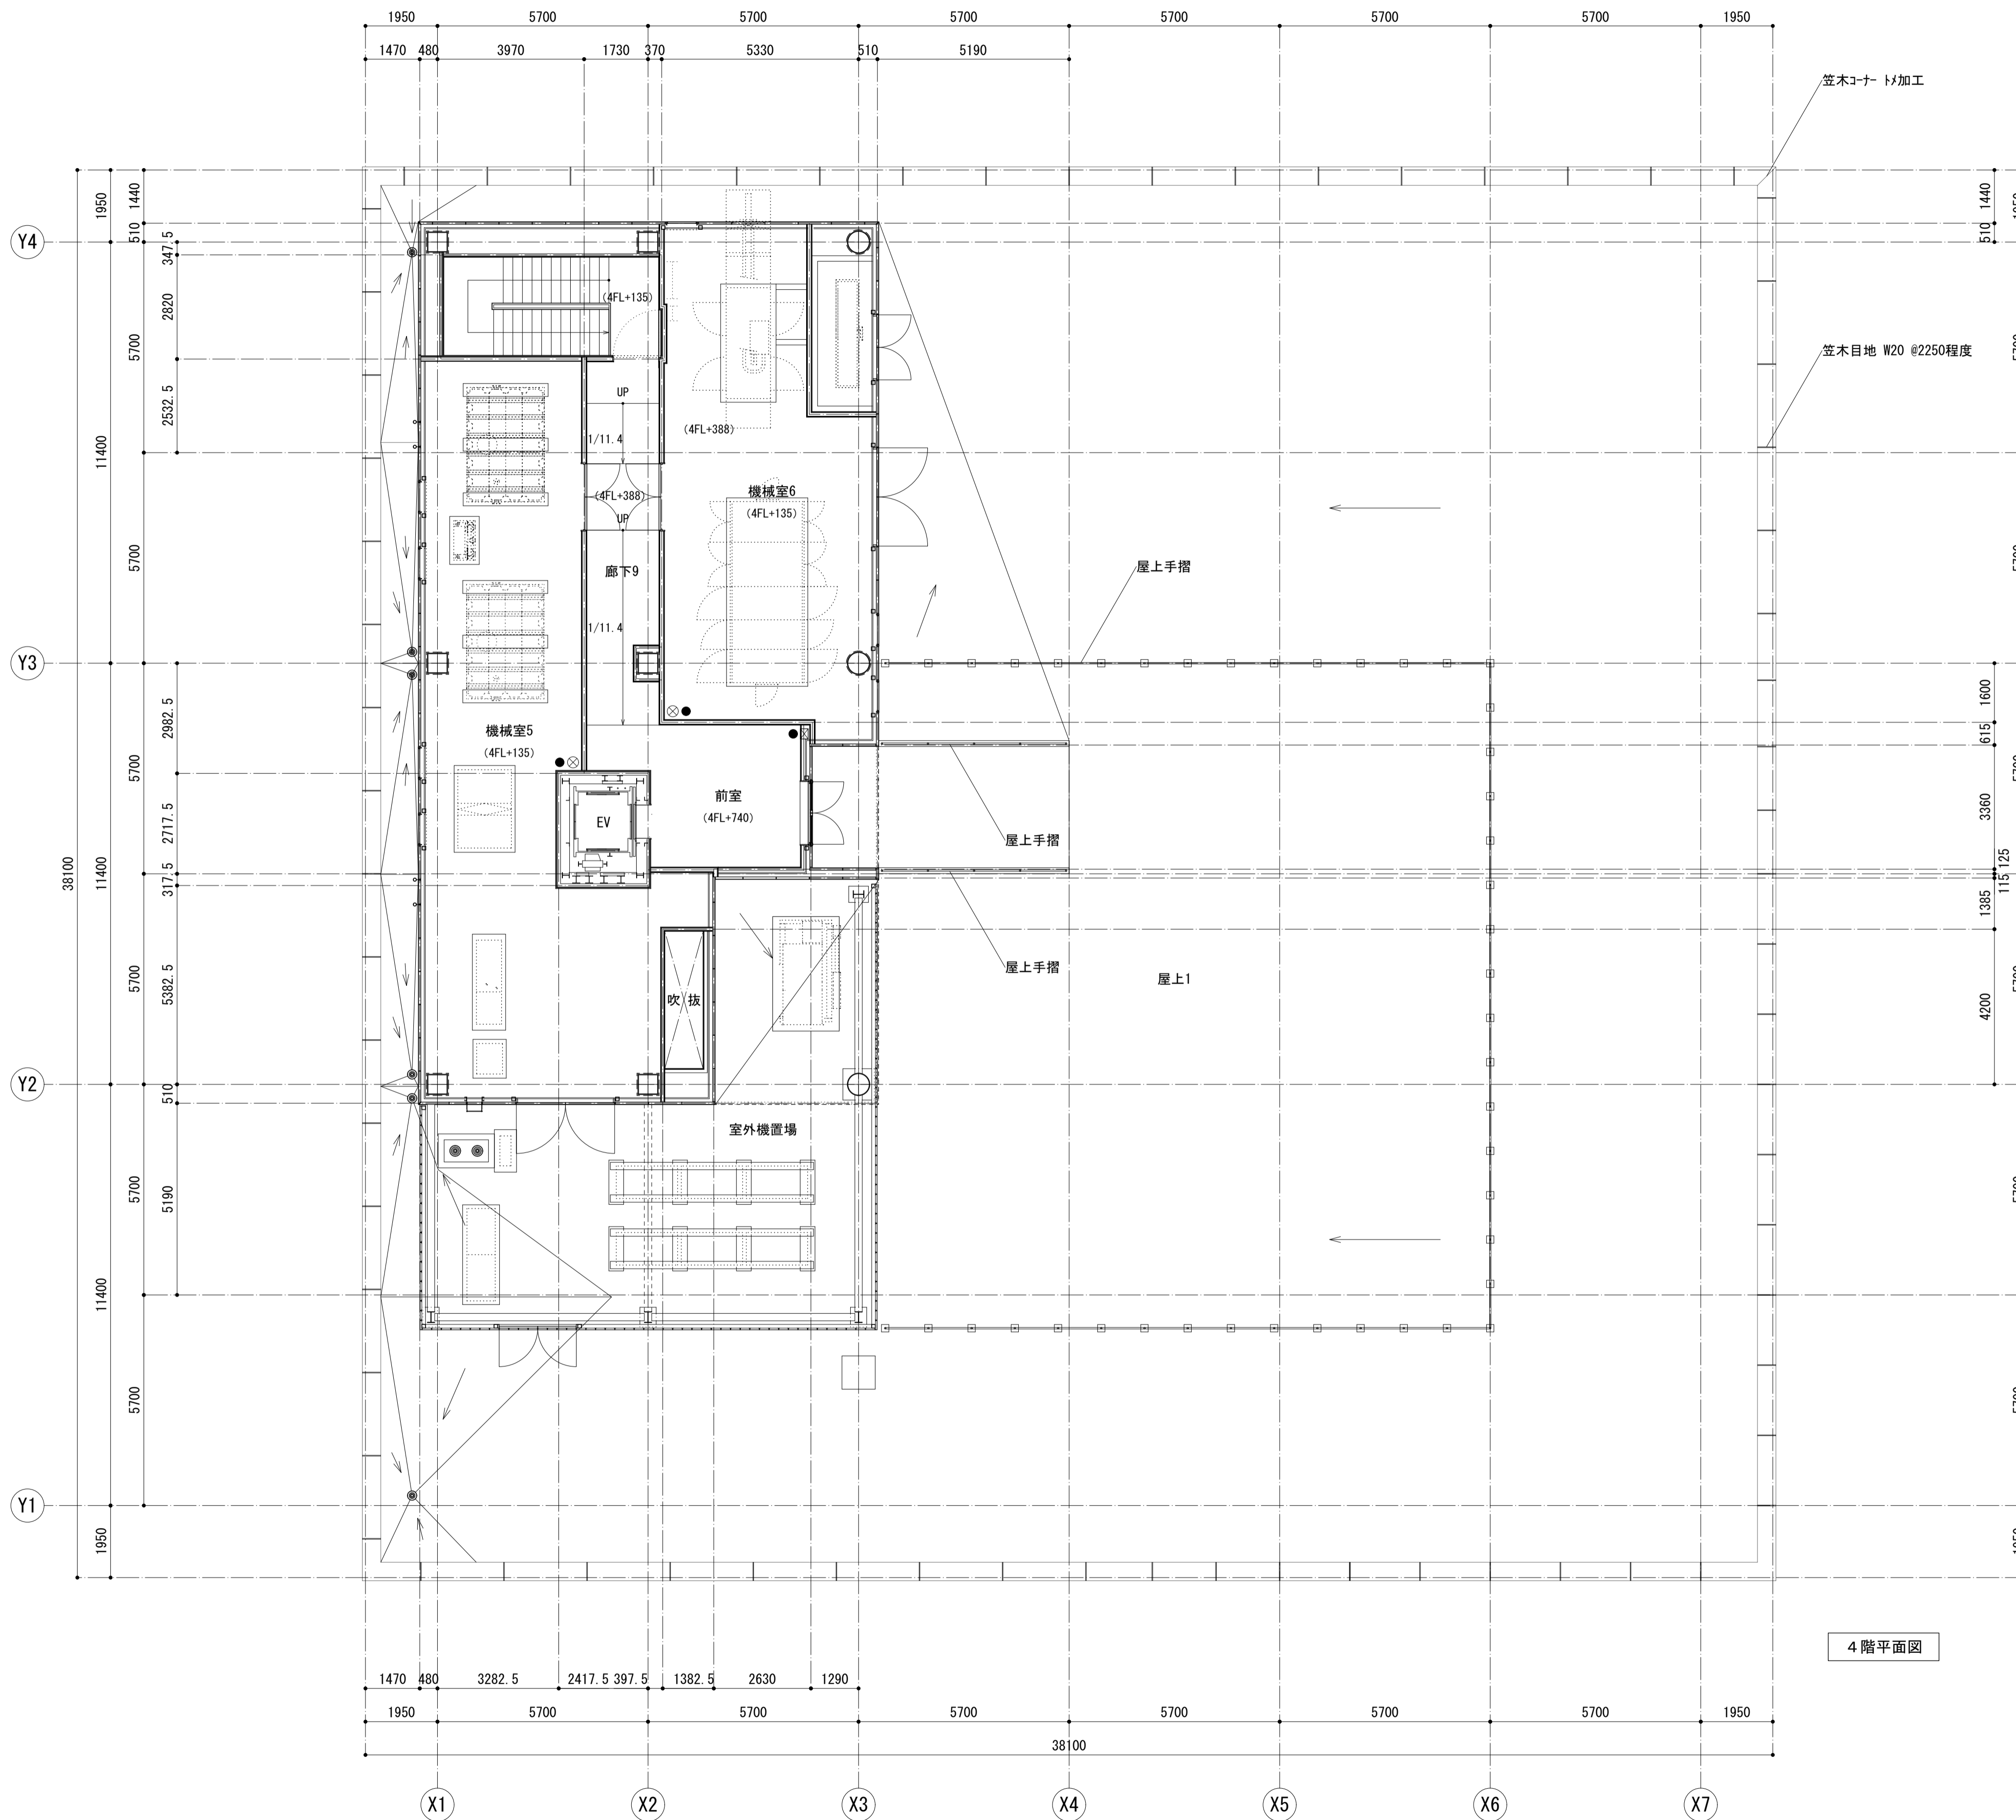

4階平面図

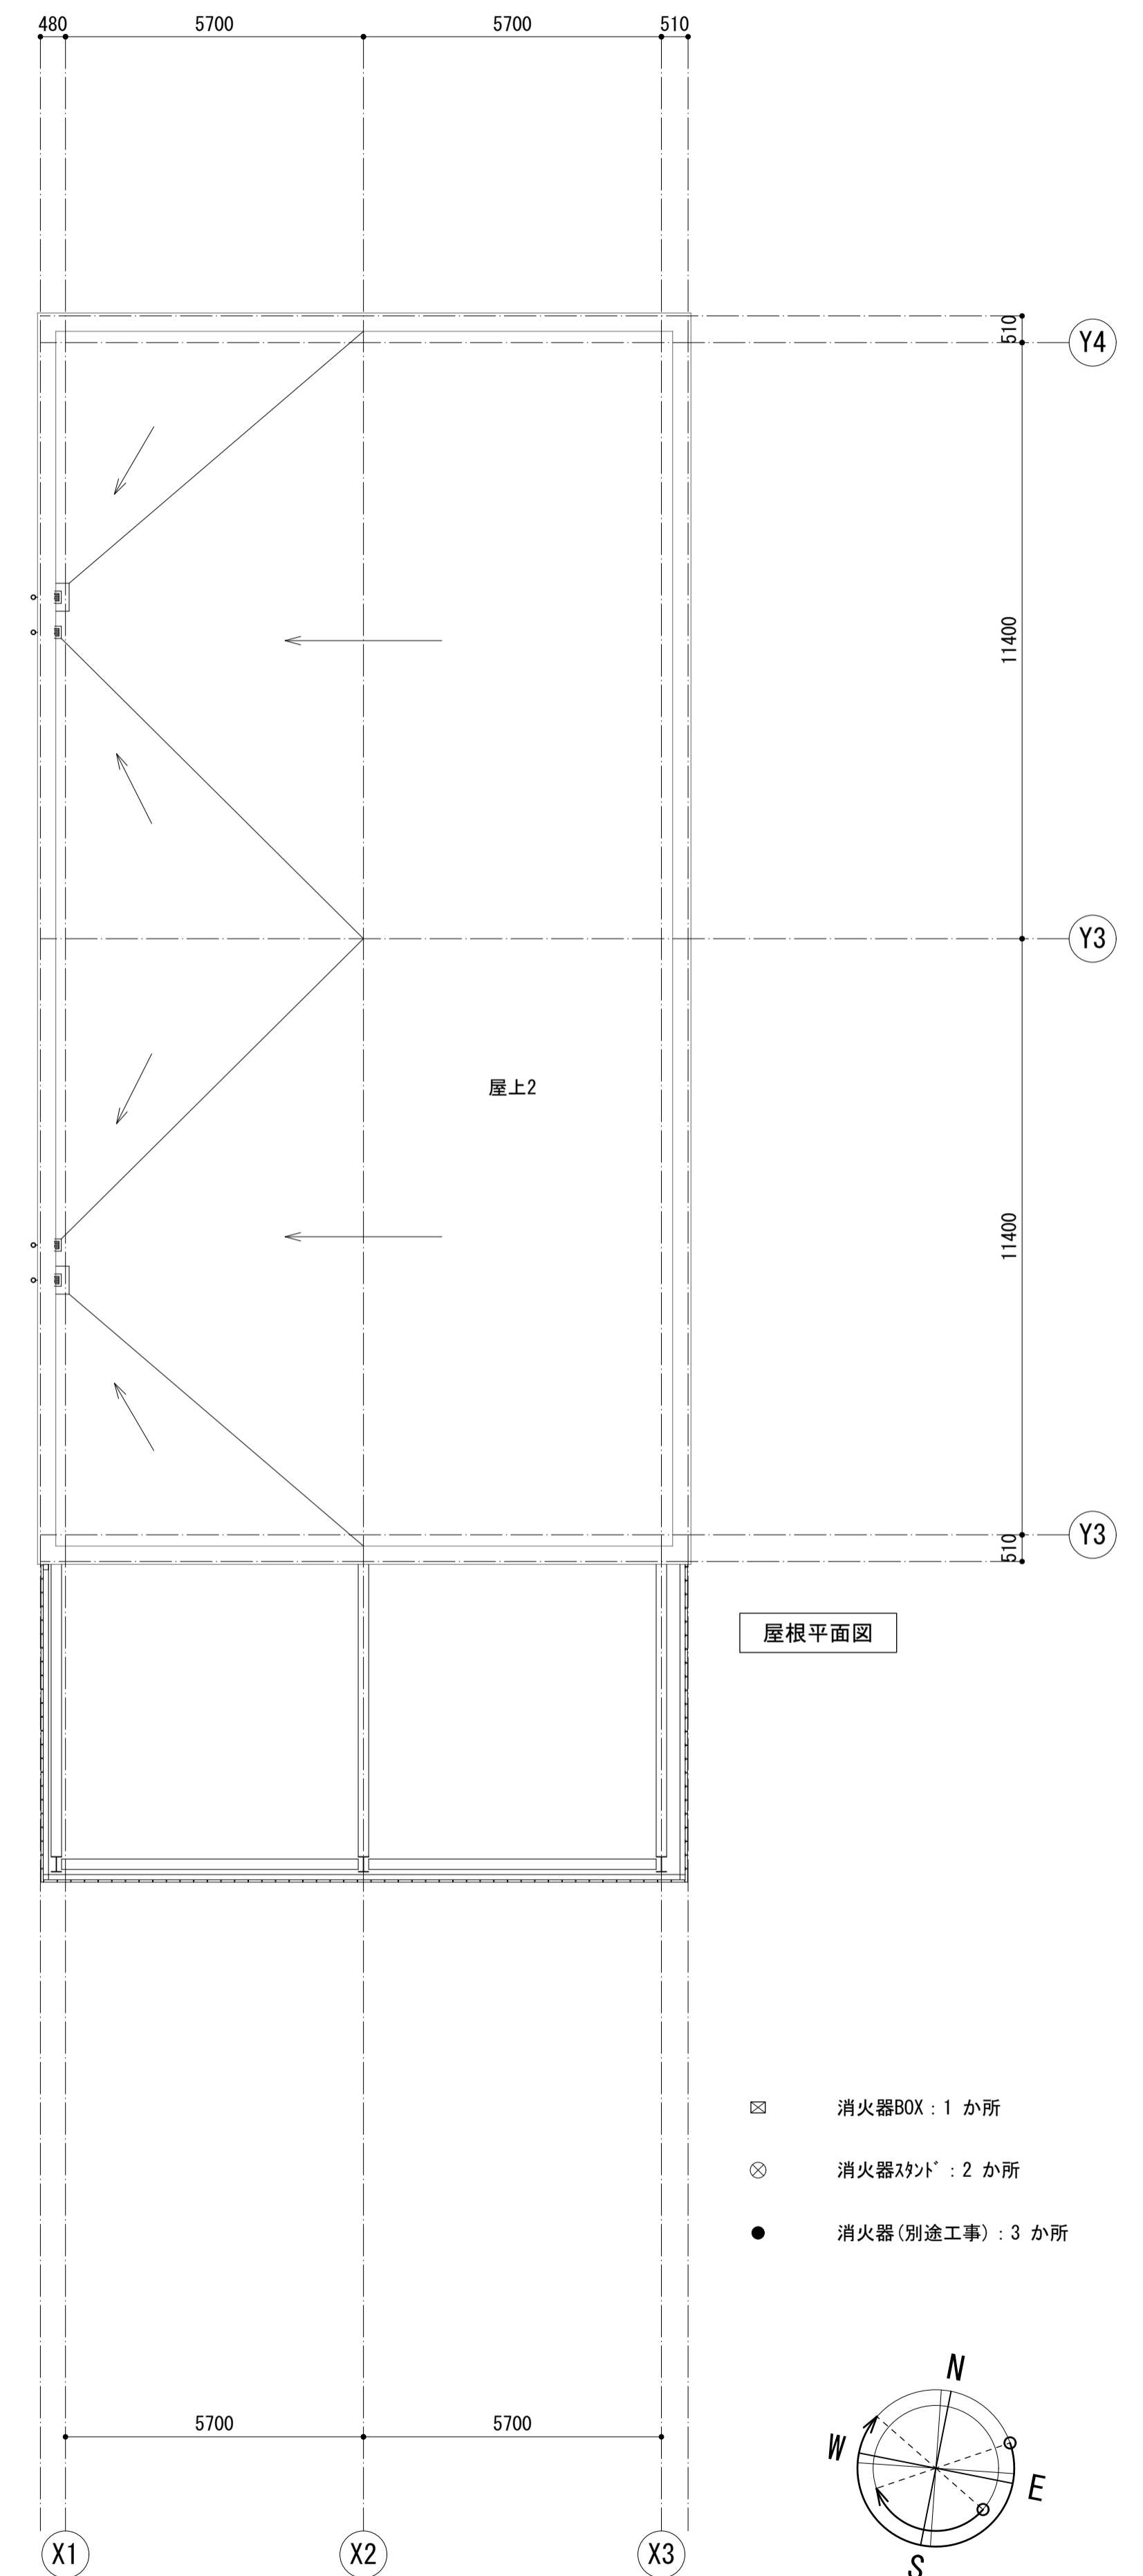

屋根平面図

- ☒ 消火器BOX : 1 か所
- ⊗ 消火器対応 : 2 か所
- 消火器(別途工事) : 3 か所

