


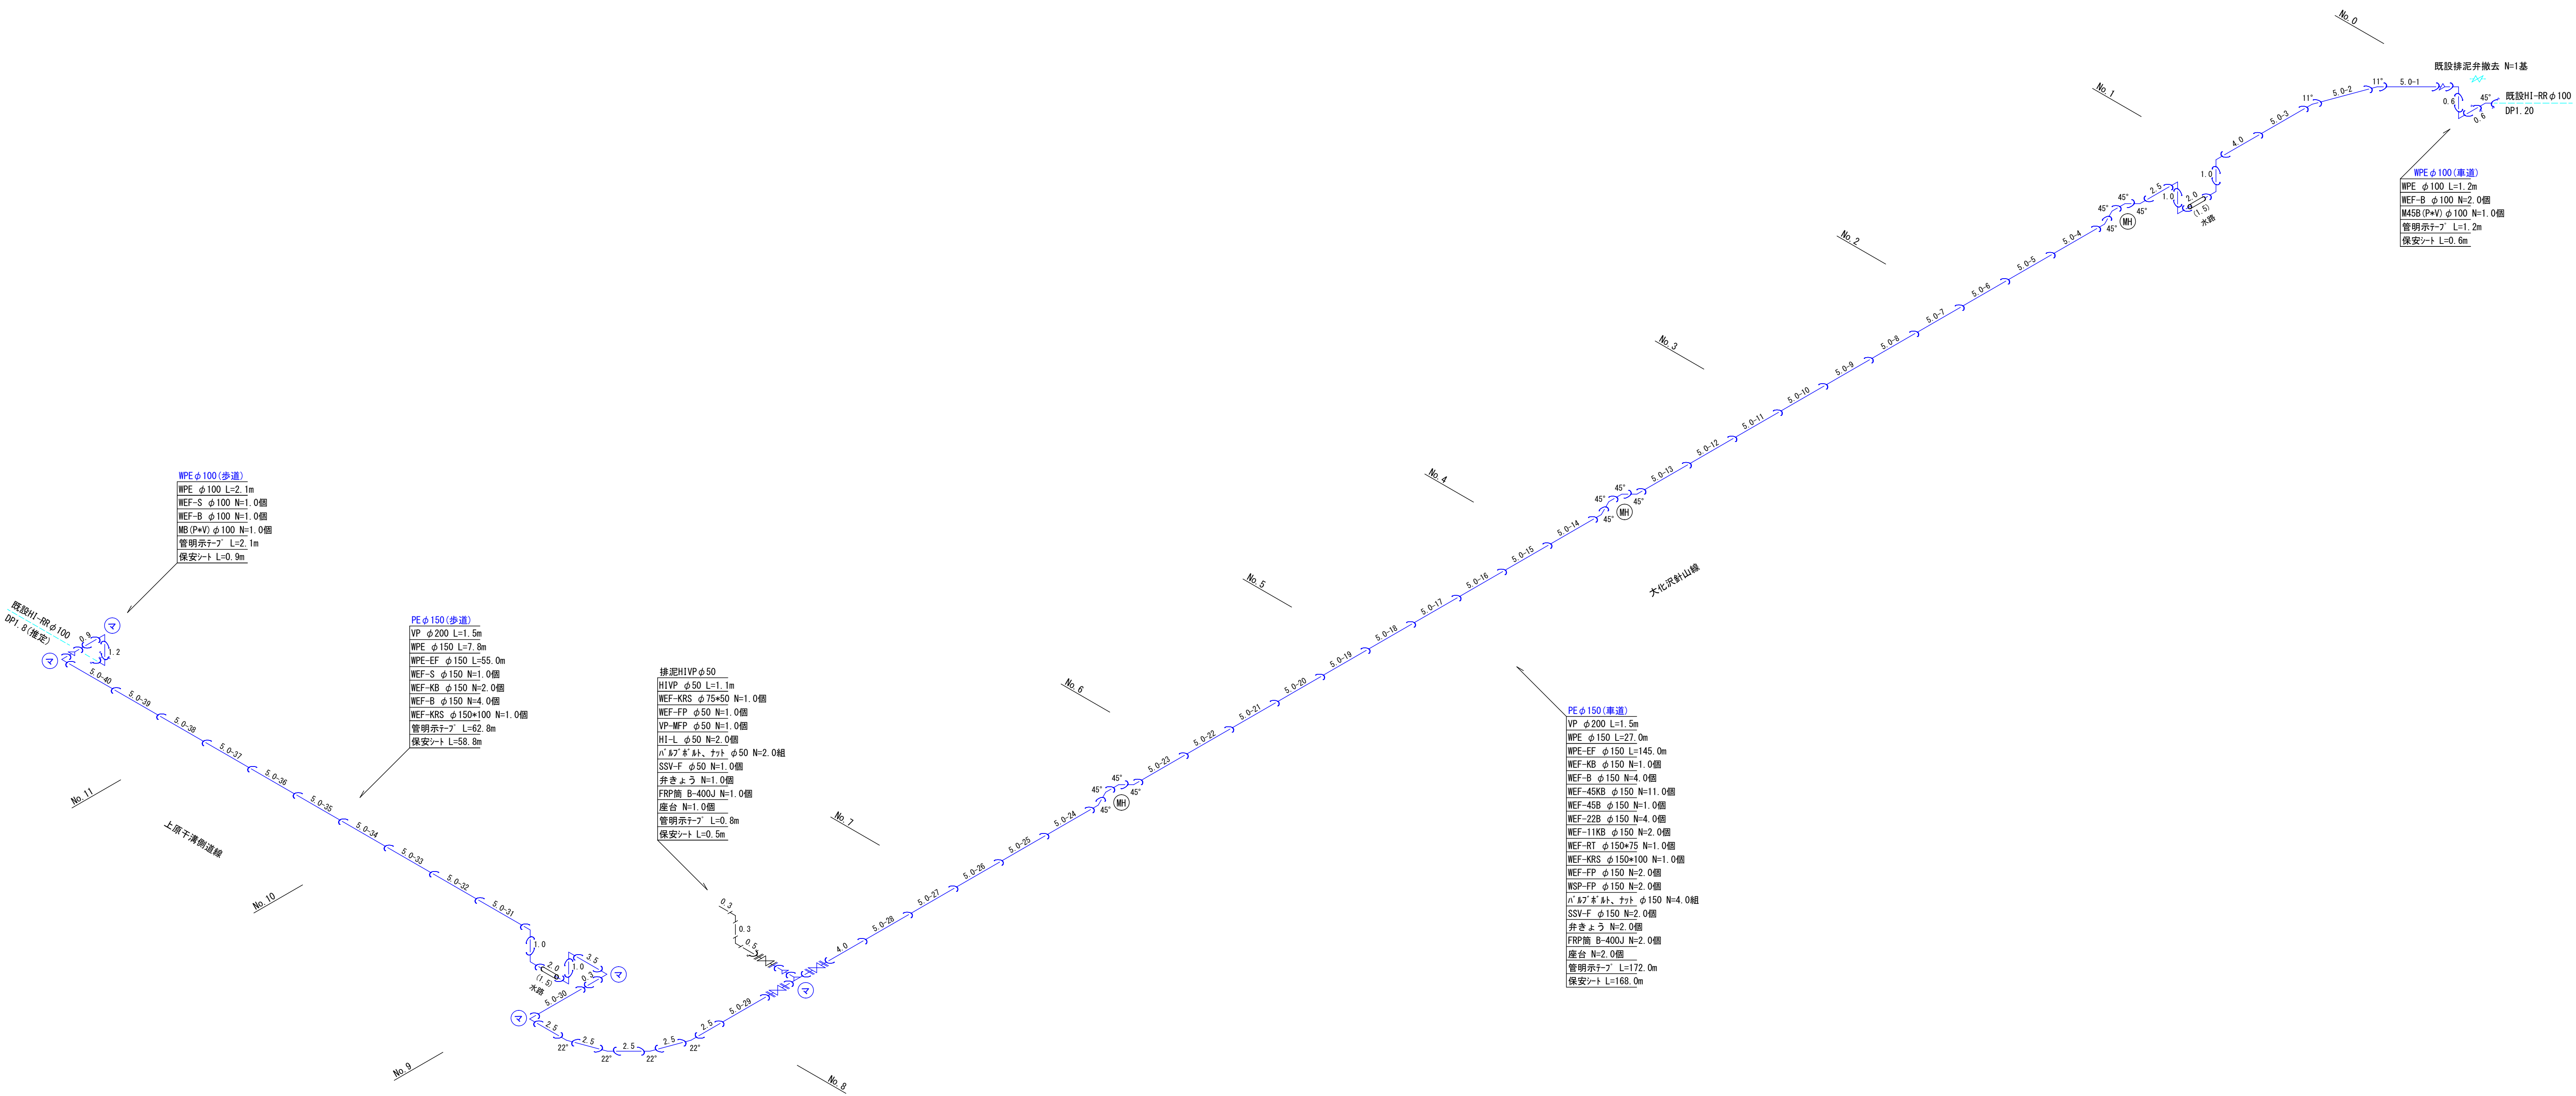

配管図  
S=F



実施設計図

令和6年度 工事番号 工単R6-13			
魚沼市		干溝 地内	
大化沢針山線他水道管布設工事			
配管図			
縮尺	図示		
測量	年 月 日	図番	
設計	年 月 日	2 / 2	
魚沼市ガス水道局			