

令和 6 年度

6学工第9号 小出中学校多目的トイレ設置工事


図 面 目 録					
図 番	図 面 名 称	縮 尺	図 番	図 面 名 称	縮 尺
A-00	図面リスト		A-08	改修 外部排水設備（水路廻り配置）	S=1：60
A-01	機械設備 特記仕様書 1		A-09	改修 電気設備 1（電灯、コンセント設備）	S=1：60
A-02	機械設備 特記仕様書 2		A-10	改修 電気設備 2（電灯、コンセント設備）	S=1：60
A-03	改修 1階平面図	S=1：300	A-11	改修 電気設備 3（自動火災報知設備）	S=1：60
A-04	改修 踏込、多目的トイレ、物置平面詳細図	S=1：60			
A-05	改修 踏込、多目的トイレ、物置展開図・建具表	S=1：100			
A-06	改修 給排水衛生設備（給水設備）	S=1：60			
A-07	改修 給排水衛生設備（排水設備）	S=1：60			

[illegible]


[illegible]



1階平面図 S=1:150

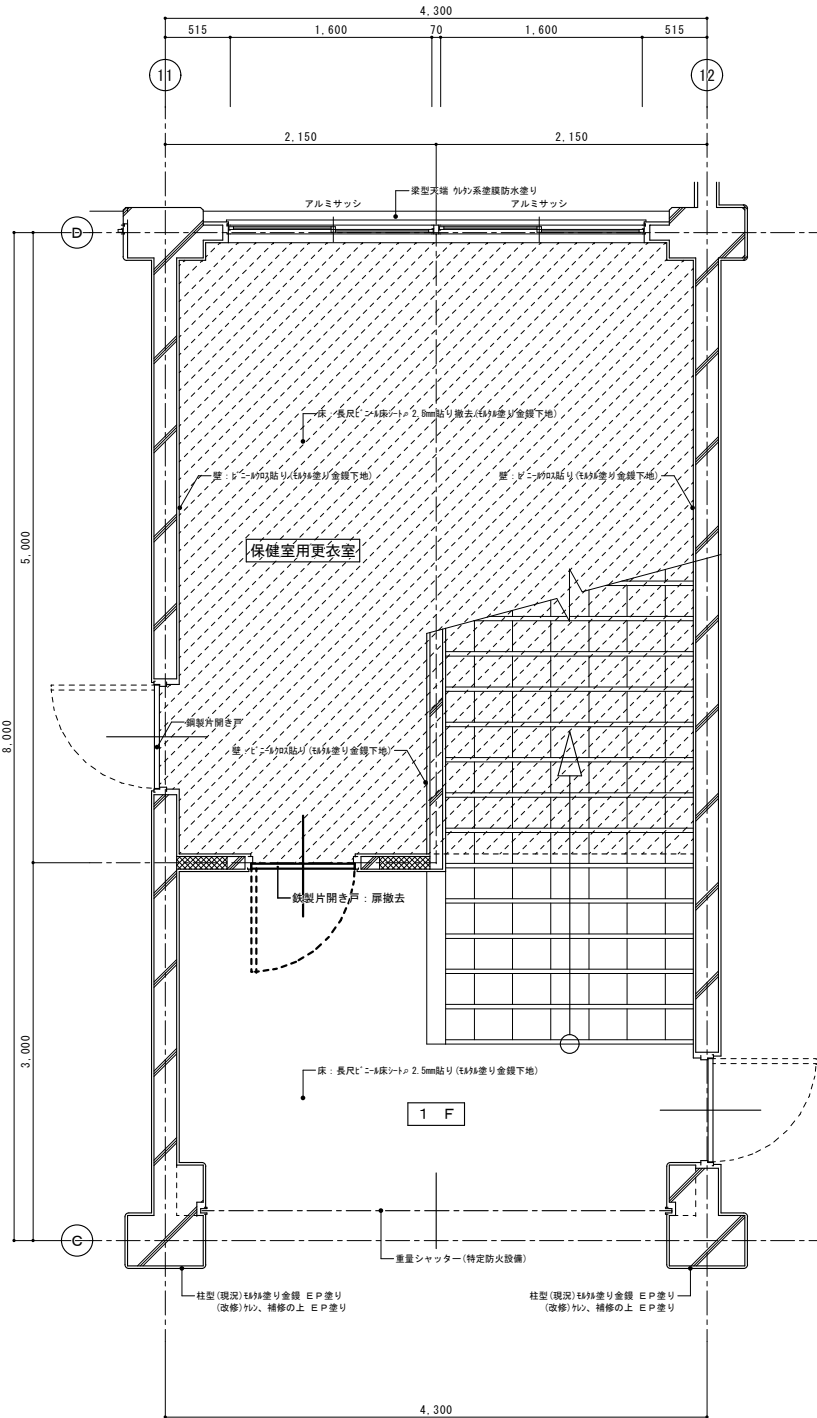




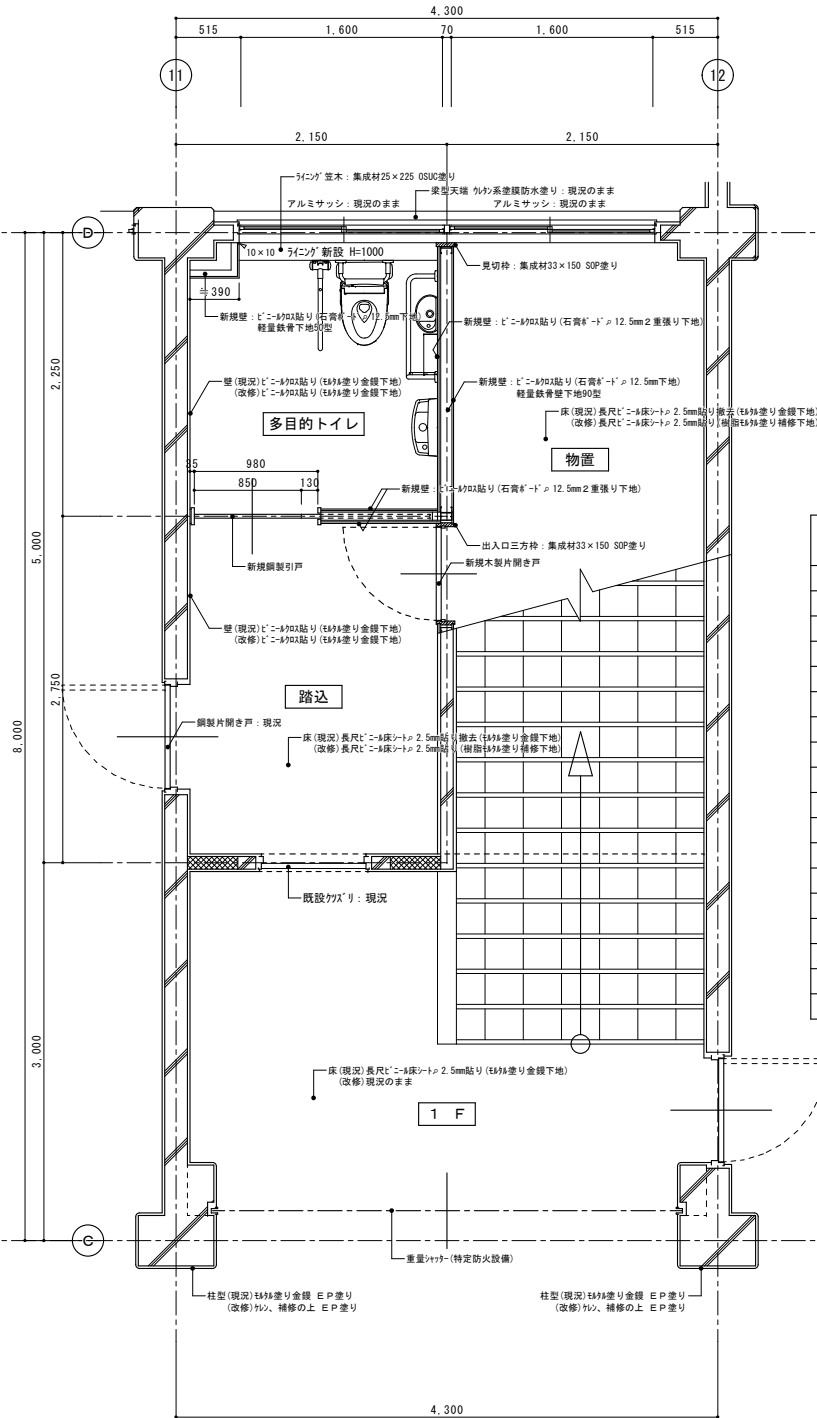




衛生器具表

器具名称	品番 (参考)	仕様・付属品	台数
掃除口付床置床排水大便器	CFS498BYLC		1
床フランジ	HP430-7		1
ウォシュレット	TCF584AUP		1
背もたれ	EW283CR	固定金具共	1
腰掛手洗器	LSE90AAPR		1
可動式手摺	T11ZHK7R	はね上げロック付 固定金具共	1
腰掛便器用手摺	T112CL11	L型 固定金具共	1
棚付二連紙巻器	YH702		1
チャームボックス	YKB104		1
壁掛手洗器	L870AM		1
手洗器用自動水栓	TEL592AR		1
壁排水金具	TL60NP		1
水石けん入れ	TS126AR		1
バックハンガー	T9N		1
木ねじ	TA3N		1
ハンドドライヤー	TYC320W		1
フック	YKH22		2
全身鏡	YMK50K	300×1500	1


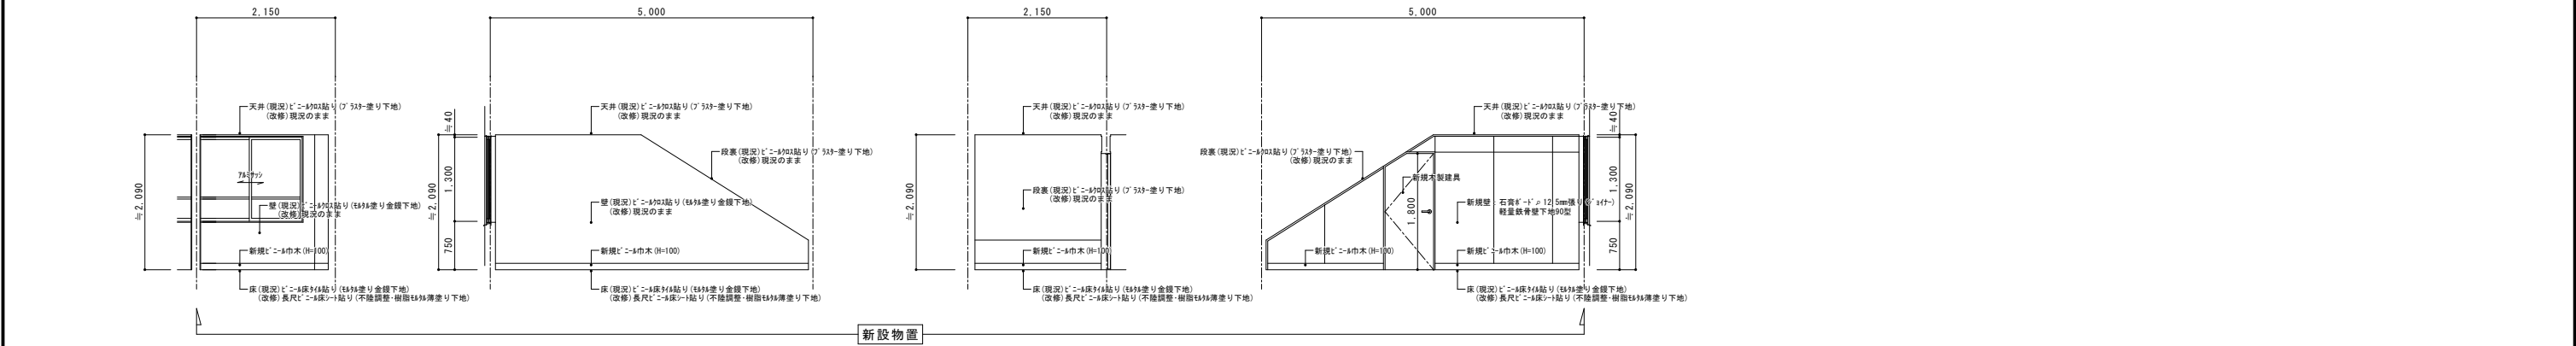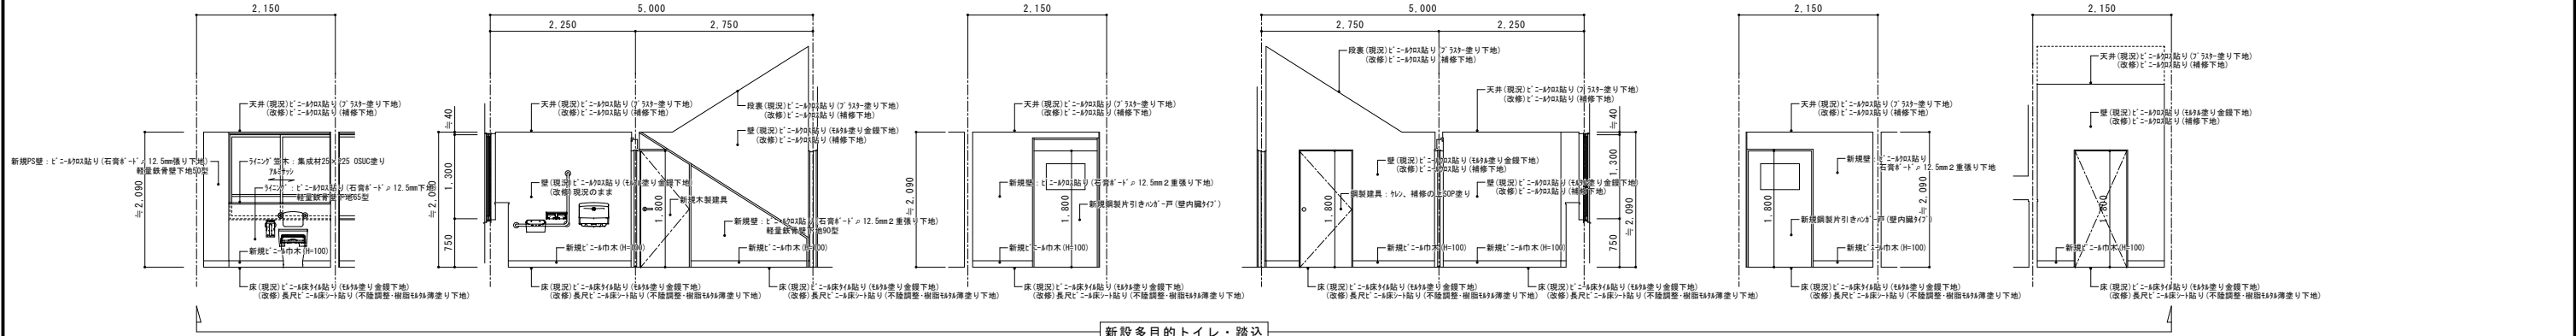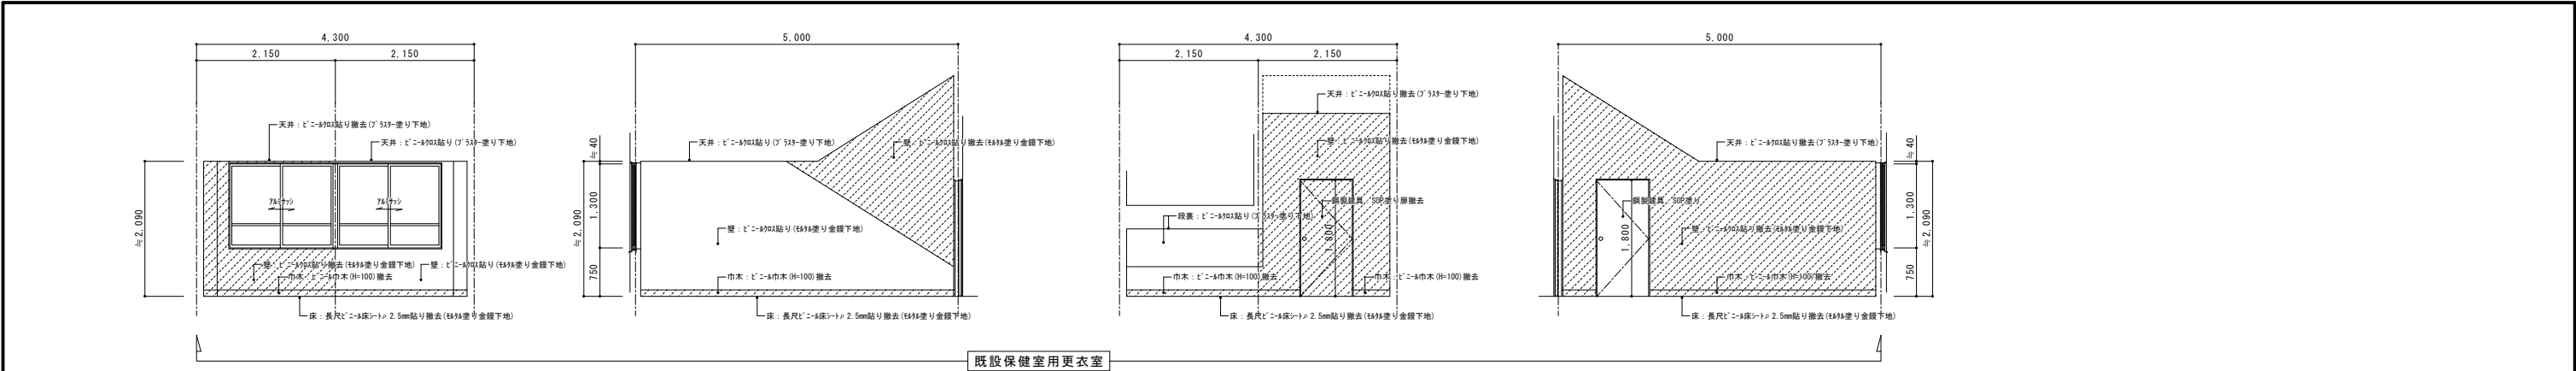


記号・数量		1ヶ所	記号・数量	1ヶ所	記号・数量	1ヶ所
SD 1			SD 2		WD 1	
取付位置		多目的トイレ入口	保健室入口		物置入口	
改修事項		新設	塗装改修(ケレン、補修の上、SOP塗り)		新設	
姿図・寸法						
型式		鋼製片引きハンガー戸(壁内蔵タイプ)(参照小松ウォール、カム・ドア)	既設鋼製片開き戸		木製片開き戸	
材質・仕上		亜鉛めっき鋼板(焼付塗装仕上)	スチール SOP塗り		化粧合板フラッシュ	
硝子		切窓付 樹脂硝子(7) 3mm				
見込		枠見込137mm 建具見込40mm	枠見込100mm 建具見込40mm		建具見込40mm	
金物		標準附属金物一式 戸袋部: 戸袋補強材、ボード下地材 取手: ステンレス鏡面ハンドルφ25 ロック: 樹脂製サムターン	標準附属金物一式 ドアチェック(ストッパー無し)、ケースハンドル		標準附属金物一式 ドアチェック、レバーハンドル	

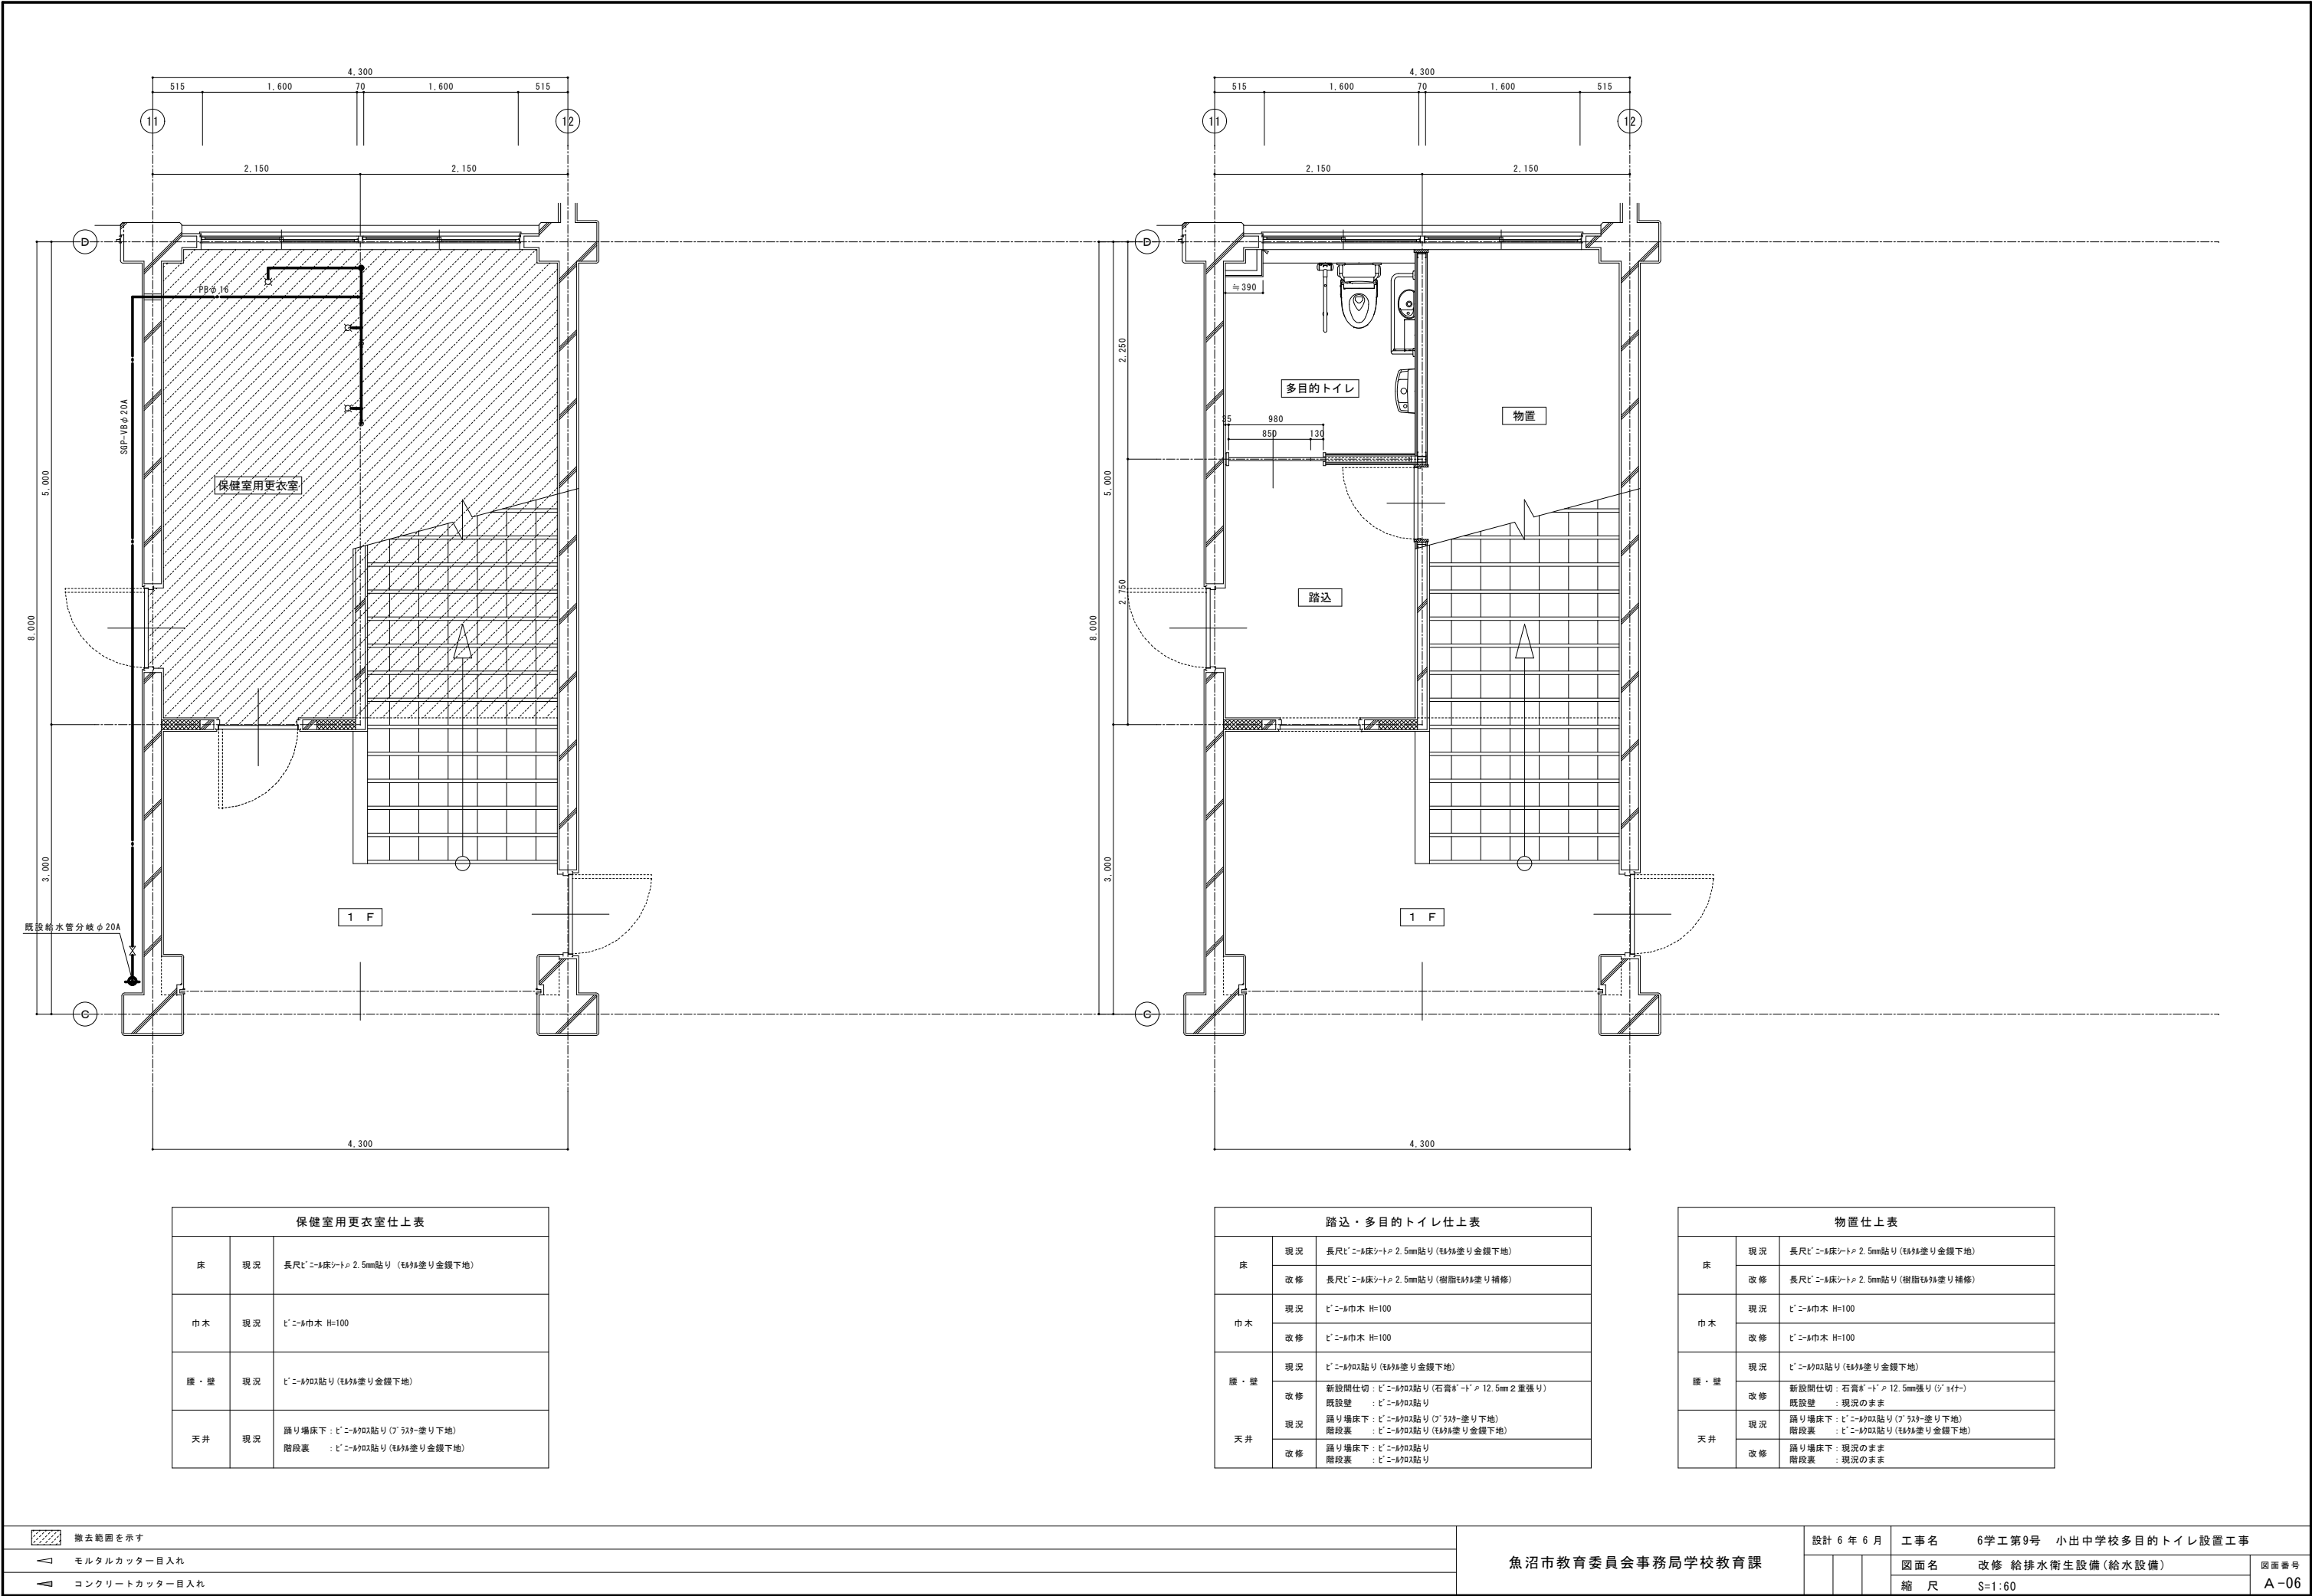





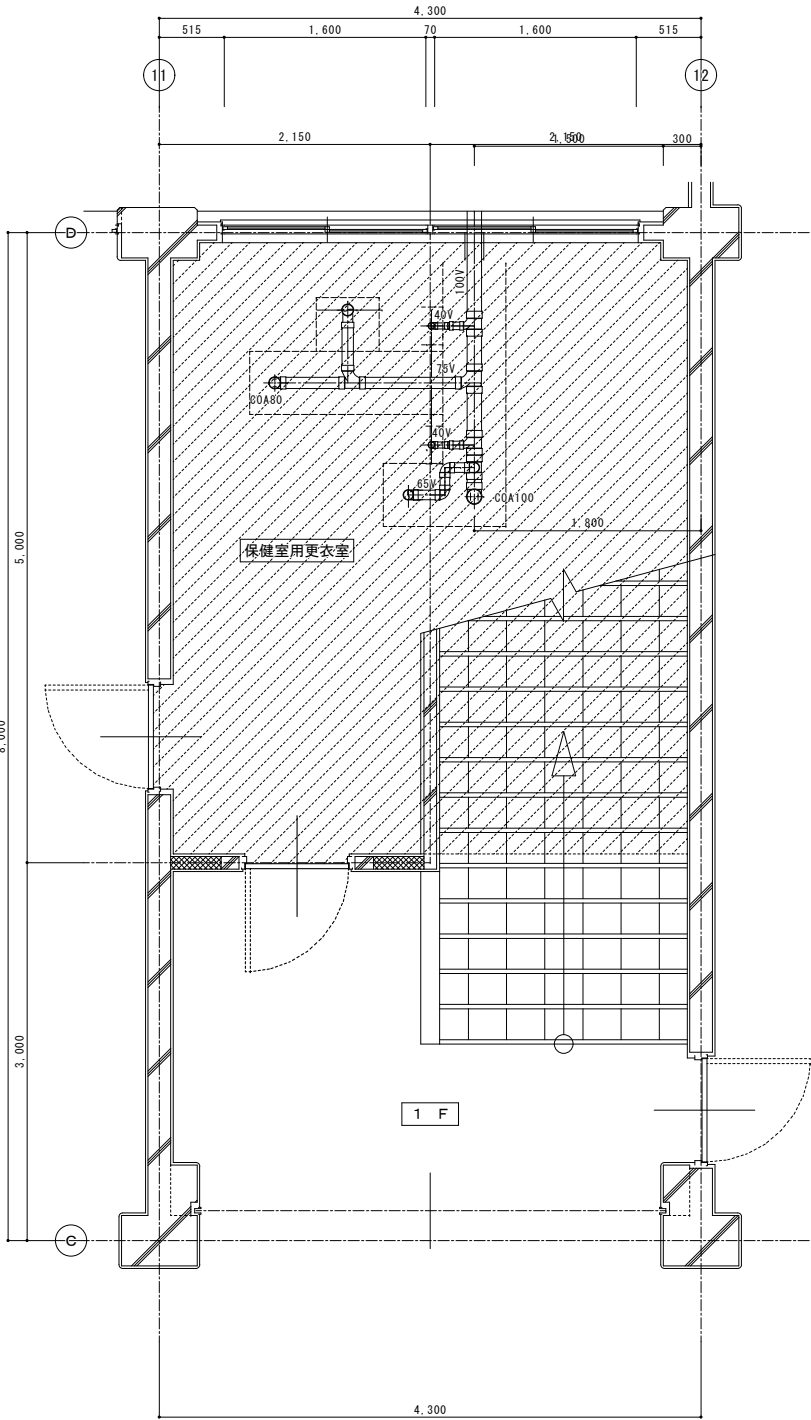

保健室用更衣室仕上表		
床	現況	長尺ビニール床シート 2.5mm貼り (珪藻塗り金網下地)
	改修	
巾木	現況	ビニール巾木 H=100
	改修	
腰・壁	現況	ビニール貼付 (珪藻塗り金網下地)
	改修	
天井	現況	踊り場床下: ビニール貼付 (フタシ塗り下地) 階段裏: ビニール貼付 (珪藻塗り金網下地)
	改修	

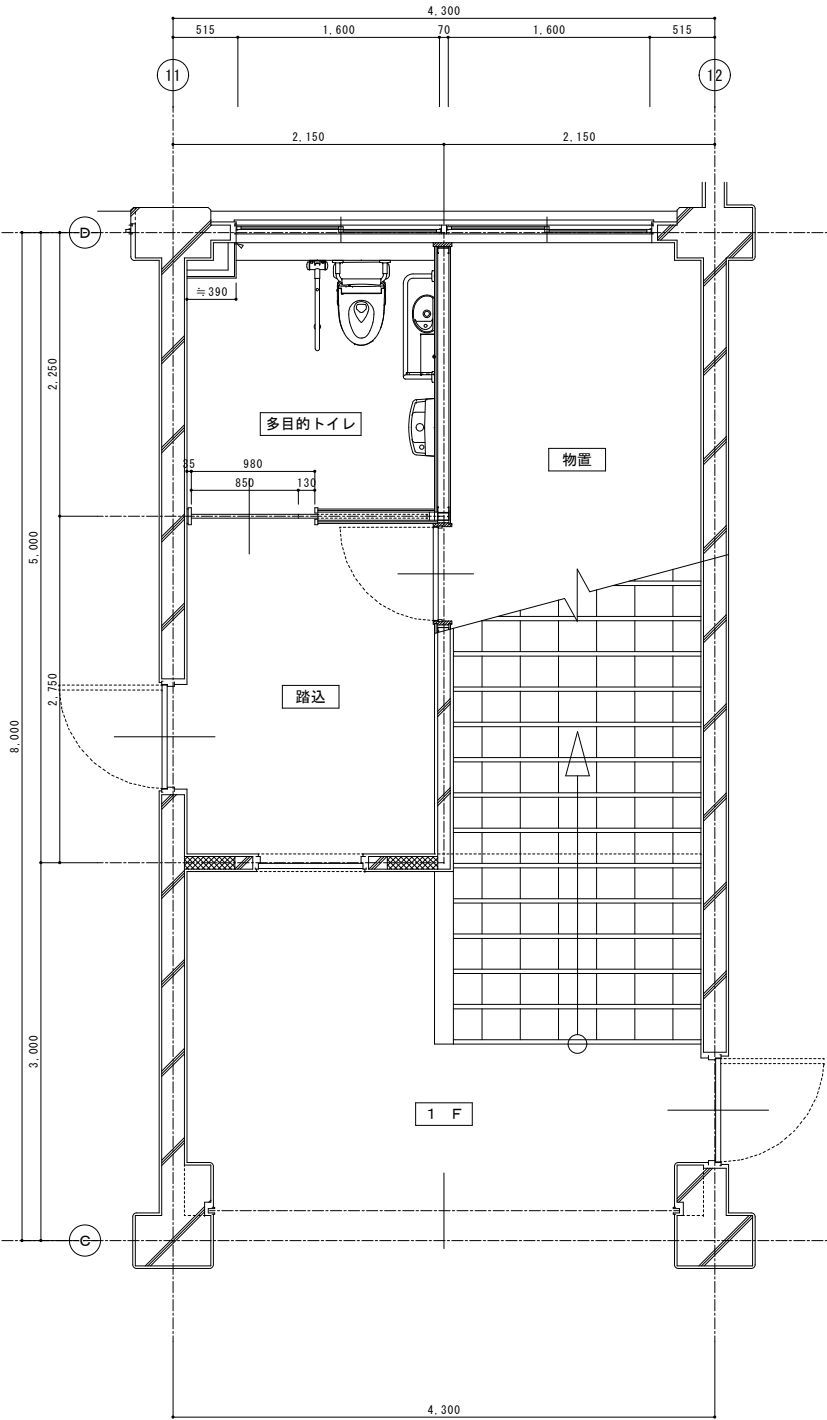




踏込・多目的トイレ仕上表		
床	現況	長尺ビニール床シート 2.5mm貼り (珪藻塗り金網下地)
	改修	長尺ビニール床シート 2.5mm貼り (珪藻塗り金網下地)
巾木	現況	ビニール巾木 H=100
	改修	ビニール巾木 H=100
腰・壁	現況	ビニール貼付 (珪藻塗り金網下地)
	改修	新設間仕切: ビニール貼付 (石膏ボード 12.5mm 2重張り) 既設壁: ビニール貼付
天井	現況	踊り場床下: ビニール貼付 (フタシ塗り下地) 階段裏: ビニール貼付 (珪藻塗り金網下地)
	改修	踊り場床下: ビニール貼付 階段裏: ビニール貼付

物置仕上表		
床	現況	長尺ビニール床シート 2.5mm貼り (珪藻塗り金網下地)
	改修	長尺ビニール床シート 2.5mm貼り (珪藻塗り金網下地)
巾木	現況	ビニール巾木 H=100
	改修	ビニール巾木 H=100
腰・壁	現況	ビニール貼付 (珪藻塗り金網下地)
	改修	新設間仕切: 石膏ボード 12.5mm 2重張り 既設壁: 現況のまま
天井	現況	踊り場床下: ビニール貼付 (フタシ塗り下地) 階段裏: ビニール貼付 (珪藻塗り金網下地)
	改修	踊り場床下: 現況のまま 階段裏: 現況のまま


- 撤去範囲を示す
- モルタルカッター目入れ
- コンクリートカッター目入れ

魚沼市教育委員会事務局学校教育課


設計 6 年 6 月	工事名	6学工第9号 小出中学校多目的トイレ設置工事	
	図面名	改修 給排水衛生設備 (排水設備)	図面番号
	縮 尺	S=1:60	A-07

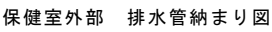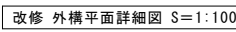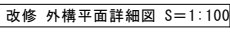魚沼市教育委員会事務局学校教育課

設計 6 年 6 月	工事名	6学工第9号 小出中学校多目的トイレ設置工事	
	図面名	改修 外部排水設備(水路廻り配置)	図面番号 A-08
	縮 尺	S=1:100	

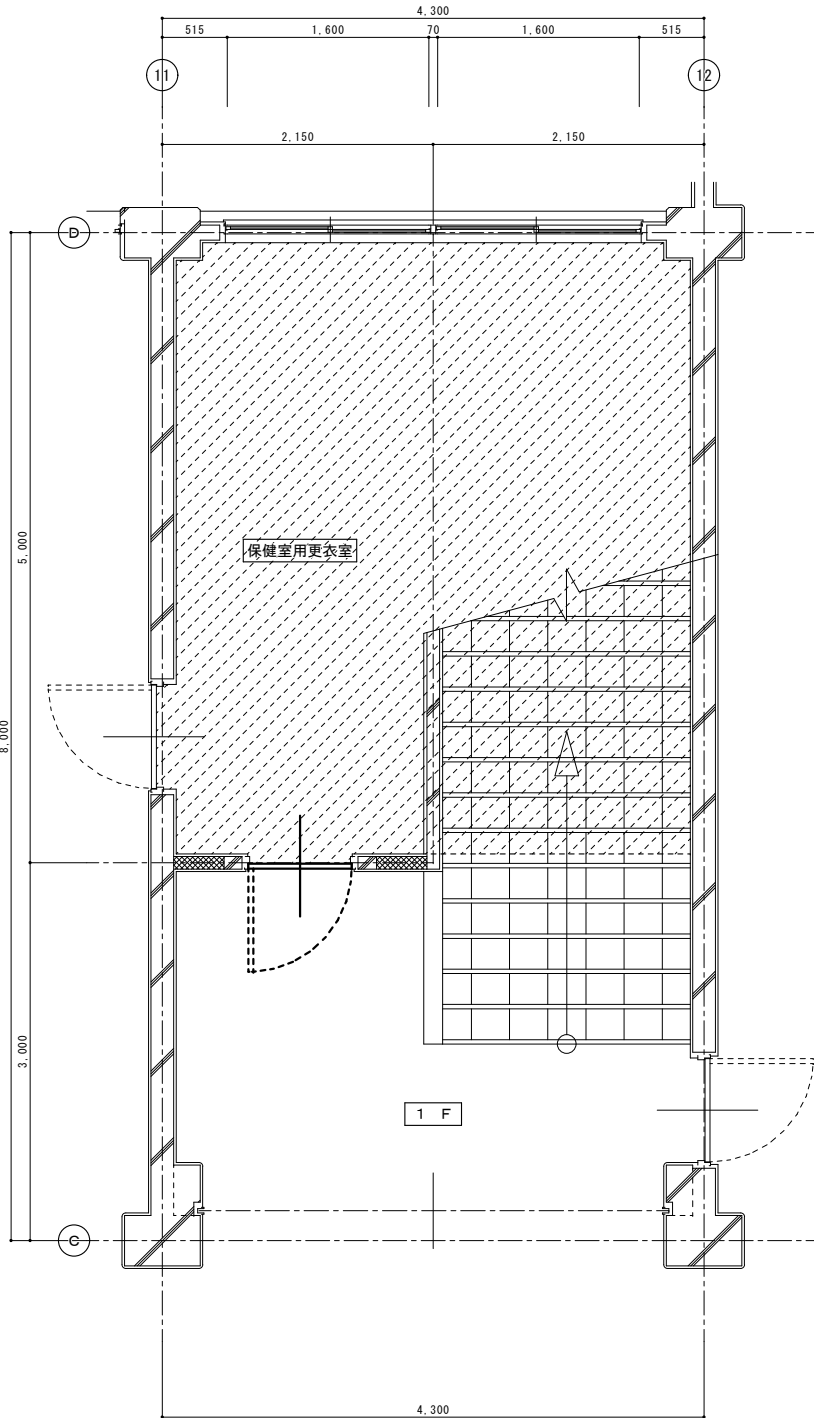

保健室用更衣室仕上表		
床	現況	長尺ビニル床シート 2.5mm貼り (珪藻塗り金網下地)
	改修	
巾木	現況	ビニル巾木 H=100
	改修	
腰・壁	現況	ビニルクロス貼り (珪藻塗り金網下地)
	改修	
天井	現況	踊り場床下: ビニルクロス貼り (フタ付塗り下地) 階段裏: ビニルクロス貼り (珪藻塗り金網下地)
	改修	

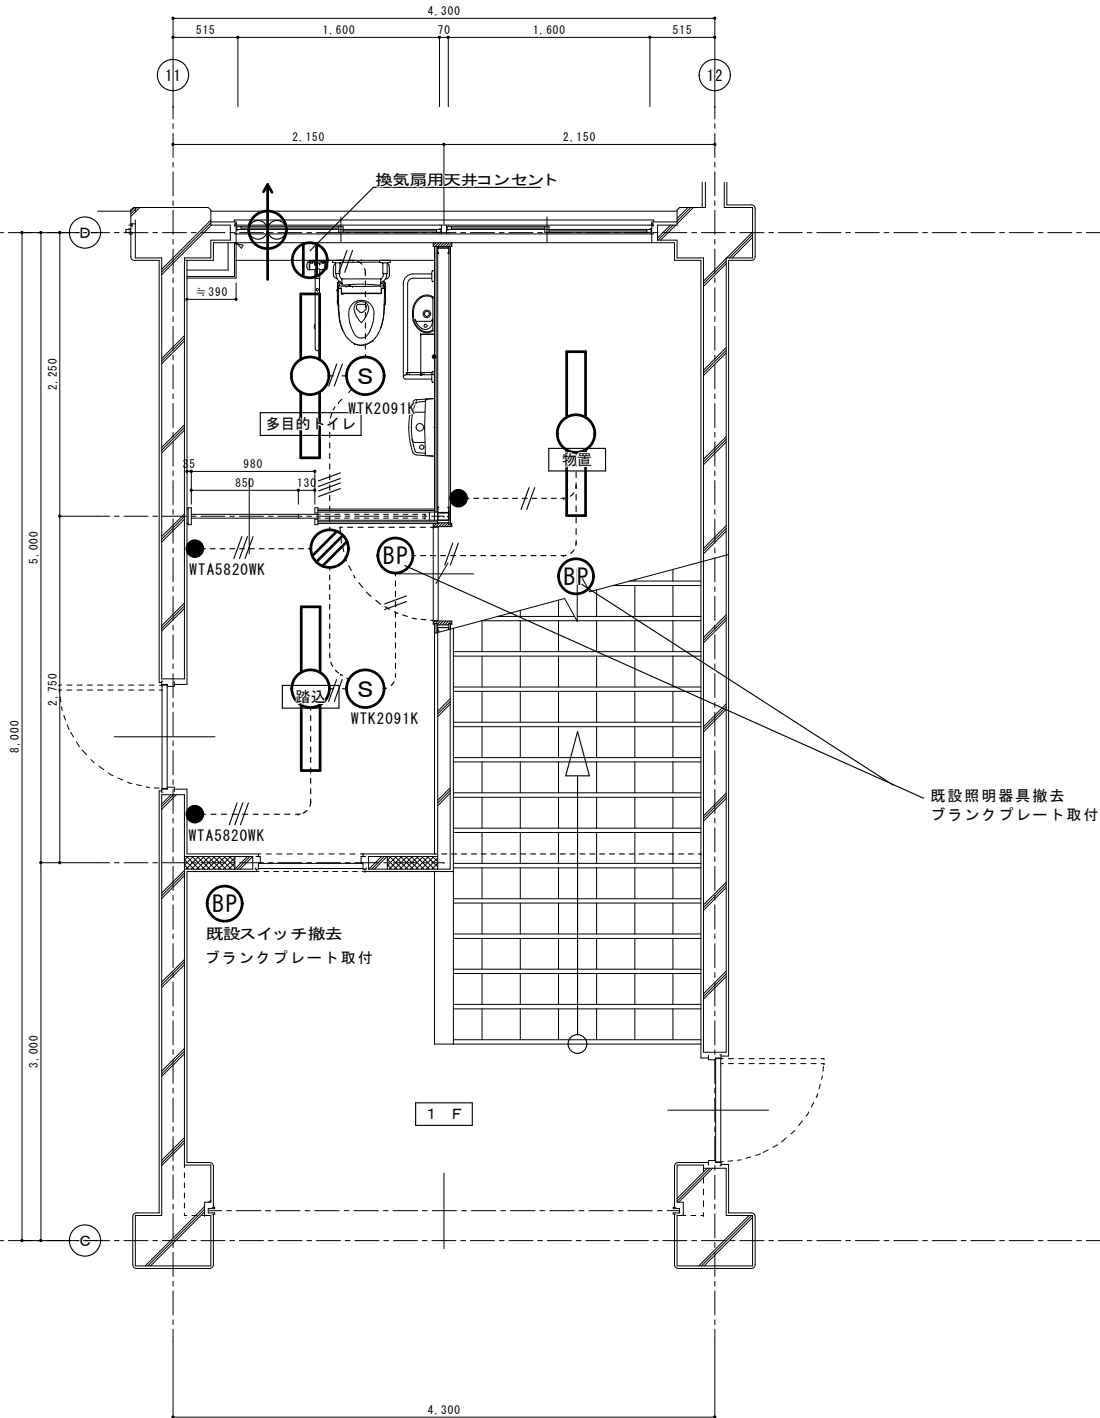


踏込・多目的トイレ仕上表		
床	現況	長尺ビニル床シート 2.5mm貼り (珪藻塗り金網下地)
	改修	長尺ビニル床シート 2.5mm貼り (珪藻塗り金網下地)
巾木	現況	ビニル巾木 H=100
	改修	ビニル巾木 H=100
腰・壁	現況	ビニルクロス貼り (珪藻塗り金網下地)
	改修	新設間仕切: ビニルクロス貼り (石膏ボード 12.5mm 2重張り) 既設壁: ビニルクロス貼り
天井	現況	踊り場床下: ビニルクロス貼り (フタ付塗り下地) 階段裏: ビニルクロス貼り (珪藻塗り金網下地)
	改修	踊り場床下: ビニルクロス貼り 階段裏: ビニルクロス貼り

物置仕上表		
床	現況	長尺ビニル床シート 2.5mm貼り (珪藻塗り金網下地)
	改修	長尺ビニル床シート 2.5mm貼り (珪藻塗り金網下地)
巾木	現況	ビニル巾木 H=100
	改修	ビニル巾木 H=100
腰・壁	現況	ビニルクロス貼り (珪藻塗り金網下地)
	改修	新設間仕切: 石膏ボード 12.5mm 2重張り 既設壁: 現況のまま
天井	現況	踊り場床下: ビニルクロス貼り (フタ付塗り下地) 階段裏: ビニルクロス貼り (珪藻塗り金網下地)
	改修	踊り場床下: 現況のまま 階段裏: 現況のまま


- 撤去範囲を示す
- モルタルカッター目入れ
- コンクリートカッター目入れ

魚沼市教育委員会事務局学校教育課

設計 6 年 6 月	工事名	6学工第9号 小出中学校多目的トイレ設置工事	図面番号 A-09
	図面名	改修 電気設備 1 (電灯、コンセント設備)	
	縮 尺	S=1:60	

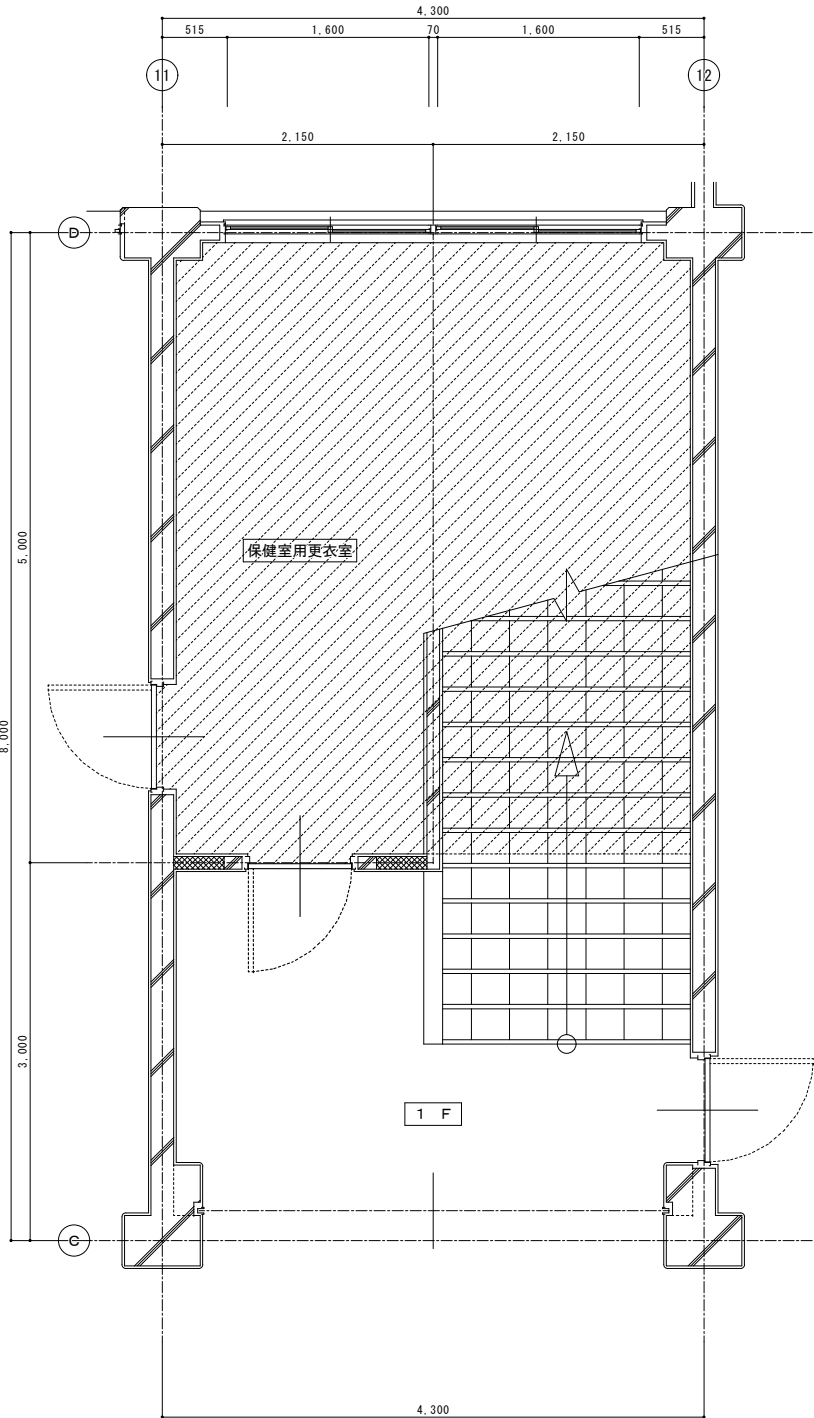


保健室用更衣室仕上表		
床	現況	長尺ビニル床シート 2.5mm貼り (珪藻塗り金網下地)
	改修	
巾木	現況	ビニル巾木 H=100
	改修	
腰・壁	現況	ビニルクロス貼り (珪藻塗り金網下地)
	改修	
天井	現況	踊り場床下: ビニルクロス貼り (フタ付塗り下地) 階段裏: ビニルクロス貼り (珪藻塗り金網下地)
	改修	

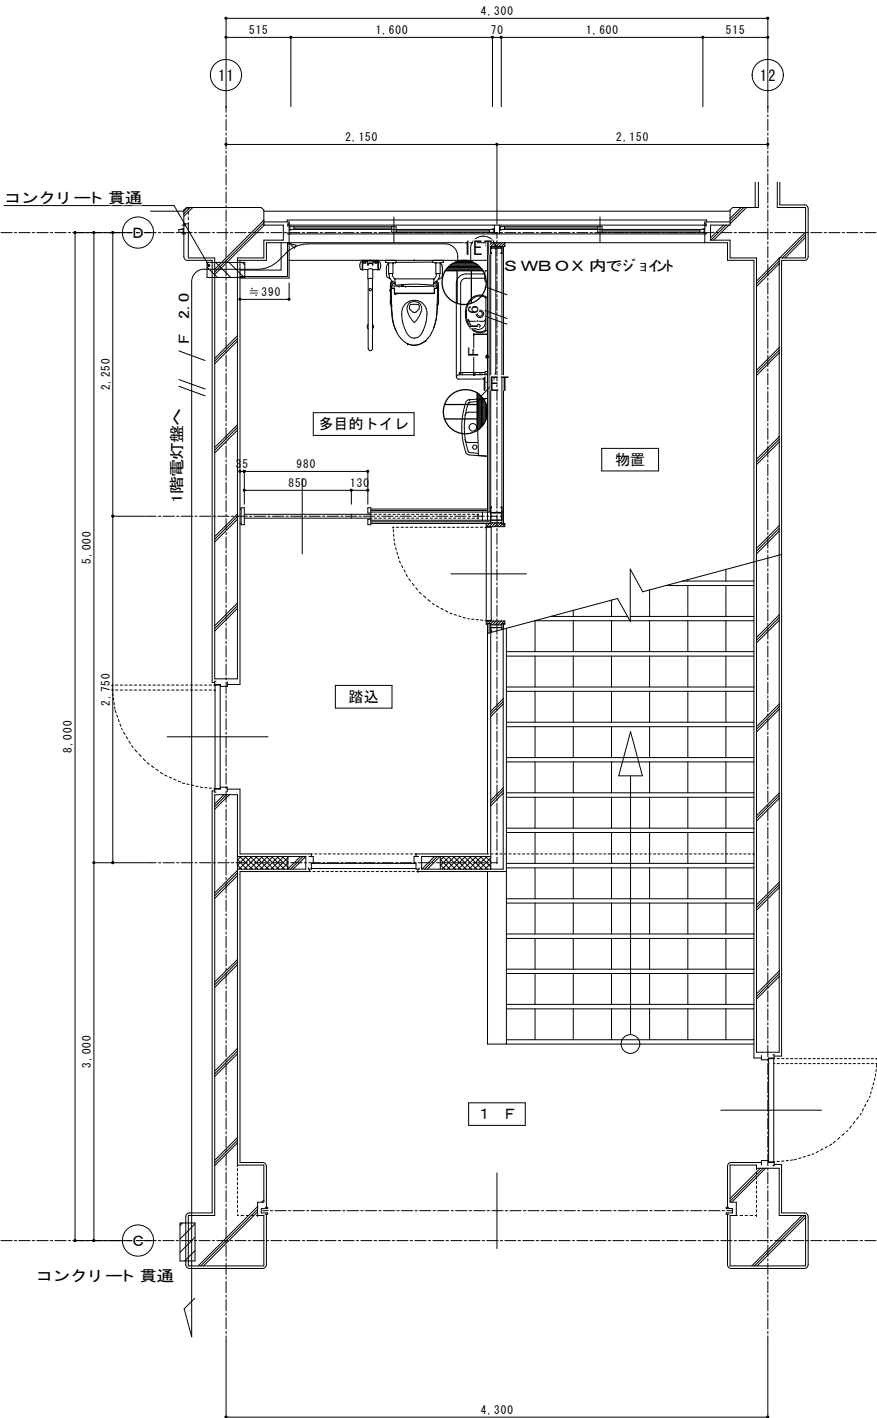


踏込・多目的トイレ仕上表		
床	現況	長尺ビニル床シート 2.5mm貼り (珪藻塗り金網下地)
	改修	長尺ビニル床シート 2.5mm貼り (珪藻塗り金網下地)
巾木	現況	ビニル巾木 H=100
	改修	ビニル巾木 H=100
腰・壁	現況	ビニルクロス貼り (珪藻塗り金網下地)
	改修	新設間仕切: ビニルクロス貼り (石膏ボード 12.5mm 2重張り) 既設壁: ビニルクロス貼り
天井	現況	踊り場床下: ビニルクロス貼り (フタ付塗り下地) 階段裏: ビニルクロス貼り (珪藻塗り金網下地)
	改修	踊り場床下: ビニルクロス貼り 階段裏: ビニルクロス貼り

物置仕上表		
床	現況	長尺ビニル床シート 2.5mm貼り (珪藻塗り金網下地)
	改修	長尺ビニル床シート 2.5mm貼り (珪藻塗り金網下地)
巾木	現況	ビニル巾木 H=100
	改修	ビニル巾木 H=100
腰・壁	現況	ビニルクロス貼り (珪藻塗り金網下地)
	改修	新設間仕切: 石膏ボード 12.5mm 2重張り (ジョイント) 既設壁: 現況のまま
天井	現況	踊り場床下: ビニルクロス貼り (フタ付塗り下地) 階段裏: ビニルクロス貼り (珪藻塗り金網下地)
	改修	踊り場床下: 現況のまま 階段裏: 現況のまま

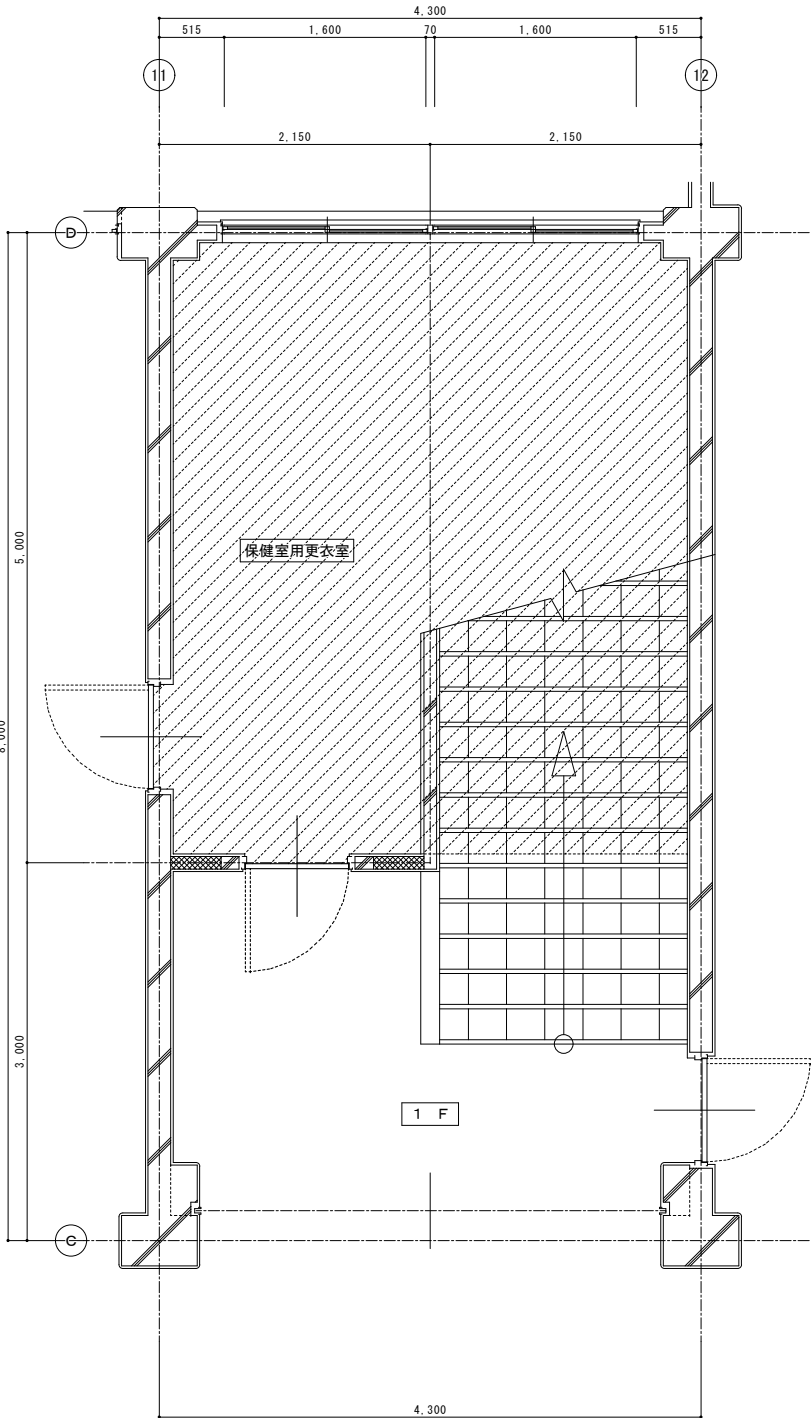

保健室用更衣室仕上表		
床	現況	長尺ビニル床シート 2.5mm貼り (珪藻塗り金網下地)
	改修	
巾木	現況	ビニル巾木 H=100
	改修	
腰・壁	現況	ビニル珪藻塗り (珪藻塗り金網下地)
	改修	
天井	現況	踊り場床下: ビニル珪藻塗り (珪藻塗り金網下地) 階段裏: ビニル珪藻塗り (珪藻塗り金網下地)
	改修	

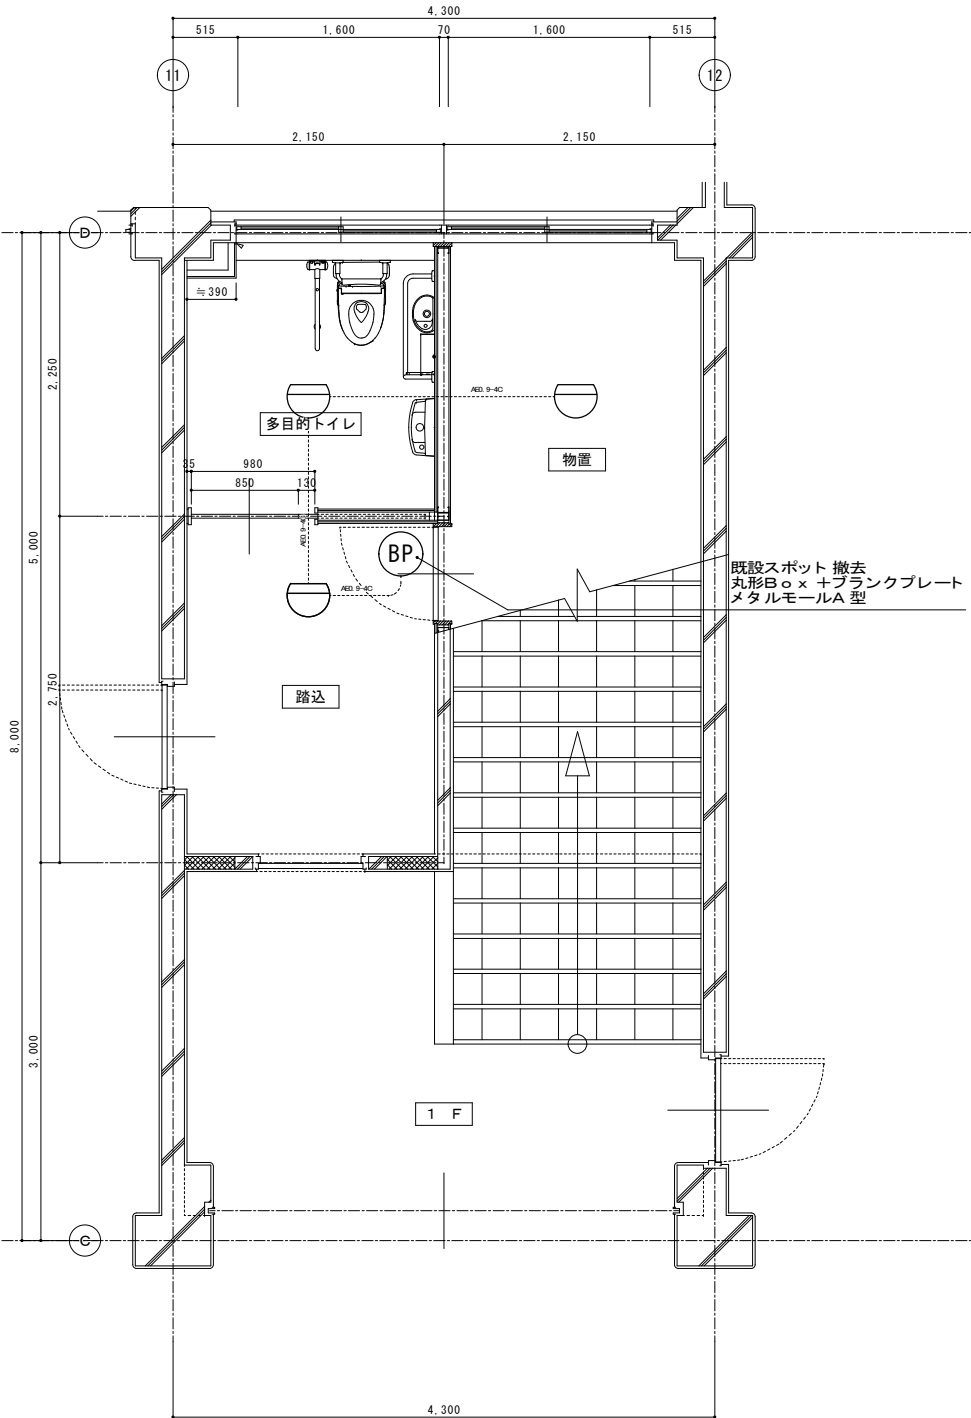

踏込・多目的トイレ仕上表		
床	現況	長尺ビニル床シート 2.5mm貼り (珪藻塗り金網下地)
	改修	長尺ビニル床シート 2.5mm貼り (珪藻塗り金網下地)
巾木	現況	ビニル巾木 H=100
	改修	ビニル巾木 H=100
腰・壁	現況	ビニル珪藻塗り (珪藻塗り金網下地)
	改修	新設間仕切: ビニル珪藻塗り (石膏ボード 12.5mm 2重張り) 既設壁: ビニル珪藻塗り
天井	現況	踊り場床下: ビニル珪藻塗り (珪藻塗り金網下地) 階段裏: ビニル珪藻塗り (珪藻塗り金網下地)
	改修	踊り場床下: ビニル珪藻塗り 階段裏: ビニル珪藻塗り

物置仕上表		
床	現況	長尺ビニル床シート 2.5mm貼り (珪藻塗り金網下地)
	改修	長尺ビニル床シート 2.5mm貼り (珪藻塗り金網下地)
巾木	現況	ビニル巾木 H=100
	改修	ビニル巾木 H=100
腰・壁	現況	ビニル珪藻塗り (珪藻塗り金網下地)
	改修	新設間仕切: 石膏ボード 12.5mm 2重張り 既設壁: 現況のまま
天井	現況	踊り場床下: ビニル珪藻塗り (珪藻塗り金網下地) 階段裏: ビニル珪藻塗り (珪藻塗り金網下地)
	改修	踊り場床下: 現況のまま 階段裏: 現況のまま