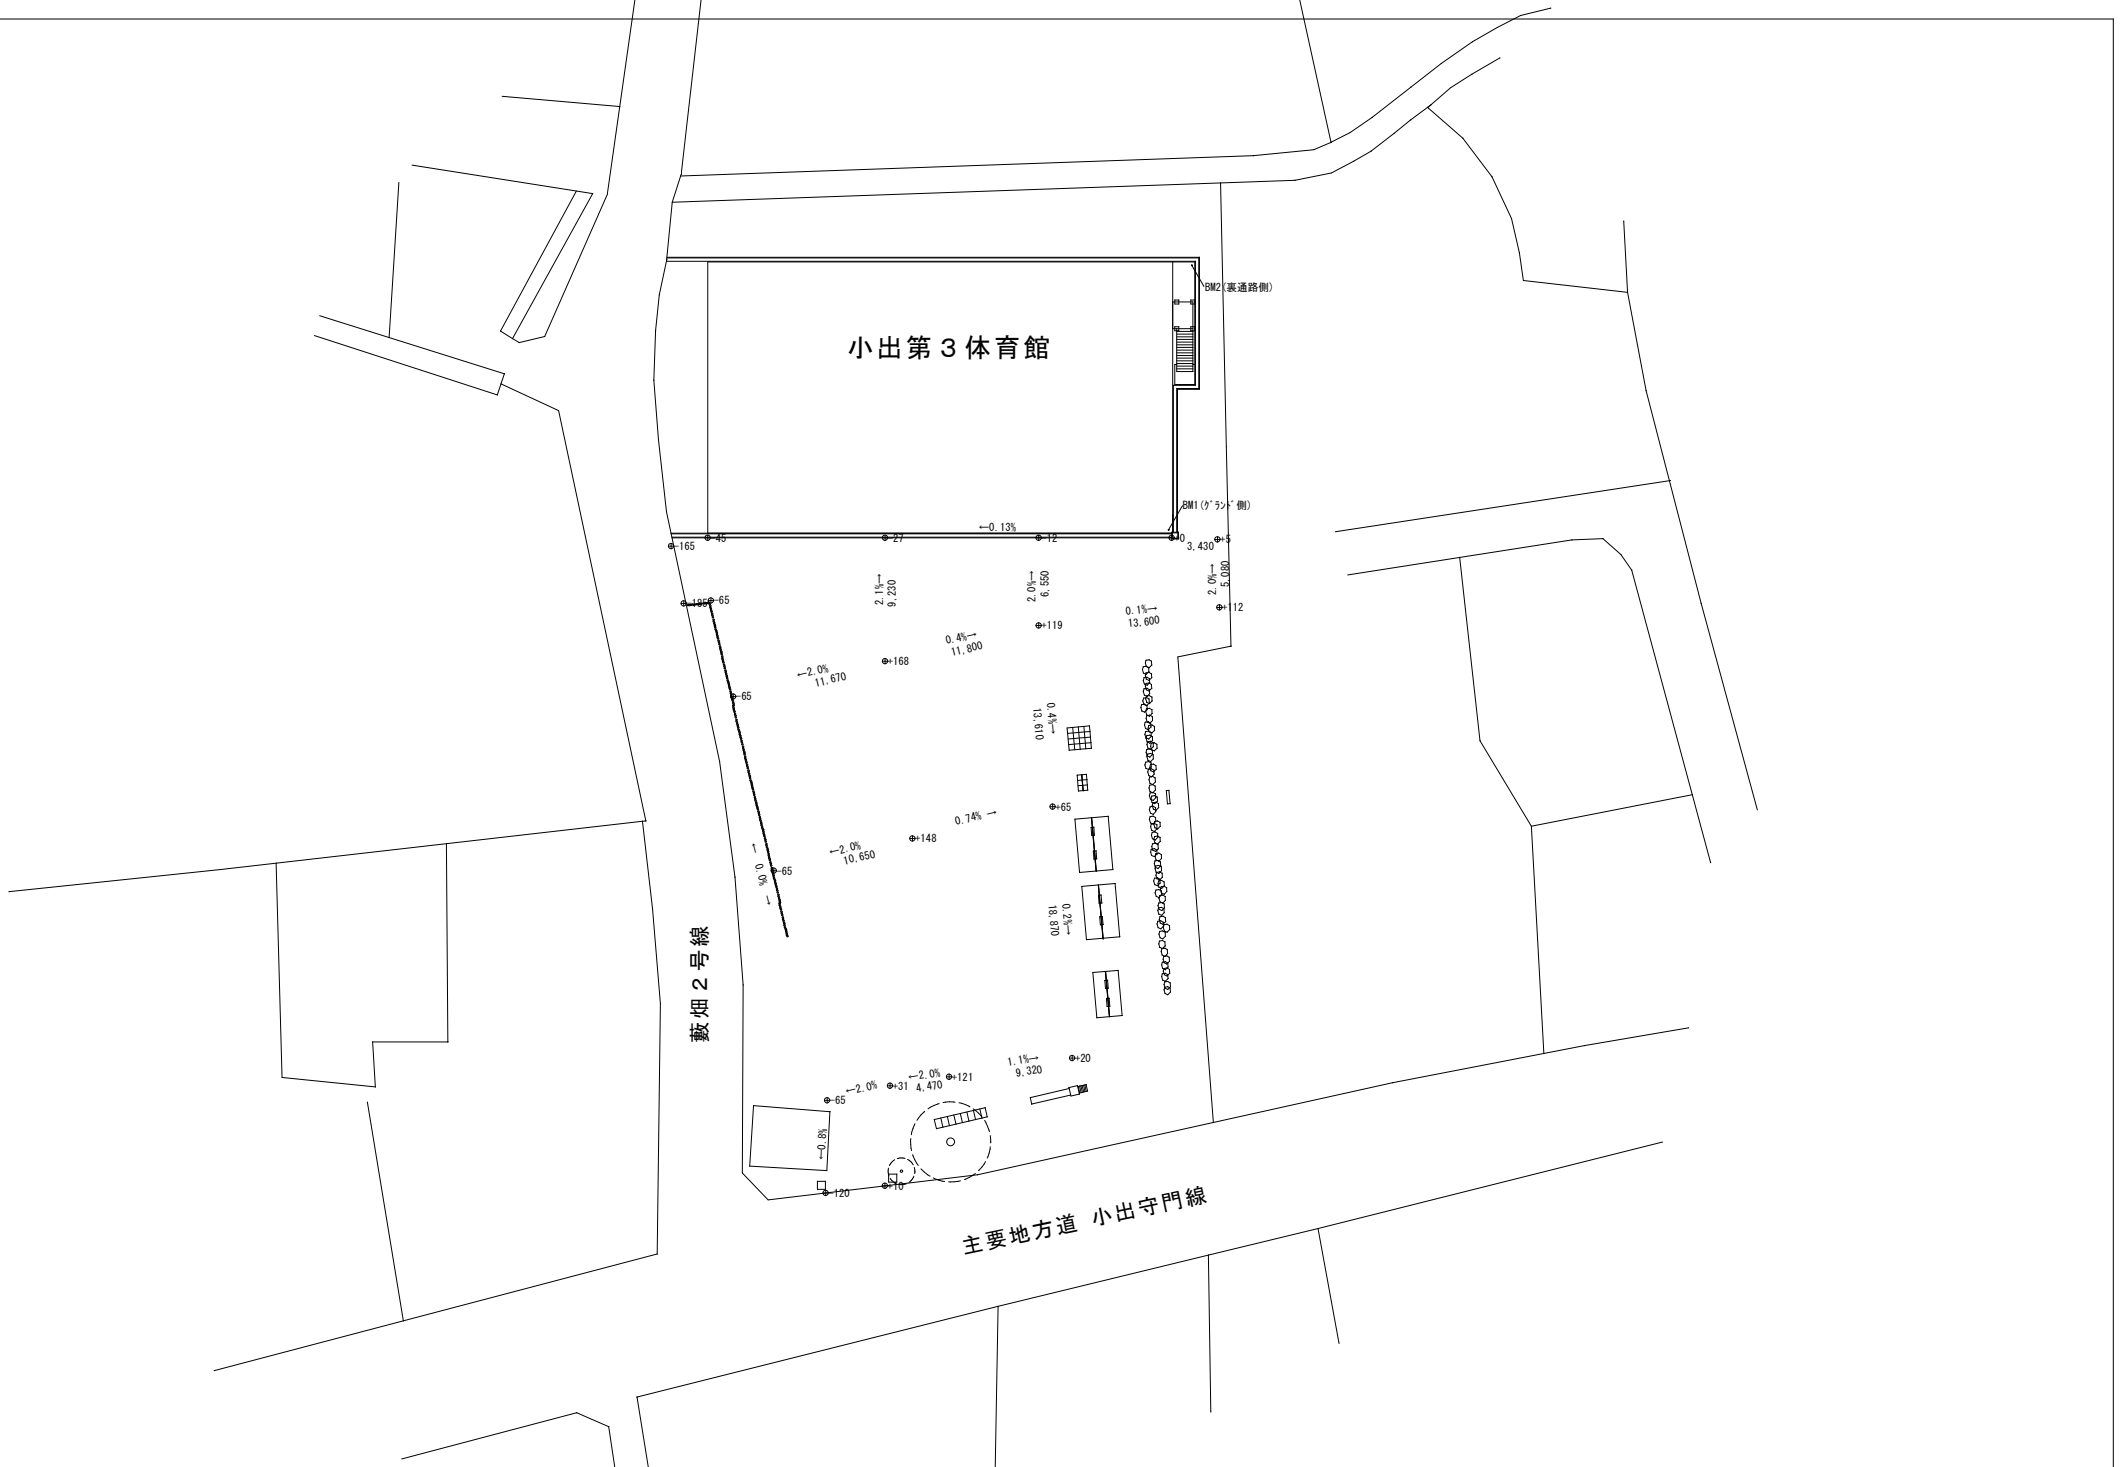

変更

魚沼市 教育委員会事務局 生涯学習課
〒946-8601 新潟県 魚沼市 小出島 910番地 Tel:025-793-7480

設計番号	年月日	工事名称	図面番号
	H25. 2.28	小出第3体育館外構改修工事	A-04

課長	審査	係 員	担当	図面名称	縮尺	意匠	電機
				勾配計画図			