和室６帖（裏）

既存畳・下地パネル撤去
床：木下地構造用合板張り
スタイロ畳敷き込み
既存壁パネル撤去（西面窓下）
壁：ﾌﾟﾗｽﾀｰﾎﾞｰﾄﾞ張り（西面窓下）
ラワン合板張り（西面）
ビニルクロス貼り
障子戸敷居取替・部分建枠共
天井：塗装
廻り縁補修
障子戸枠廻り塗装
障子戸敷居ﾚｰﾙ
襖紙貼り替え（調整共）
障子戸新規作成 枠塗装
サッシピート取替
ガス栓ボックス取替

和室６帖（裏）押入

壁：ラワン合板補修（西面）
天井：ラワン合板張り

和室６帖（表）

既存畳・下地パネル撤去
床：木下地構造用合板張り
スタイロ畳敷き込み
壁：ラワン合板張り（鴨居下）
（南面・東面一部）
壁：ビニルクロス貼り
天井：塗装
廻り縁補修
障子戸枠廻り塗装
障子戸敷居ﾚｰﾙ
襖紙貼り替え（調整共）
障子戸新規作成 枠塗装
サッシピート取替
ガス栓ボックス取替

和室4.5帖

既存畳・下地パネル撤去
床：木下地構造用合板張り
スタイロ畳敷き込み
壁：ラワン合板張り（鴨居下）
東面一部
壁：ビニルクロス貼り
天井：塗装
廻り縁補修
障子戸枠廻り塗装
障子戸敷居ﾚｰﾙ
襖紙貼り替え（調整共）
障子戸新規作成
サッシピート取替
ガス栓ボックス取替

サンルーム

壁：塗替え
天井：塗替え

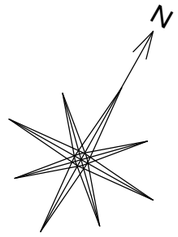

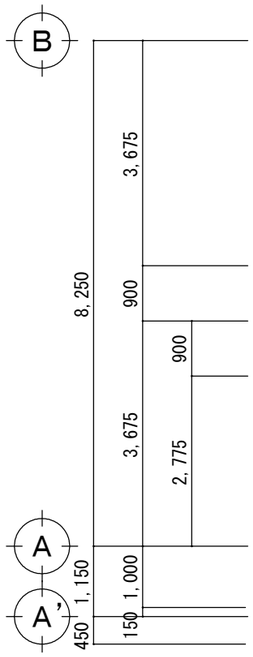

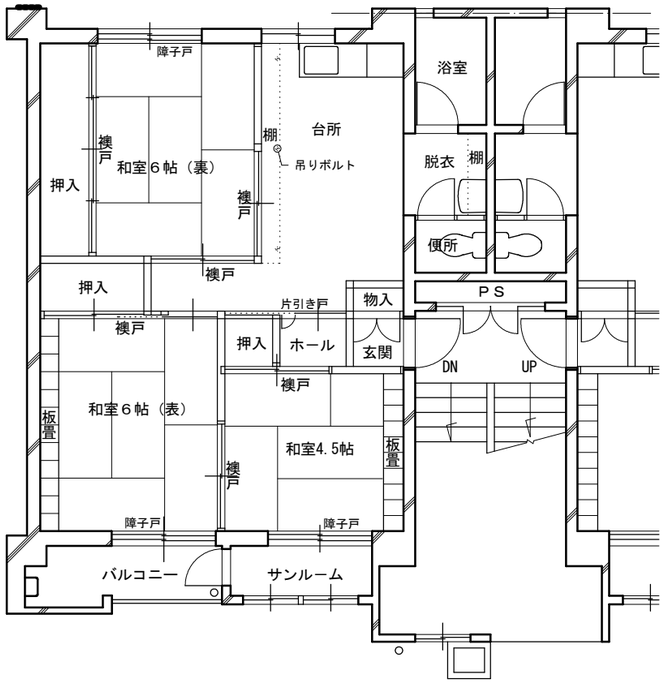

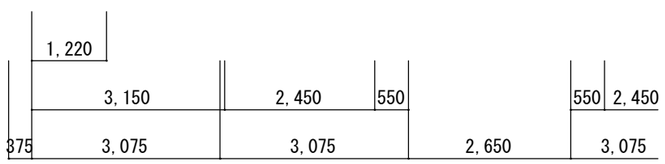

台所

既存床パネル撤去	ステンレス板張り替え替え
床：木下地構造用合板張り	片引き戸板レール設置
クッションフロアー貼り	サッシピート取替
壁：ビニルクロス貼り	蛍光灯取替
塗装（既存塗装面）	換気扇取替
天井：塗装（既存塗装面）	流し台取替
廻り縁：補修	コンロ取替
吊りボルト塗装	水栓取替 湯沸し器撤去

浴室

露出配管：塗装
ドア握り玉取替

脱衣室

壁：ビニルクロス貼り
壁：塗装（既存塗装面）
天井：塗装
廻り縁：塗装
建具枠・棚板塗装
洗面台取外し・再取付

便所

壁 ビニルクロス貼り
建具枠塗装
天井：ビニルクロス貼り
廻り縁：塗装
片開き戸取替
便器取外し・再取付

玄関・ホール

既存床パネル撤去
床：木下地構造用合板張り
床：クッションフロアー貼り
アルミ見切り金物
壁：ビニルクロス貼り
ドア塗装 枠共 室内側のみ
小壁塗装 （両側）
ドアクローサー取替
天井塗装
廻り縁：補修

現 況 平 面 図　　S=1:100

工事名	6県管工第7号　県営羽根川住宅123号室改修工事	図面名	平　面　図	縮尺	１：１００	NO	／