

令和6年度

にぎわい館（仮称）改修機械設備工事


（有）サクライ設計

図 面 目 録					
図 番	図 面 名 称	縮 尺	図 番	図 面 名 称	縮 尺
M-0	表紙・図面目録				
M-1	機械設備特記仕様書（その1）				
M-2	機械設備特記仕様書（その2）				
M-3	現況 1階平面図・2階平面図	S=1:100			
M-4	現況 3階平面図・4階平面図	S=1:100			
M-5	現況 塔屋及び屋根平面図・塔屋屋根平面図	S=1:100			
M-6	改修 1階平面図・2階平面図	S=1:100			
M-7	改修 3階平面図・4階平面図	S=1:100			
M-8	改修 塔屋及び屋根平面図・塔屋屋根平面図	S=1:100			



[illegible]

[illegible]

※斜線部
コンクリート切
コンクリート取
コンクリート復

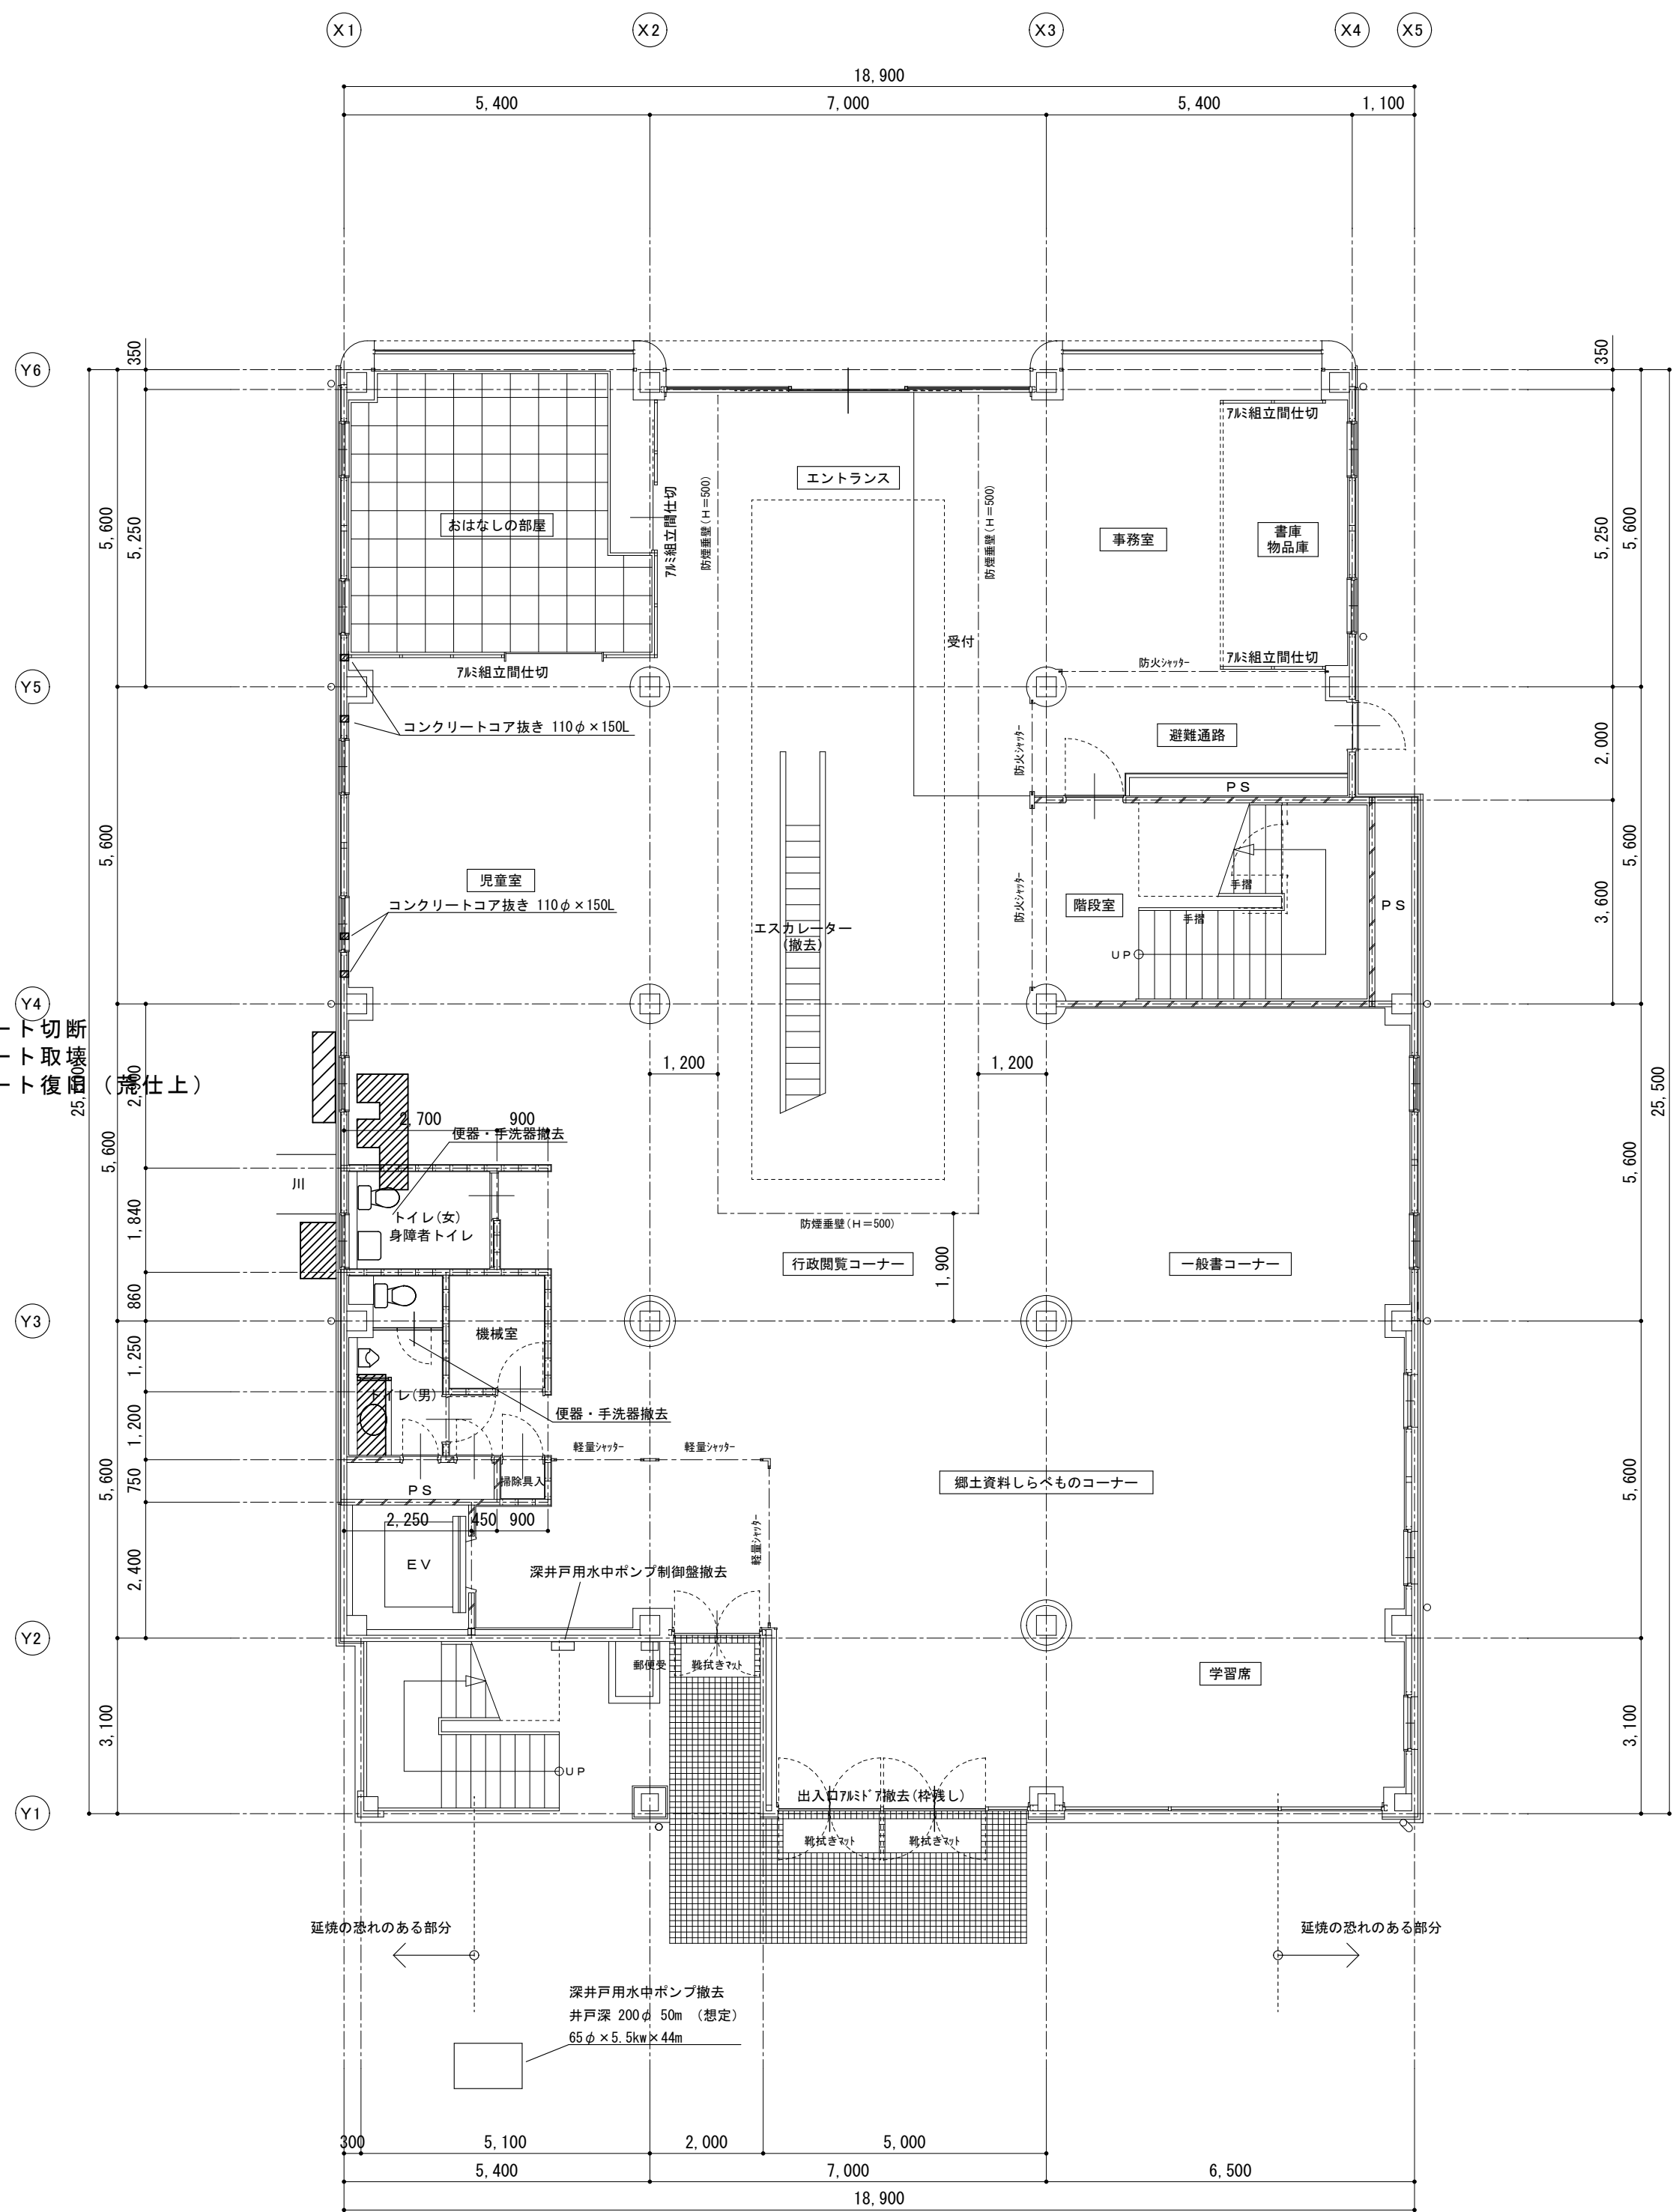


1 階平面図 S=1:100

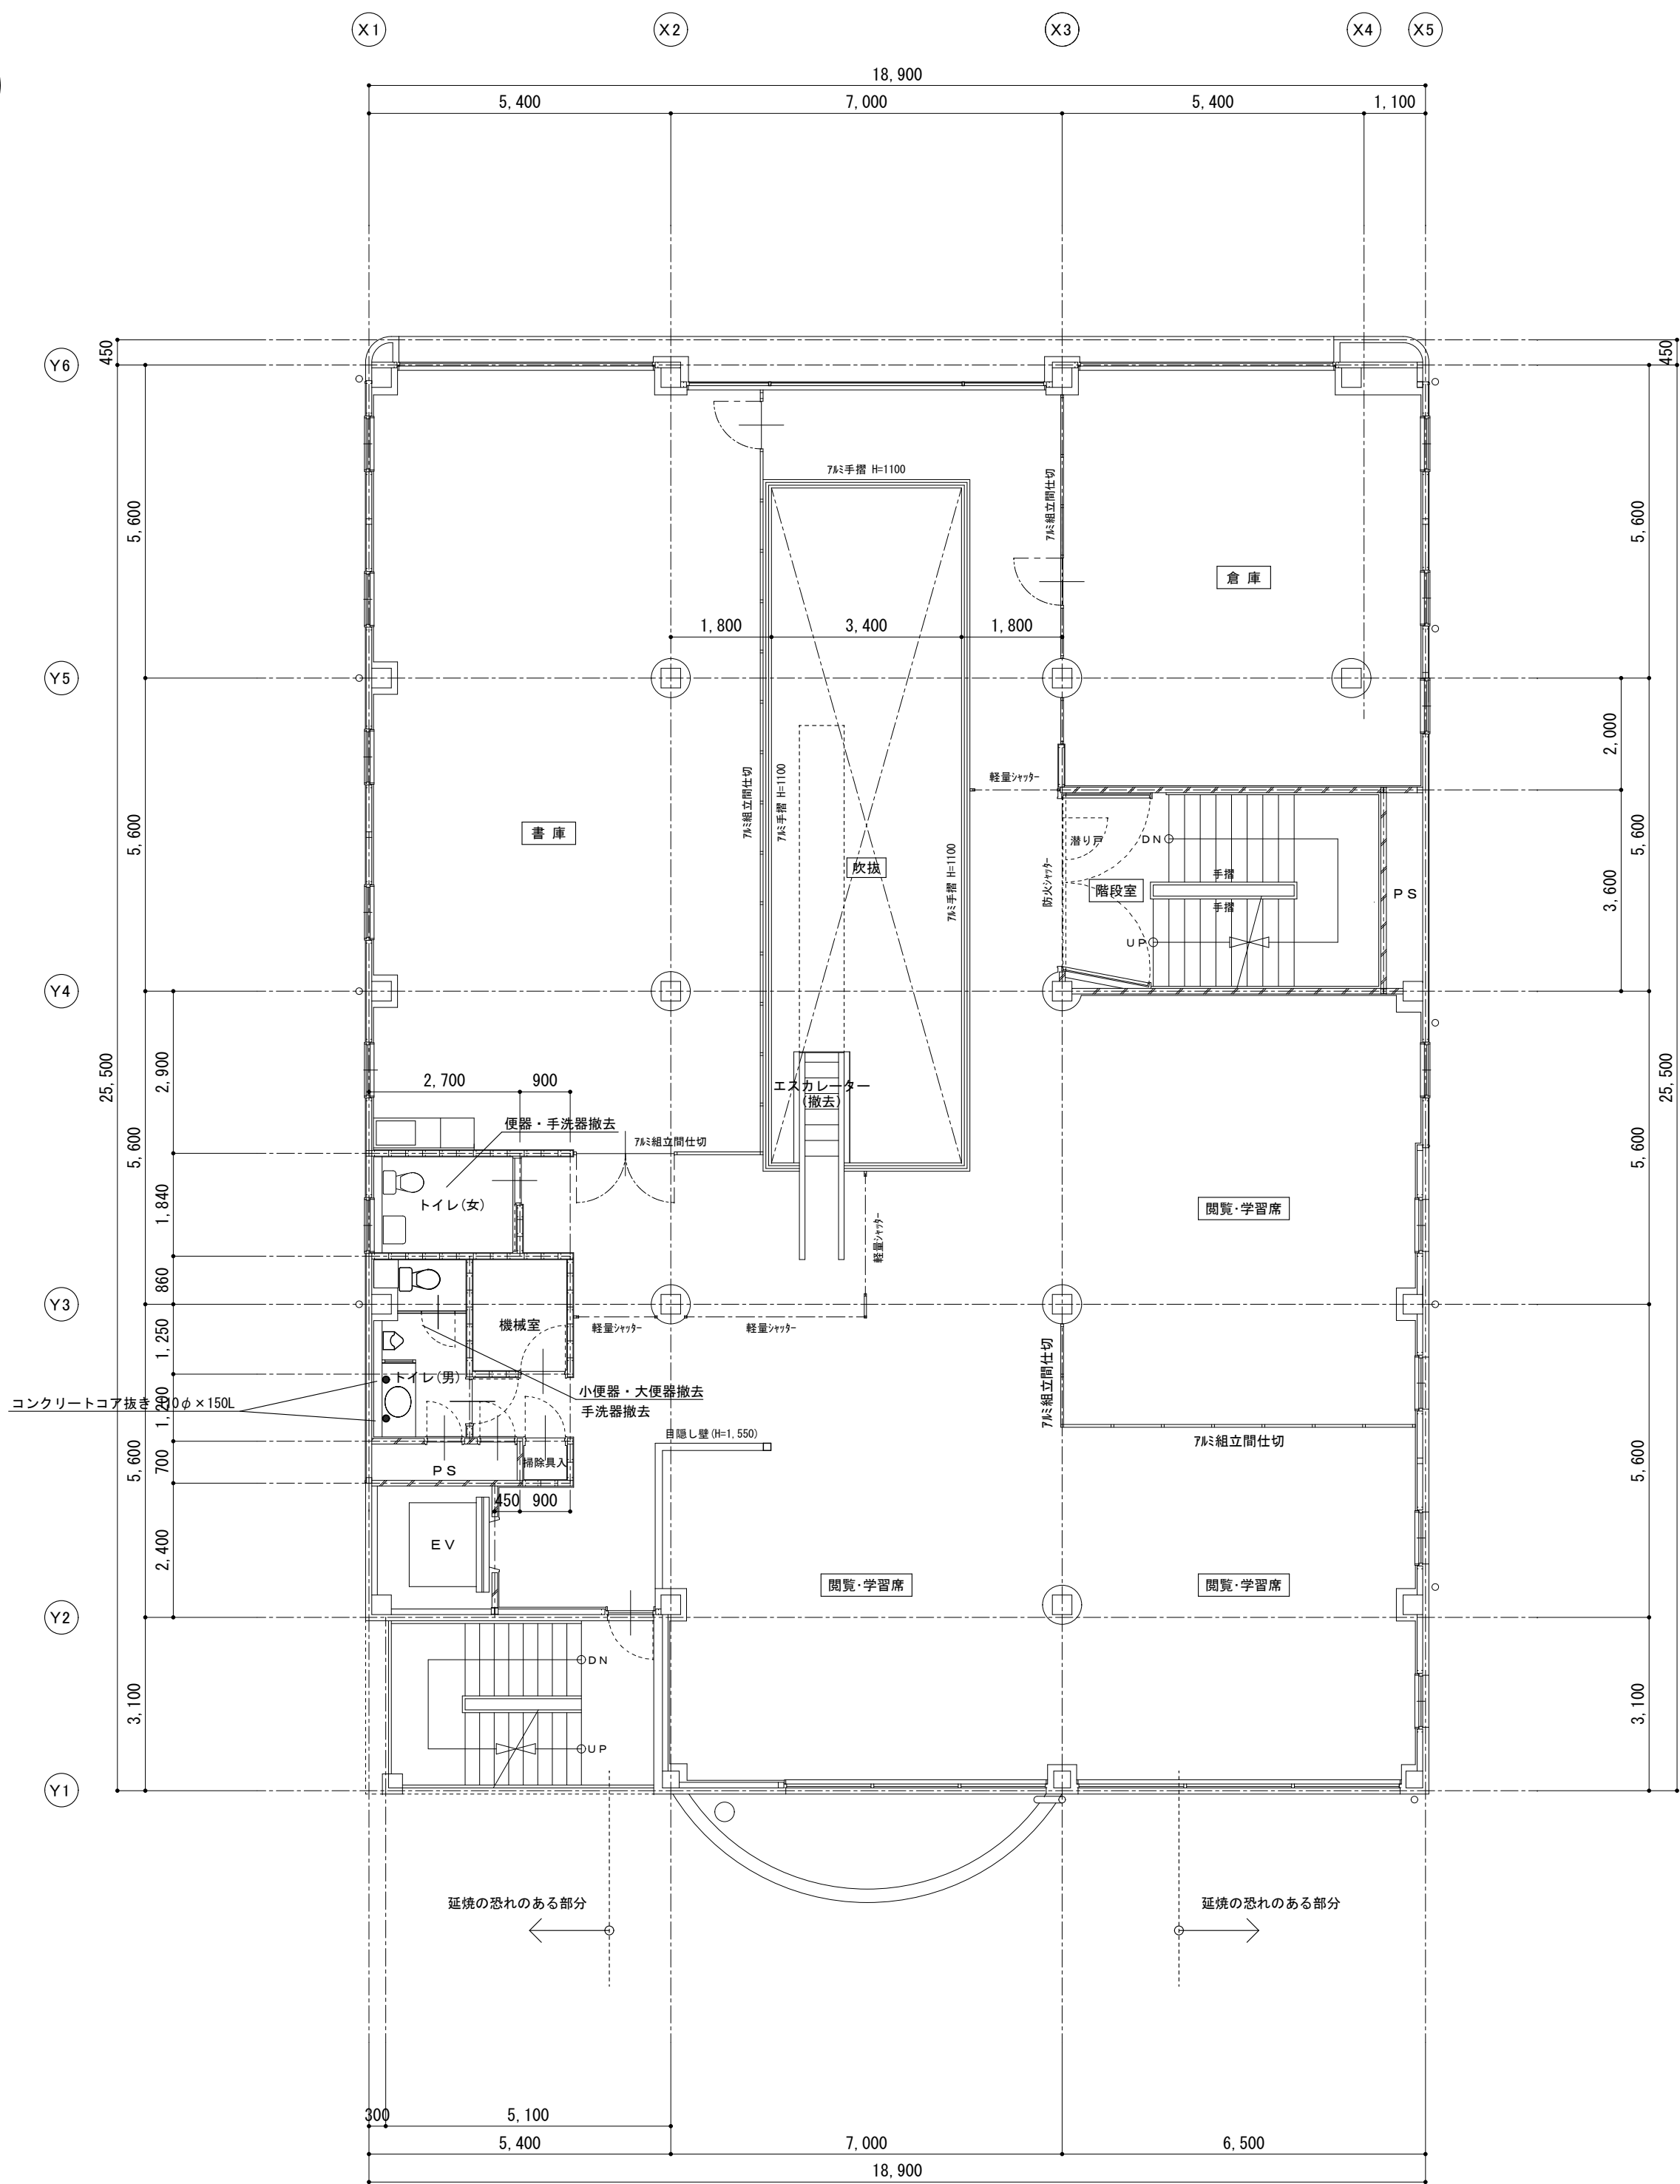
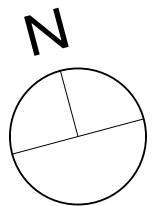


2 階平面図 S=1:100

備 考	有 限 公 司 サ ク ラ イ 設 計				設計者等 氏名 坂 大 健 一	建築士登録番号等 一級建築士登録 第212355号	印	工事名称 にぎわい館(仮称)改修機械設備工事	年月日 2 0 2 5 . 0 1	図面番号 M-3	縮 尺 1/100	電 機 機
	新 潟 県 魚 沼 市 小 出 島 1 2 0 9 番 地 1 6 (小 出 東 町)											
	一級建築士事務所登録(特)第1925号 TEL 025-792-3386・FAX 792-9990											
	一級建築士登録 第242222号 管理建築士 浅 井 守 人											
図 面 名 称					現 況 1 階 平 面 図 2 階 平 面 図							

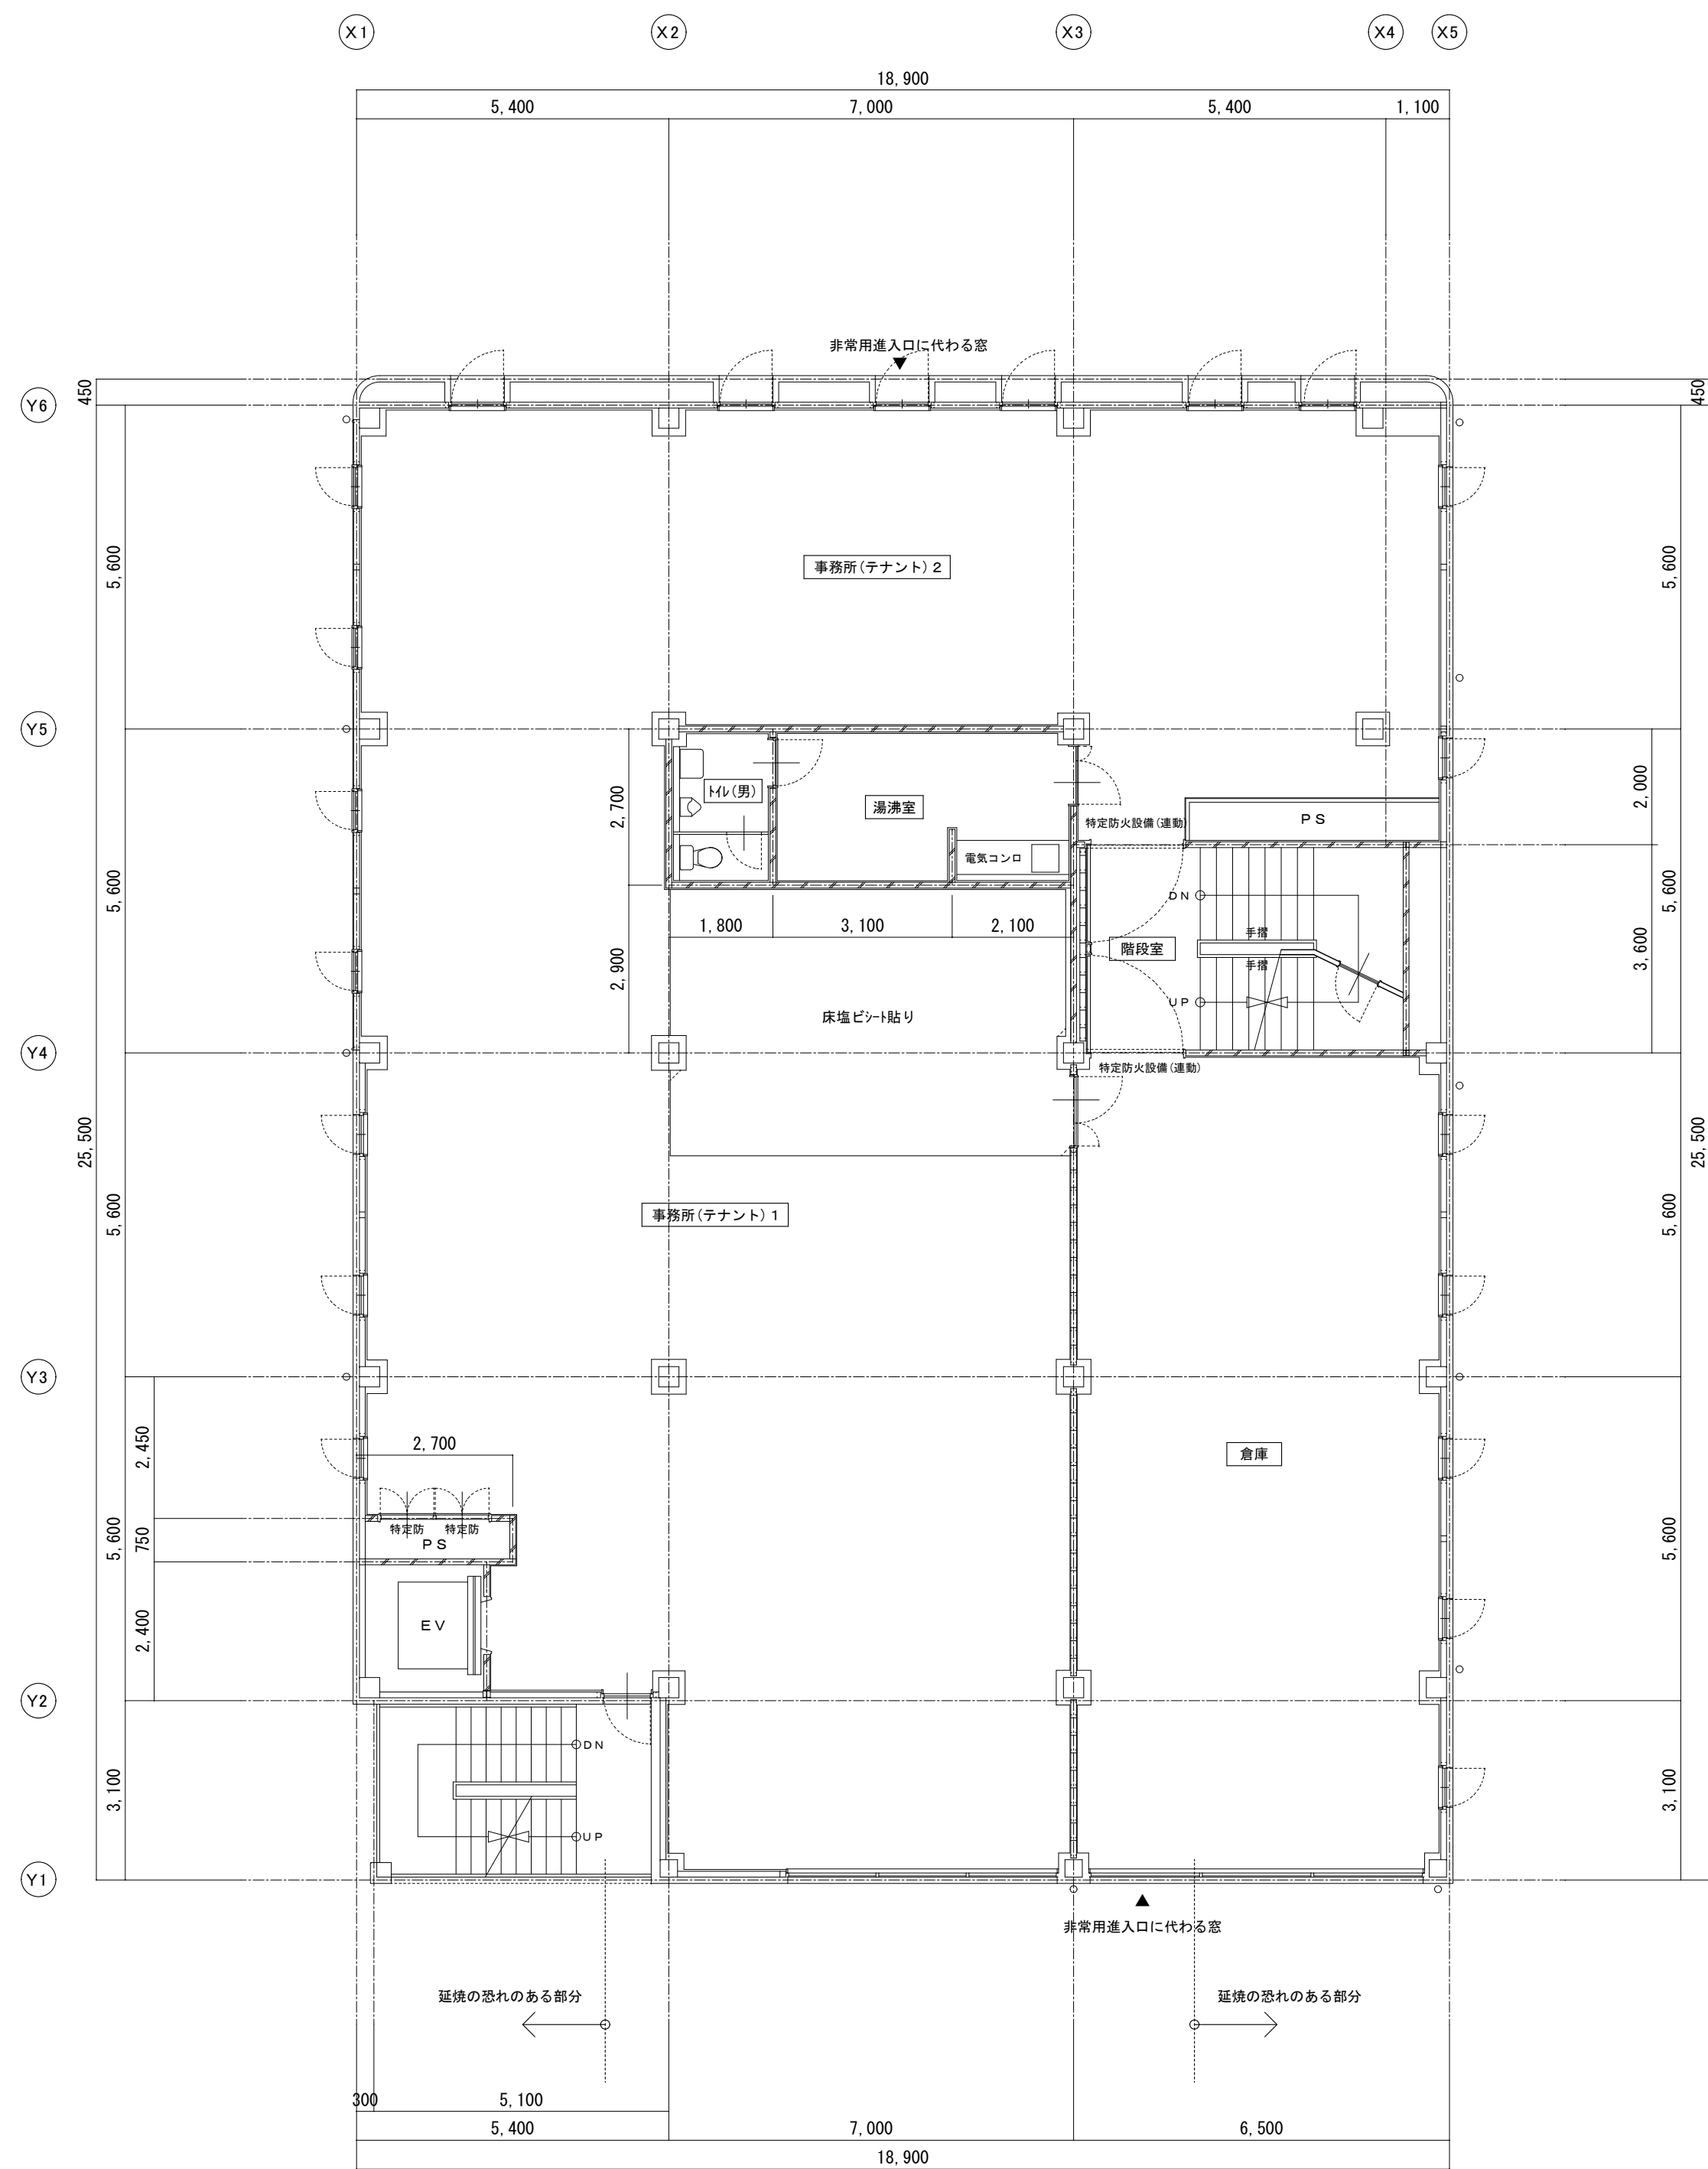


3 階平面図 S=1:100

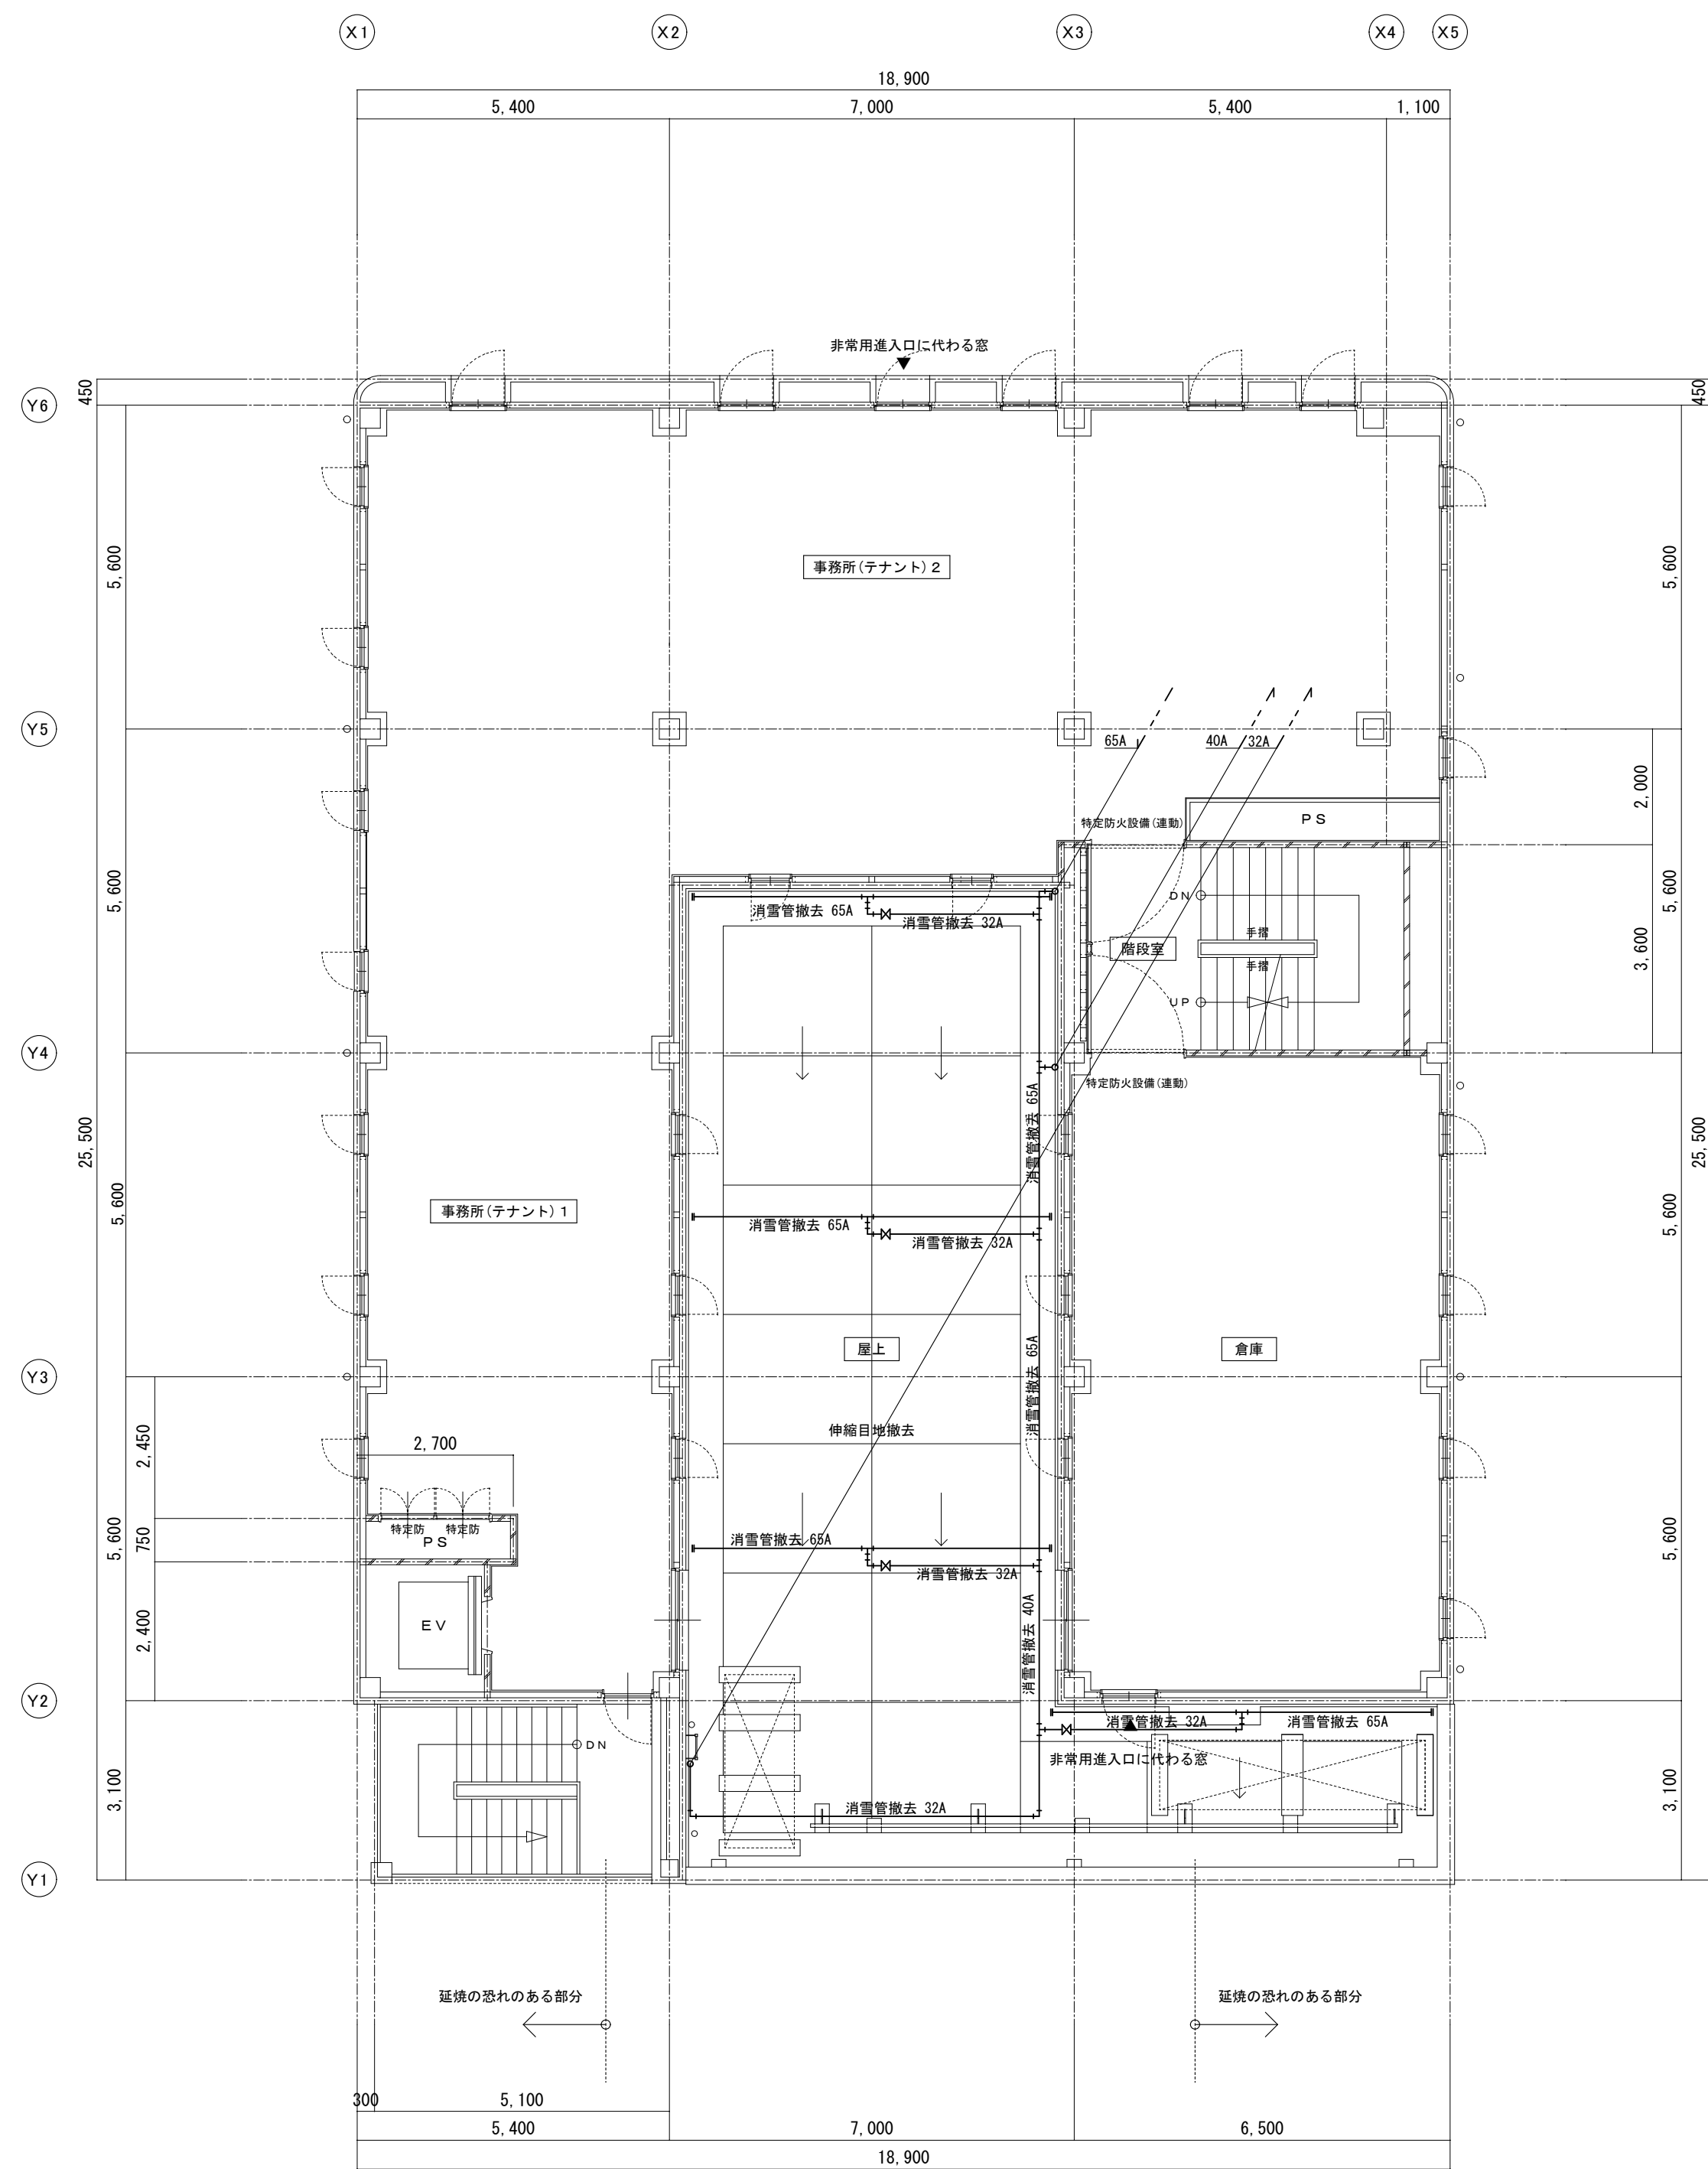
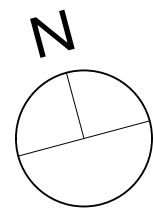


4 階平面図 S=1:100


備 考		<div>有 限 公 司 サ ク ラ イ デ ィ</div> <div>新 潟 県 魚 沼 市 小 出 島 1 2 0 9 番 地 1 6 (小 出 東 町)</div> <div>一 級 建 築 士 事 務 所 登 録 (特) 第 1 9 2 5 号 TEL 025-792-3386・FAX 792-9990</div> <div>一 級 建 築 士 登 録 第 2 4 2 2 2 号 管 理 建 築 士 浅 井 守 人</div>	<div>設 計 者 等 氏 名</div> <div>坂 大 健 一</div>	<div>建 築 士 登 録 番 号 等</div> <div>一 級 建 築 士 登 録 第 2 1 2 3 5 5 号</div>	印	<div>工 事 名 称</div> <div>にぎわい館(仮称)改修機械設備工事</div>	<div>年月日</div> <div>2 0 2 5 . 0 1</div>	<div>図面番号</div> <div>M-4</div>	<div>縮 尺</div> <div>1/100</div>	<div>電 機</div> <div>構 機</div>
			<div>図 面 名 称</div> <div>現 況 3 階 平 面 図 4 階 平 面 図</div>							

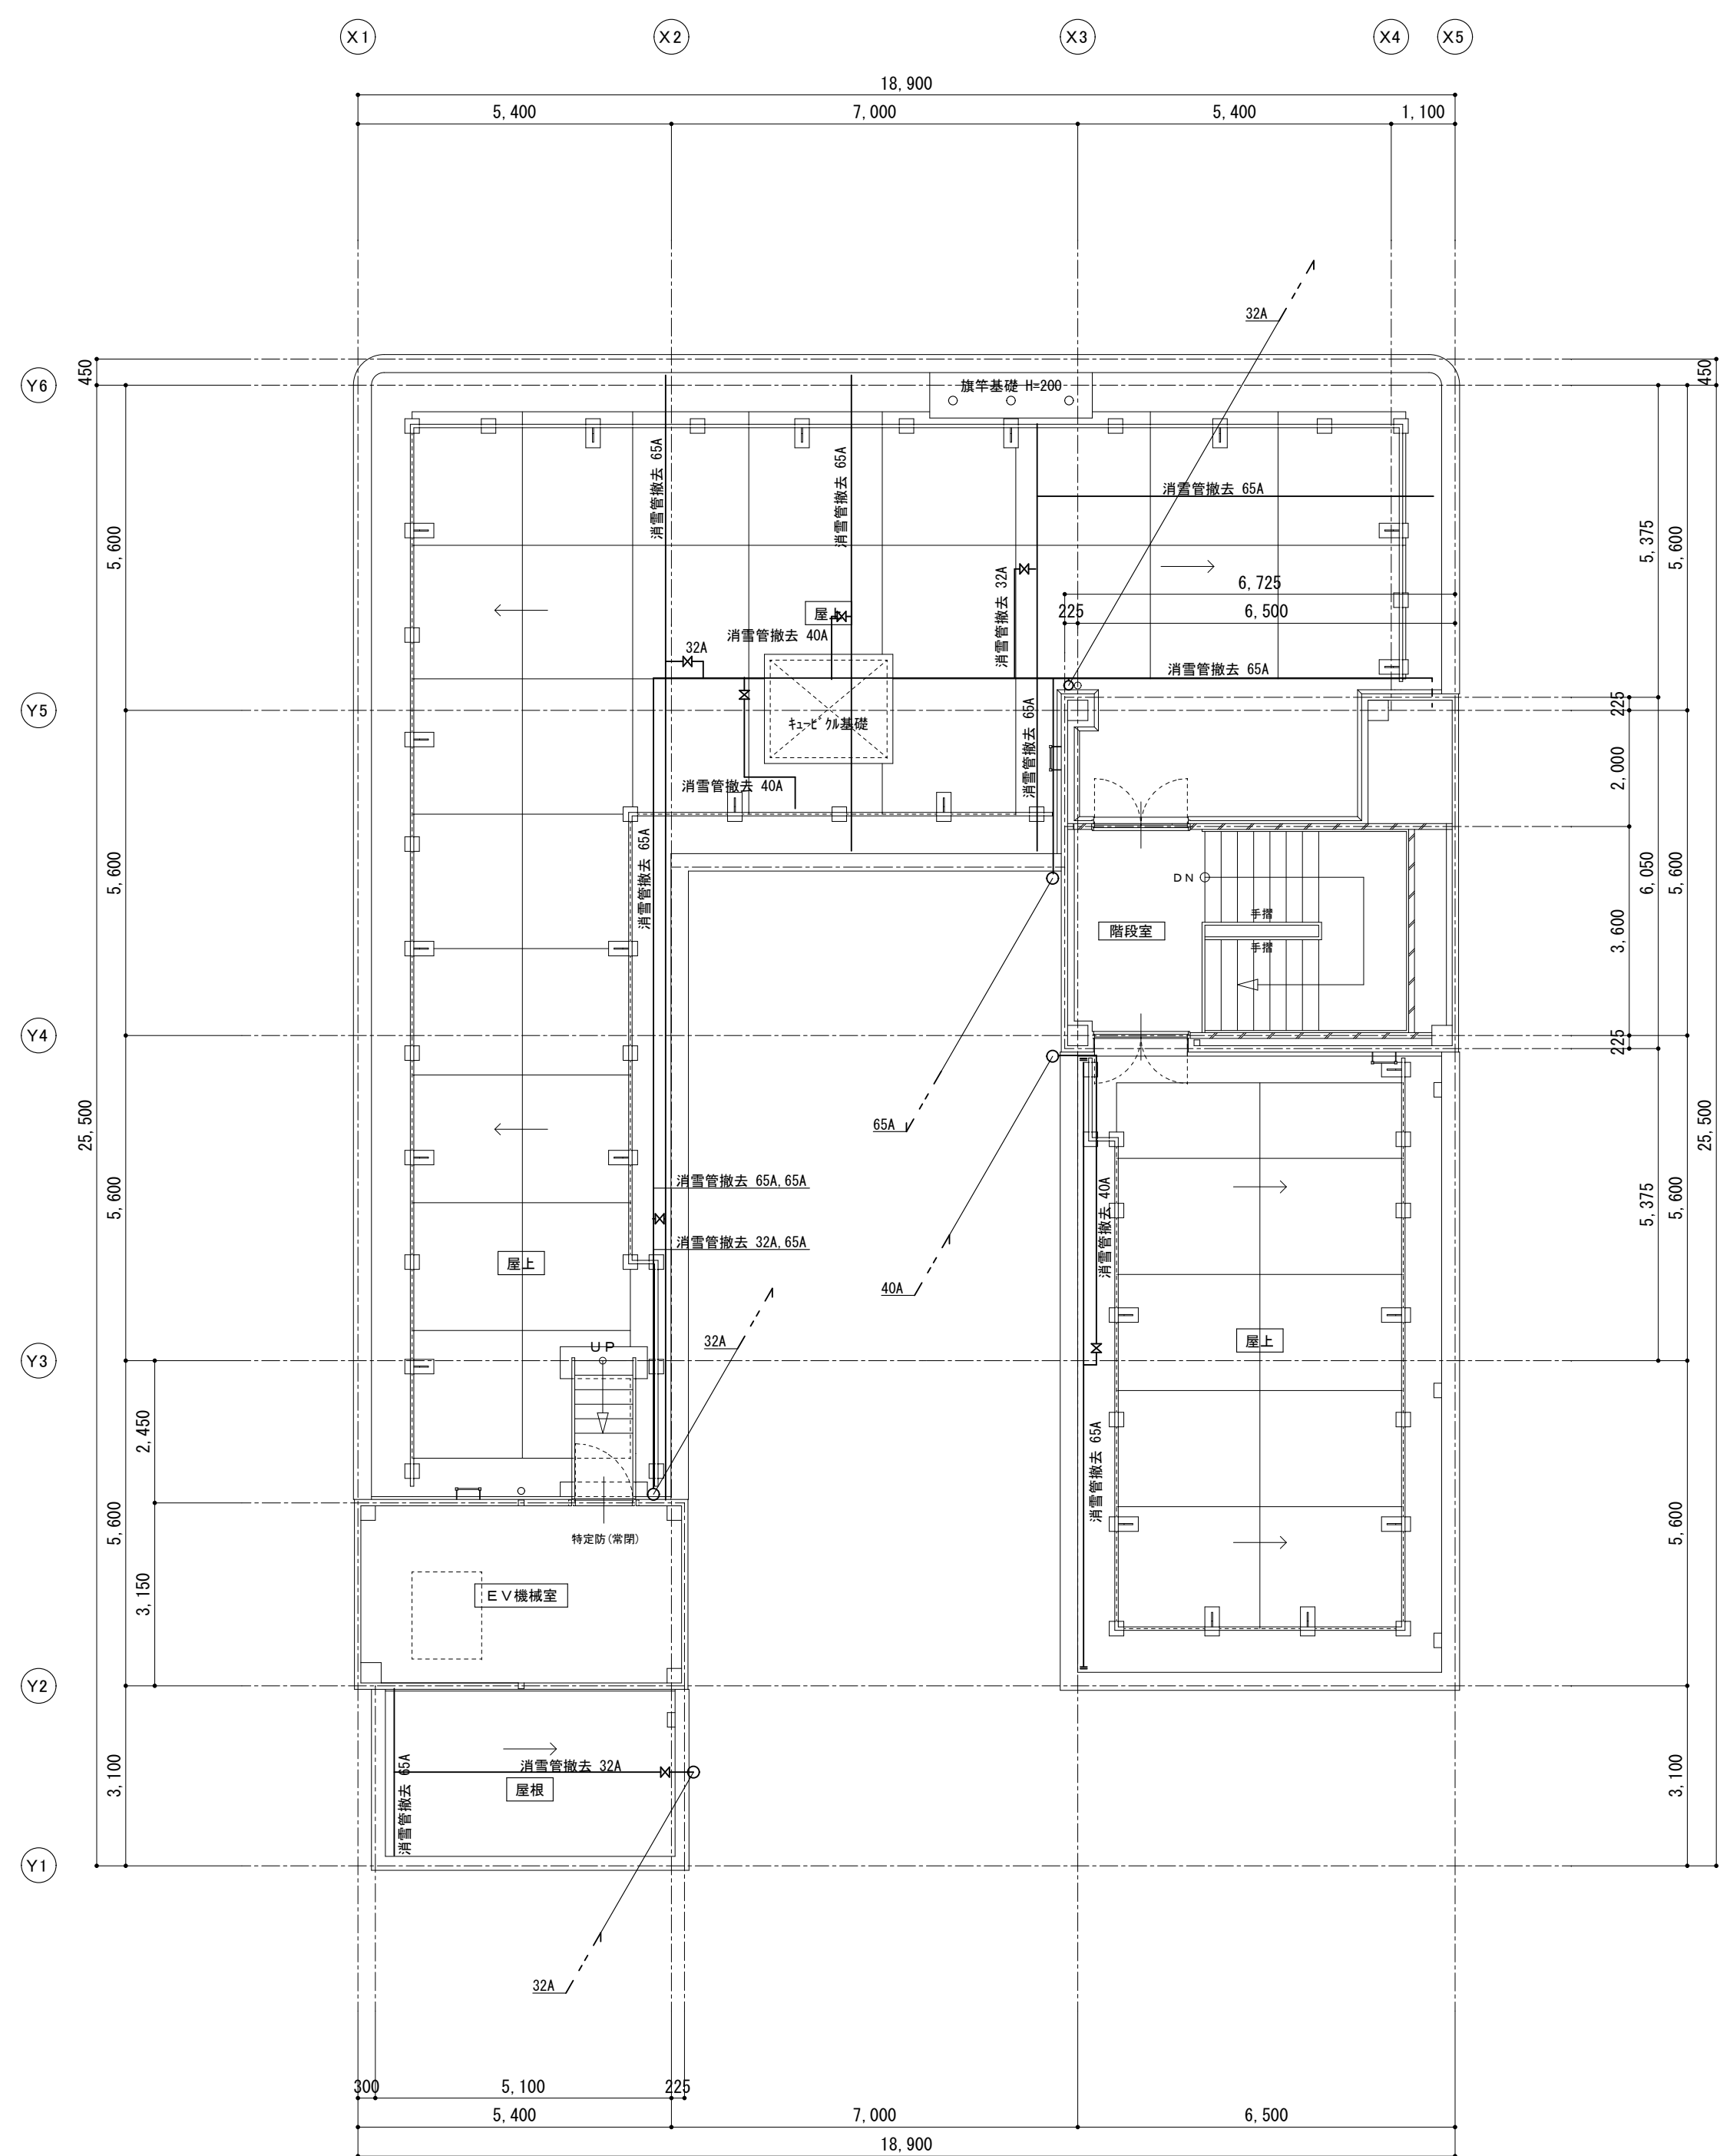



PH階平面図 S=1:100

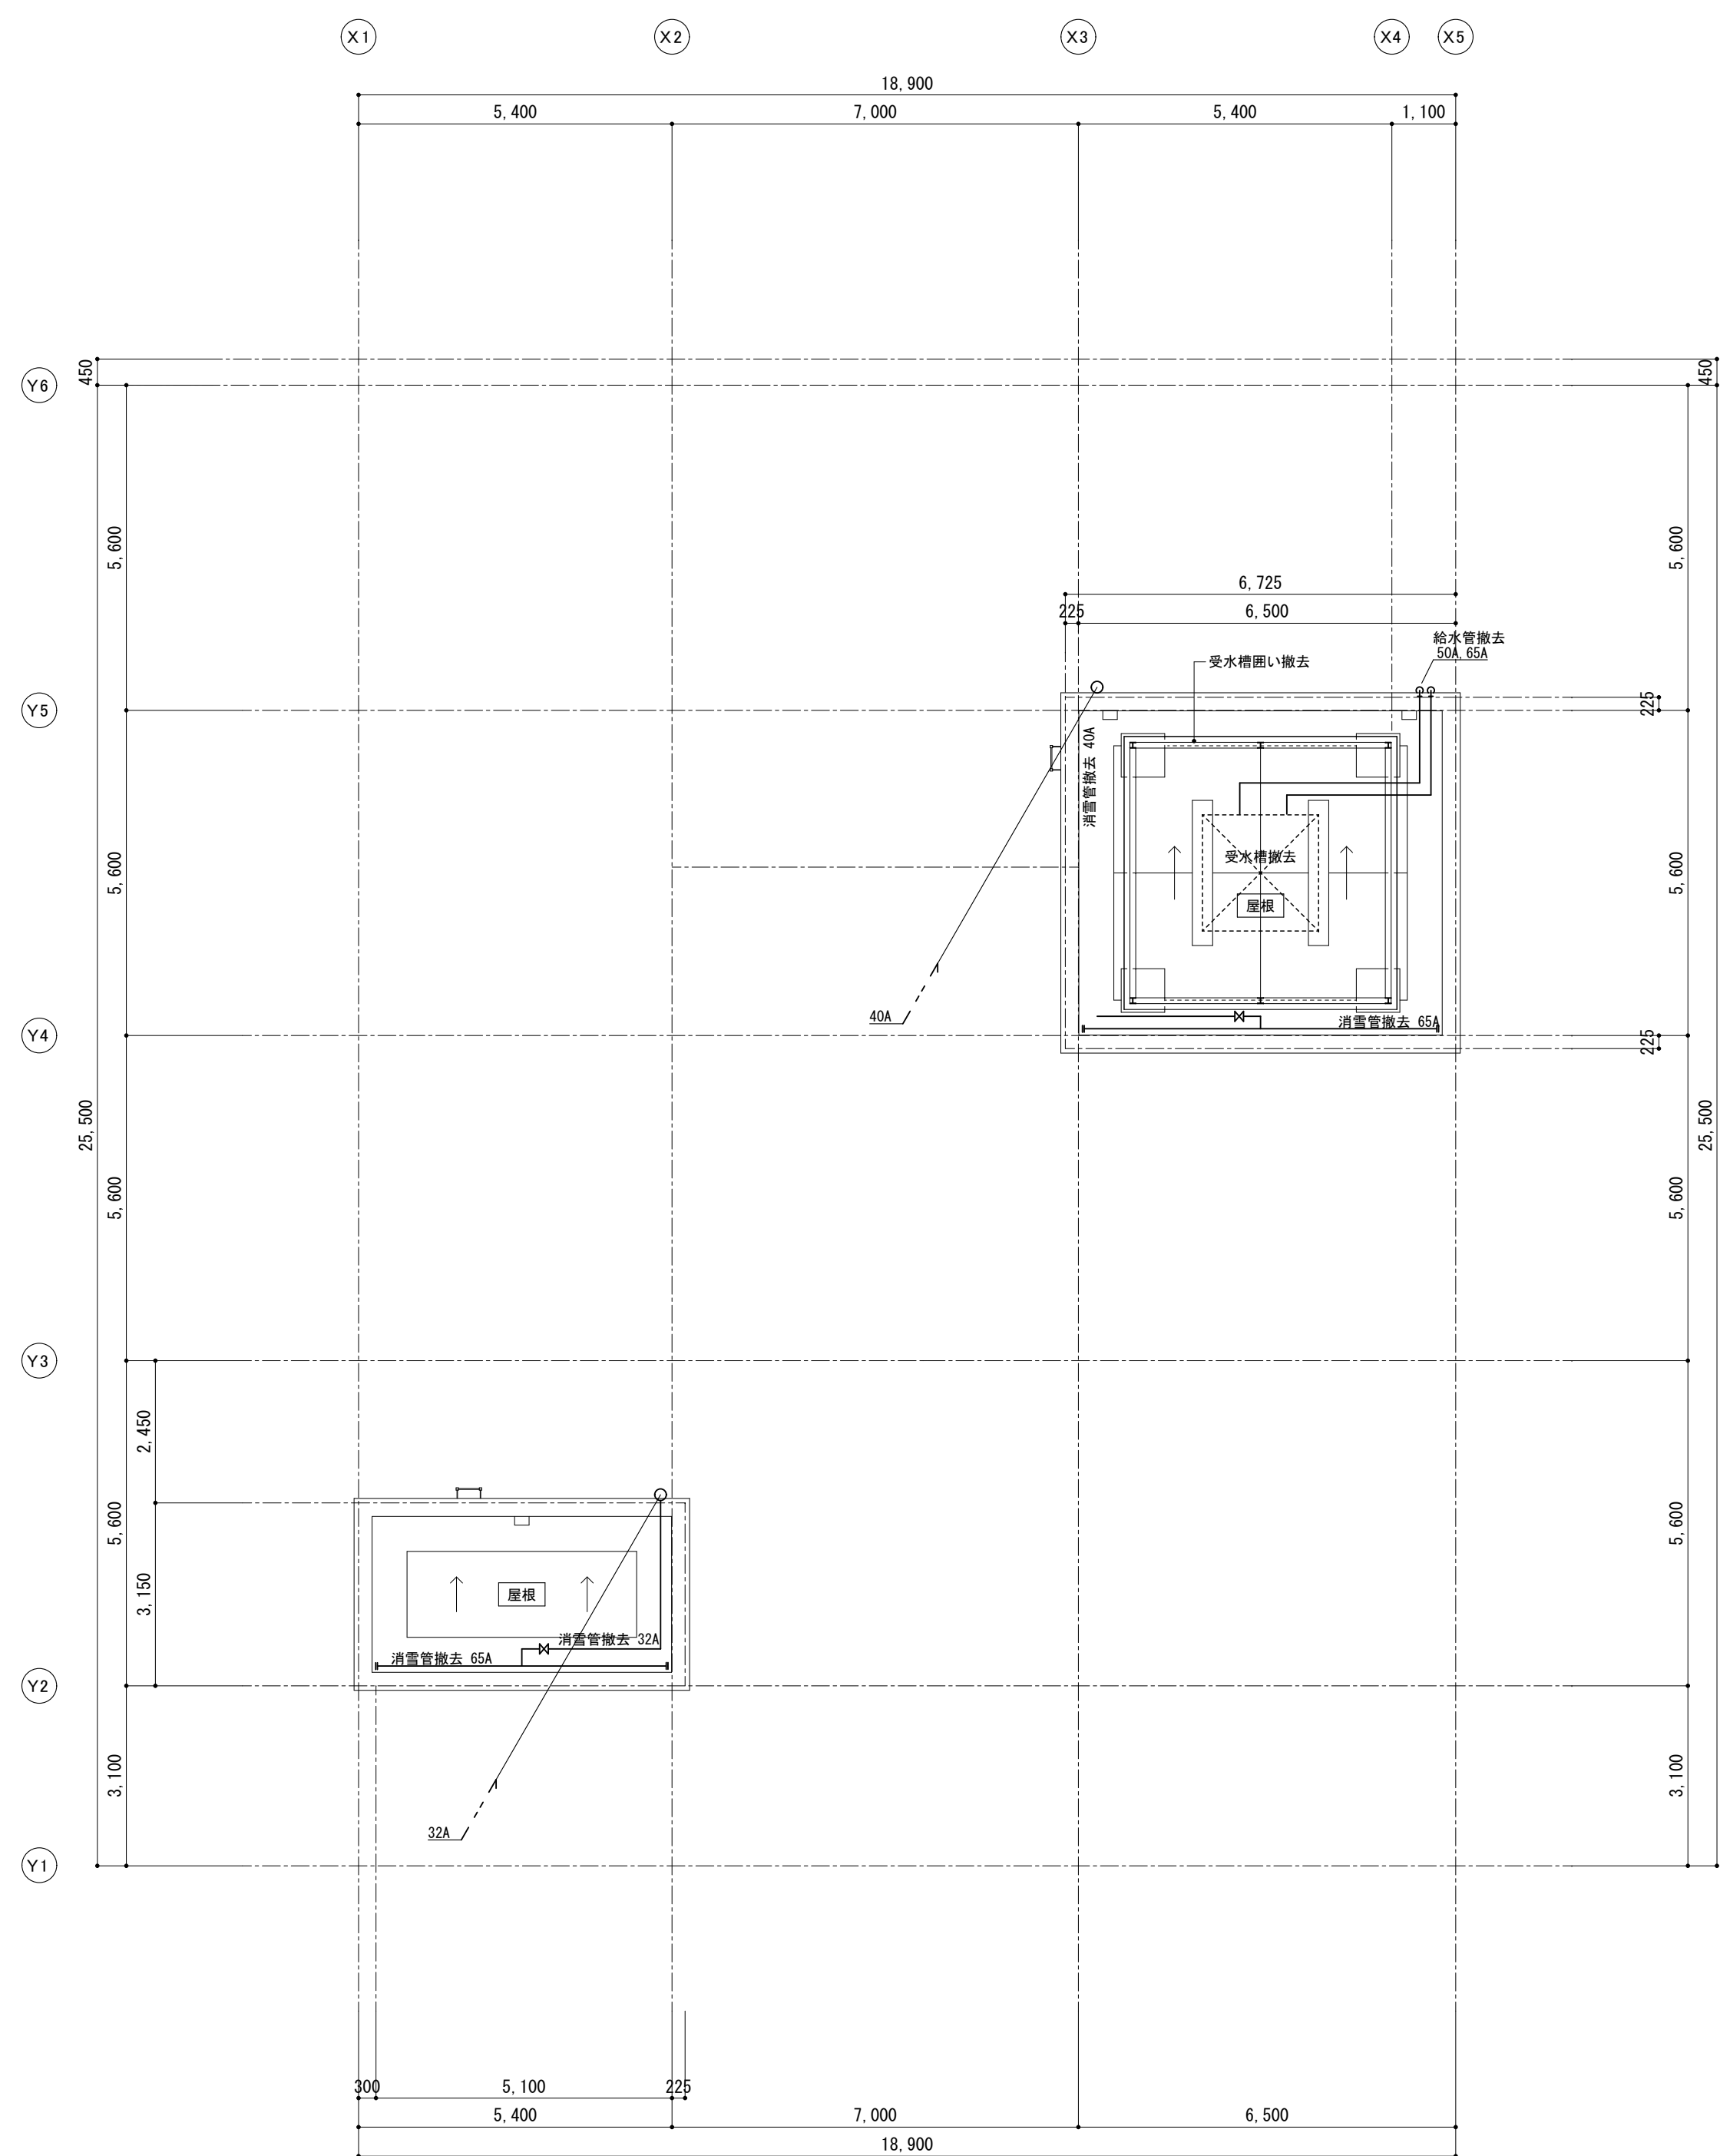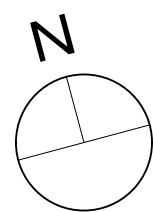


PH屋根平面図 S=1:100

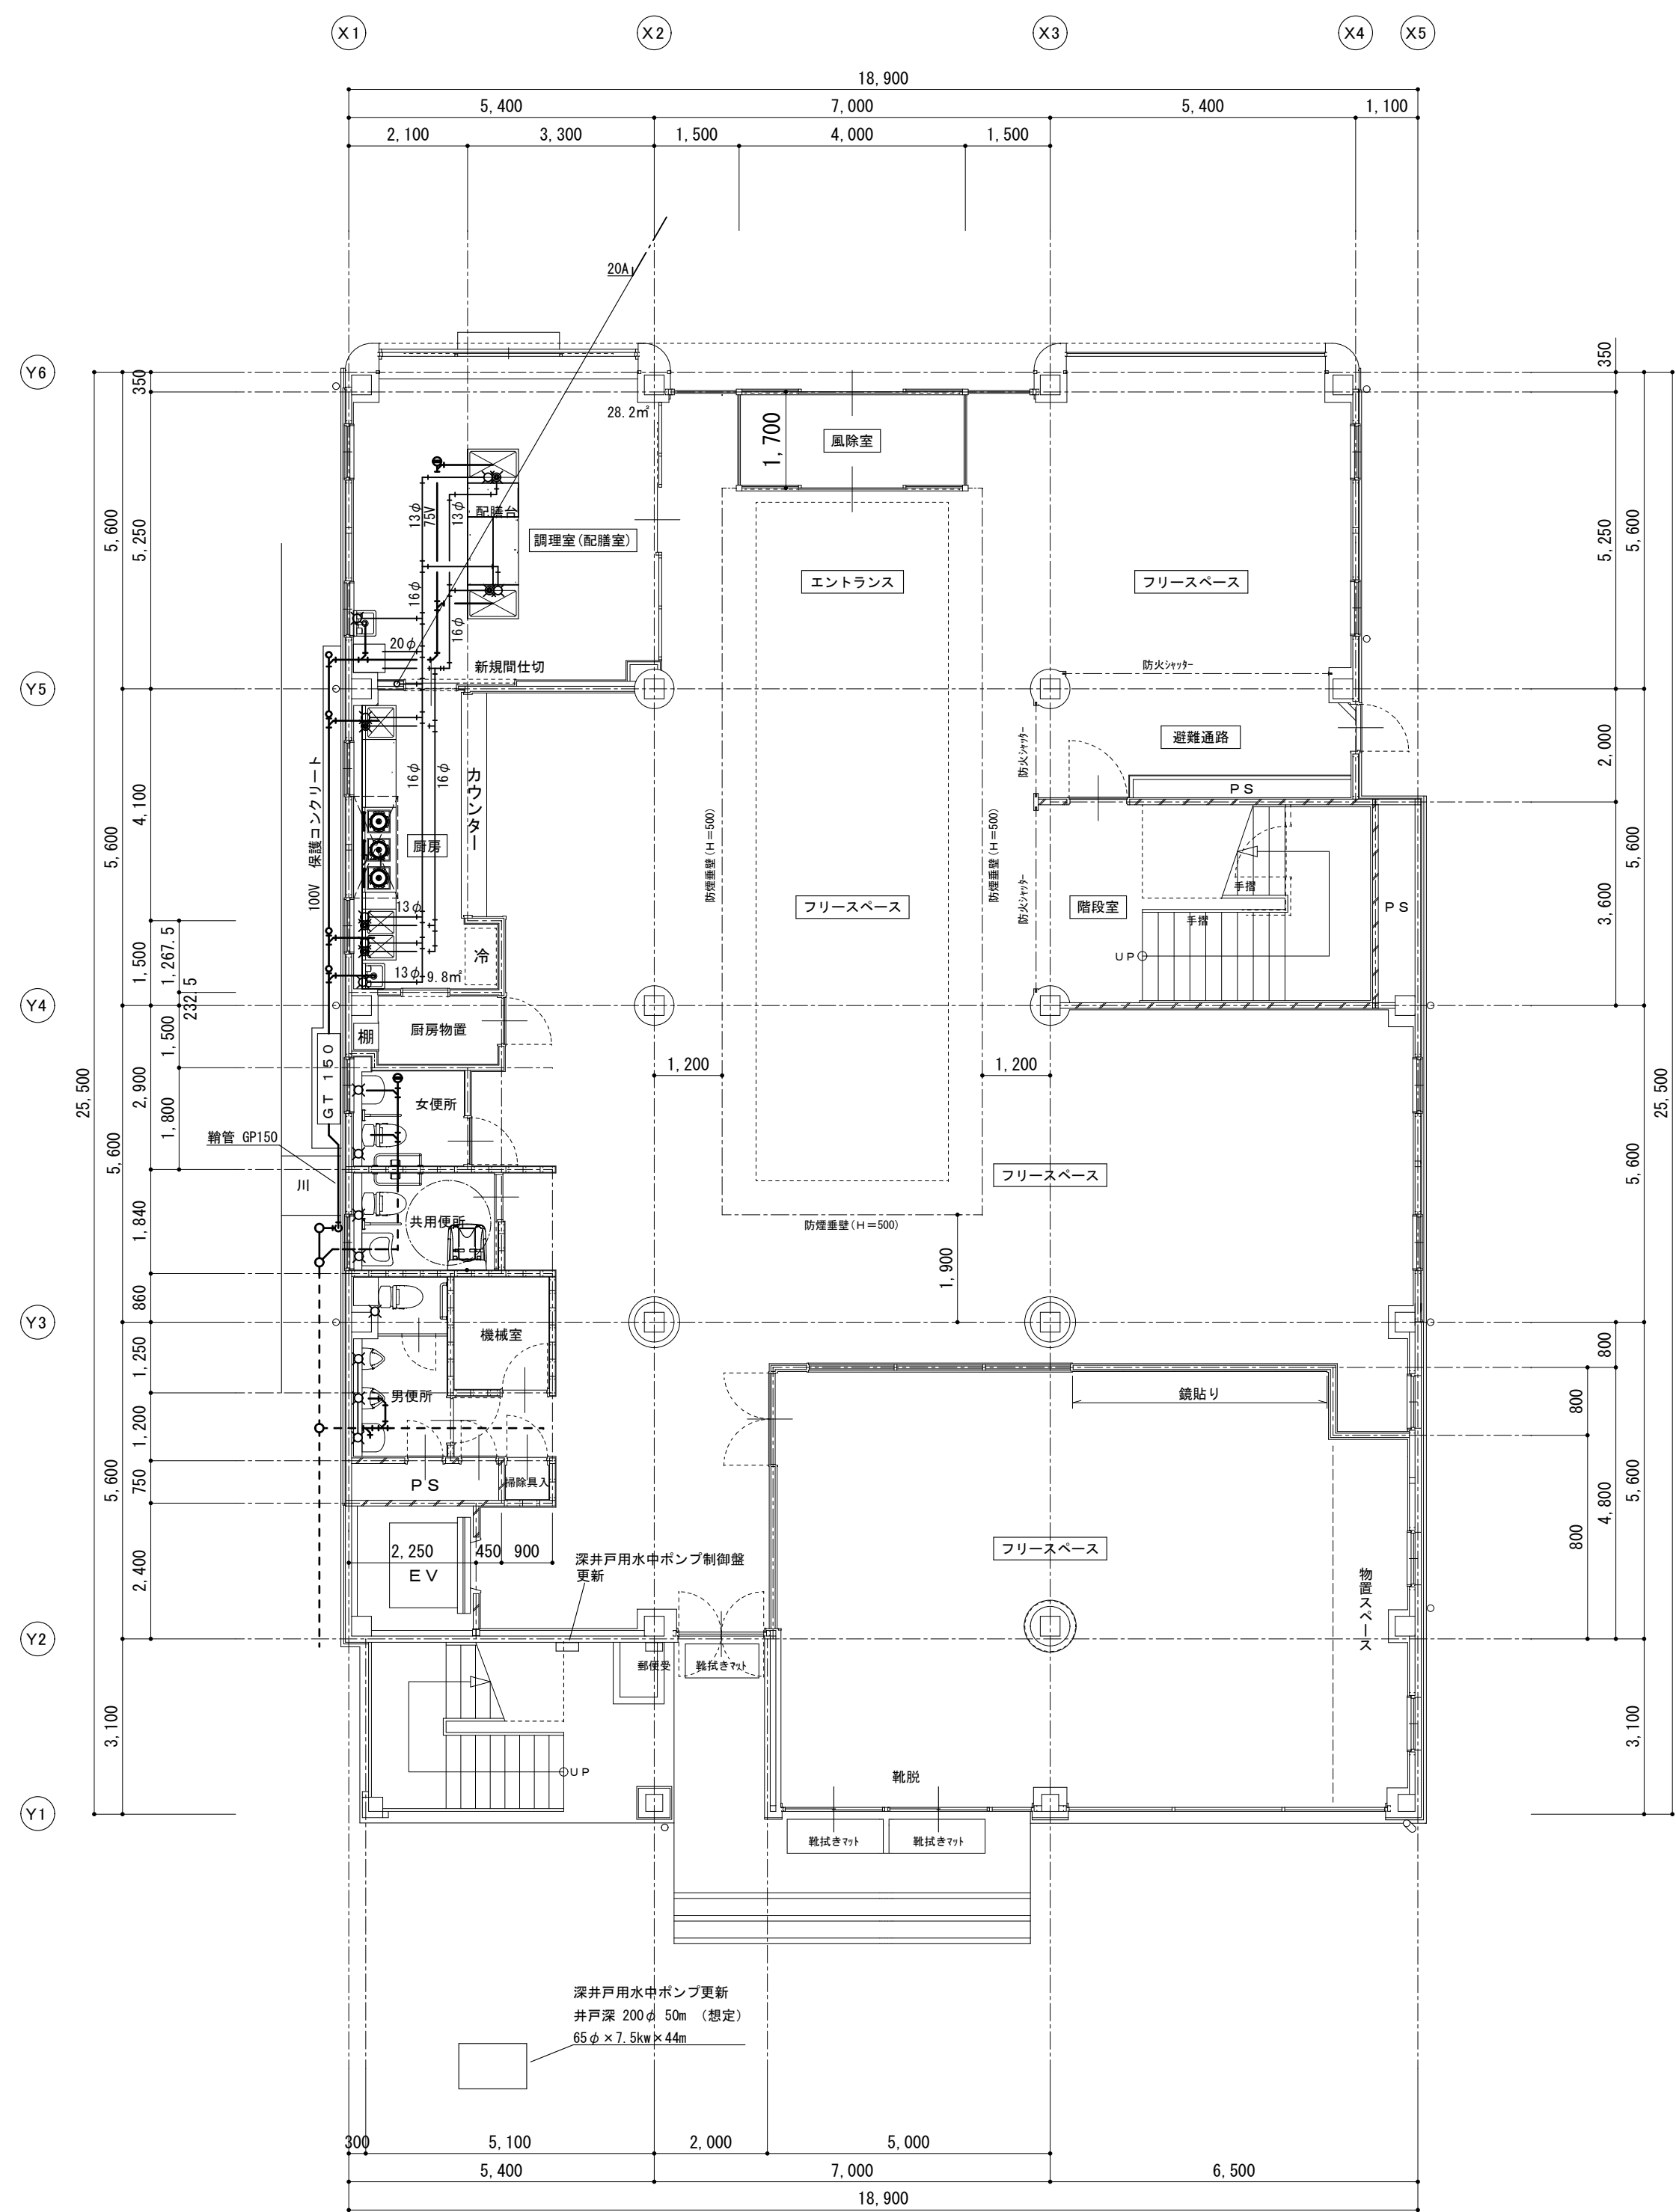


1 階平面図 S=1:100

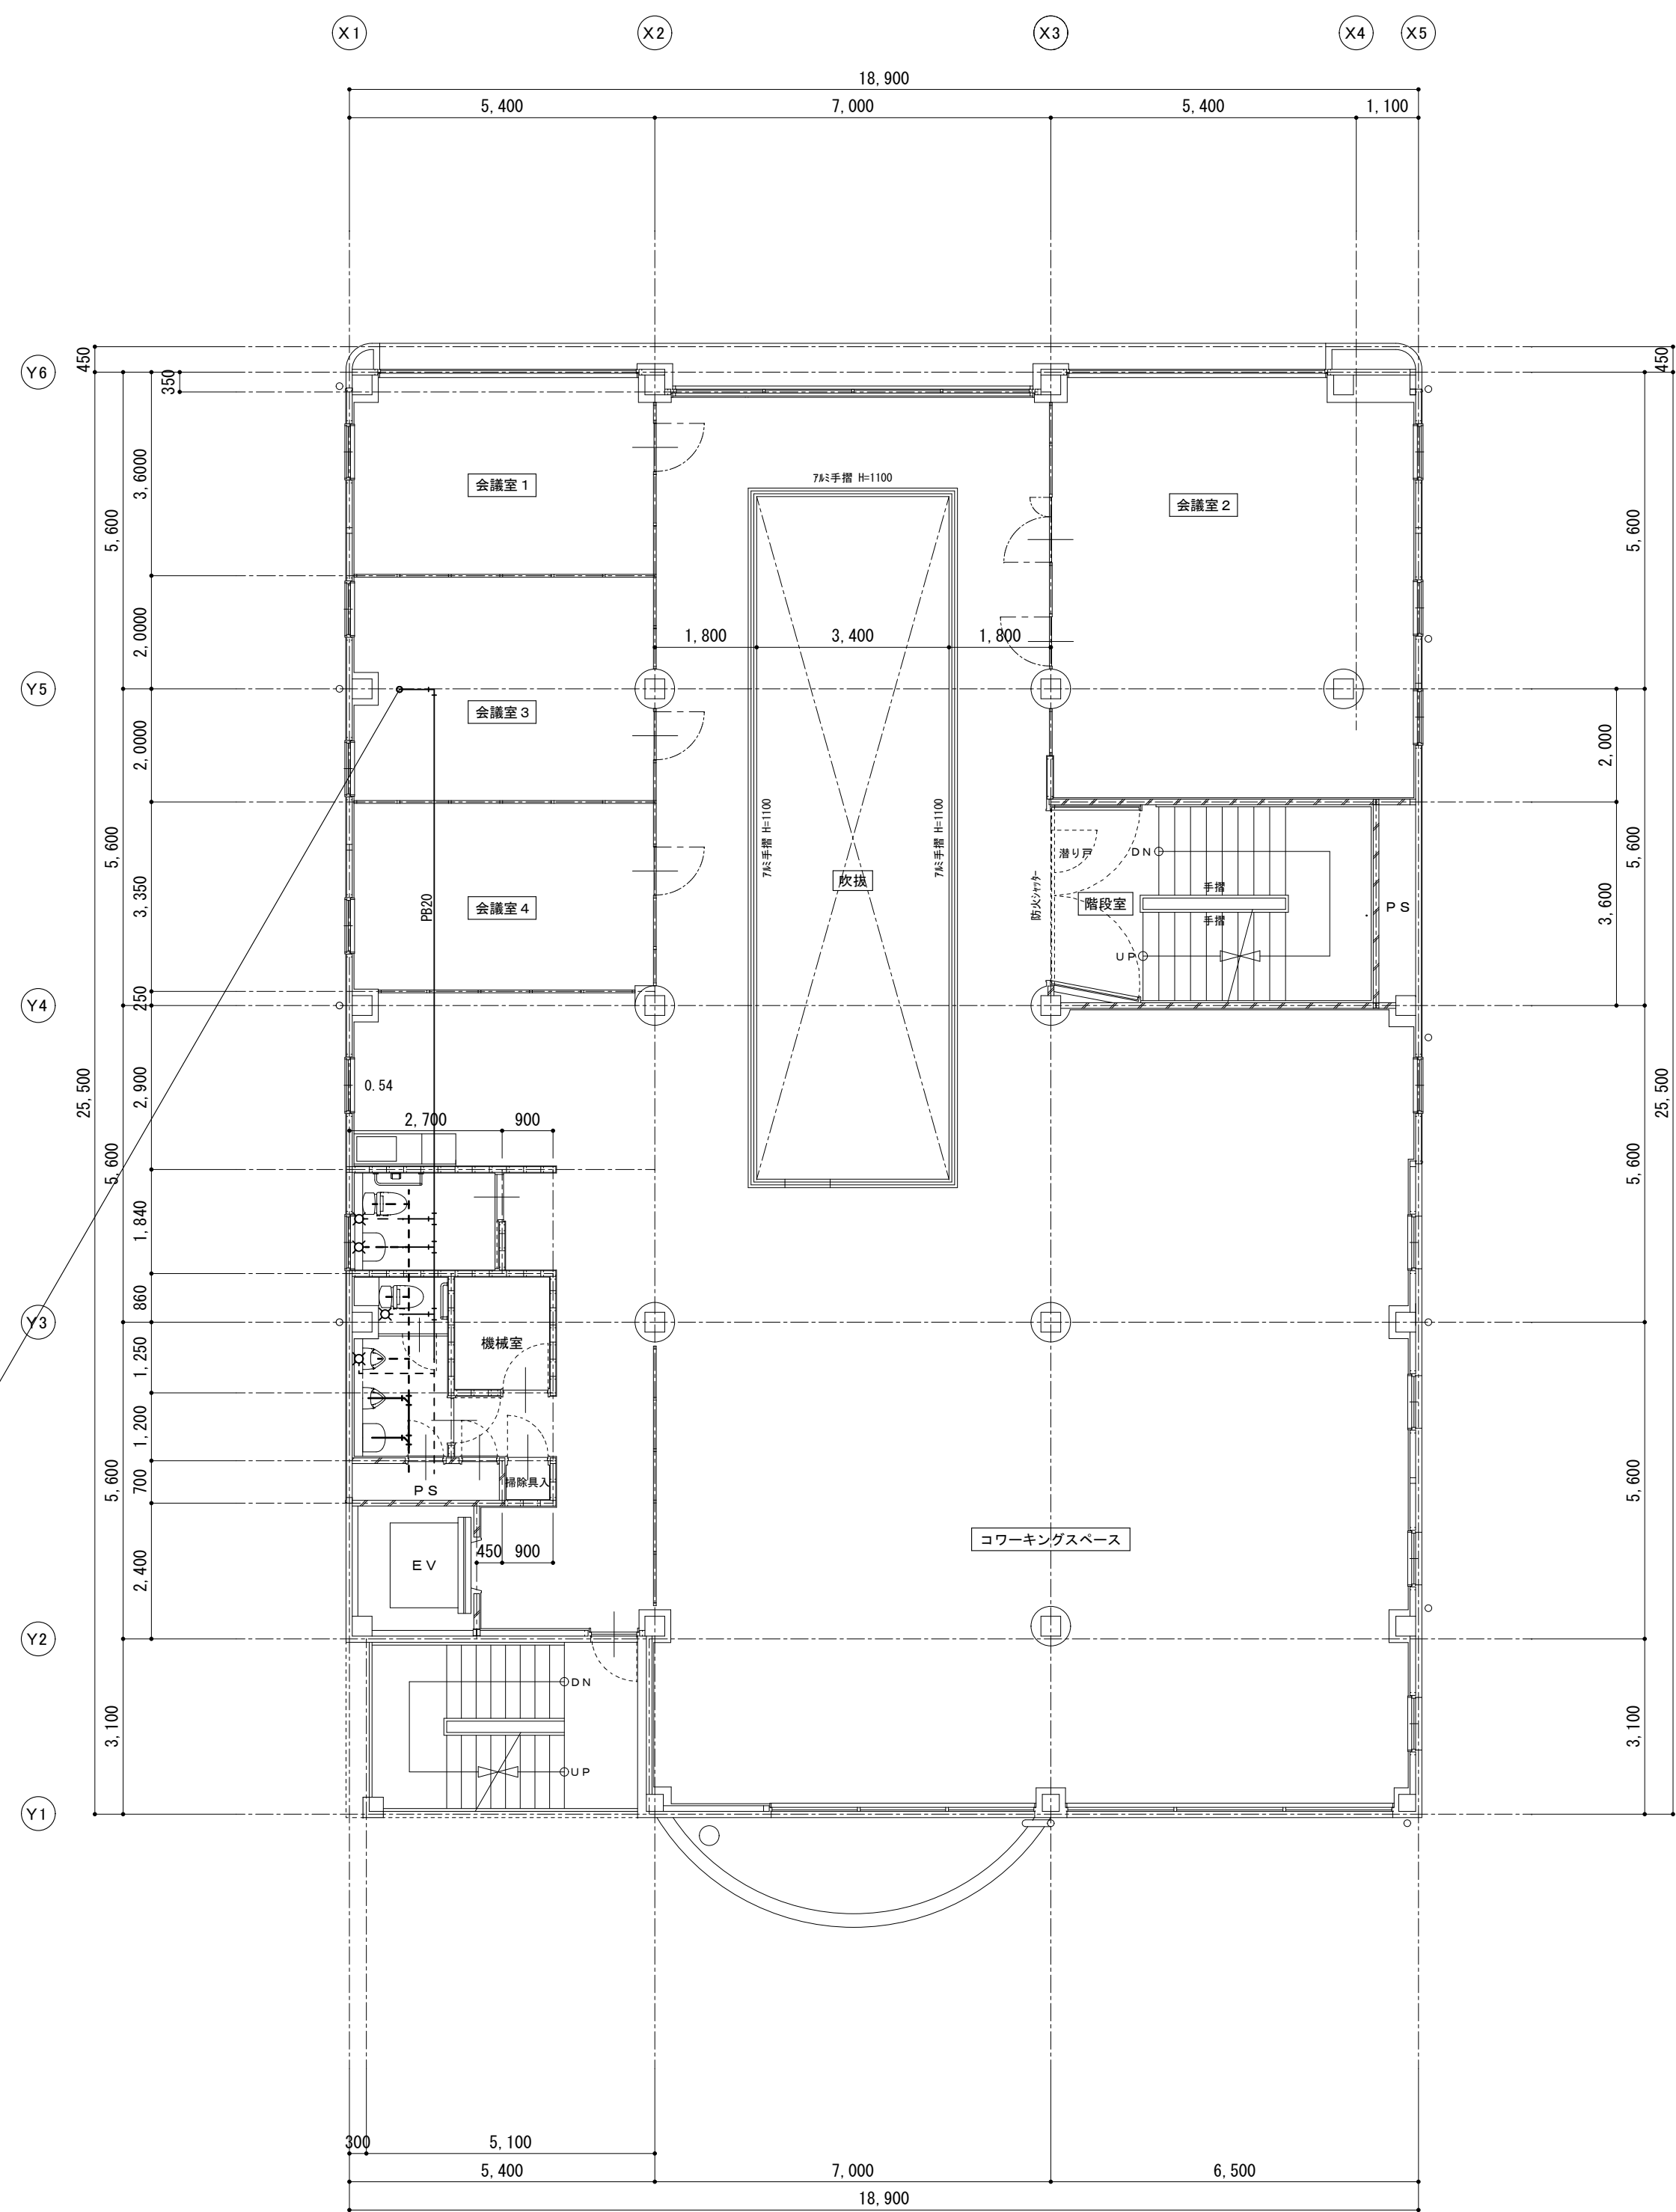
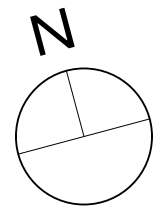


2 階平面図 S=1:100

備考		<div> 有 限 公 司 サ ク ラ イ デ ィ ー</div> <div>新潟県魚沼市小出島1209番地16（小出東町）</div> <div>一級建築士事務所登録(〒)第1925号 TEL 025-792-3386・FAX 792-9990</div> <div>一級建築士登録 第24222号 管理建築士 浅井 守 人</div>	設計者等 氏名	建築士登録番号等	印	工事名称 <div>にぎわい館(仮称)改修機械設備工事</div>	年月日 <div>2025.01</div>	図面番号 <div>M-6</div>	<div><div>電</div><div>機</div></div>
			坂 大 健 一	一級建築士登録 第212355号					
					図面名称	改修 1 階平面図 2 階平面図	縮 尺 <div>1/100</div>	<div><div>電</div><div>機</div></div>	

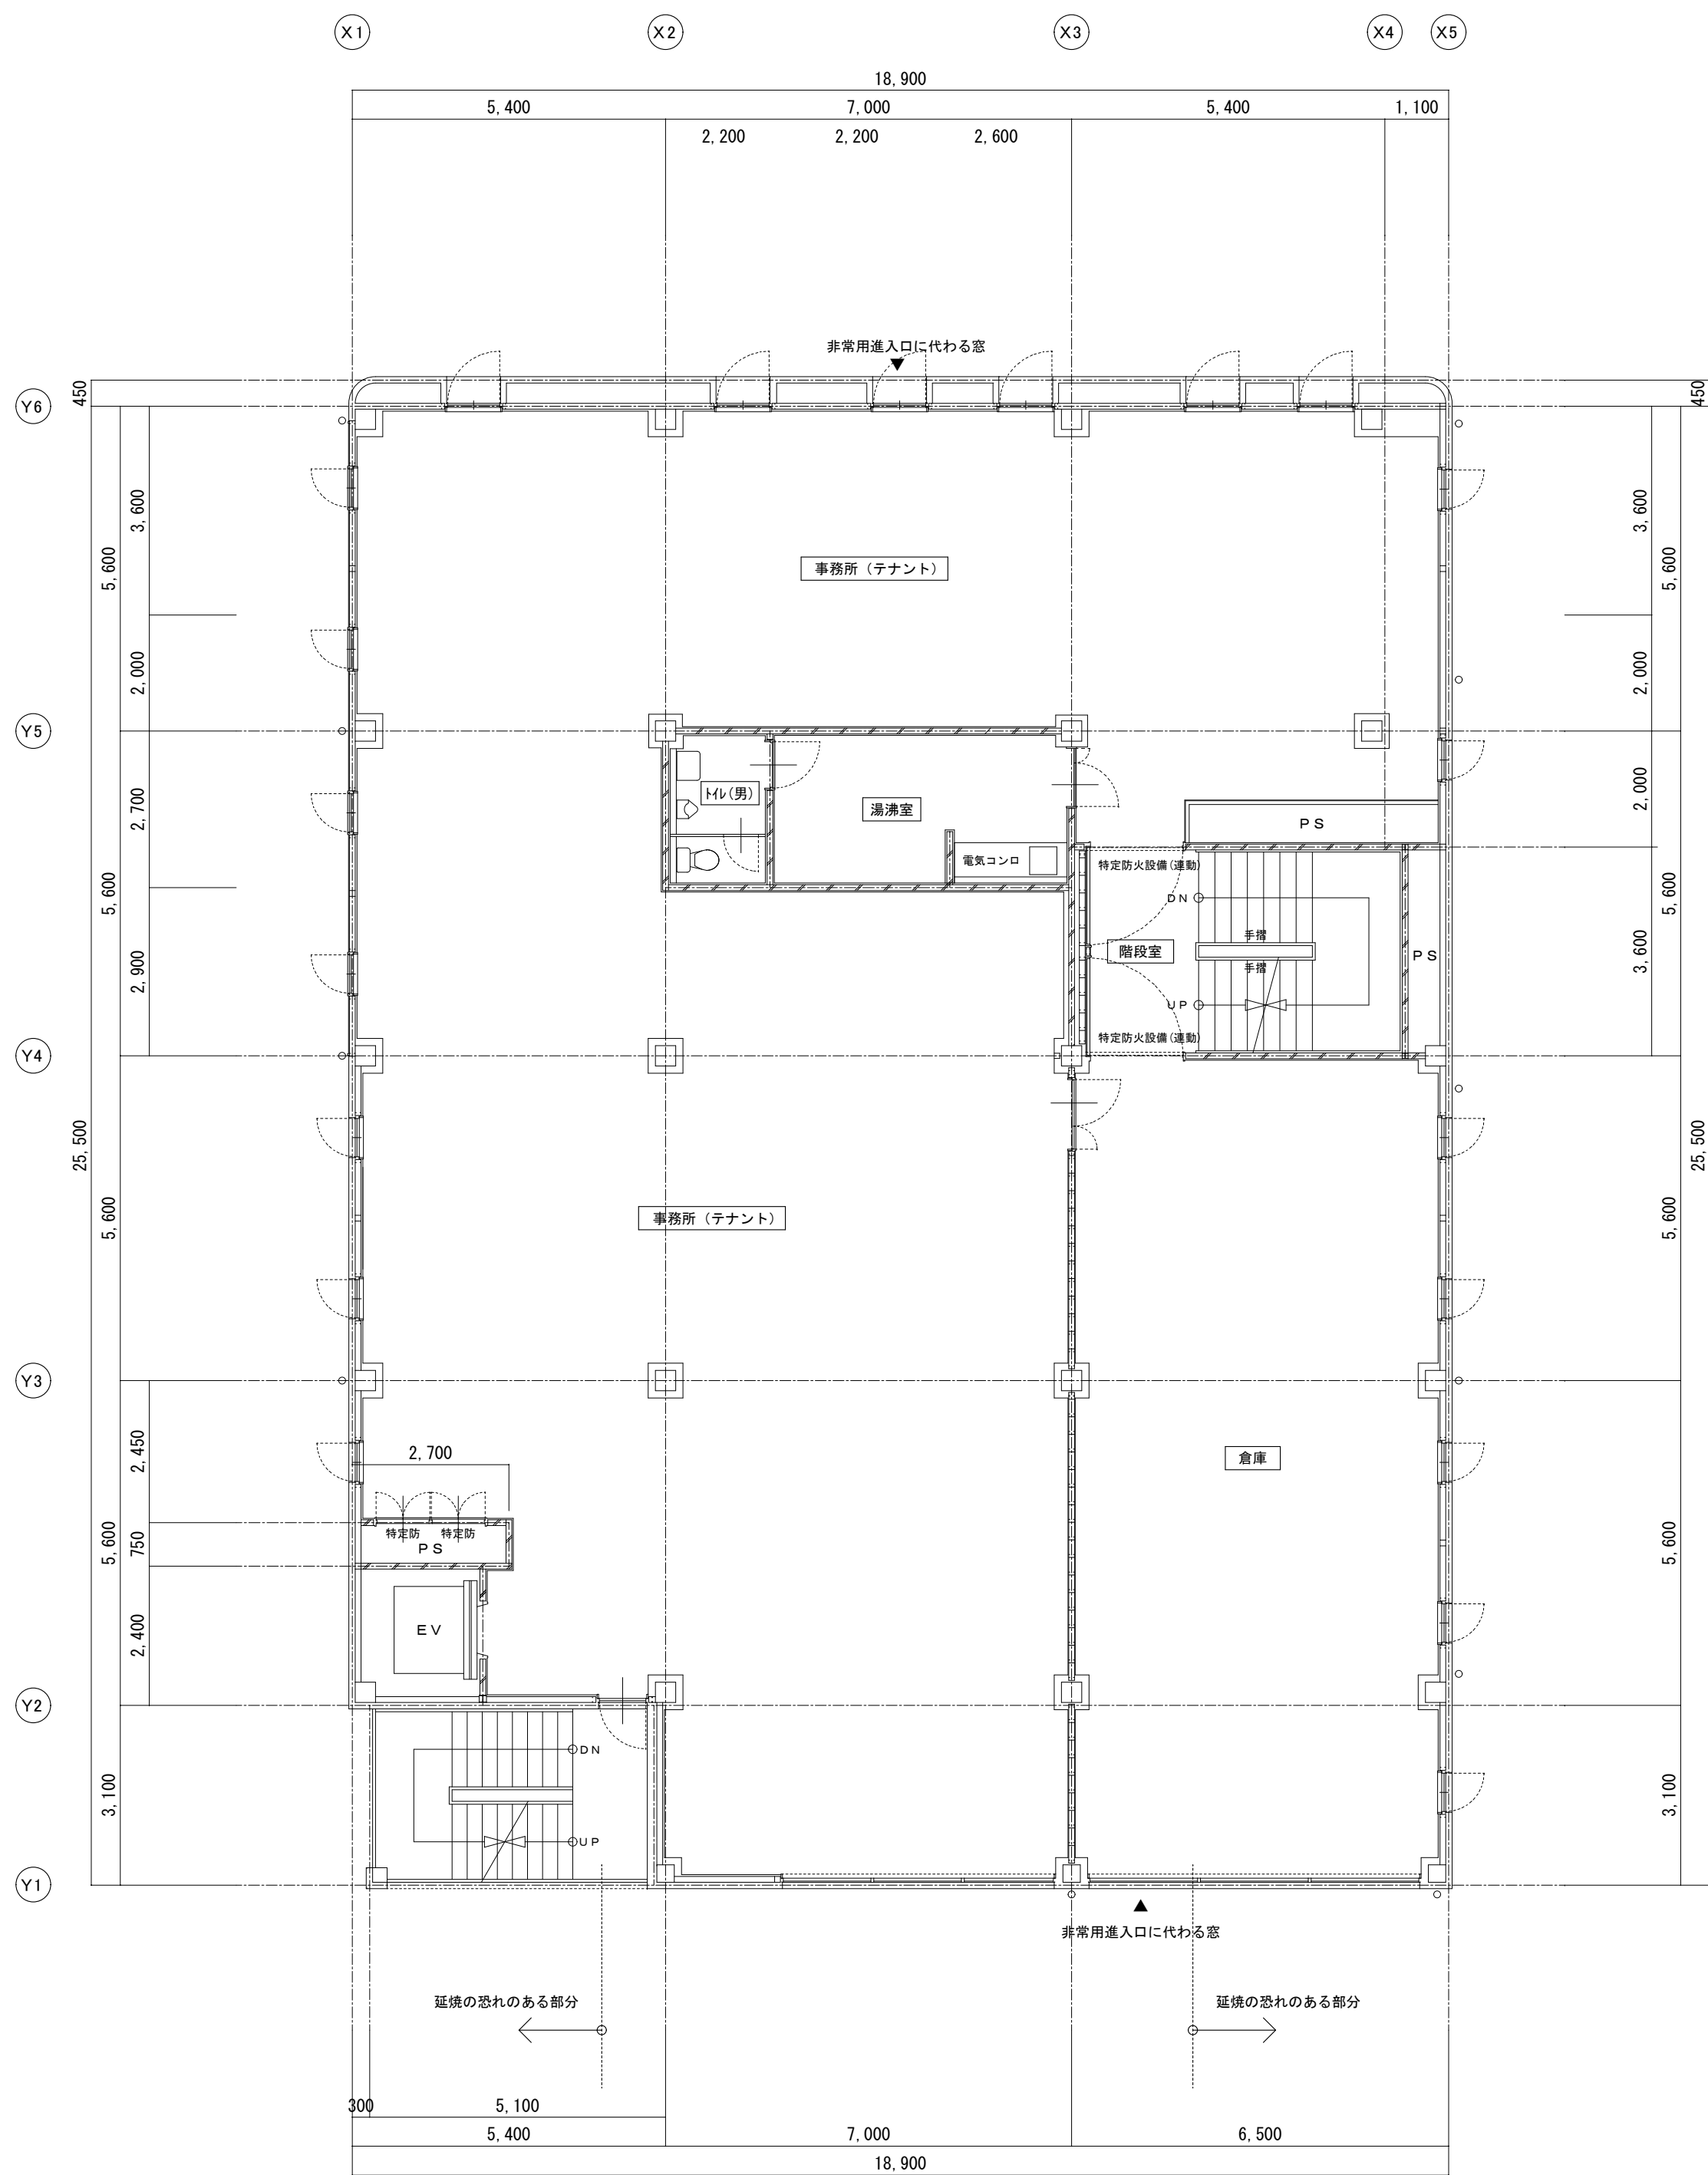

3 階平面図 S=1:100

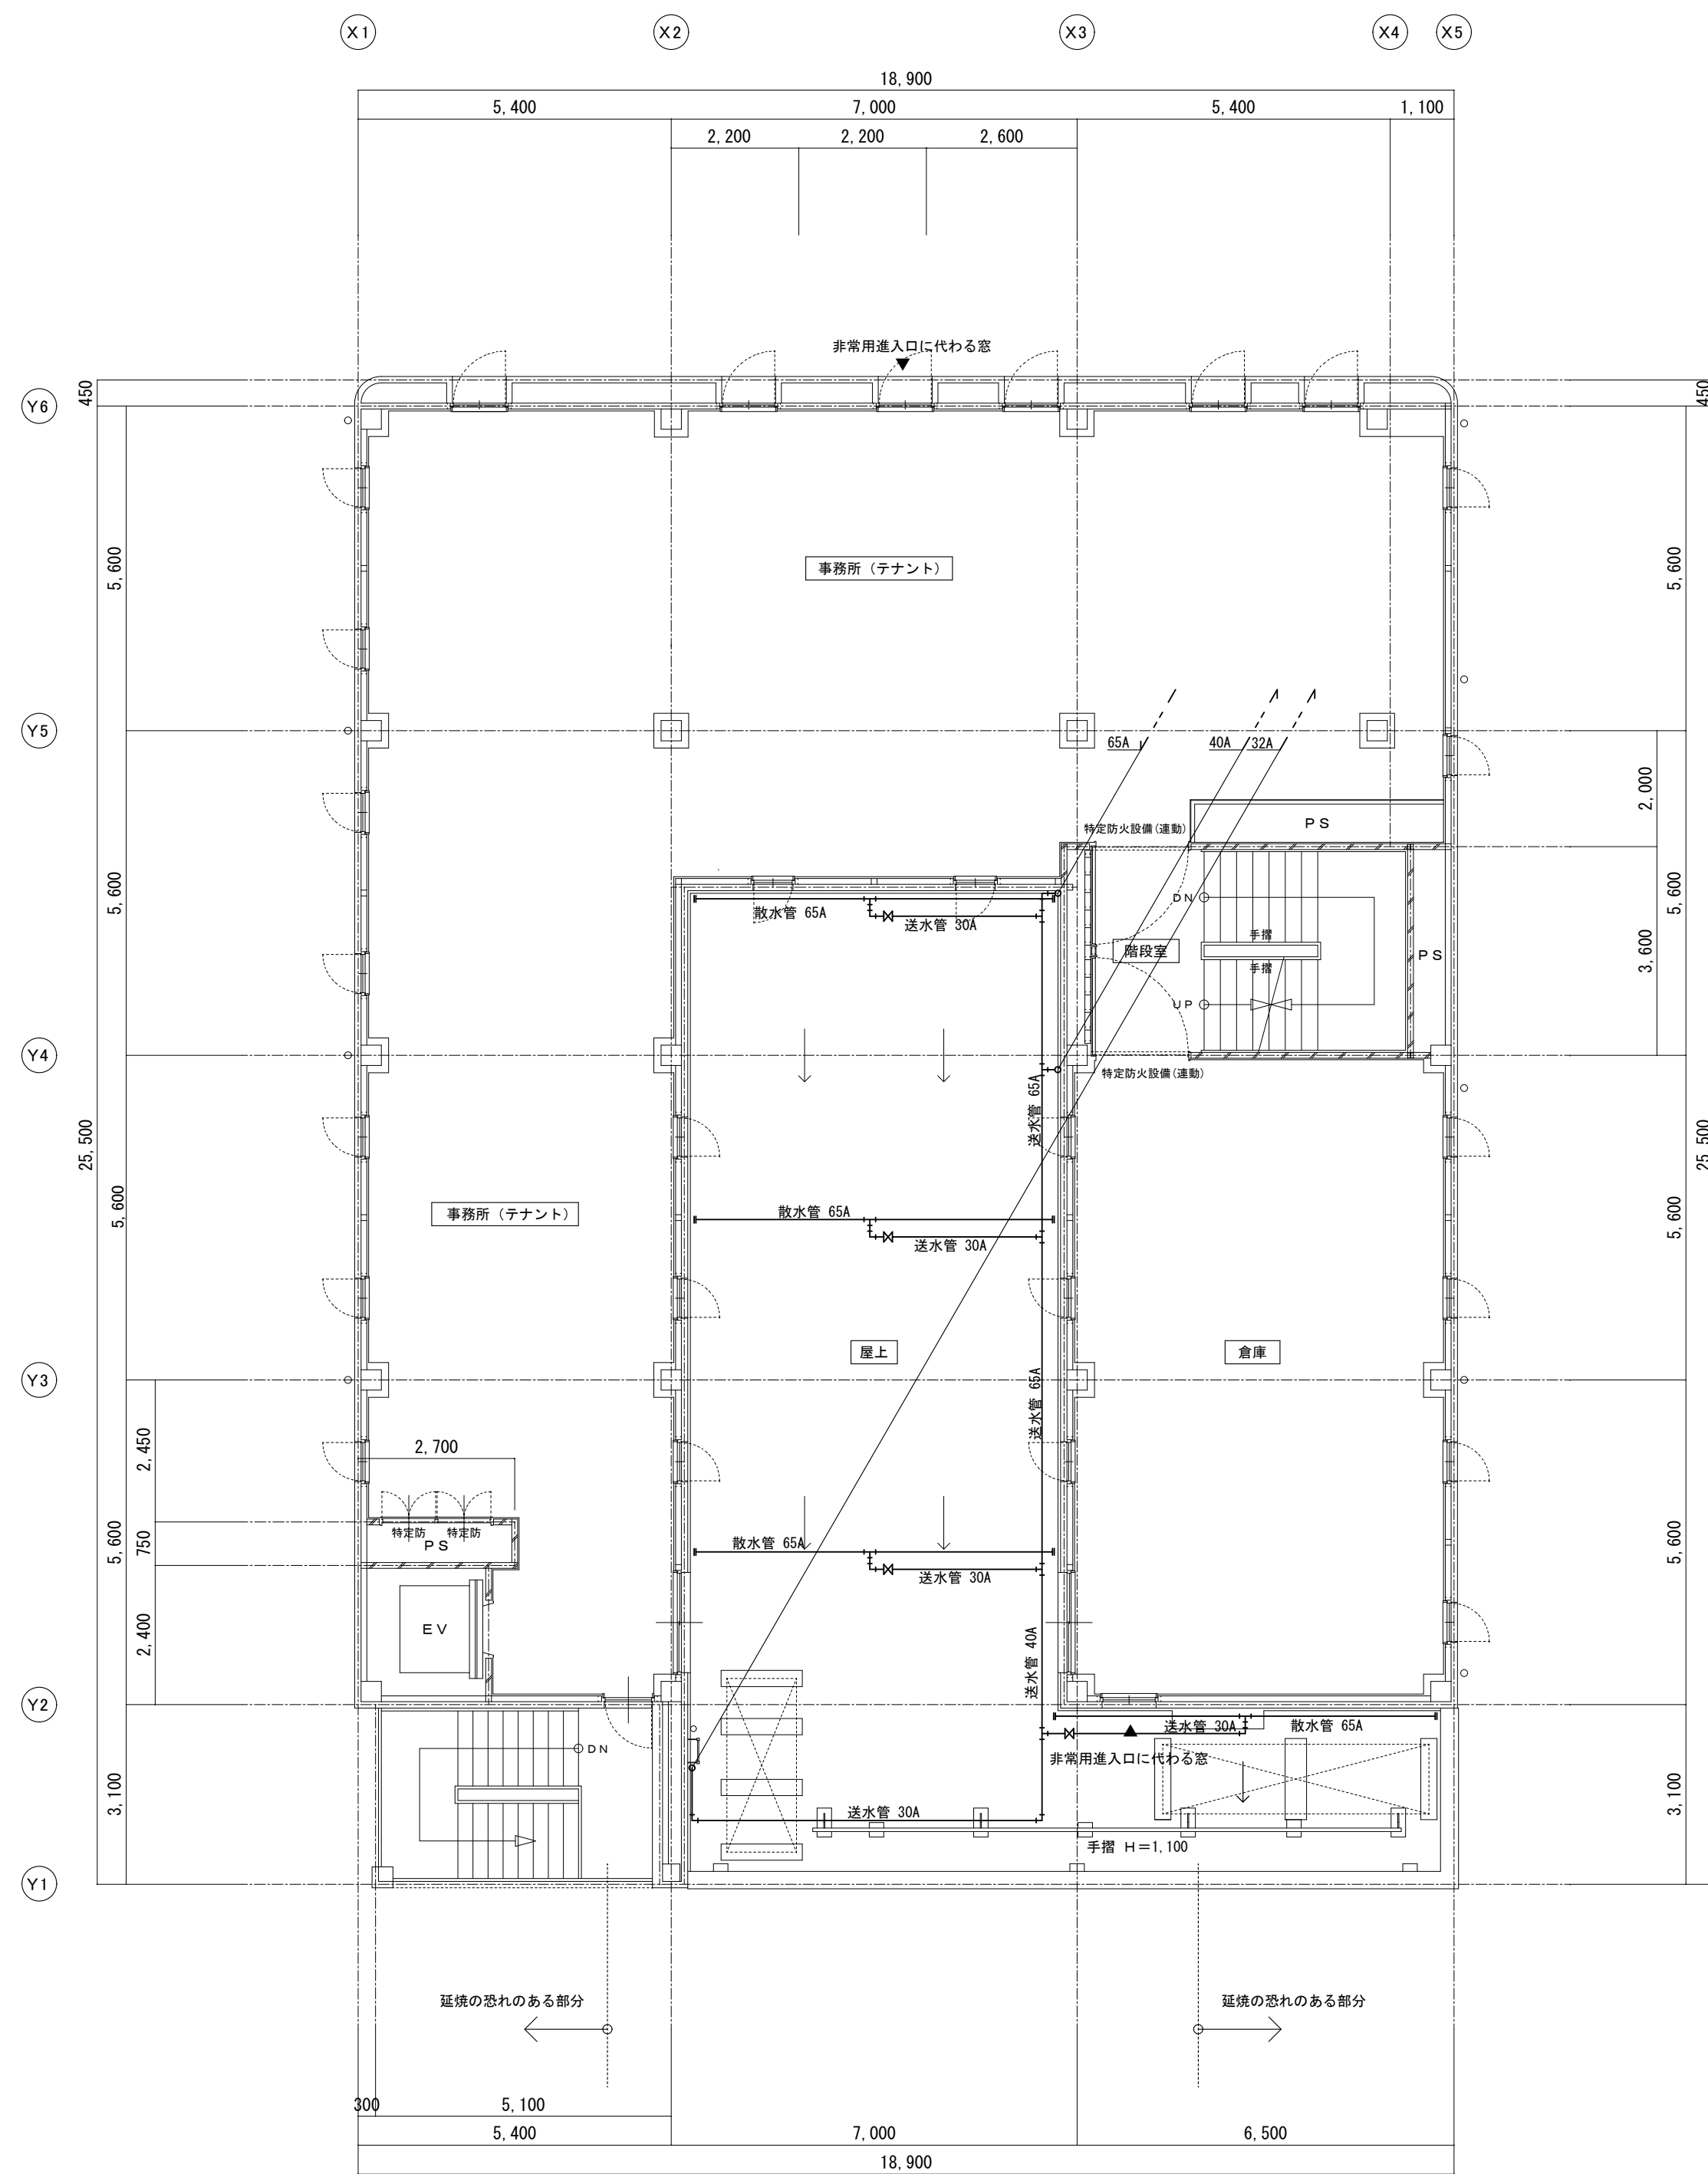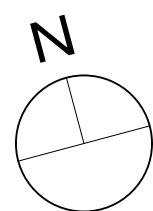

4 階平面図 S=1:100

