要求水準書添付資料-1　事業実施区域

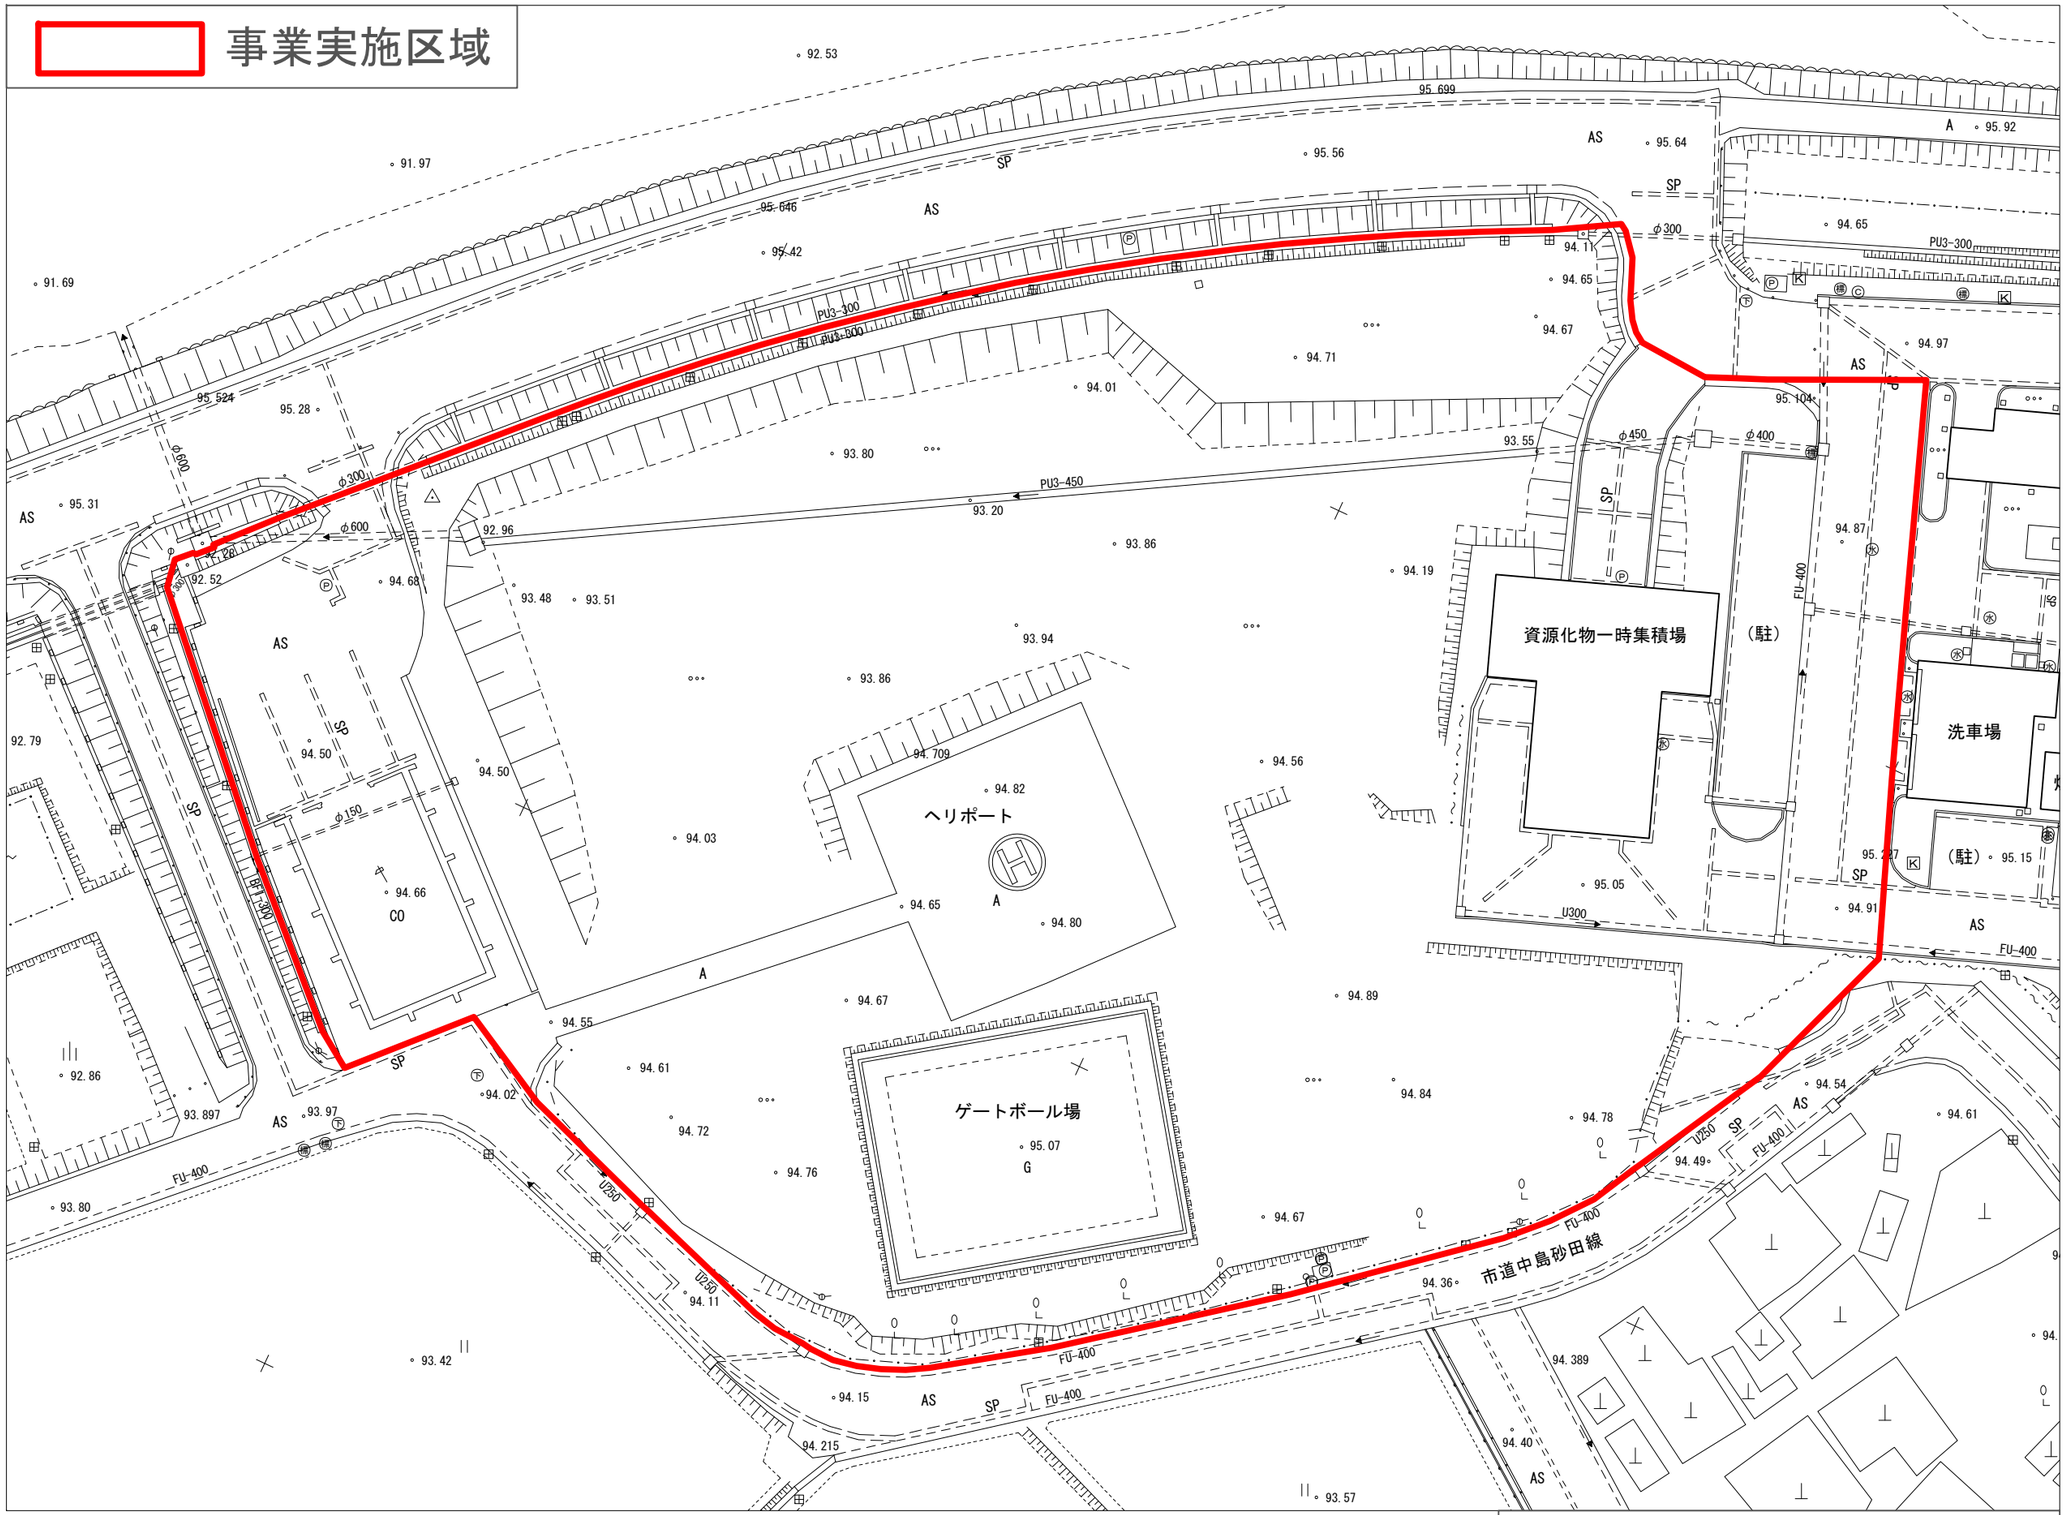


S = 1:500 （A3用紙）