


破間川

①H5削井
深度:55m
ケーシング径:250A
ポンプ径:100mm
ポンプ段:3段
ポンプ容量:11kw
限界揚水量:1,503m³/min
散水管延長:377.2m
送水管延長:72.1m

②H11削井
★エコプラント屋根融雪用

事業区域界は2本の水路の中央部。

排水樋管接続柵
雨水排水予定

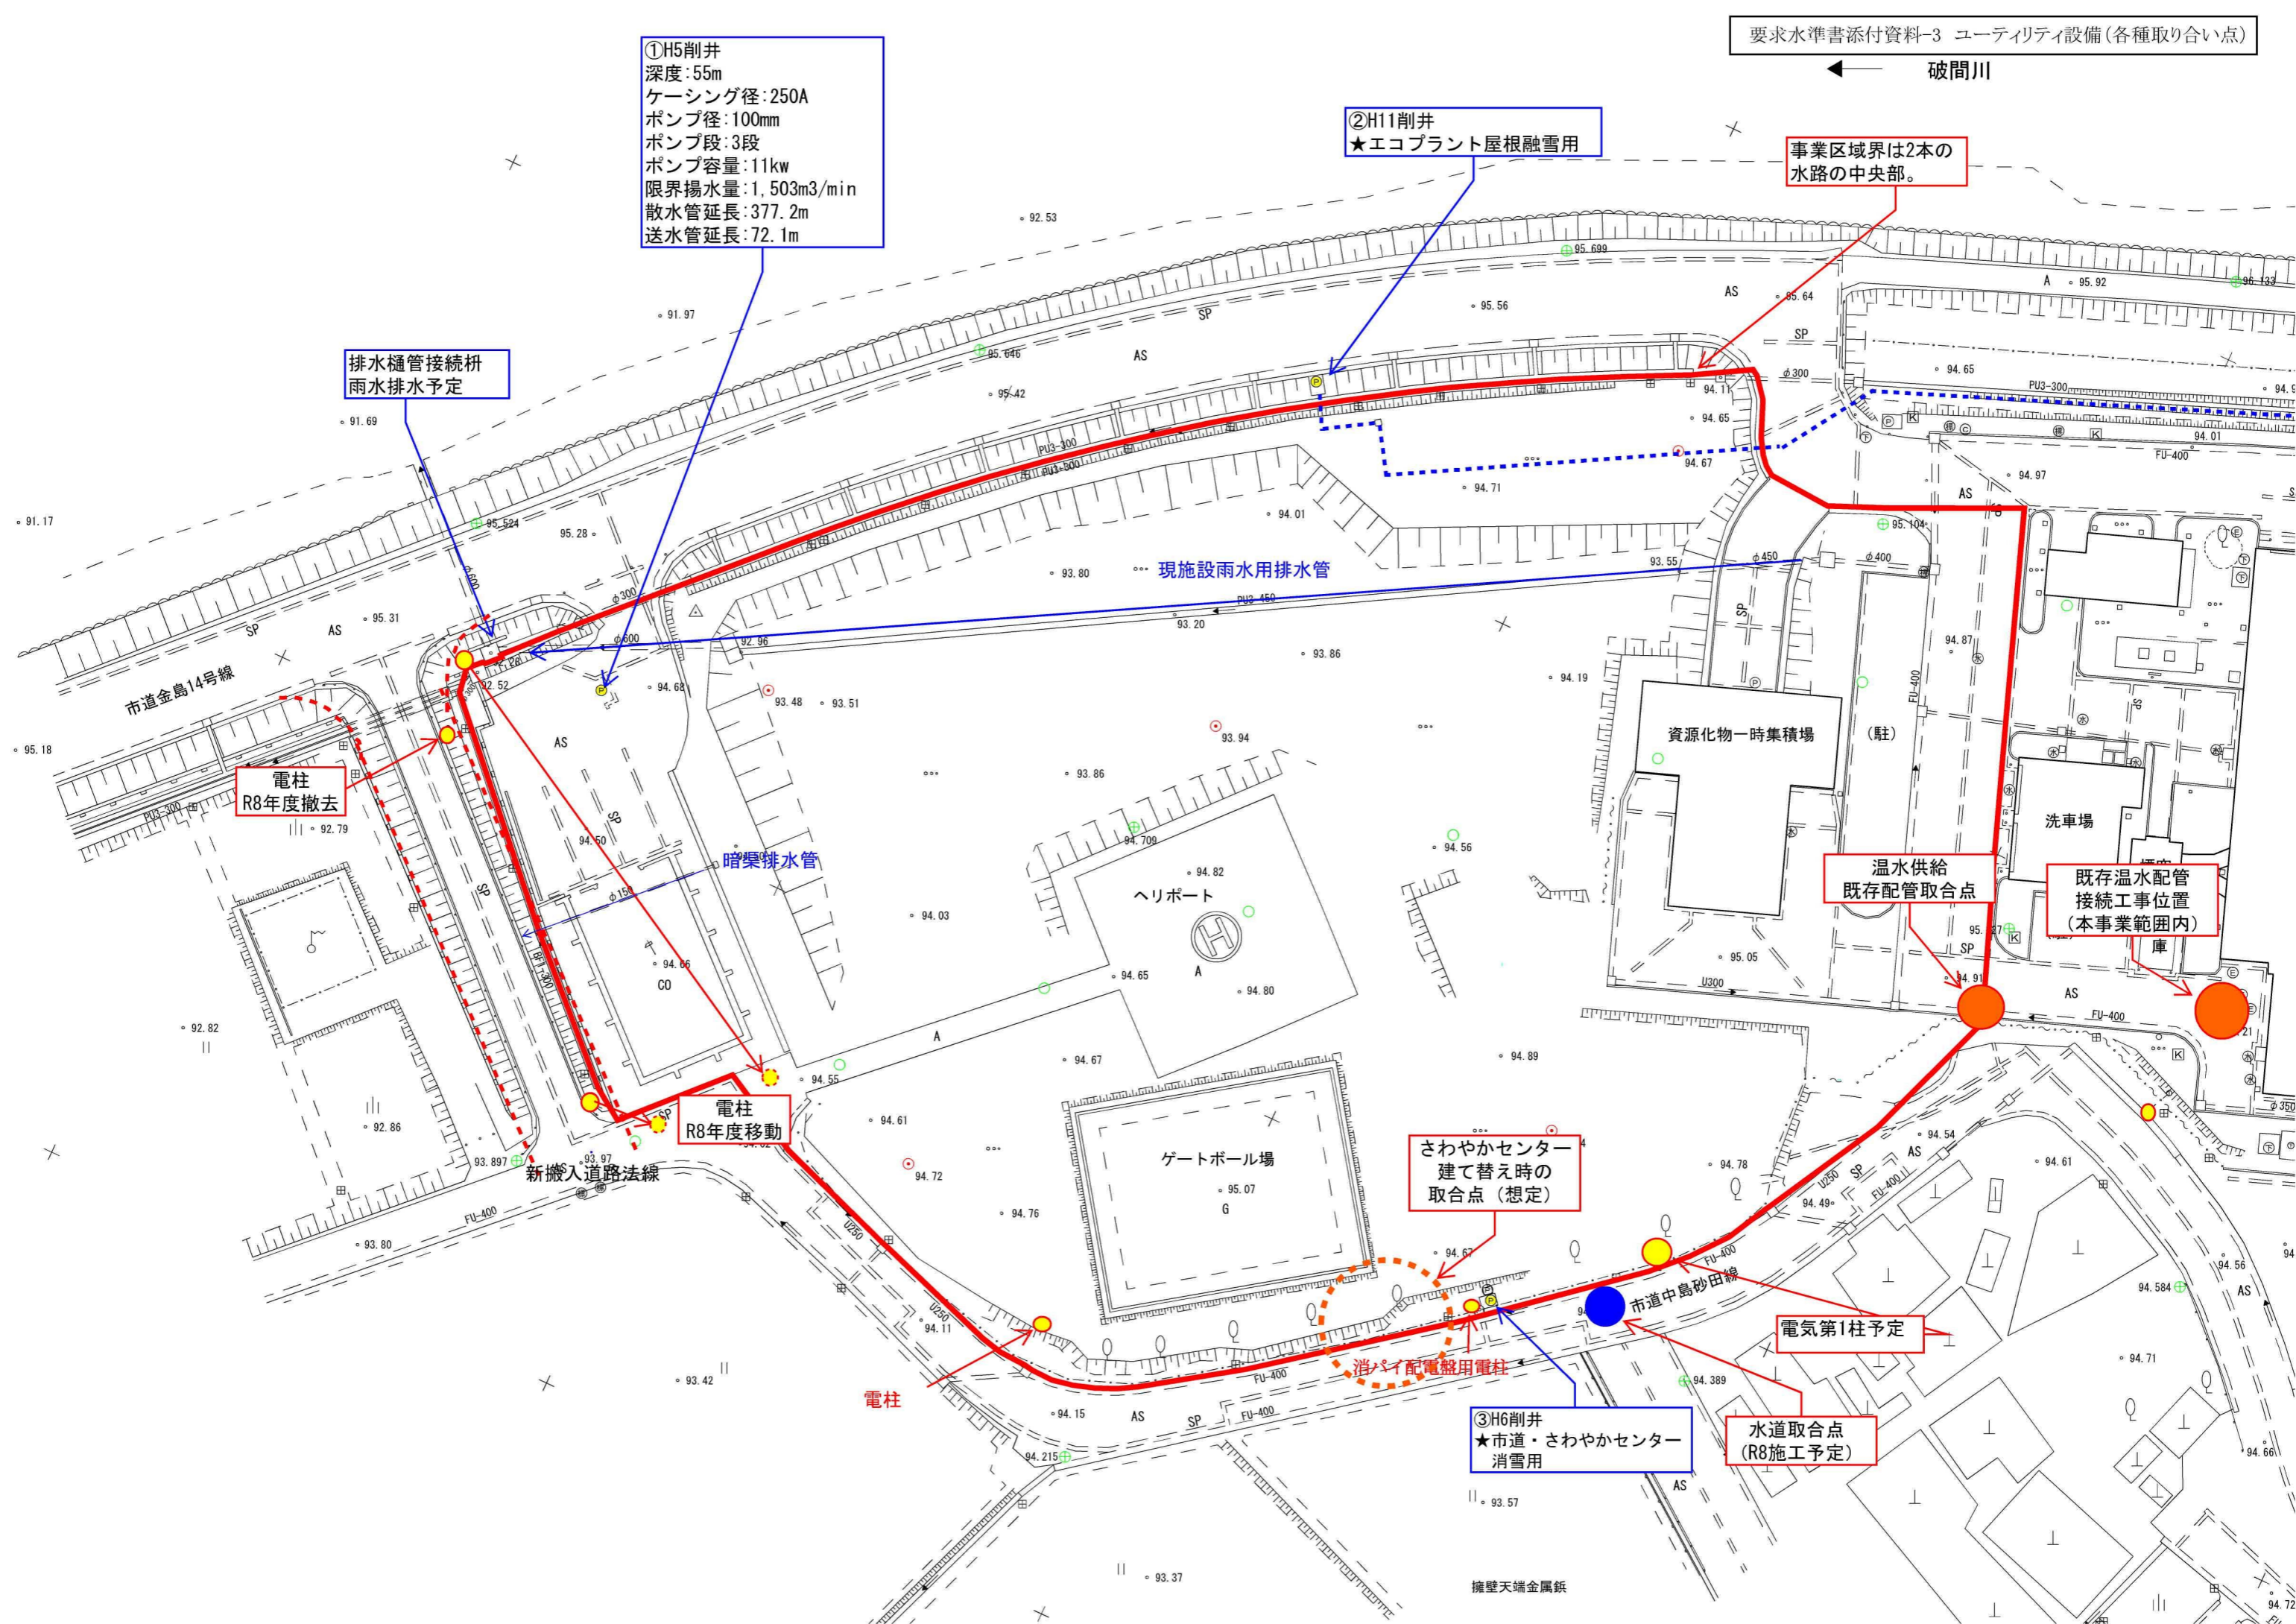

現施設雨水用排水管

暗渠排水管

電柱
R8年度撤去

電柱
R8年度移動

温水供給
既存配管取合点

既存温水配管
接続工事位置
(本事業範囲内)

さわやかセンター
建て替え時の
取合点(想定)

電気第1柱予定

水道取合点
(R8施工予定)

③H6削井
★市道・さわやかセンター
消雪用

消パイ配電盤用電柱

電柱

擁壁天端金属鈹