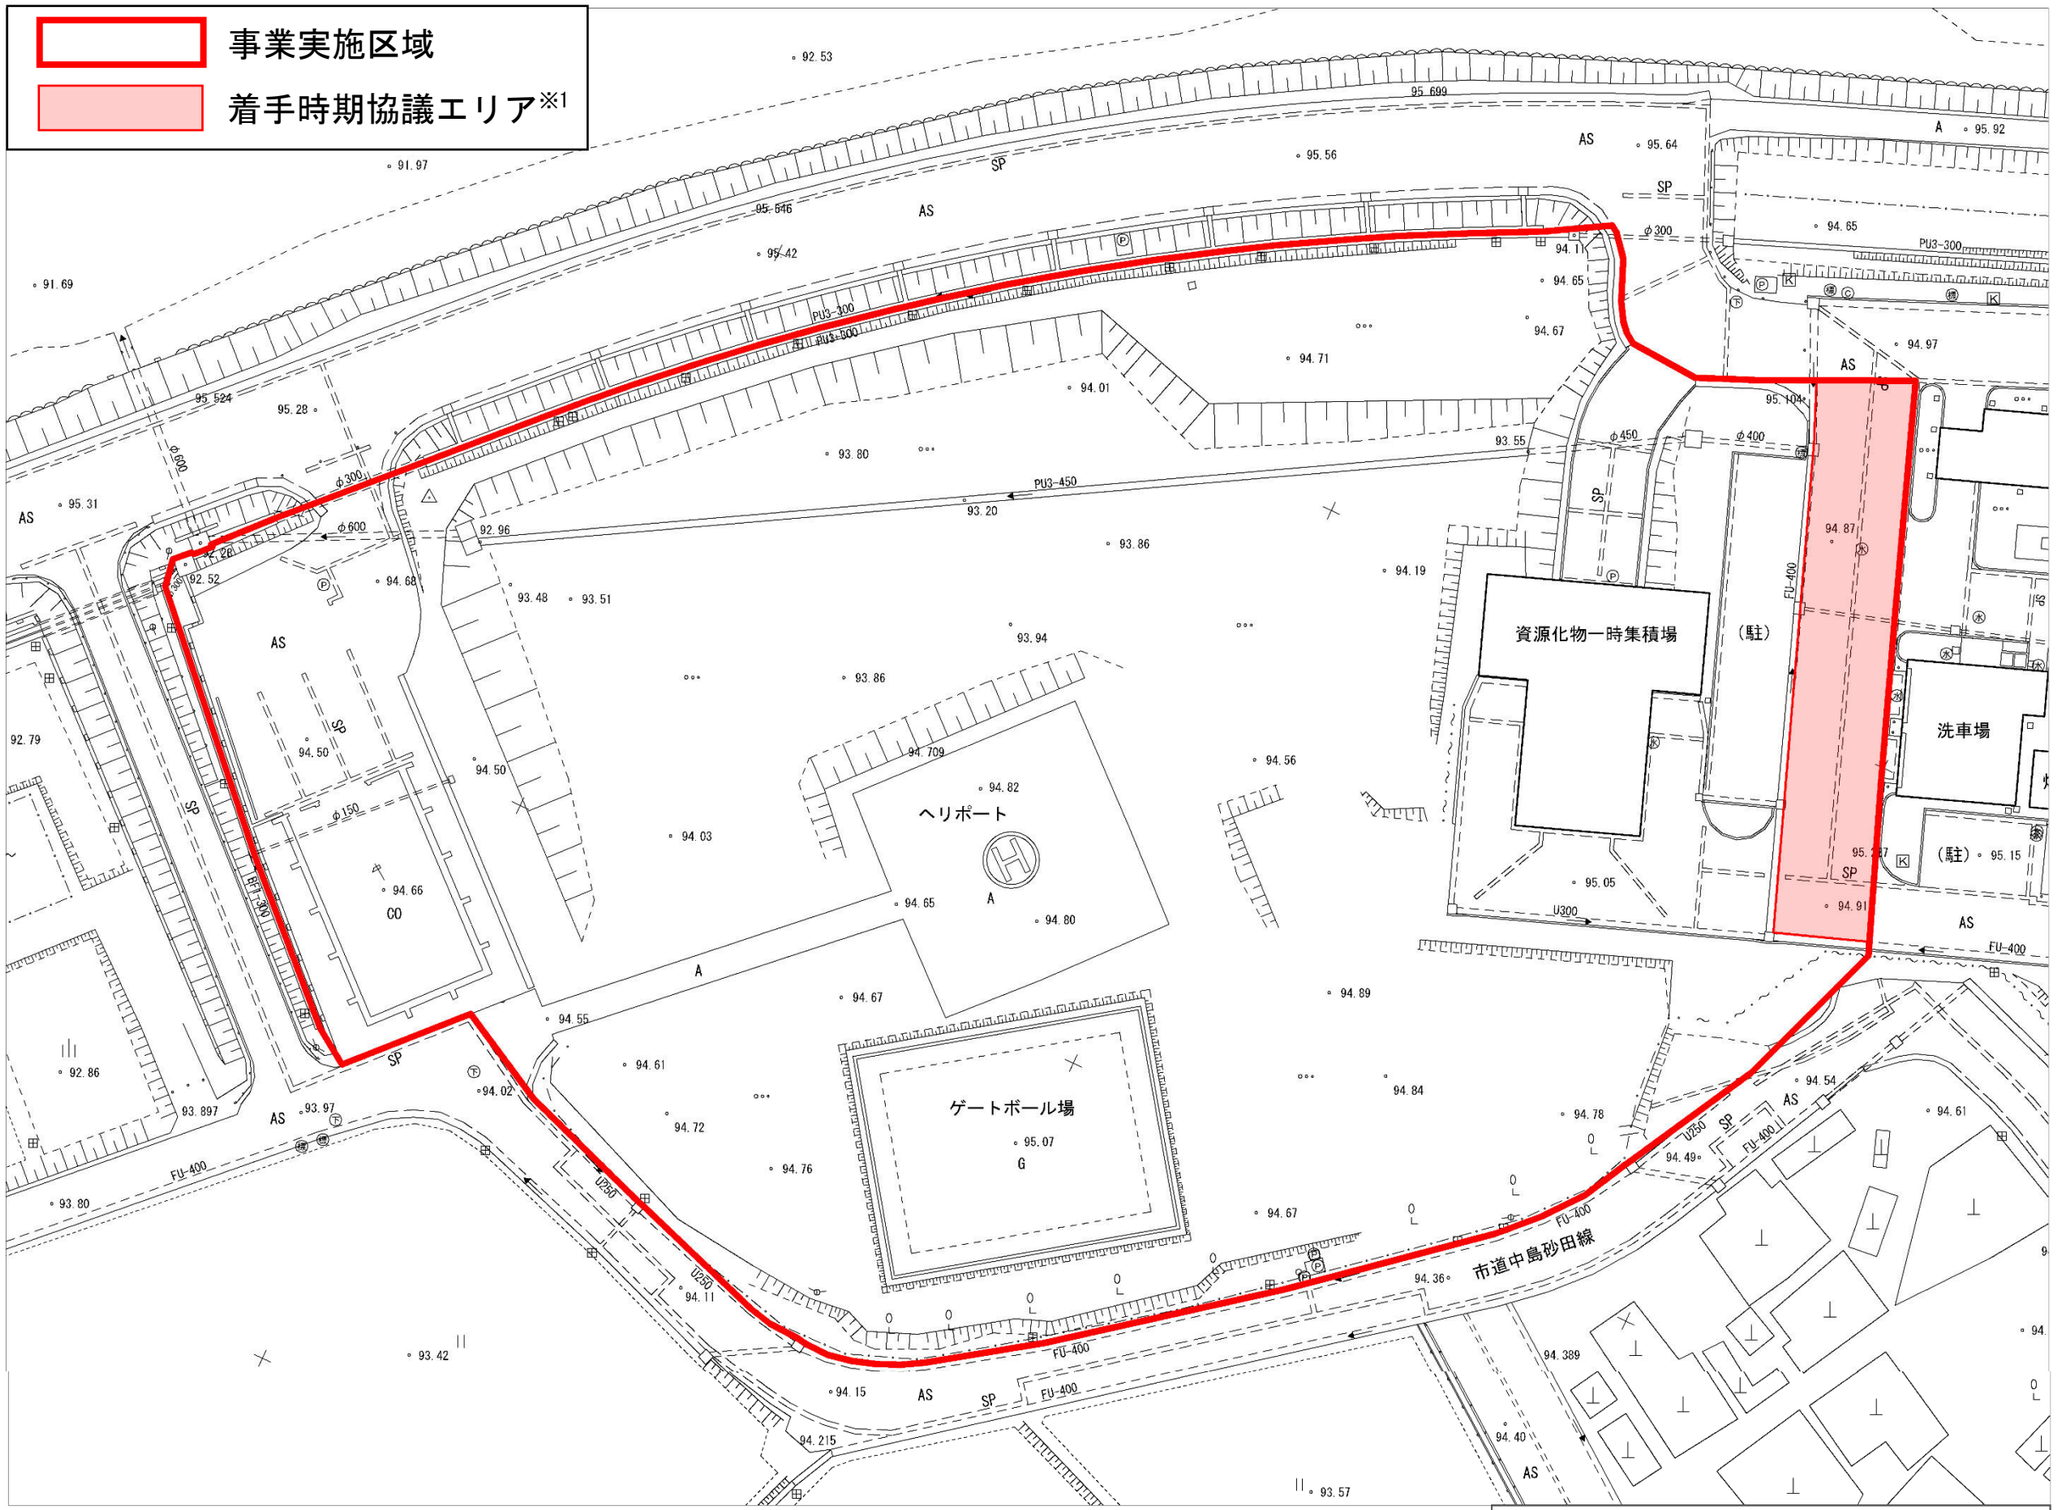

※1　令和９年度上半期は原則工事不可とするが、詳細については本市との協議とする

S = 1:500 （A3用紙）