


8売土第6号 旧田川入保育所跡

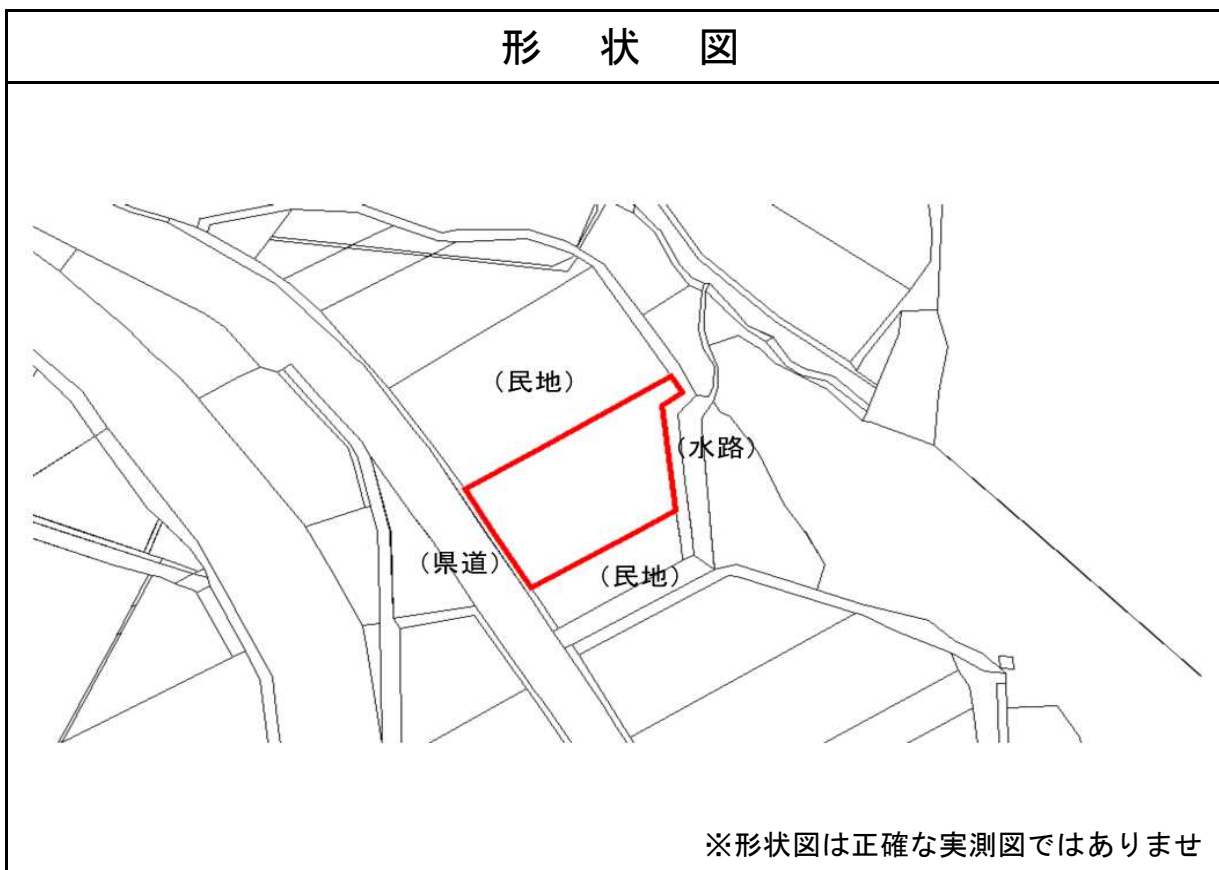

形状図



写真



所 在 図



形 状 図



※形状図は正確な実測図ではありません。

写真



所 在 図



形 状 図



※形状図は正確な実測図ではありません。


写真



所 在 図



形 状 図

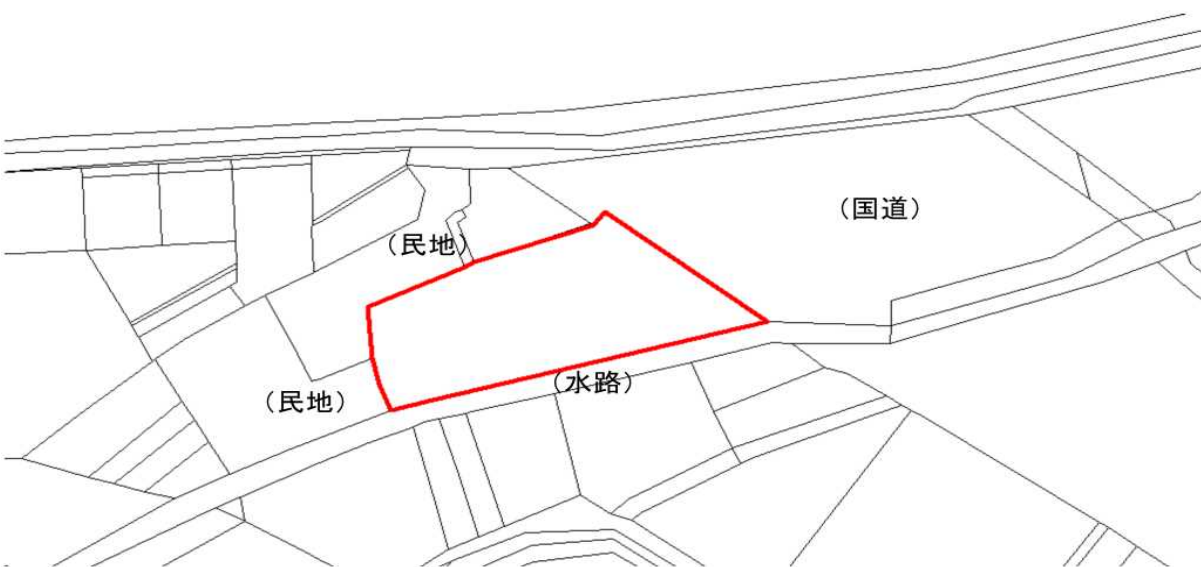


※形状図は正確な実測図ではありません。

写真



所 在 図

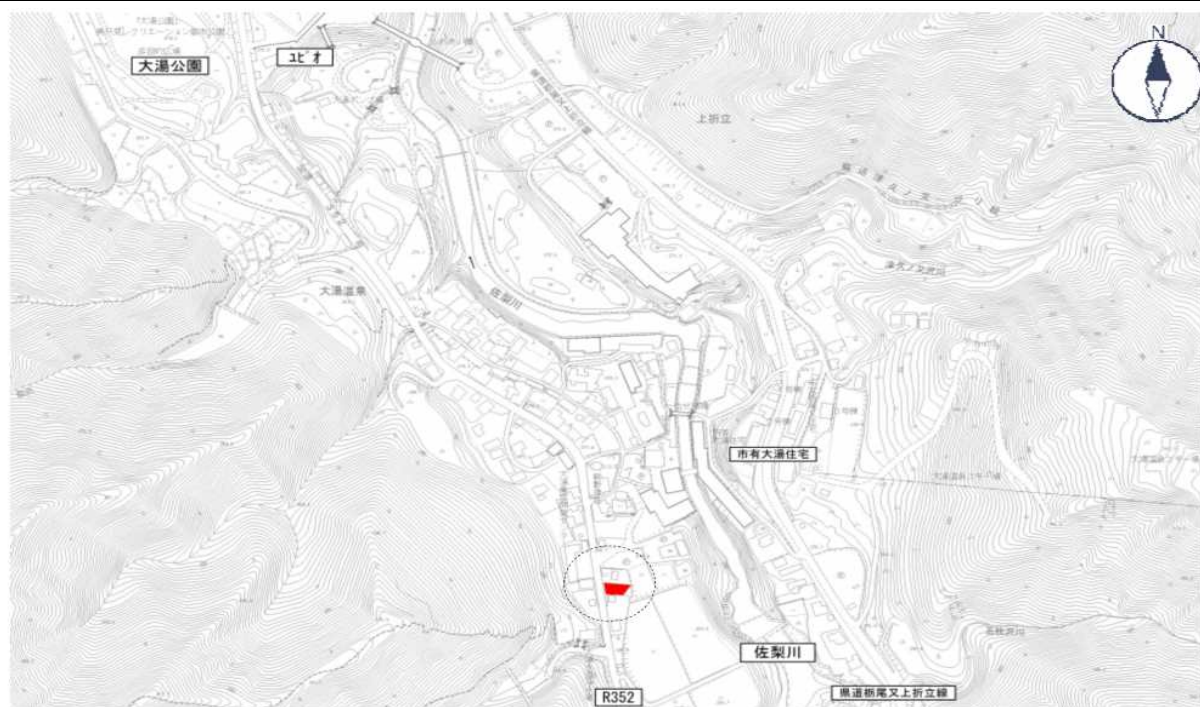

形 状 図



※形状図は正確な実測図ではありません。

写真



所 在 図




形 状 図



※形状図は正確な実測図ではありません。

写真

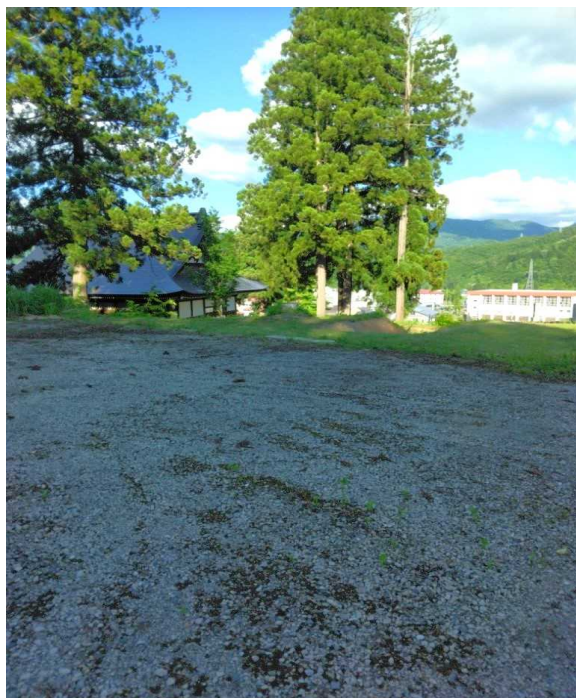

所 在 図



形 状 図




※形状図は正確な実測図ではありません。

写真



写真



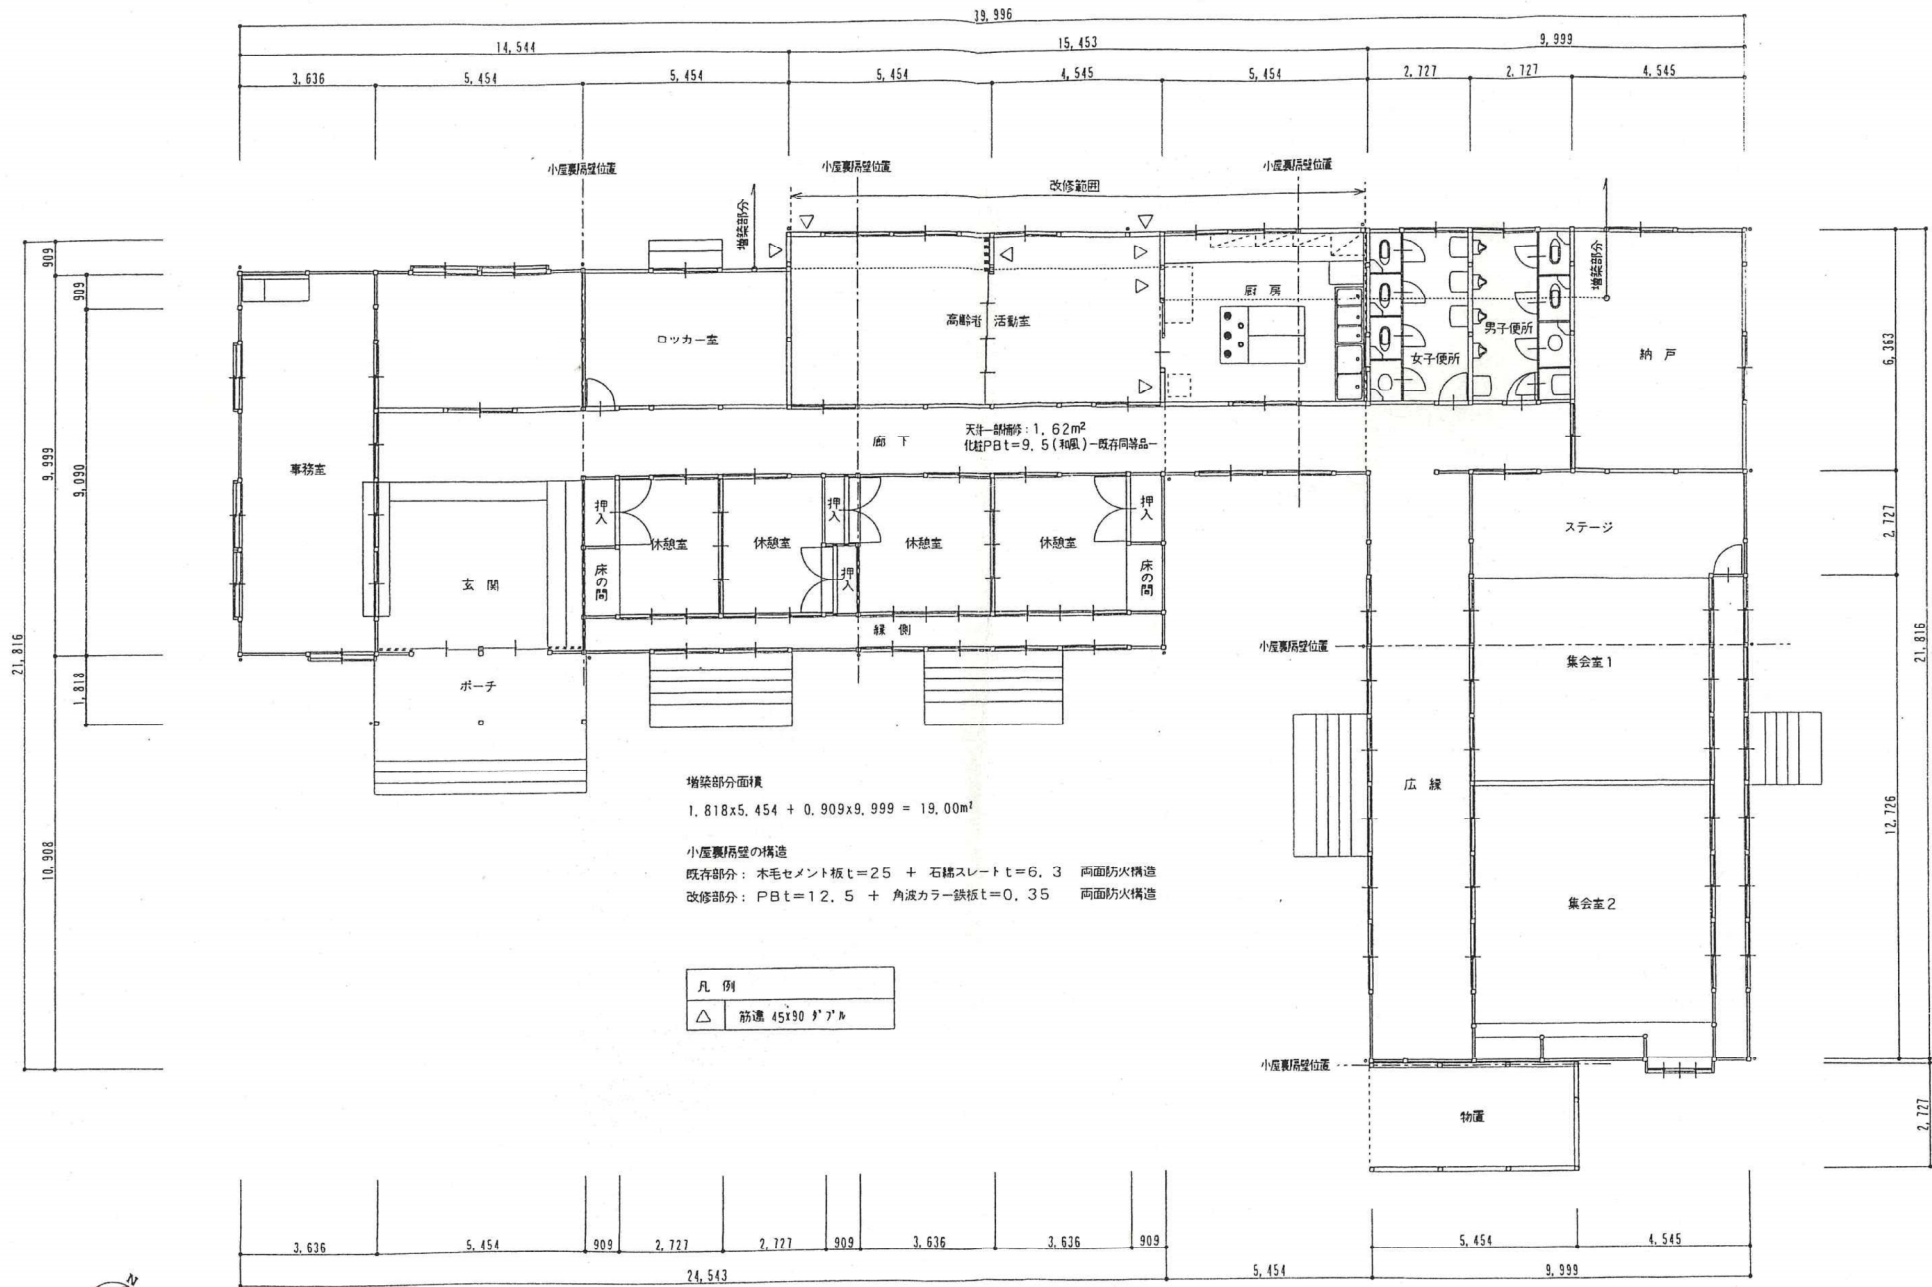

新規平面図 S=1/100

施 設 概 要

施 設 名	旧「堀之内老人憩の家」
所 在	魚沼市堀之内171番地1
概 要	【建物概要】 ・ 建築年 : 昭和48年 ・ 構造等 : 木造平屋建 1階 ・ 延床面積 : 522.77㎡ ・ 施設内容 : 事務室、和室、高齢者活動室、大広間、資材室、物置、厨房 トイレ 【土地概要】(堀之内字品袋171-1) ・ 地目 : 宅地 ・ 地積 : 1430.56㎡ ・ 所有者 : 魚沼市 (堀之内町)
経 過 等	昭和48年竣工 H18. 4. 1 指定管理開始(会飲の会) R3. 3. 31 指定管理期間満了につき直営へ R3. 4. 1 直営(シルバー人材センターに管理業務委託) R5. 5. 9 機能を堀之内商工会館へ移転
施設運営に関する 課 題、懸 案 事 項	昭和48年に建設され、施設の老朽化が目立つ。 (耐用年数到来年度 1995年)


写真




(令和 5 年度)

平 面 図	縮 尺	1 / 1 0 0 0 1 2 3 4 m	学 校 名	湯之谷小学校	調 査 番 号	(都道府県)		(市町村)			(学 校)				整 理 番 号	7 8 8 - 2 3
						1	5	2	2	5	2	6	4	7		


○教員宿舎（一般職棟）
⑬－ 1
⑬－ 2 （同一構造）

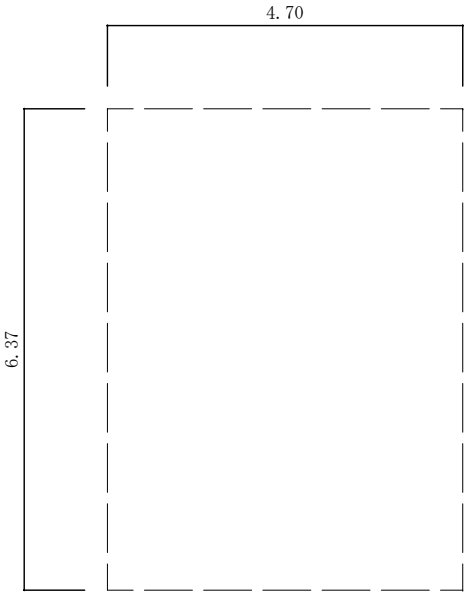

【ピロティー】

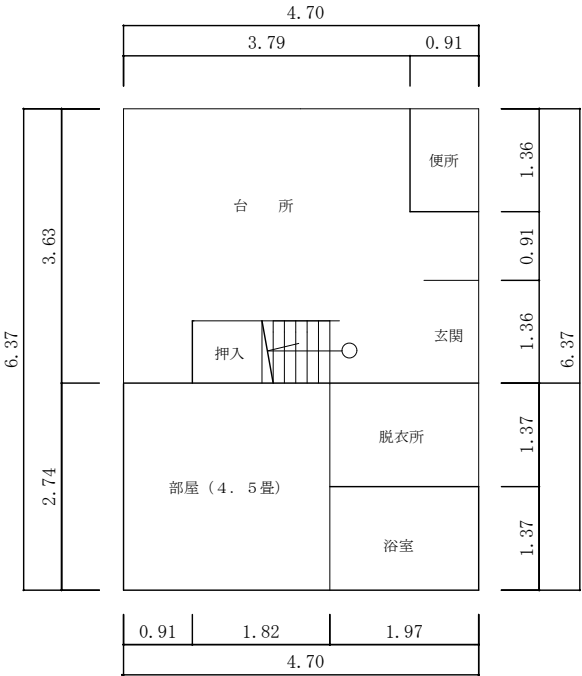

【 1 階平面図】

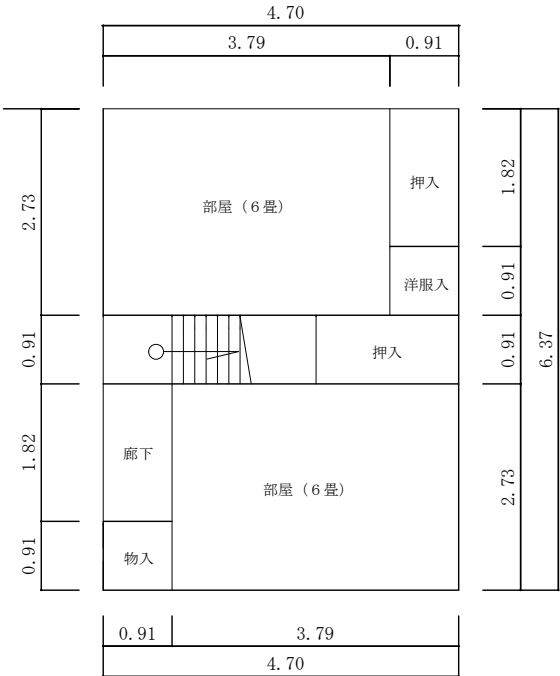

【 2 階平面図】

施 設 概 要

施 設 名	湯之谷第6教員住宅
所 在	魚沼市井口新田583番地1
概 要	【建物概要】 ・ 建築年 ：昭和62年 ・ 構造等 ：1階鉄筋コンクリート造 2・3階木造 ・ 延床面積：59.86㎡（1階は床面積に含まない） ・ 施設内容：一軒家 【土地概要】（井口新田字大堀添583-1） ・ 地目：宅地 ・ 地積：110.25㎡ ・ 所有者：魚沼市（湯之谷村）
経 過 等	昭和62年度に湯之谷中学校の教員住宅として建築（耐用年数到来年度 2009年）令和2年度末に教職員が退去後、入居者無し
施設運営に関する 課 題、懸 案 事 項	・ 昭和62年に建設され、令和2年度末に教職員が退去してから入居者がいないため、既存の設備等についても使用できるかどうか確認が必要（ガス・水道・電気については閉栓済） ・ 施設の外部、内部に老朽化が目立つ ・ <u>1階駐車スペースの高さが低く（149cm）一般的に普及している普通車は駐車不可</u>

形 状 図

複図（令和8年1月1日現在）の写しです。登記申請等には使用できません。 魚沼市長

10m

※形状図は正確な実測図ではありません

写真

