


【平面図 S=1:500】

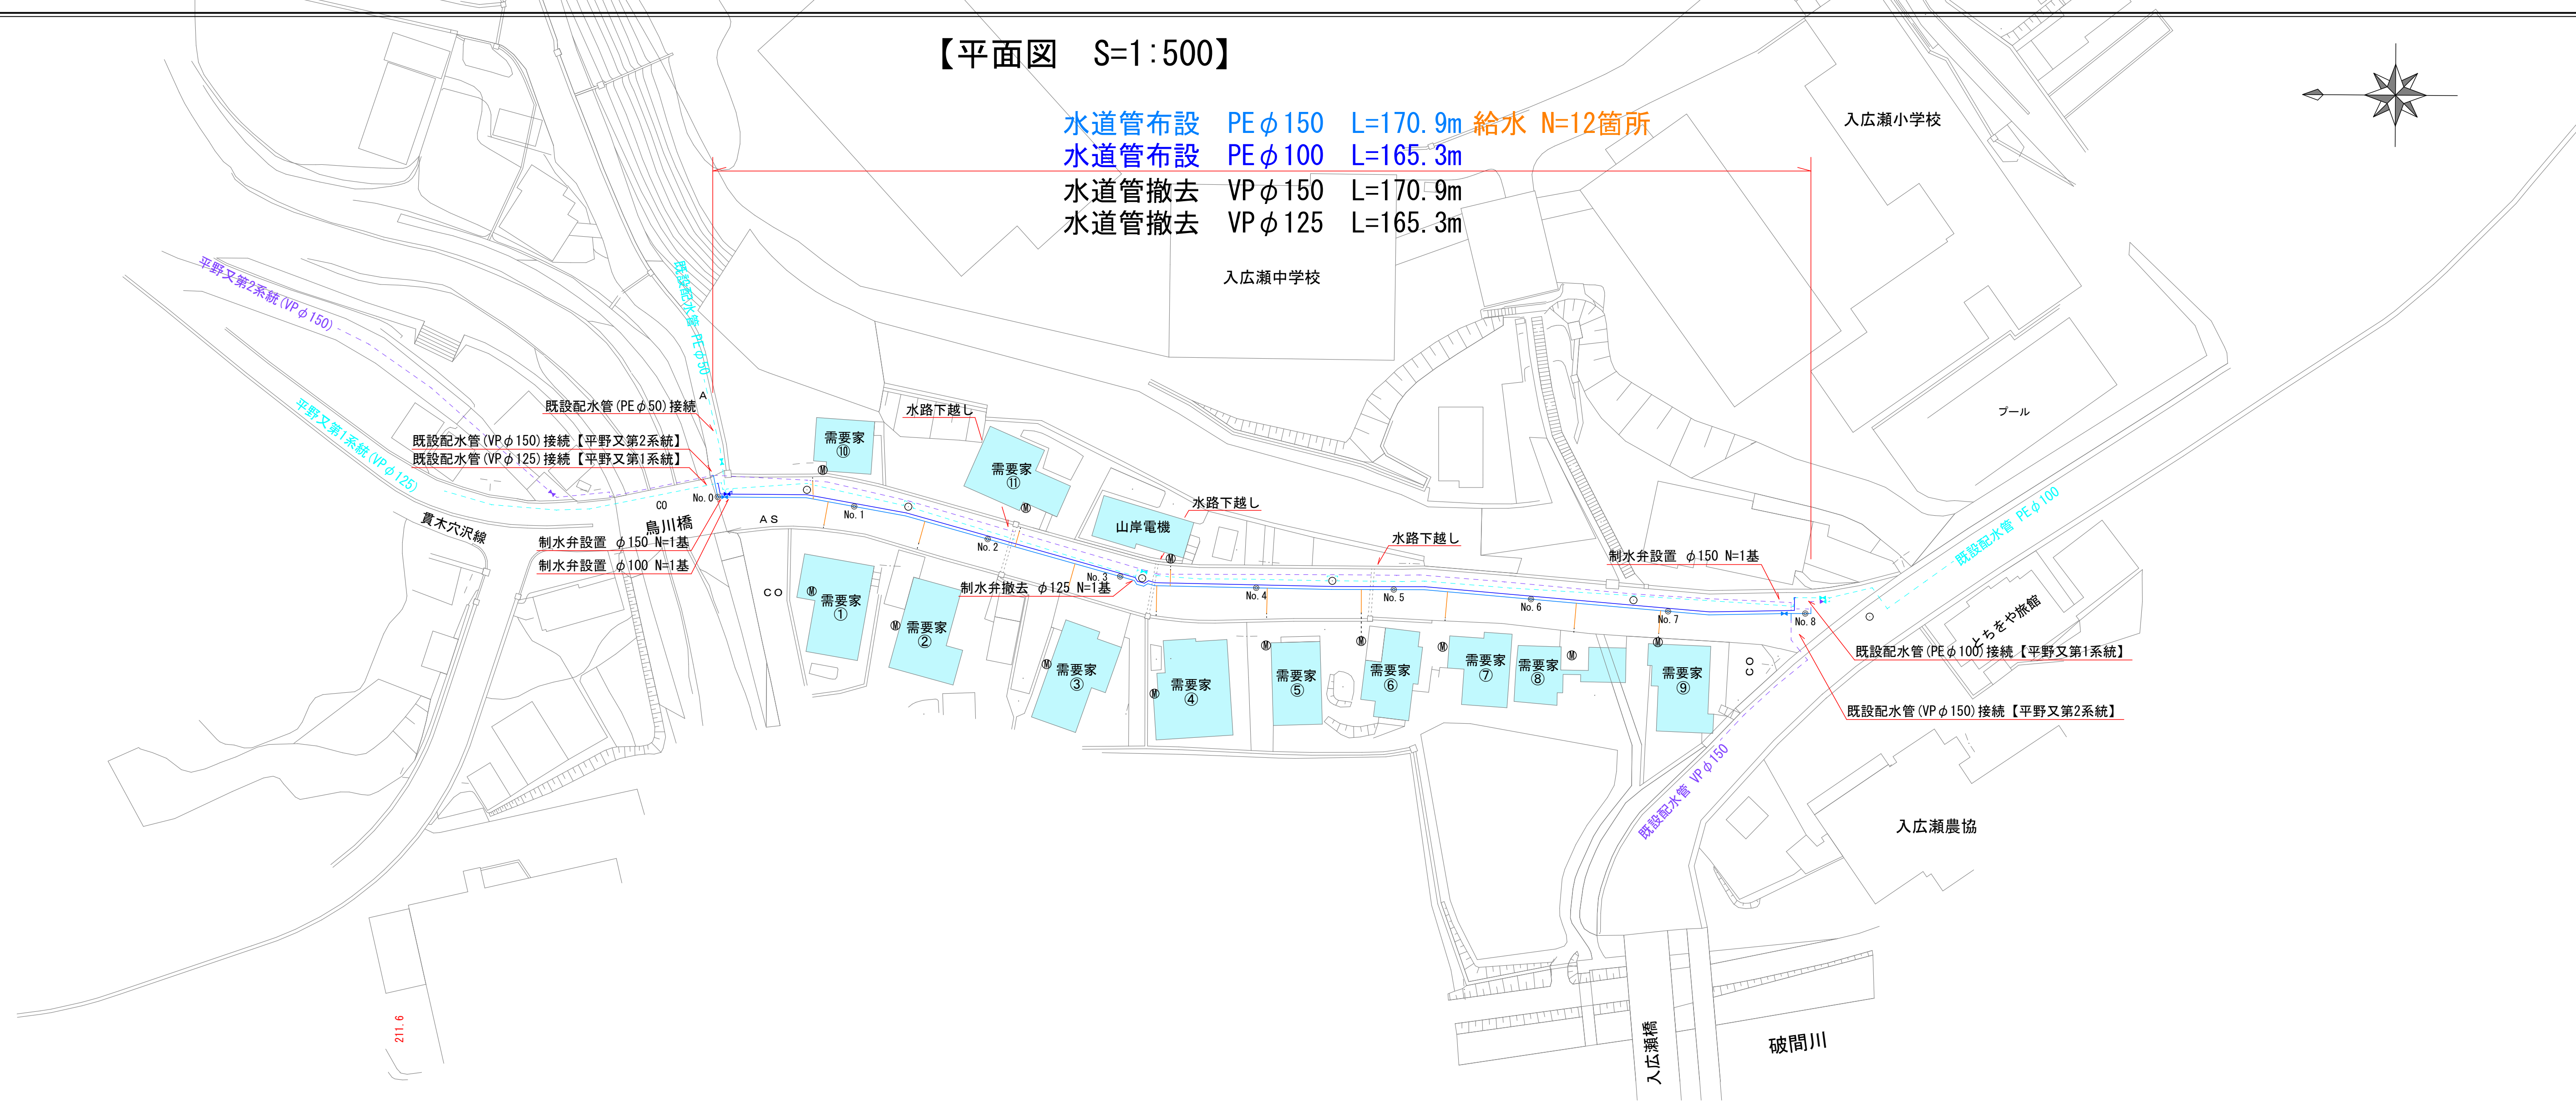

【標準掘削断面図 S=1:10】

