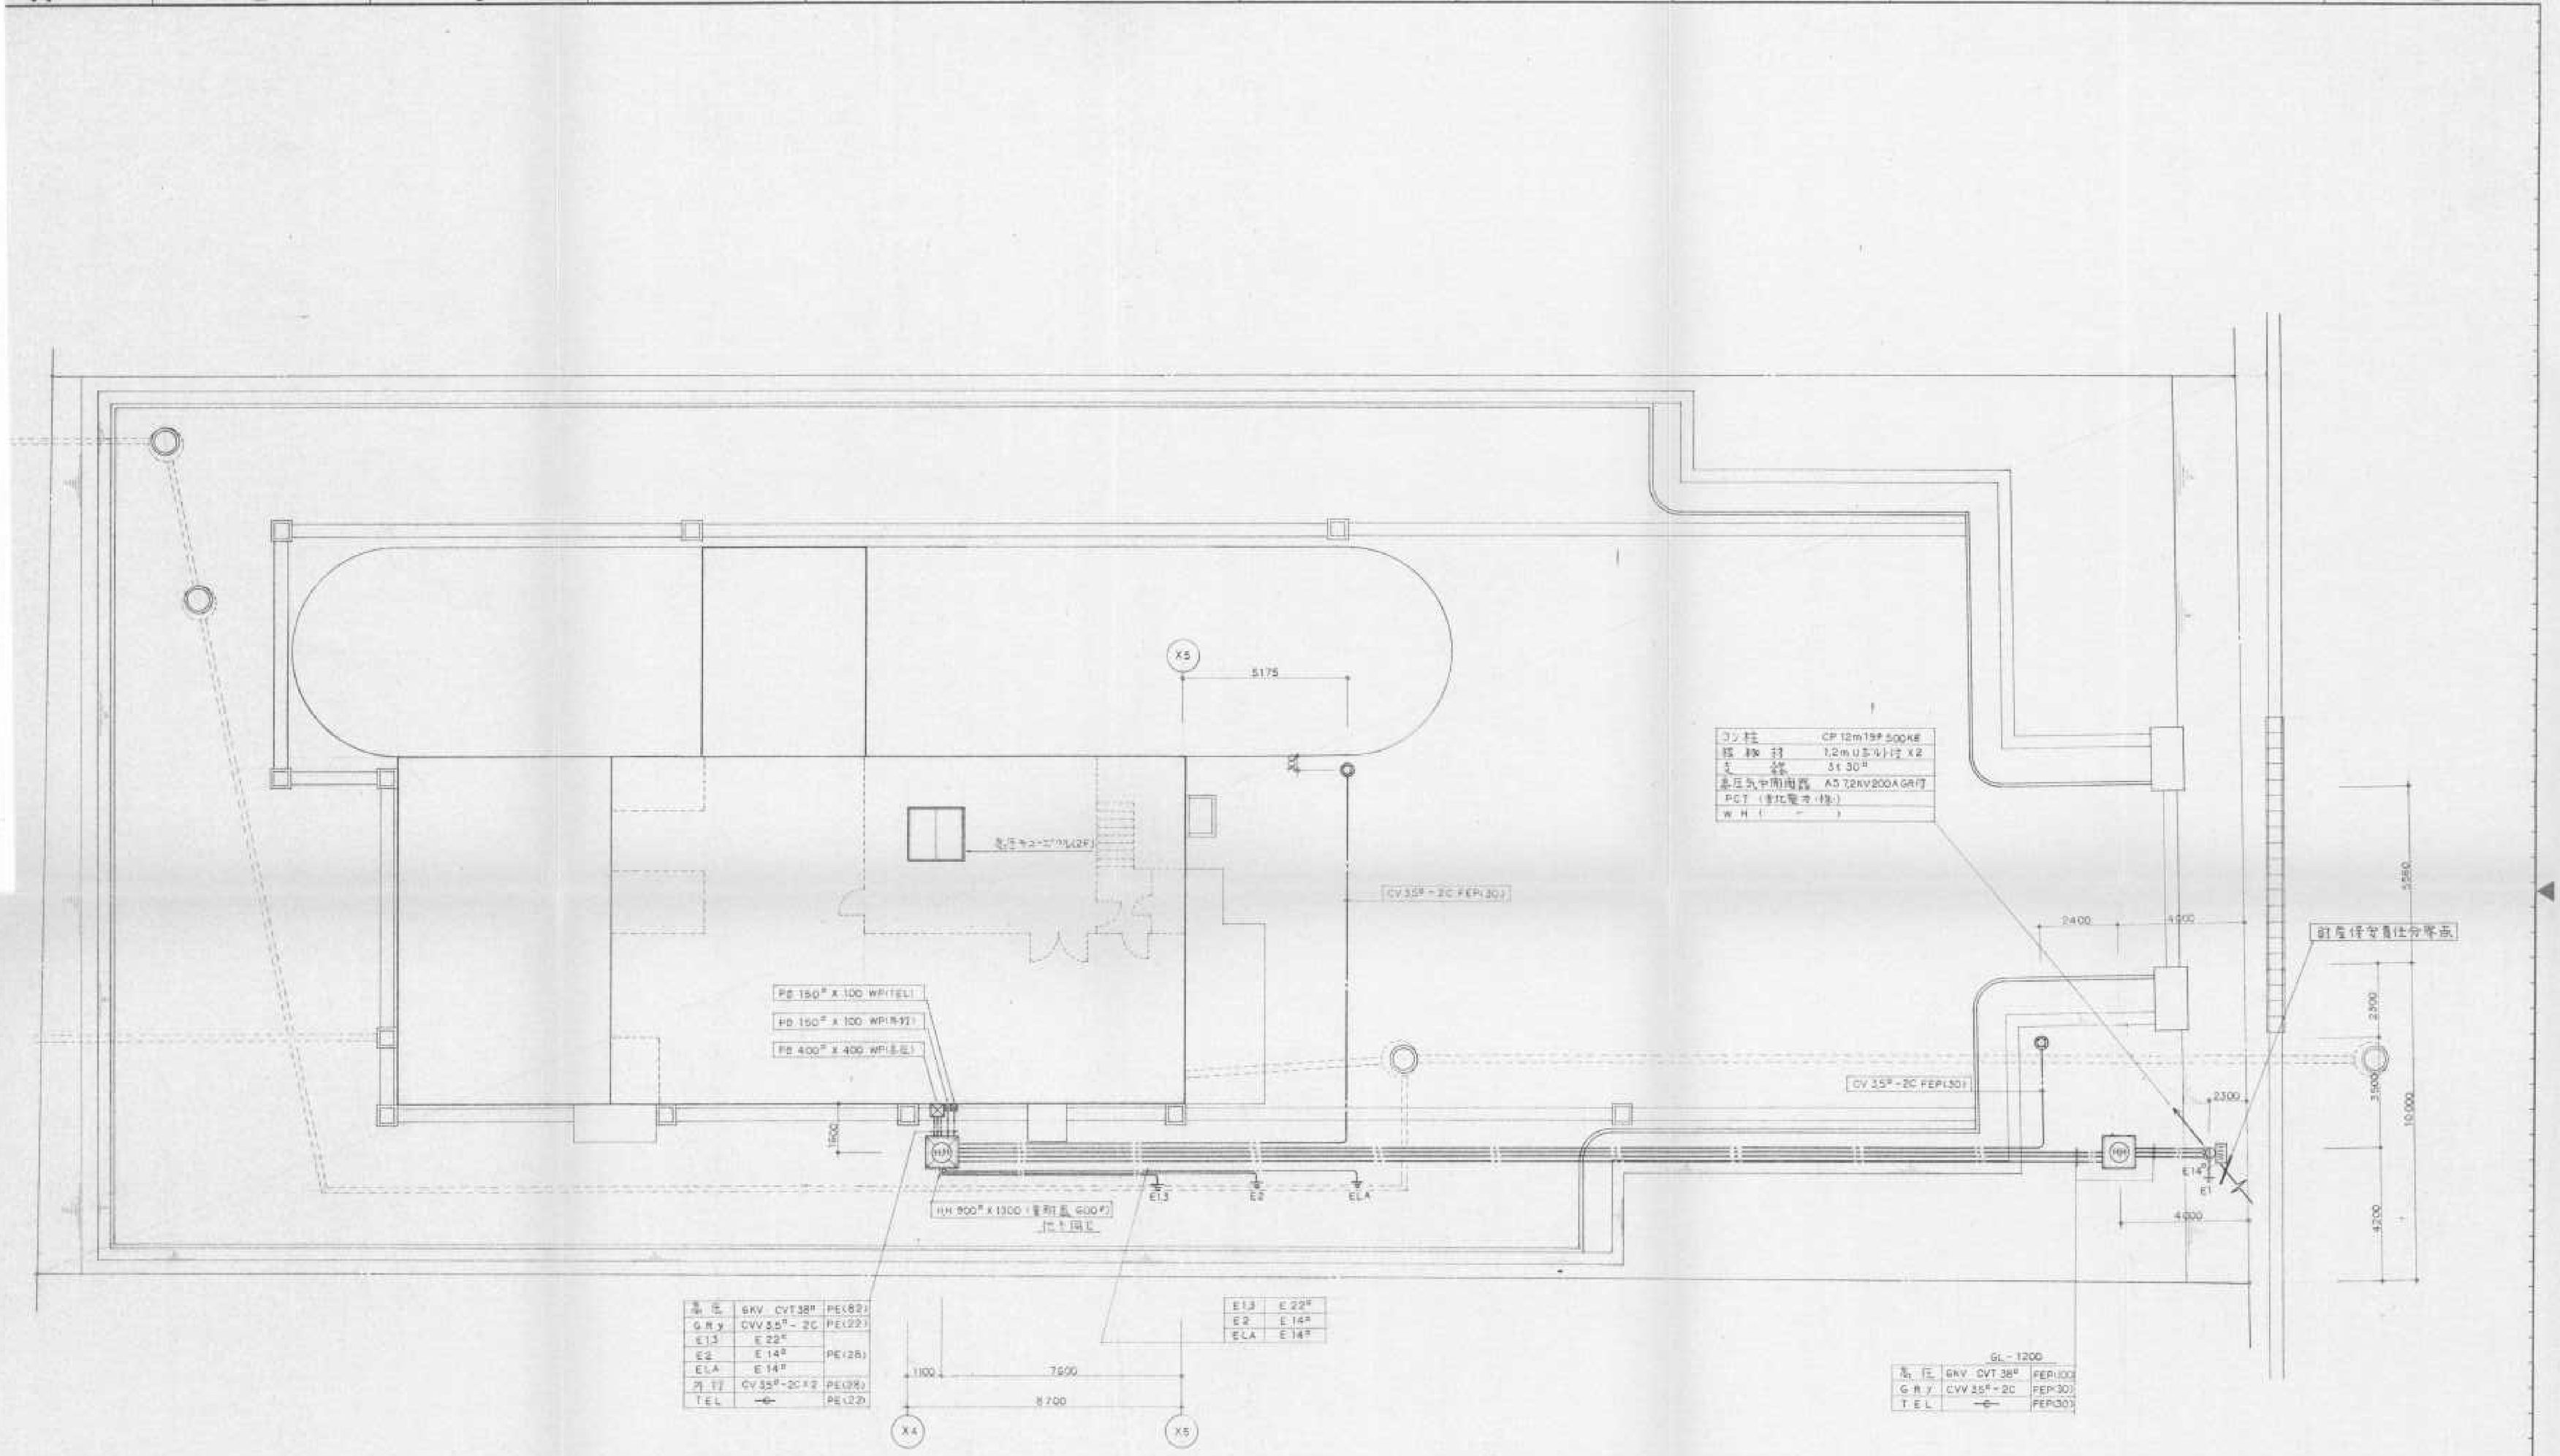

	品 名		記 事
JO	HE-921026	客先	新潟県柏之内町 殿 既地区農業集落排水処理施設建設工事
承認		図番	使用区域平面図 外構図
設計	事業	検図	設計
水道機工株式會社		図番	ANXI-0018-0199
縮尺			1/100