
 


須原スキ一場索道施設修繕（各索道索輪等）

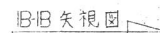



出 国					出 国
部長	次 長	主 任	拒 当		設計 工 務 工 場 外 注
図 面 来 歴					
B2型 (スライ-ルスタイ)					

		TW=9.1 kg	
8	ディスタンスカラー	STX41	1
7	ストップフリング	"	2
6	ボールベアリング	希販	2
5	フランジ固定リング	SUPI0	2
4	ゴムタイヤ	24754	1
3	フランジ	"	1
2	フランジ	"	1
1	車輪本体	AC4A	1

王宗翰題



縮		尺		分		番		回		番	
		1						1		-820932	
設計		製	野	年	57.3.4						
部員		次	本	月							
員	松	長	主	任			担				
							当				

出 図				出 図
部 長	次 長	主 任	担 当	設 計
図 面 来 歴				工 場
				外 注

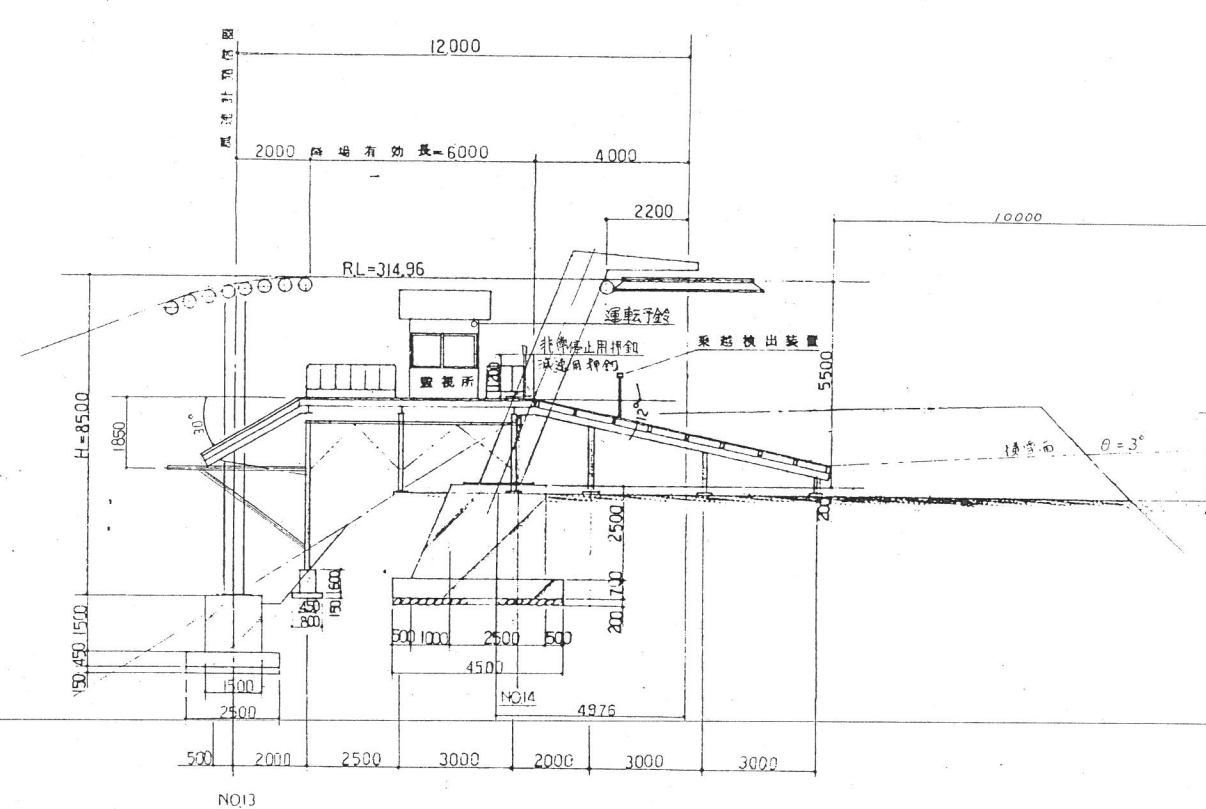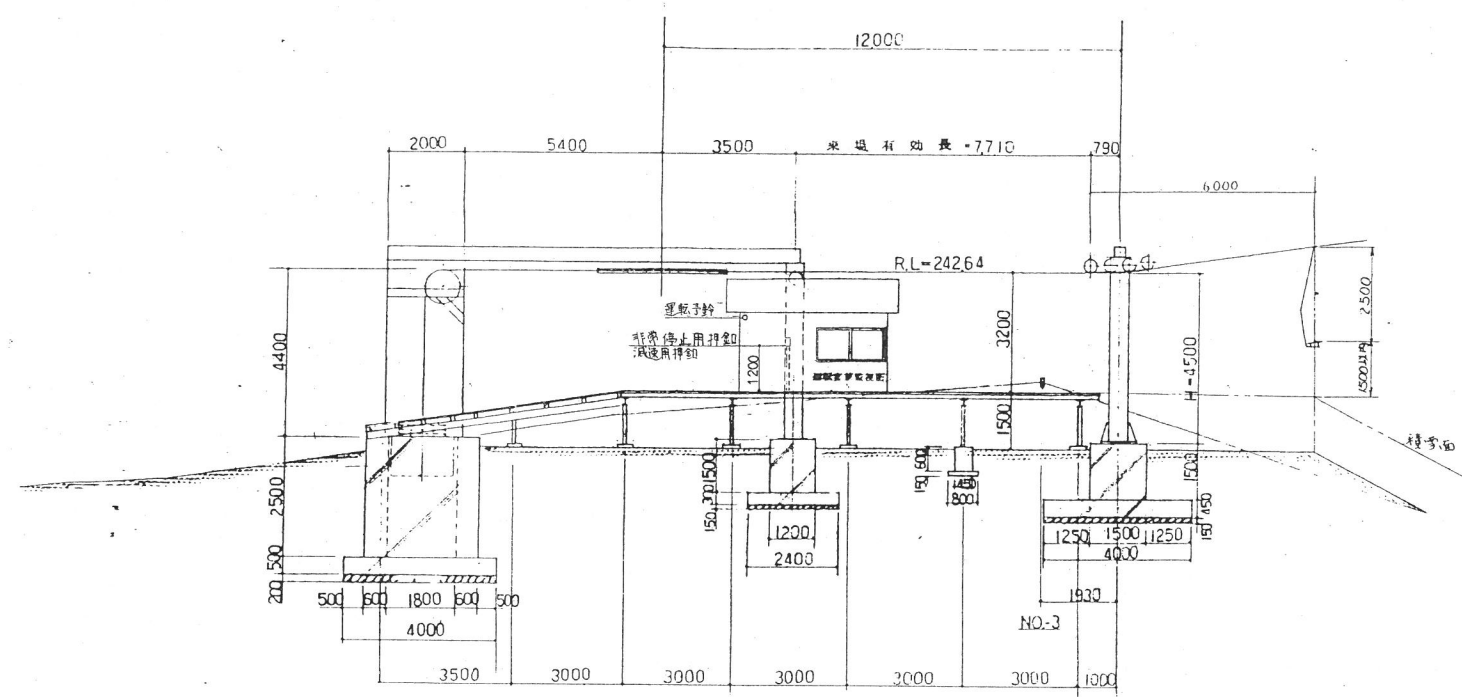

山頂終端停留場

山頂終端停留場

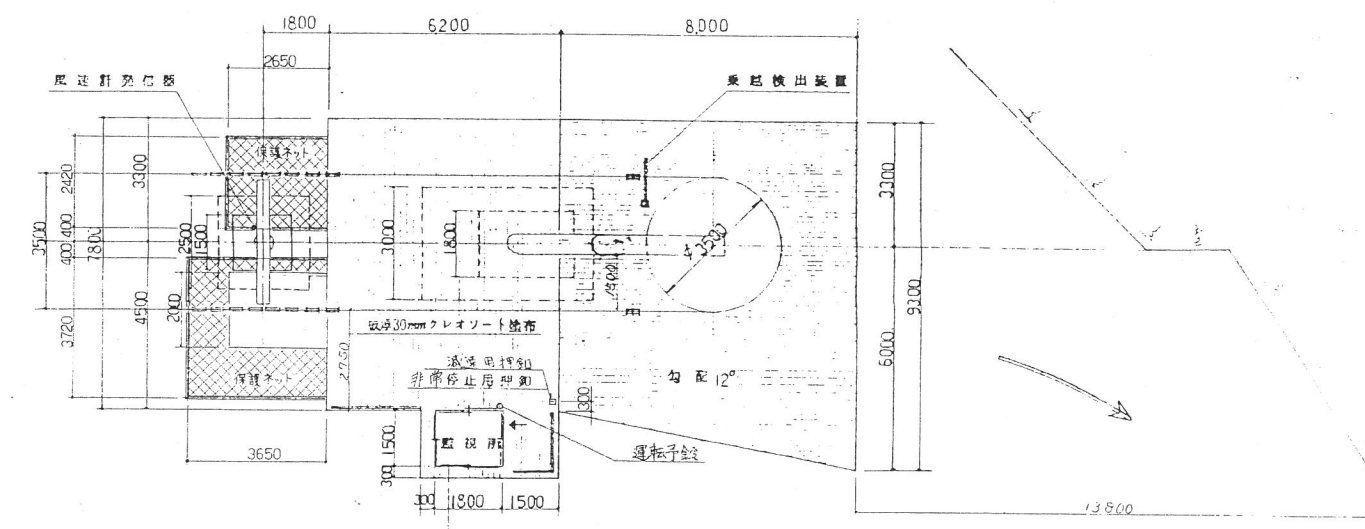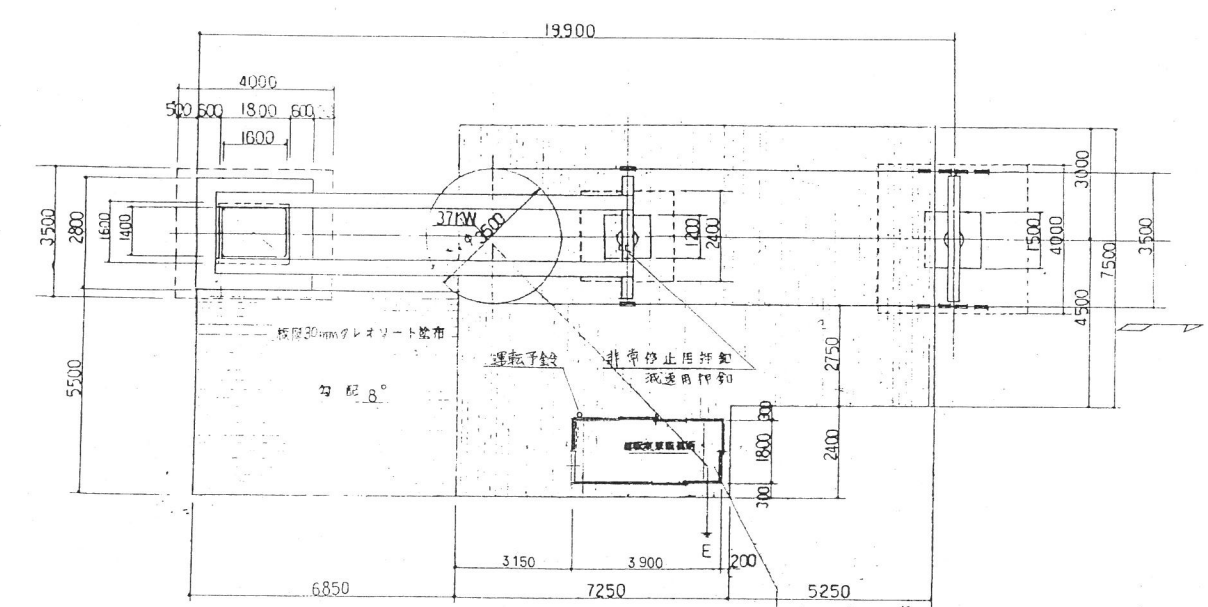

- 図 説 明 書
- 電 話 図
- 停止用押ボタンスイッチ
- 非常停止用押ボタンスイッチ
- 風 速 計 指 示 器
- 過負荷防止用電圧計
- 引込用開閉器
- 照 明 器
- 取 扱 用 押 金 目
- 緊急停止用押ボタンスイッチ

- 緊急停止用押ボタンスイッチ(入切)
- 停止用押ボタンスイッチ
- 非常停止用押ボタン

須原第1ロマンスリフト				ZA05T0009C
停 留 場 の 図				
縮 尺	1/100	分 寸	57.7-23	
設 計	中 心	製 図	年 月 日	
部 長	次 長	主 任	担 当	



L-82715

東京索道株式会社

○ 運転許可証受領 運転手検定 緊急停止用押ボタン追加 12.9.10 須原 2H102
 △ 山頂 山頂 運転手検定 緊急停止用押ボタン追加 10.3.4 吉村 102
 △ 山頂 山頂 非常停止用押ボタン付加 05.8.22 黒田 102

出 図				出 図 先
部長	次長	主任	担当	設計
図 面 来 歴				工 務
				工 場
				外 注
外振れ防止機付				

軸組立後、アイボルトを抜き
グリスニップルも取付の事。

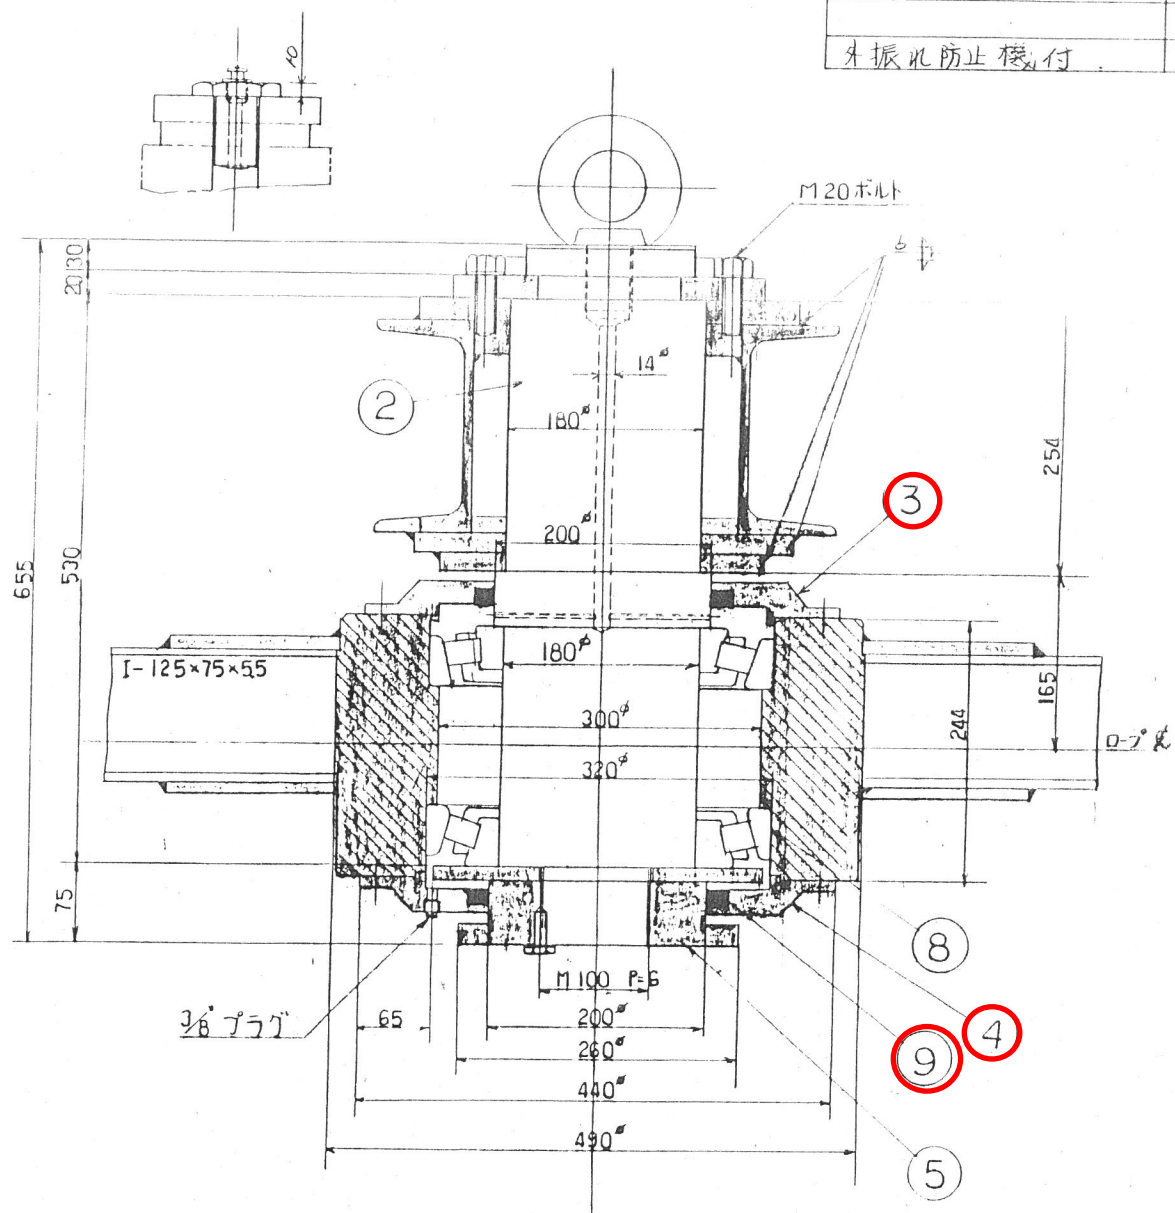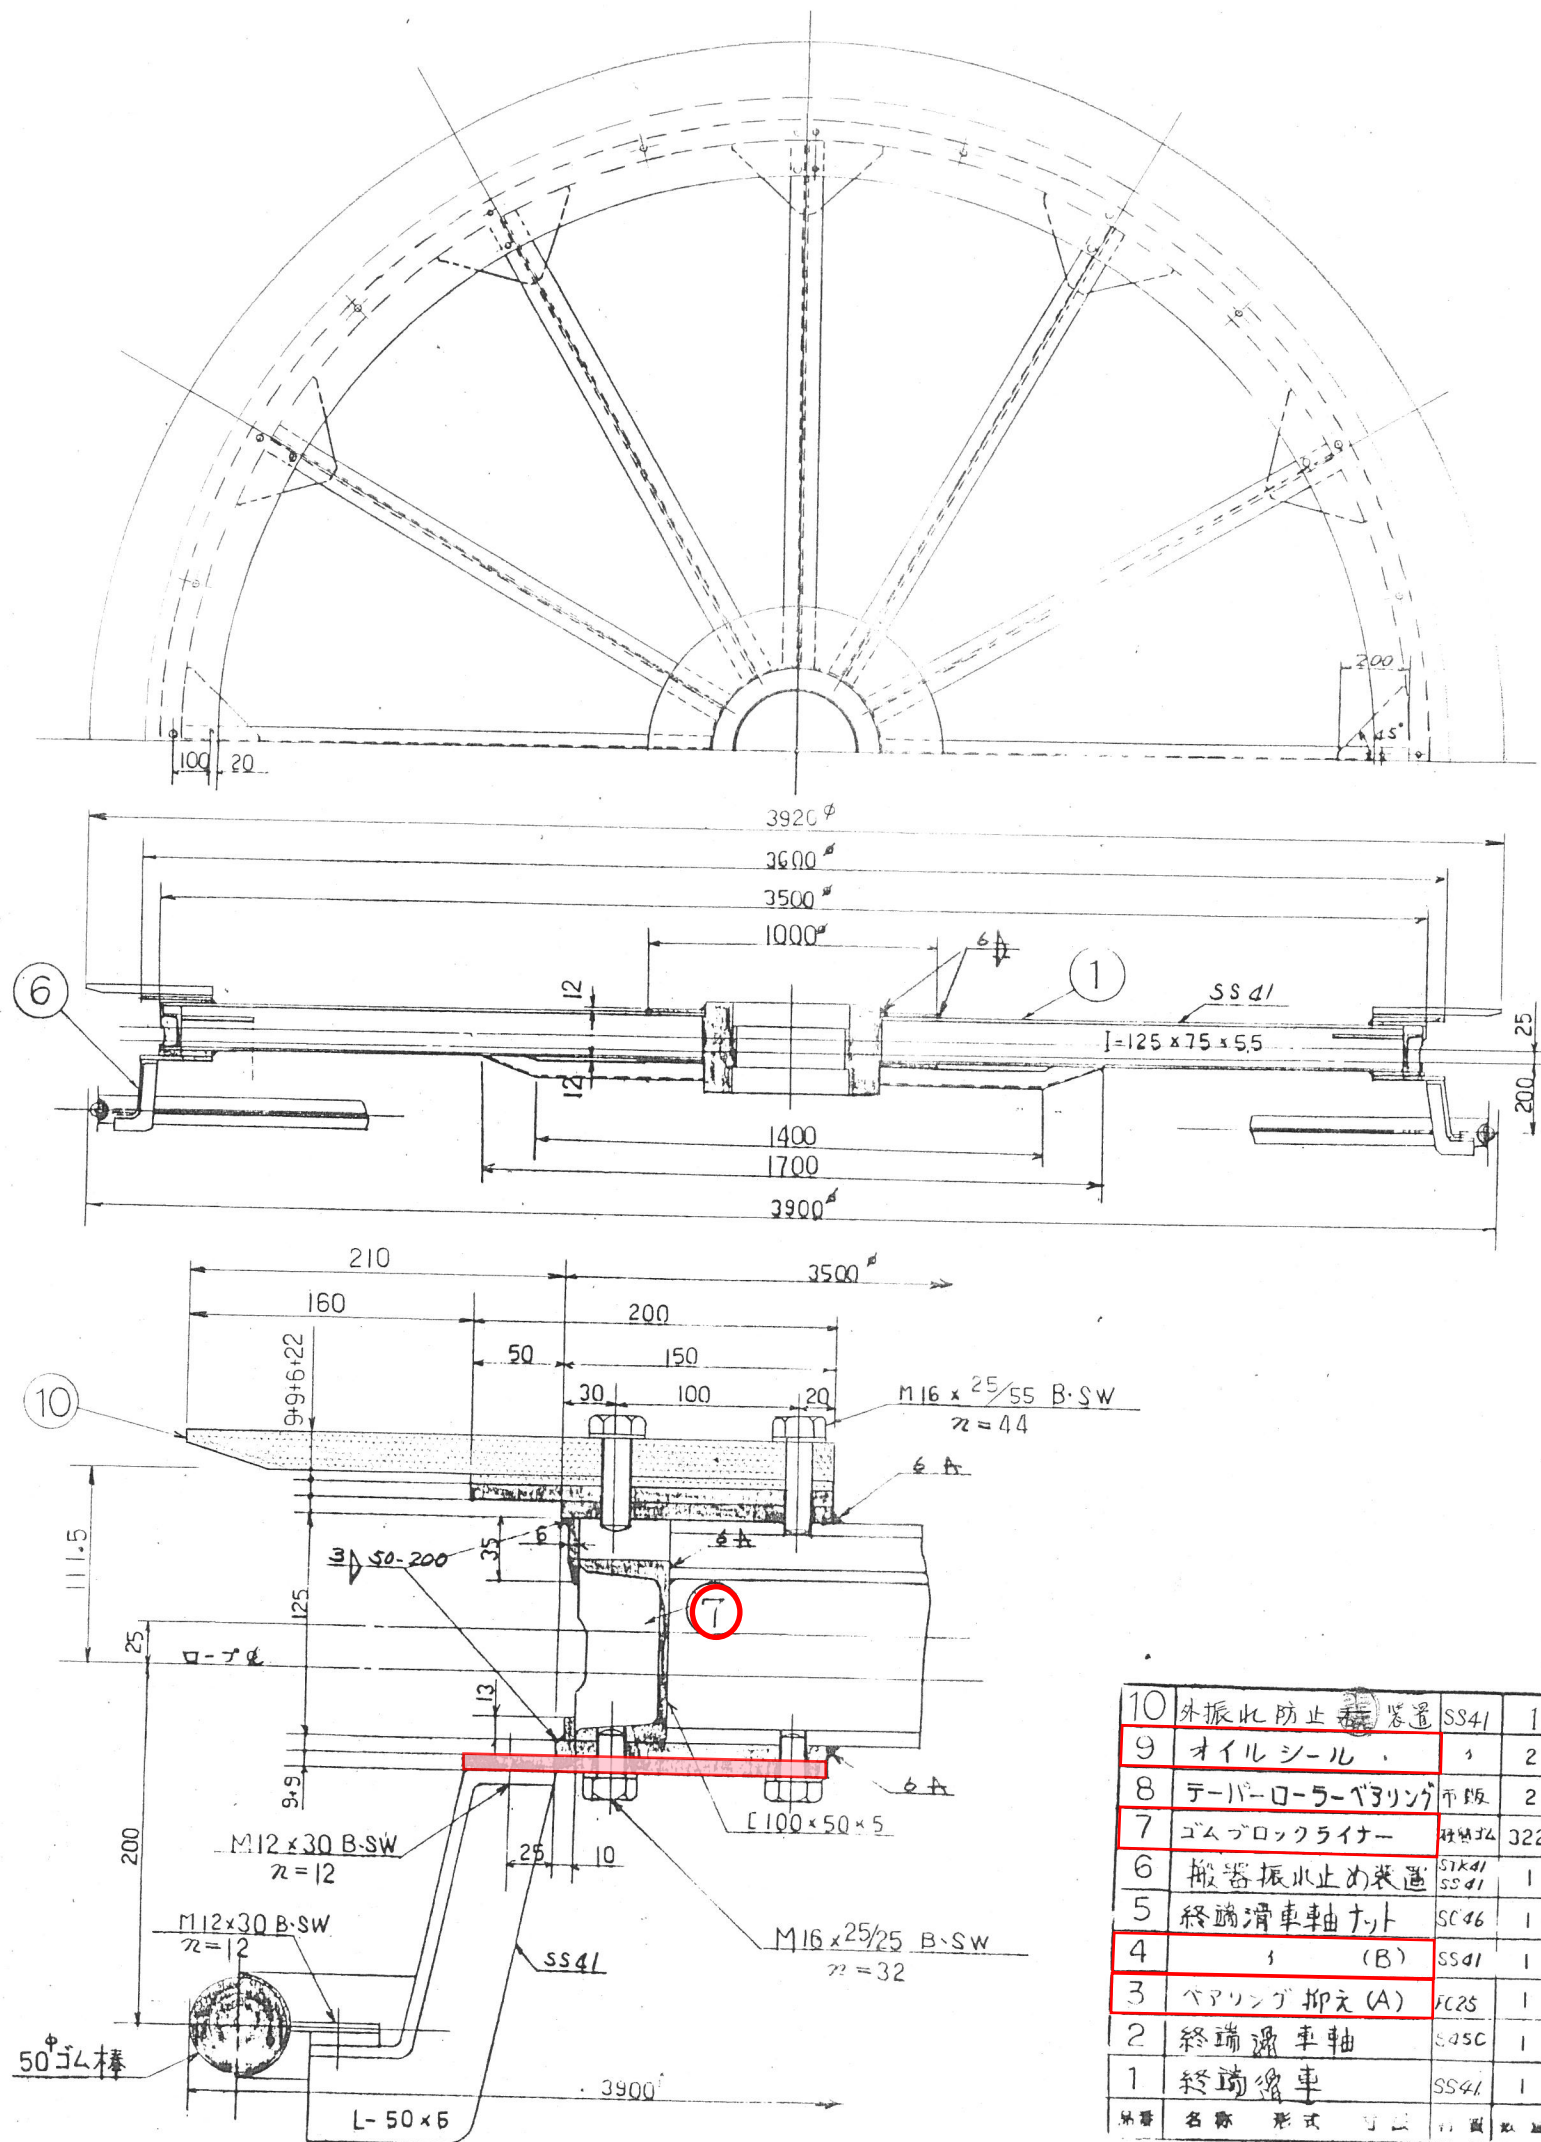

10	外振れ防止機	SS41	1		
9	オイルシール		2		AB5065E0
8	テーパローラーベアリング	市販	2		#30236
7	ゴムブロックライナー	特殊JL	322		
6	搬器振れ止め装置	SS41	1		
5	終端滑車軸ナット	SC46	1	250	
4	イ (B)	SS41	1		
3	ベアリング抑え (A)	FL25	1		
2	終端滑車軸	SC5C	1	101.5	
1	終端滑車	SS41	1		ホスSF50 24-2STARBY
外番	名称	形式	寸法	数量	備 考

4観修第32号
須原スキー場索道施設修繕 (各索道索輪等)

第1口マンズリフト					
終 端 滑 車 滑 車 軸 図					
縮 尺 分 番 葉 数 図 番					
1/3	1/4	1/5			L-824033
設 計	製 図	肥 後	年 月 日	57~11~25	
部 次		主 担			
東京索道株式会社					
TEL (774)					