


小出IC高速バス停留所駐車場除雪計画箇所図

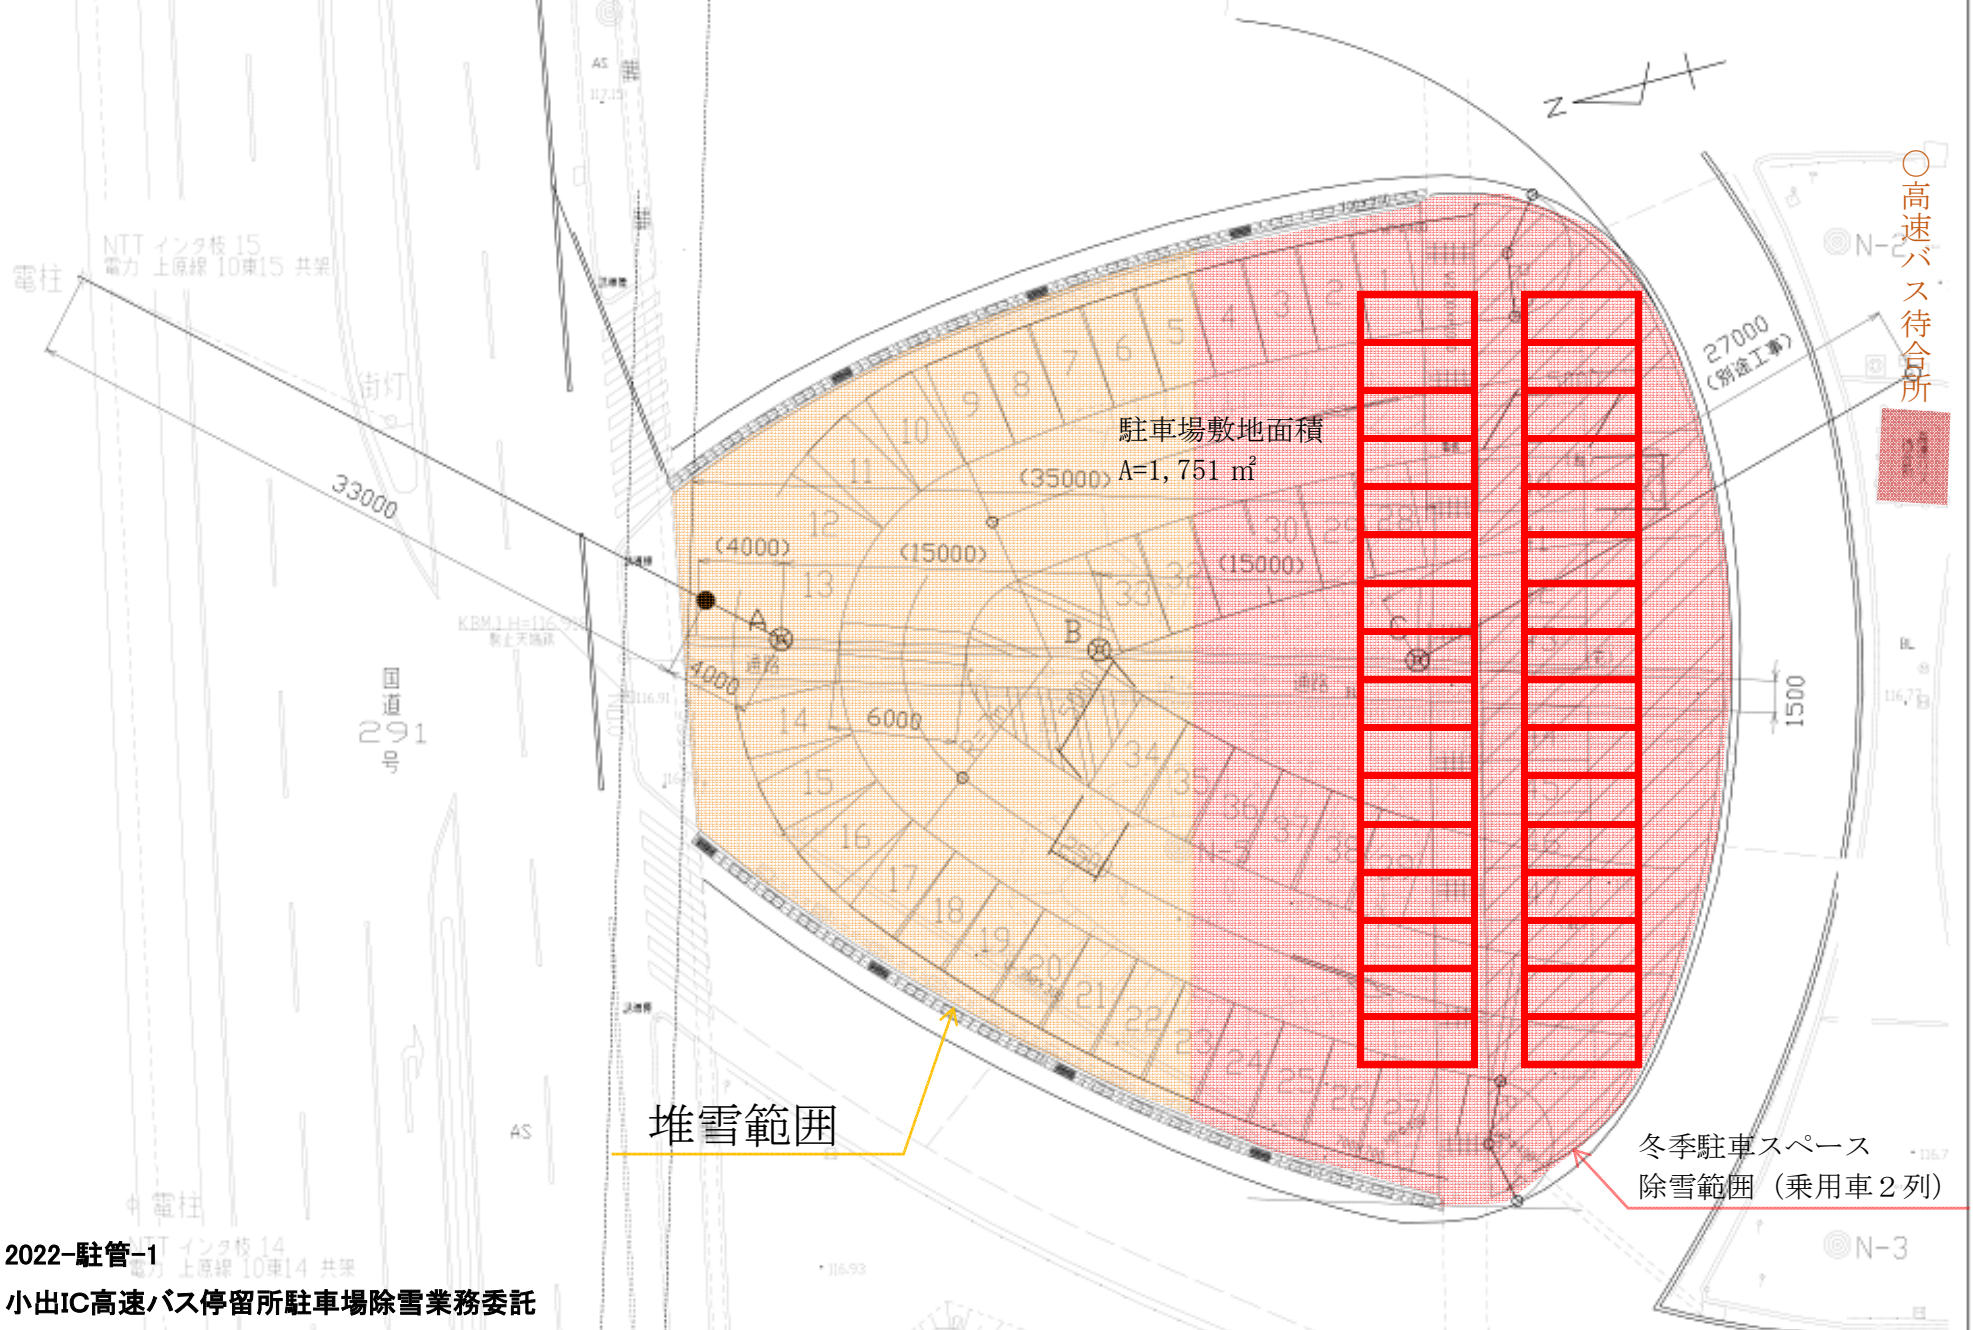

番号:2022-駐管-1

件名:小出IC高速バス停留所駐車場除雪業務委託